


Externe berging in parkeergarage
Bouwnummer 104

Zie tekening kelder

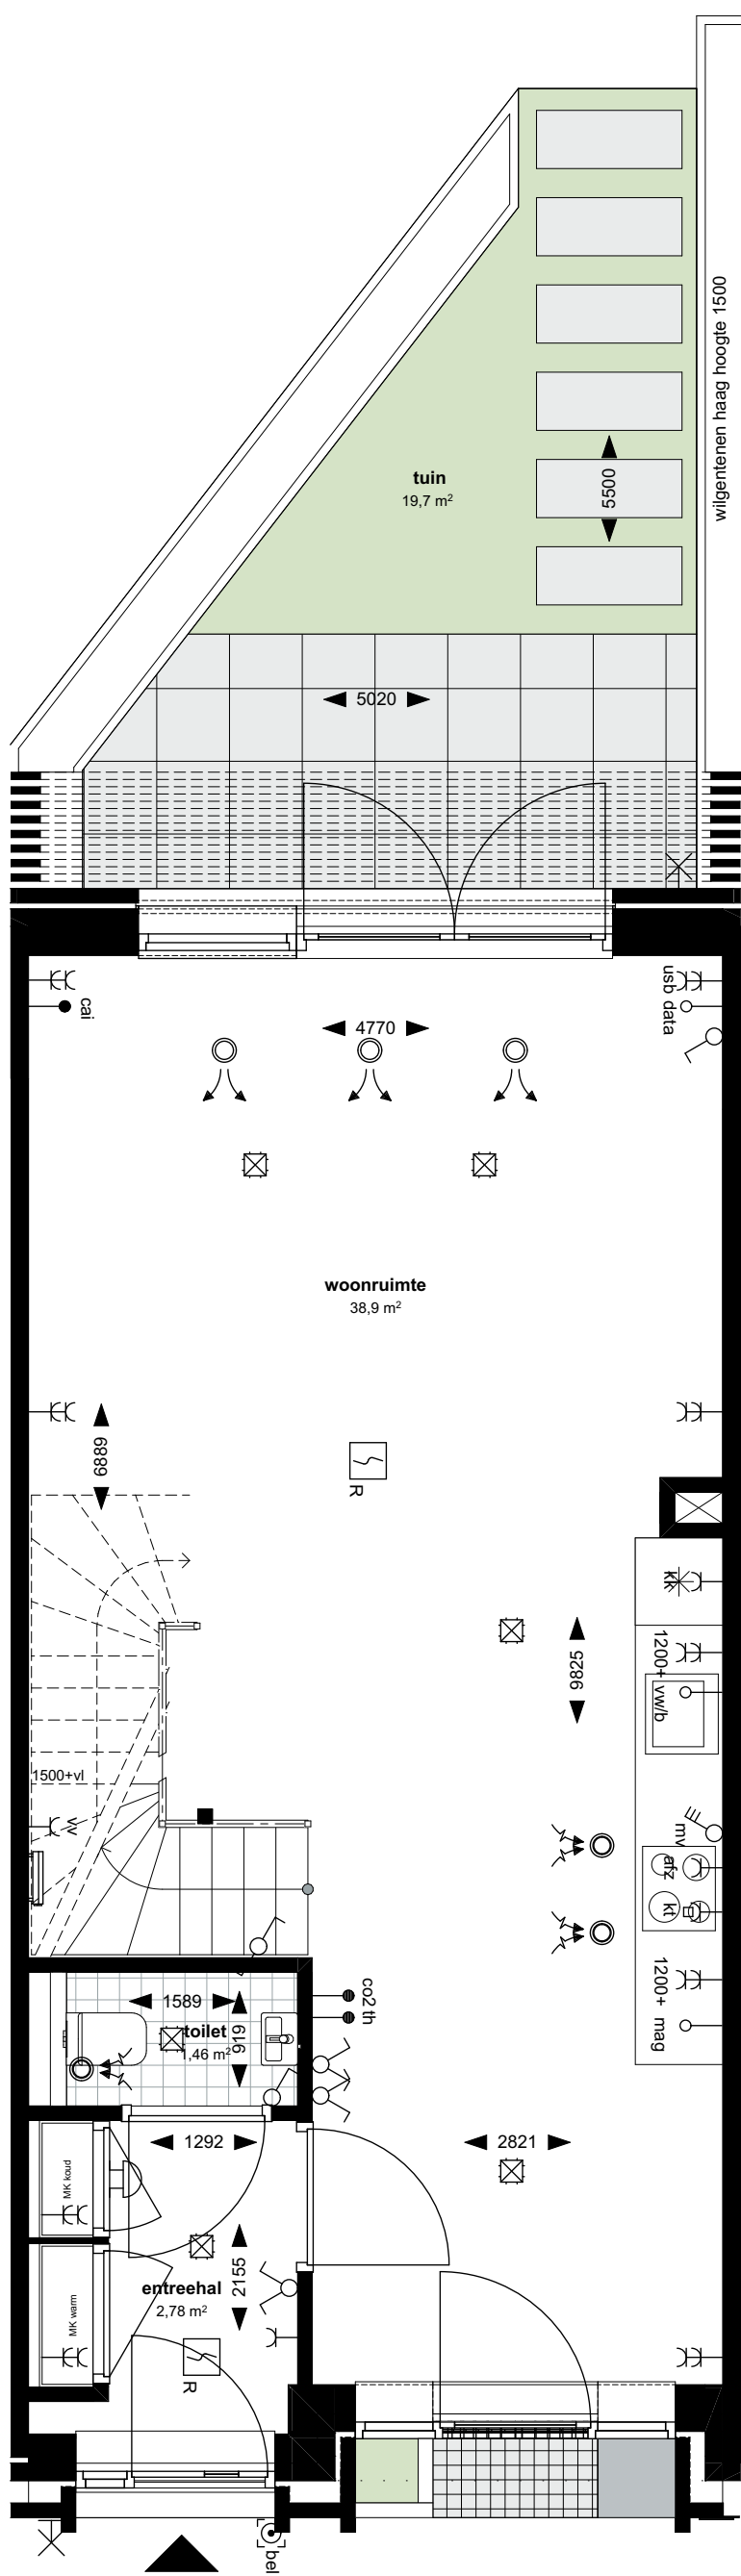

Begane grond bouwnummer 104



Plattegrond schaal 1:50




Voorgevel bouwnummer 104

Achtergevel bouwnummer 104


Gevels en doorsnede schaal 1:100

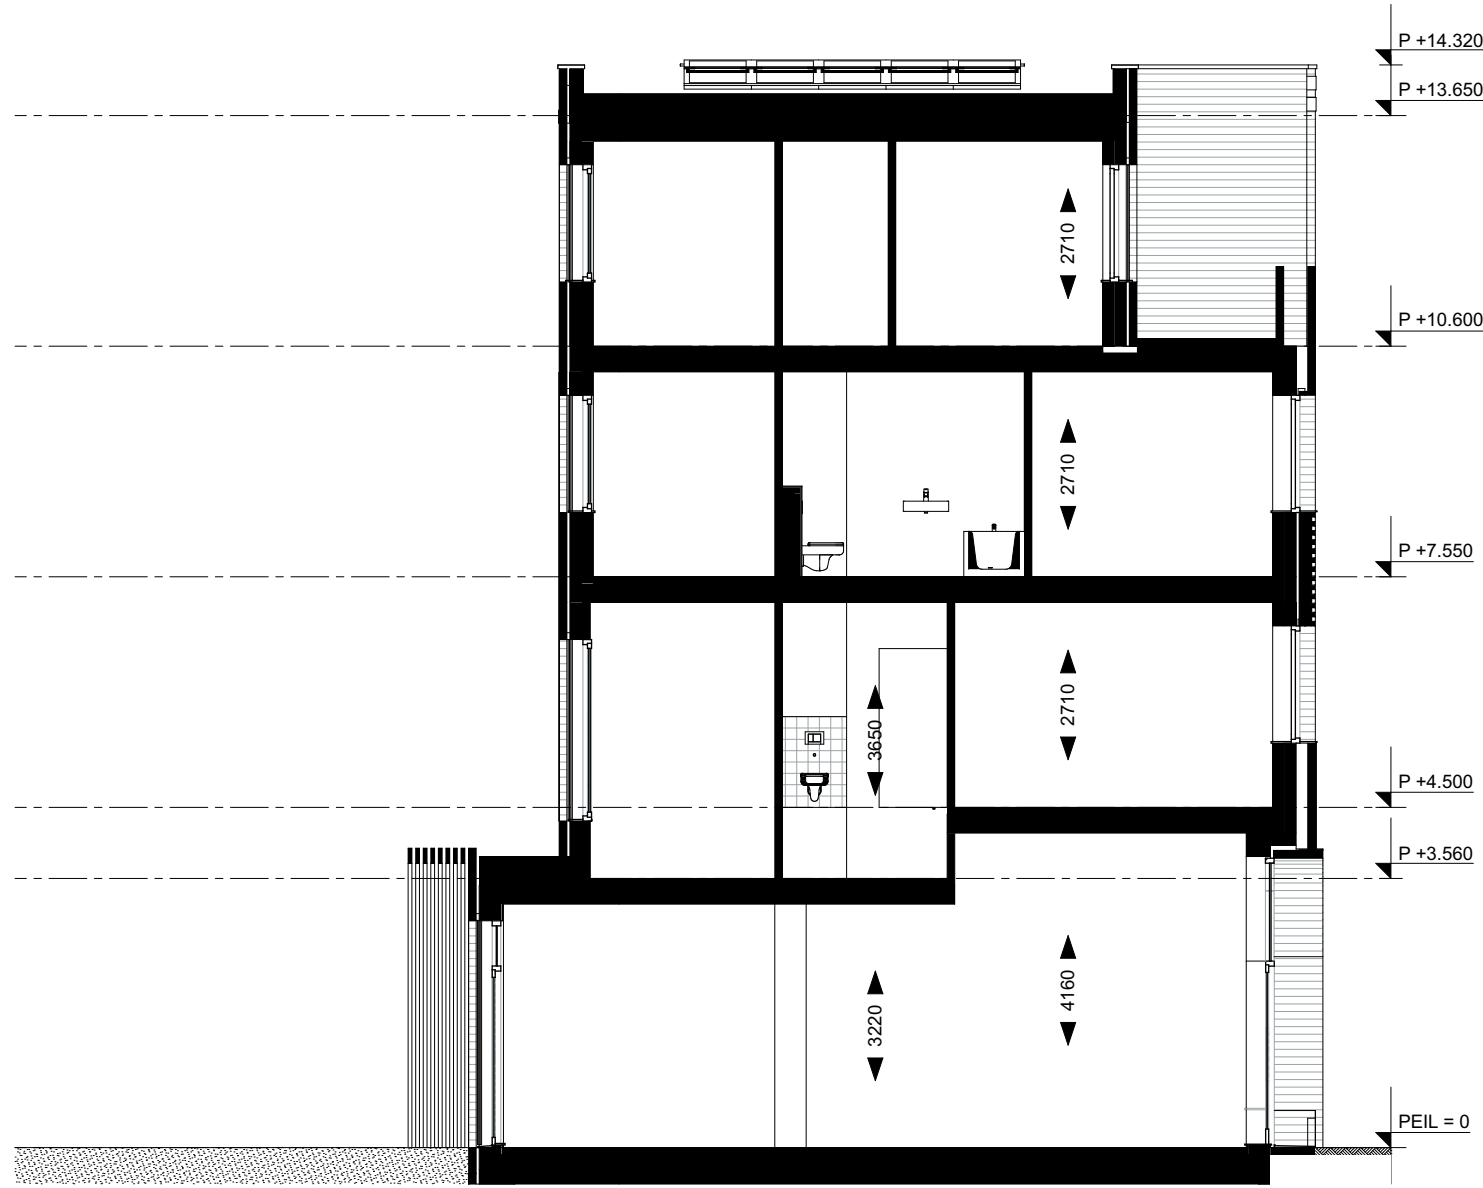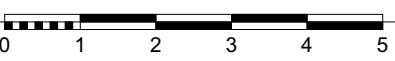


Doorsnede bouwnummer 104

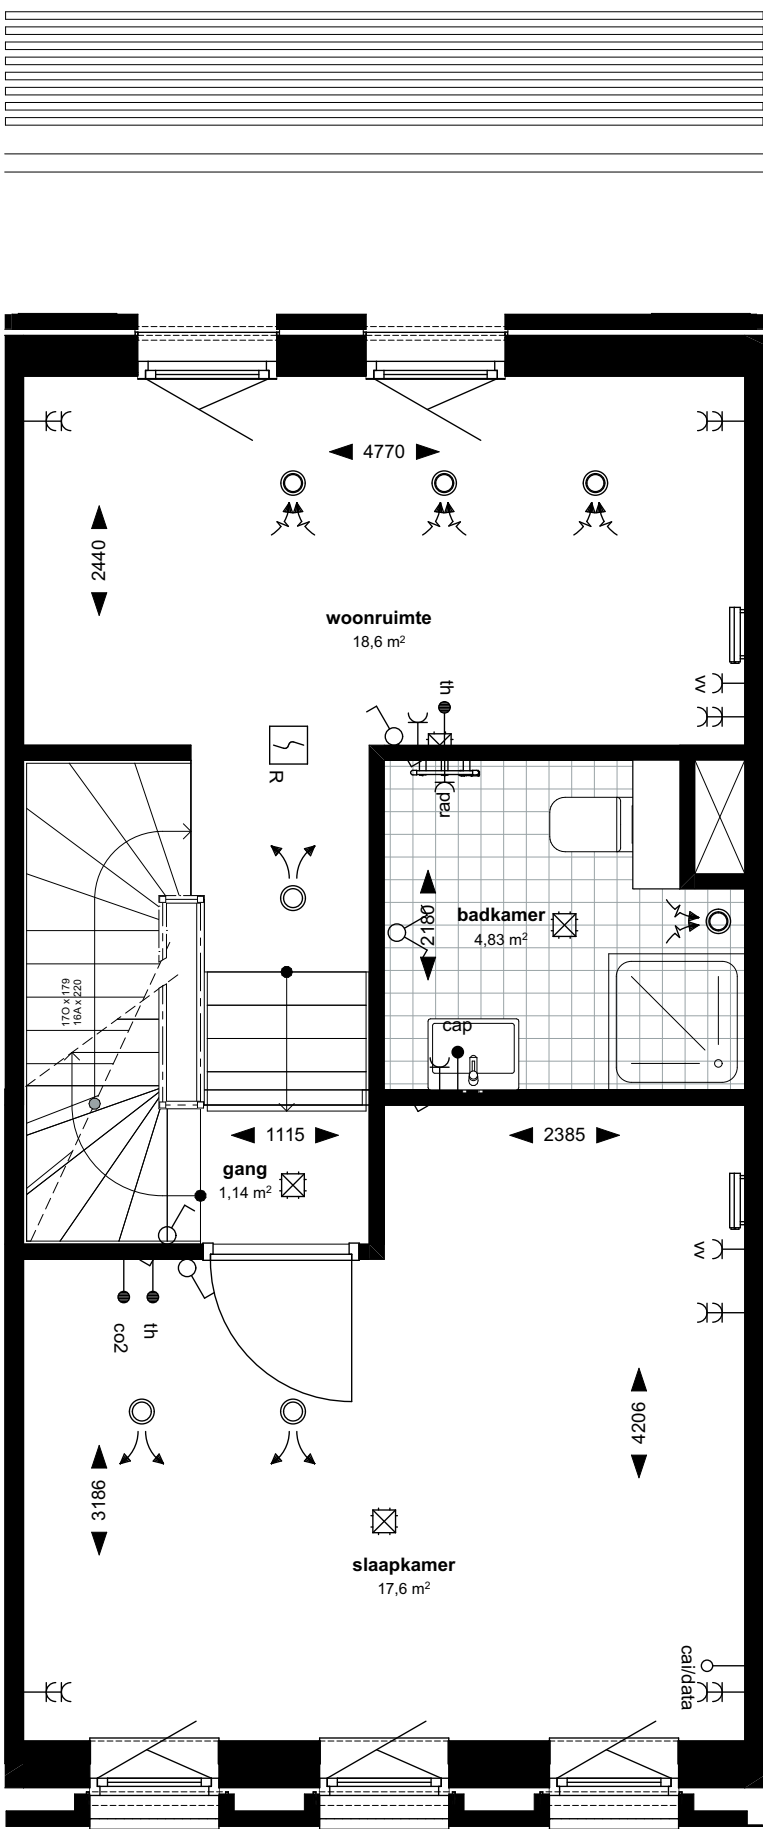

1e verdieping bouwnummer 104

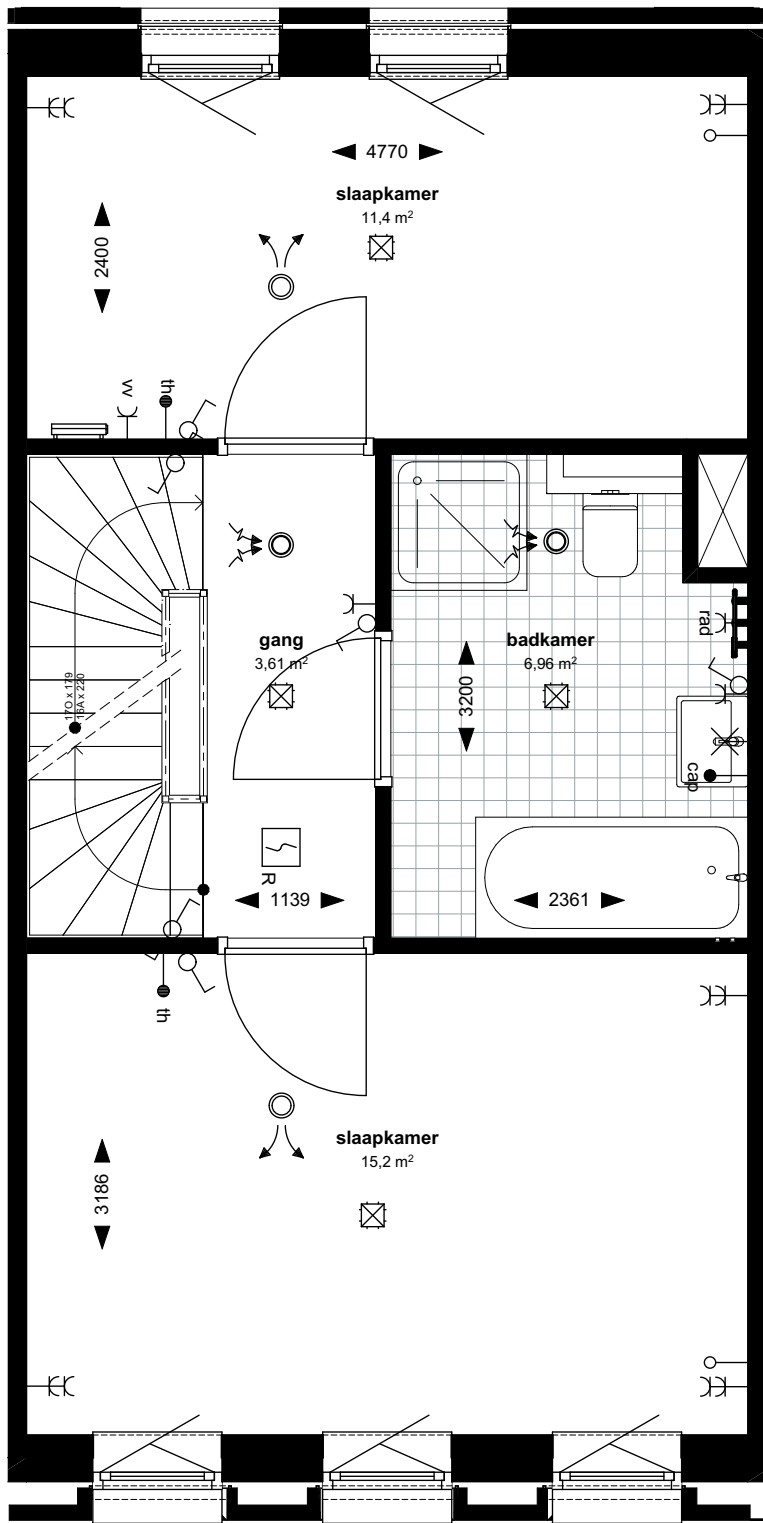

2e verdieping bouwnummer 104

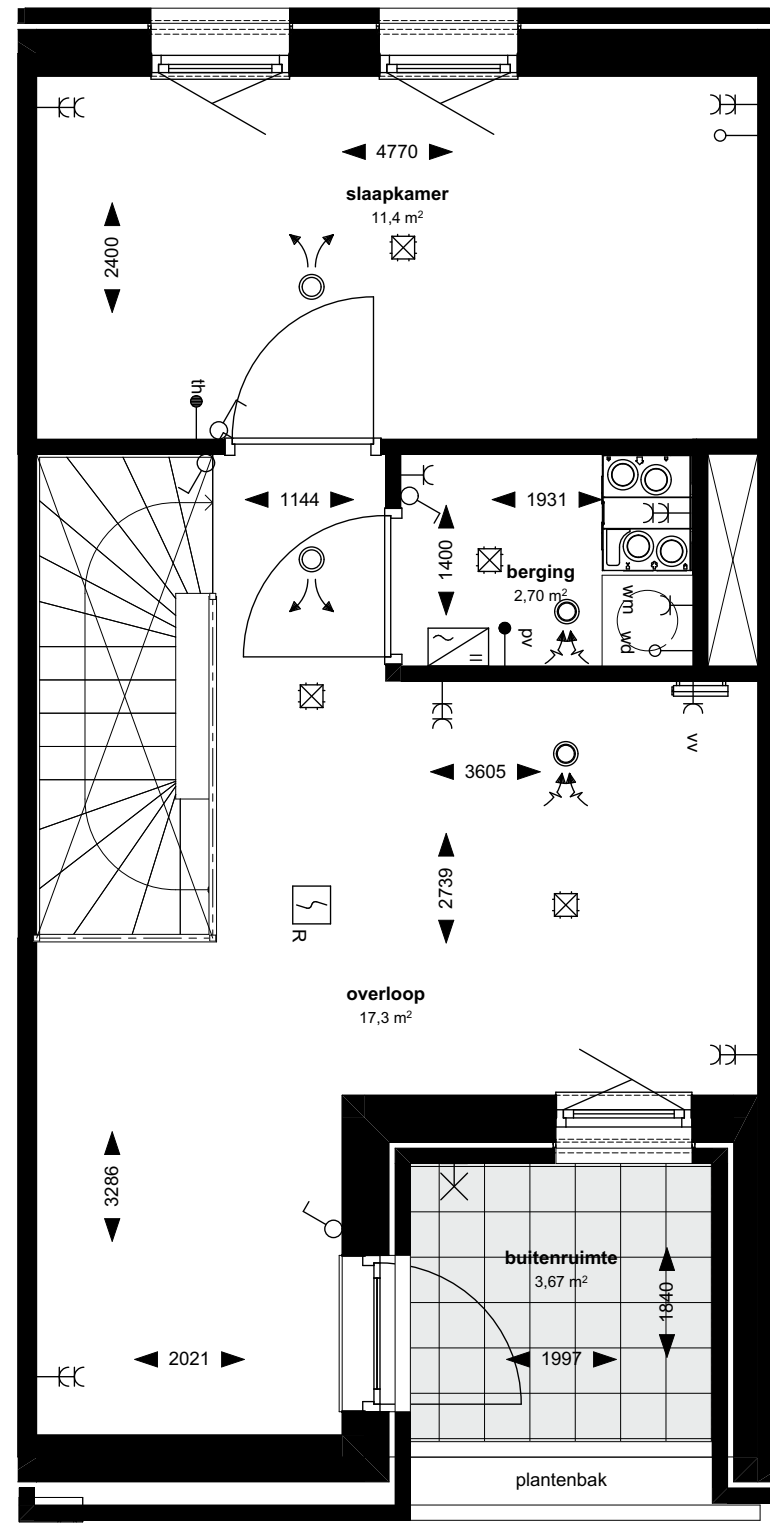

3e verdieping bouwnummer 104

Renvooi symbolen

entree woning	wastafel
koude meterkast	fontein
warme meterkast	toilet
opstelplaats wasmachine/wasdroger	tegelwerk sanitaire ruimte indicatief
opstelplaats keuken indicatief	schacht t.b.v. installaties
opstelplaats wasbak/ keukenblok	douchehoek verdiept getegeld + vloerput
opstelplaats kooktoestel	bad
opstelplaats koelkast	



Renvooi Installaties

enkeelpolige schakelaar	enkele wcd met schakelaar
serie schakelaar	bedrade buisleiding
wissel schakelaar	onbedrade buisleiding
kruis schakelaar	data aansluitpunt
standen schakelaar	beldrukker
plafond lichtpunt	schel
wandlichtpunt	rookmelder
enkele geaarde wcd	videfoon intercom
dubbele geaarde wcd	verlichtingsarmatuur
enkele geaarde wcd perilex	pv omvormer
vtw-unit	elektrische radiator
verdeler vloerverwarming	ventilatie toevoerventiel
ventilatie toevoerventiel	ventilatie afvoerventiel

afz	afzuigkap (recirculatie)	mv	mech. ventilatie bediening
b	bolter	pv	pv omvormer
bel	bellinstallatie	R	rookmelder
cal	centrale antenne installatie	th	thermostaat
cap	centraal aardpunt	usb	usb aansluiting
co2	co2 sensor	vdd	vrijloop deurdanger
data	data aansluitpunt	vv	vloerverwarming
ic/vf	intercom/videfoon	vw	vaatwasser
kk	koelkast	wd	wasdroger
kt	kooktoestel	wm	wasmachine
mag	combi-oven/magnetron	wtw	wtw-unit

Opmerkingen

- alle maten zijn circa maten
- alle maten zijn aangegeven in millimeters (mm)
- kleuren zijn indicatief en kunnen afwijken van de werkelijkheid
- de installatiepunten kunnen om technische redenen nog aan wijzigingen onderhevig zijn
- definitieve plaats zonnepanelen nader te bepalen
- indien van toepassing zijn de berging en parkeervak behorende bij deze woning te vinden op de totaalplattegrond van de kelder

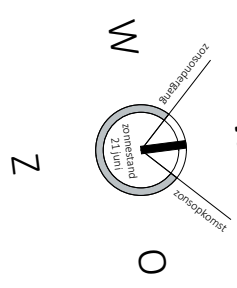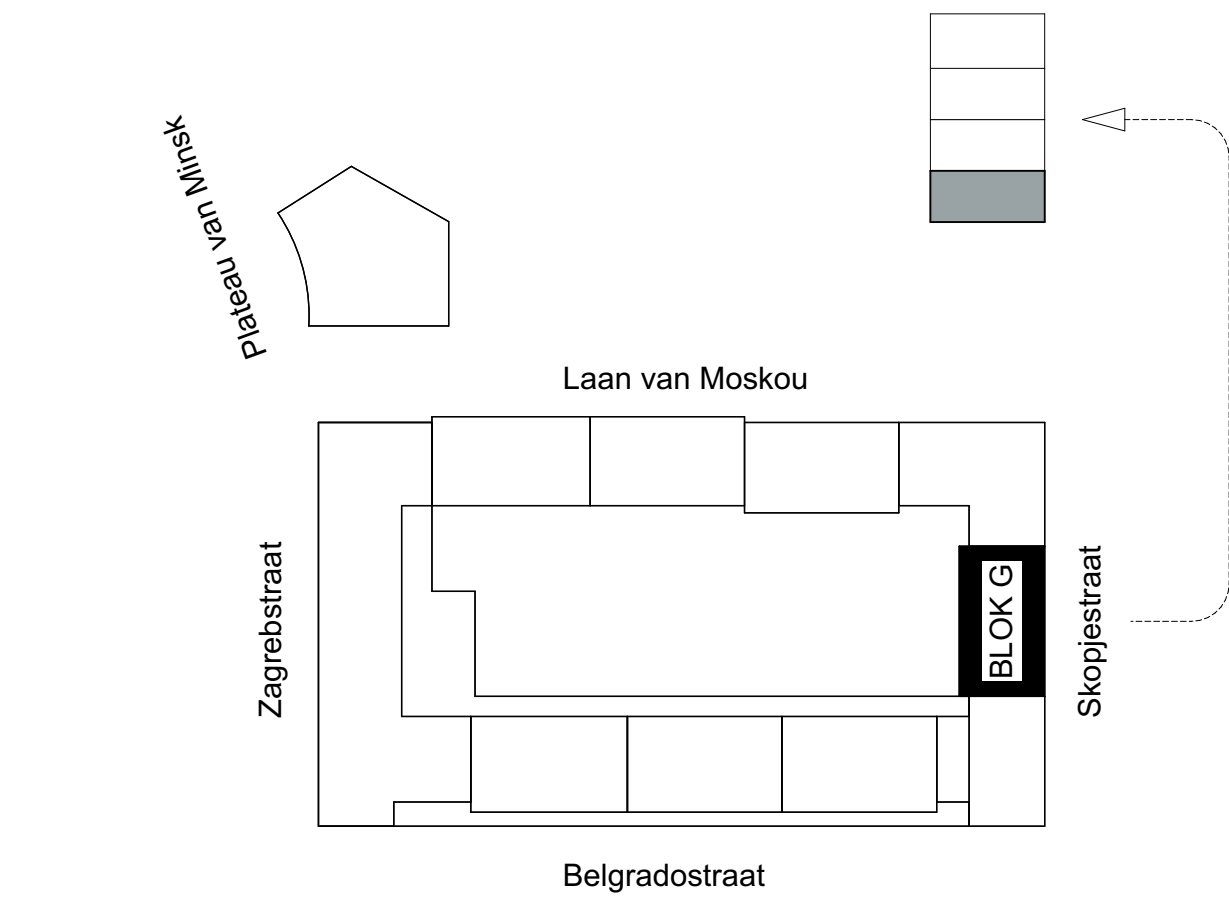

Project New Roots Fase 1 Opdrachtgever VORM Werk 2002-LCU Fase Verkoop	Datum 21/10/2022 Versie 02 Schaal 1:50, 1:100 Formaat A1	Onderwerp Verkooptekeningen G-04 Tekening VK-104	WE WE ARCHITECTEN www.wearchitecten.nl
---	---	---	---