



Begane grond bouwnummer 79

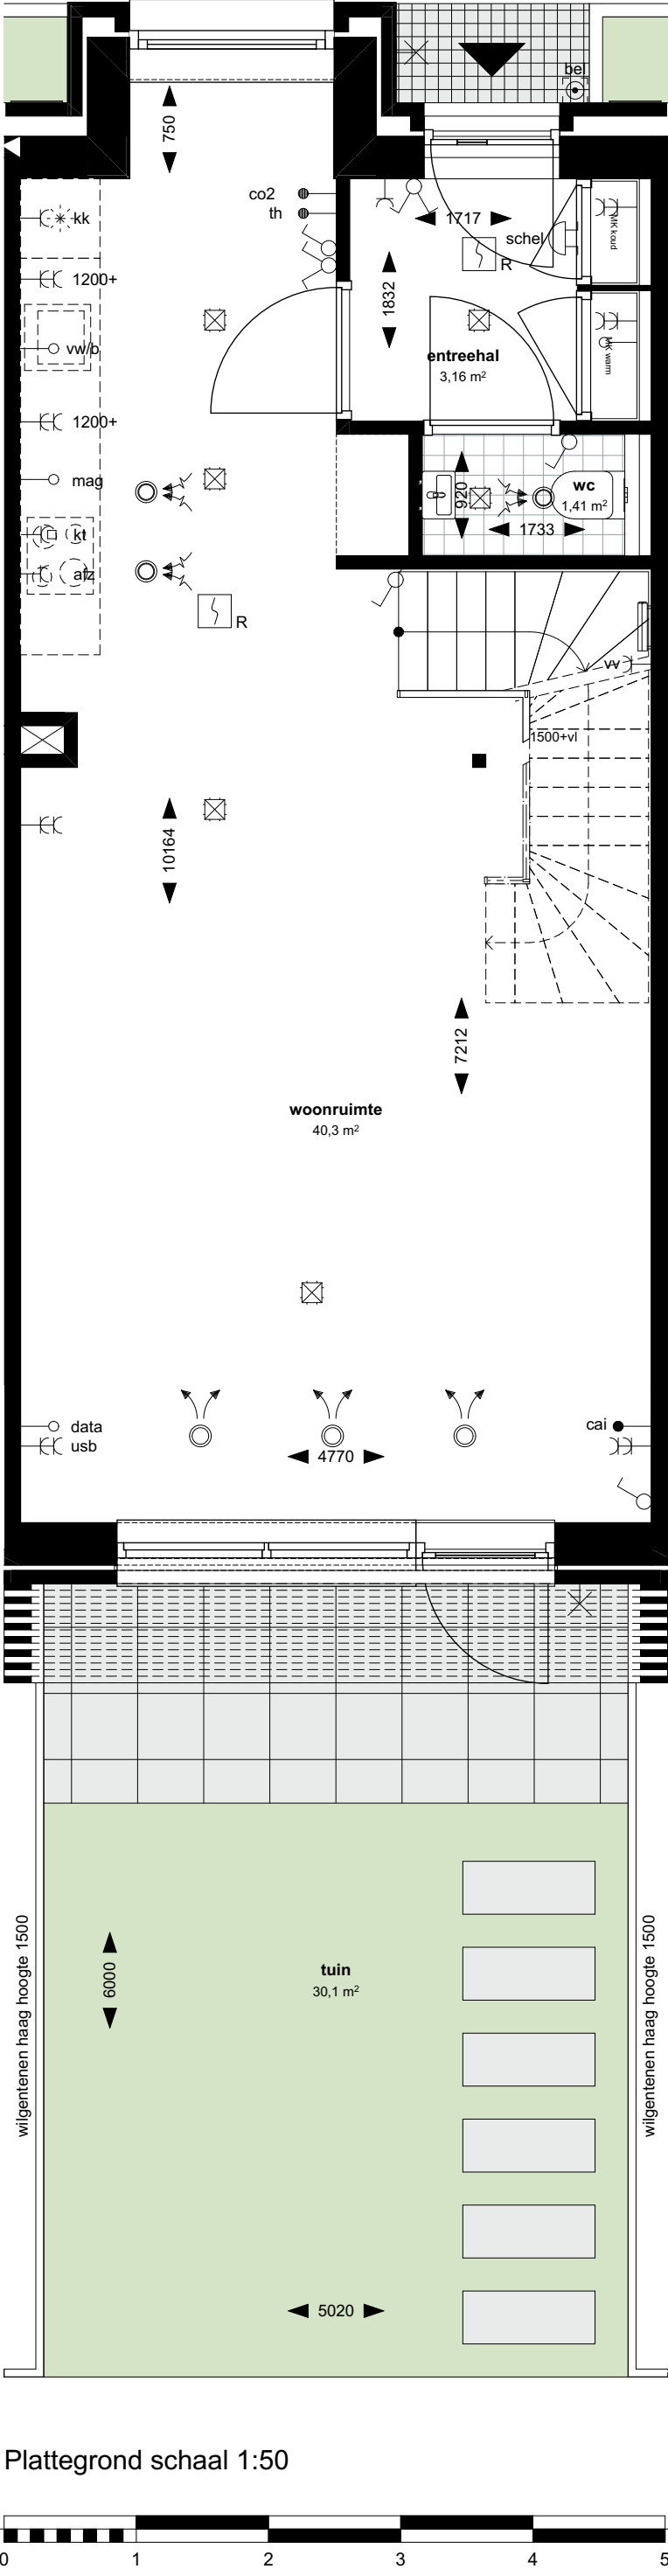

Externe berging in parkeergarage
Bouwnummer 79

Zie tekening kelder

1e verdieping bouwnummer 79


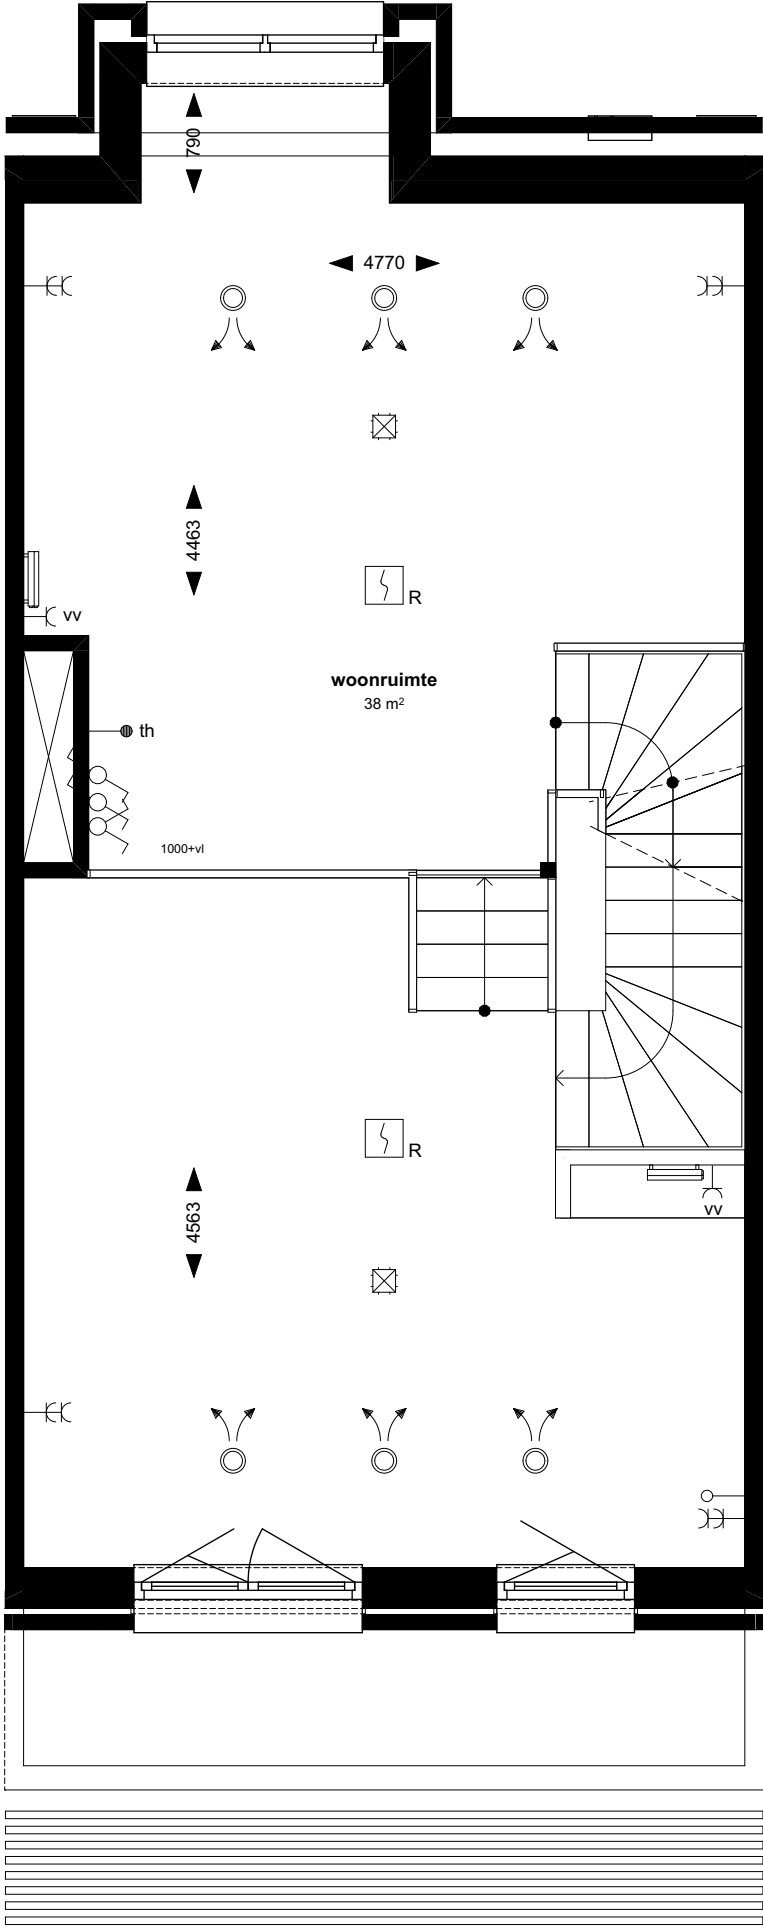


Voorgevel bouwnummer 79

Gevels en doorsnede schaal 1:100




2e verdieping bouwnummer 79

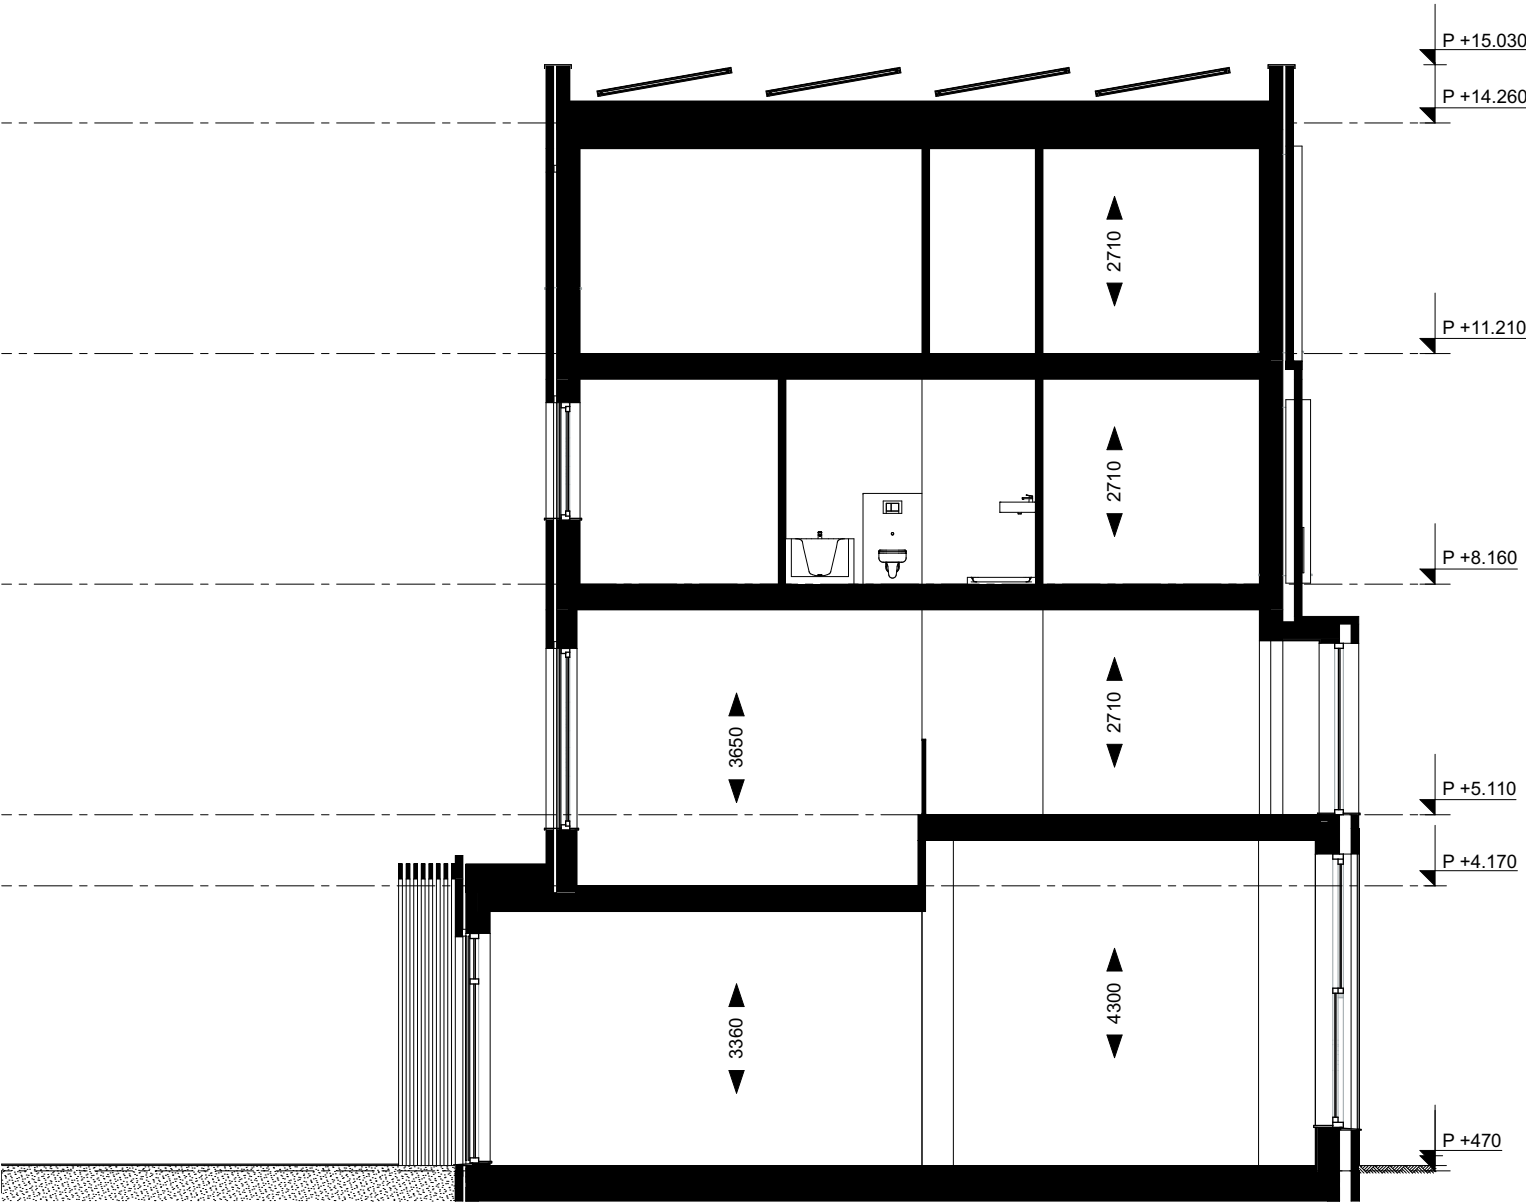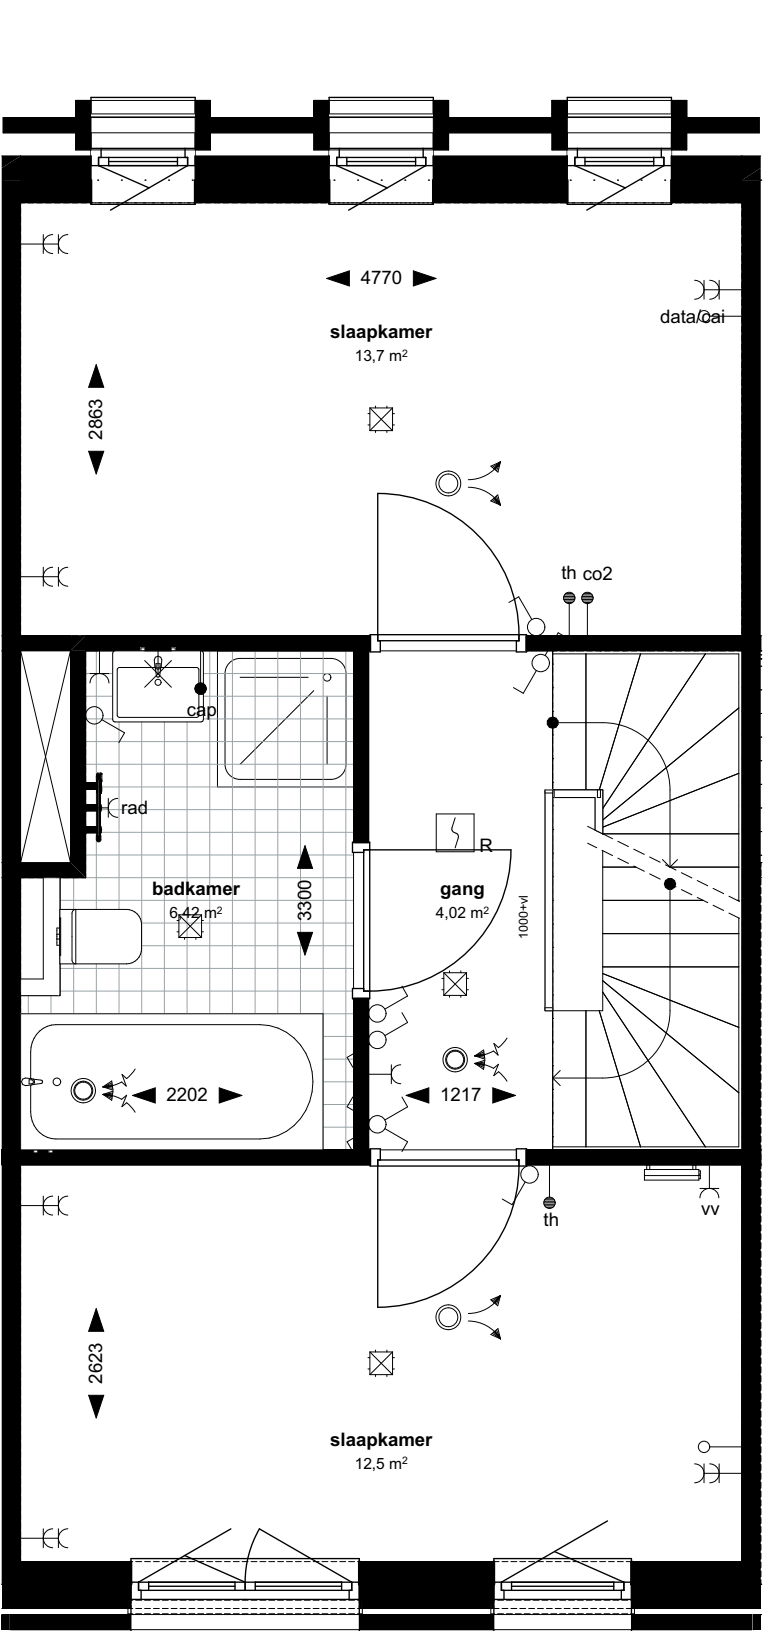


Doorsnede bouwnummer 79


3e verdieping bouwnummer 79

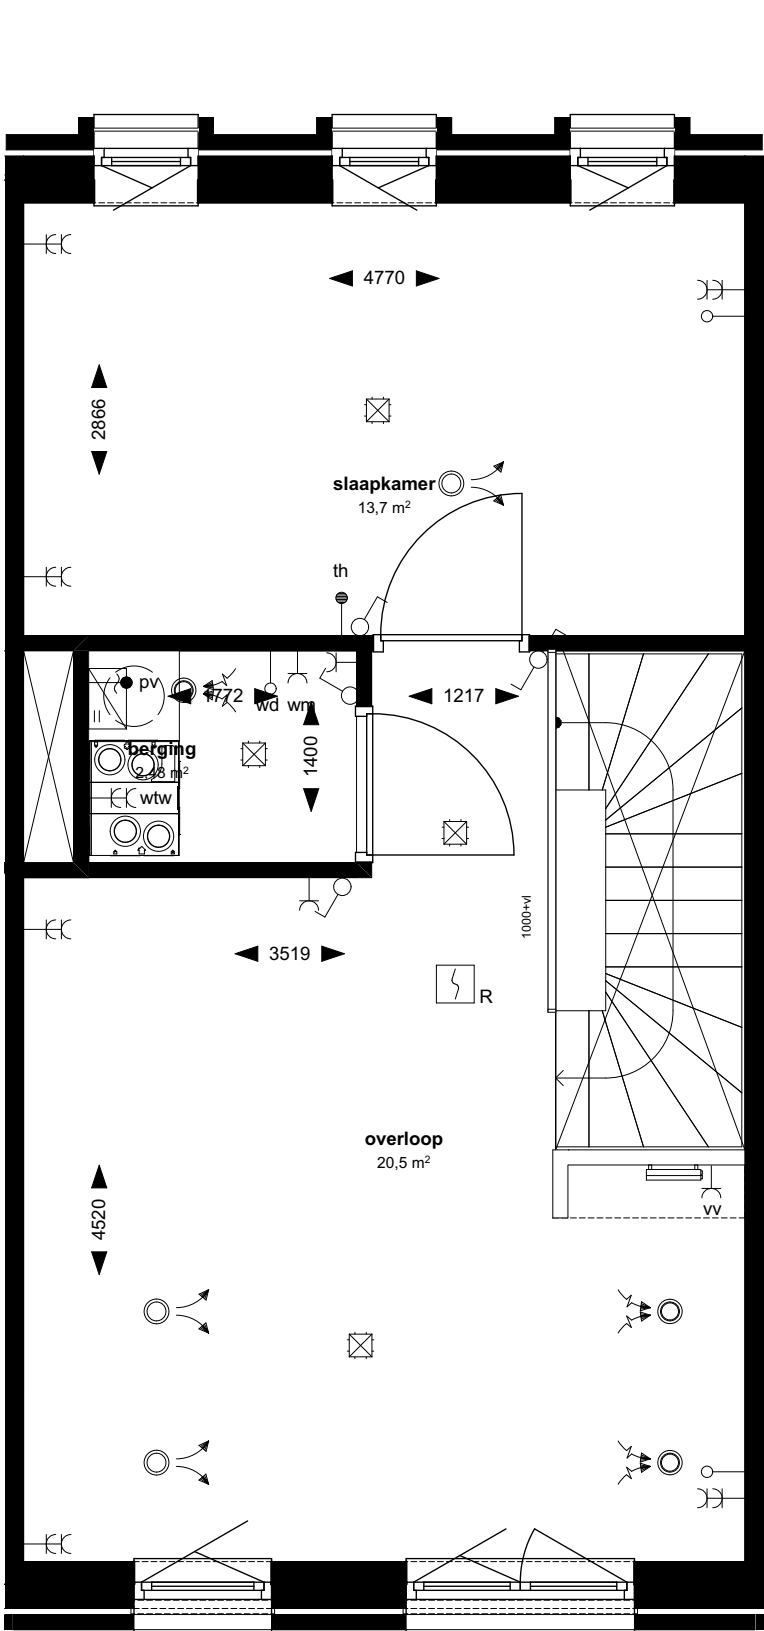

Renvooi symbolen

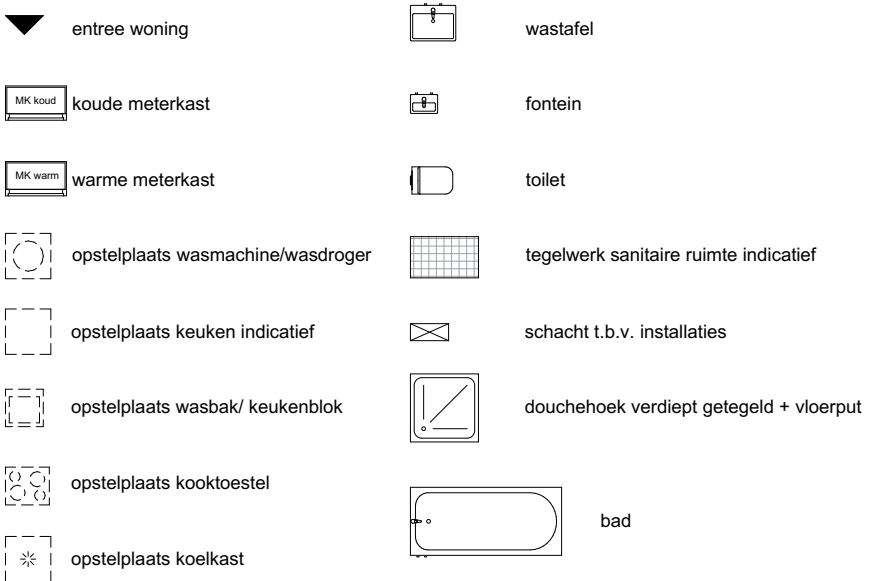

Renvooi Installaties

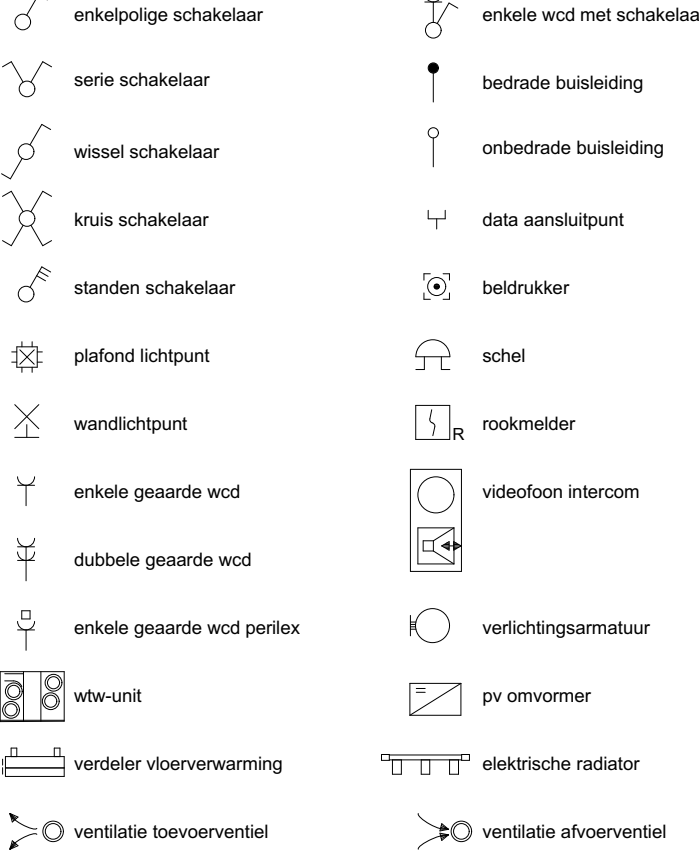

Opmerkingen

- alle maten zijn circa maten
- alle maten zijn aangegeven in millimeters (mm)
- kleuren zijn indicatief en kunnen afwijken van de werkelijkheid
- de installatiepunten kunnen om technische redenen nog aan wijzigingen onderhevig zijn
- definitieve plaats zonnepanelen nader te bepalen
- indien van toepassing zijn de berging en parkeervak behorende bij deze woning te vinden op de totaalplattegrond van de kelder

