




Plattegrond schaal 1:50

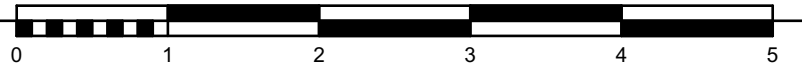


Begane grond bouwnummer 71

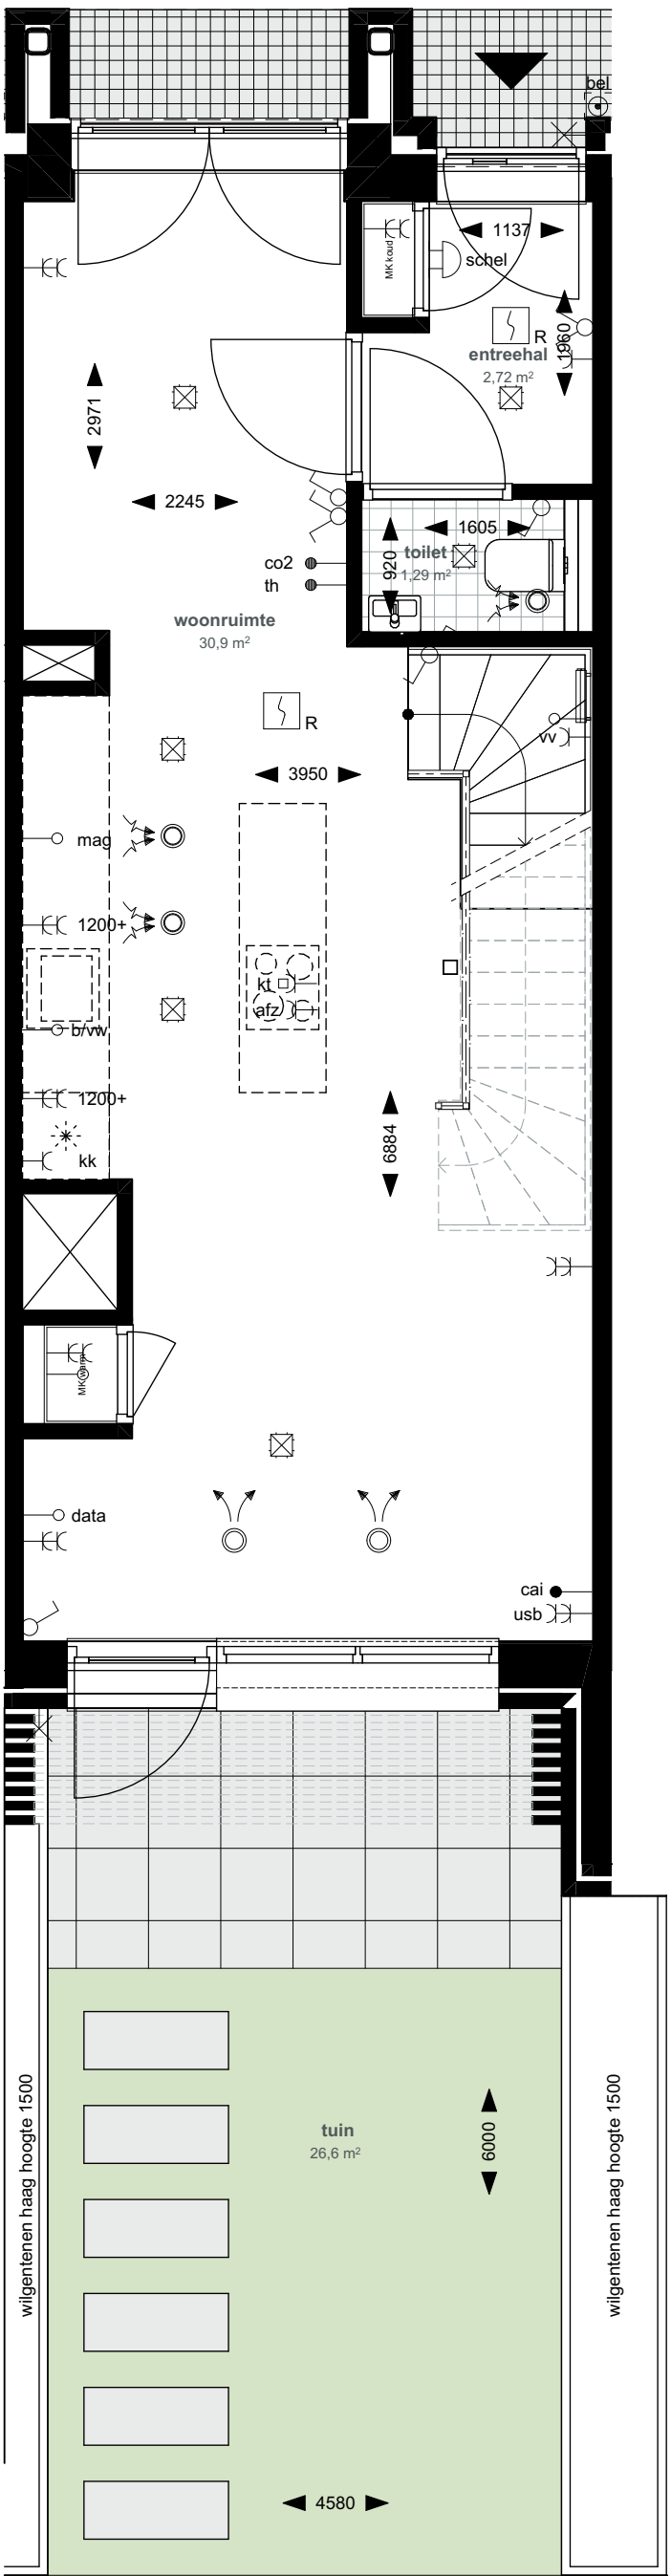

1e verdieping bouwnummer 71

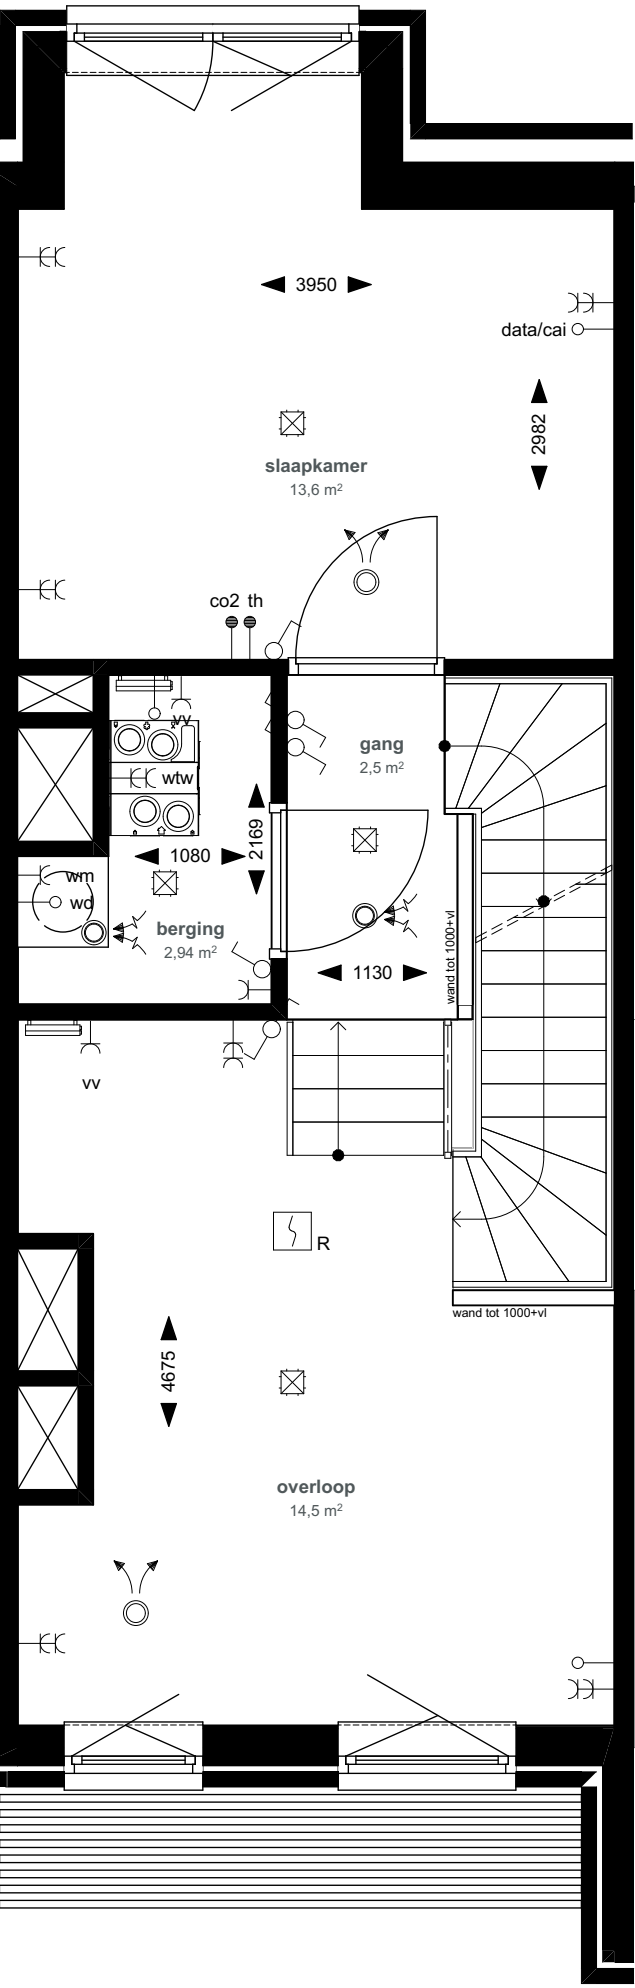

2e verdieping bouwnummer 71

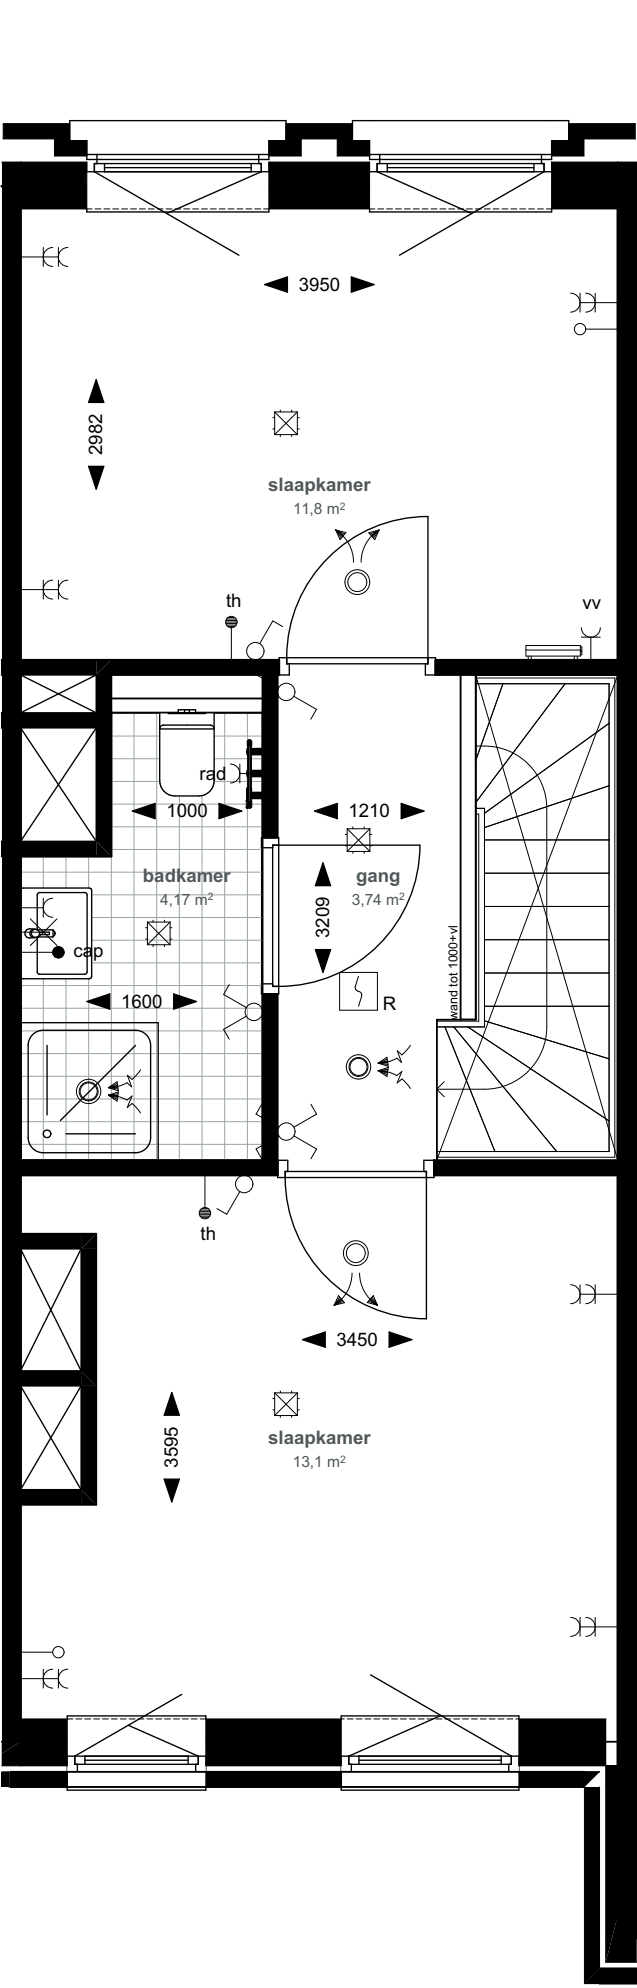

Externe berging in parkeergarage
Bouwnummer 71

Zie tekening kelder

Renvooi symbolen


entree woning	wastafel
koude meterkast	fontein
warme meterkast	toilet
opstelplaats wasmachine/wasdroger	tegelwerk sanitaire ruimte indicatief
opstelplaats keuken indicatief	schacht t.b.v. installaties
opstelplaats wasbak/ keukenblok	douchehoek verdiept getegeld + vloerput
opstelplaats kooktoestel	bad
opstelplaats koelkast	

Renvooi Installaties


enkeelpolige schakelaar	enkele wcd met schakelaar
serie schakelaar	bedrade buisleiding
wissel schakelaar	onbedrade buisleiding
kruis schakelaar	data aansluitpunt
standen schakelaar	beldrukker
plafond lichtpunt	schel
wandlichtpunt	rookmelder
enkele geaarde wcd	videfoon intercom
dubbele geaarde wcd	verlichtingsarmatuur
enkele geaarde wcd perlex	pv omvormer
vtw-unit	elektrische radiator
verdelers vloerverwarming	ventilatie afvoerventiel
ventilatie toevoerventiel	
afz afzuigkap (recirculatie)	mv mech. ventilatie bediening
b boiler	pv pv omvormer
bel belinstallatie	R rookmelder
cal centrale antenne installatie	th thermostaat
cap centraal aardpunt	usb usb aansluiting
co2 co2 sensor	vdd vrijloop deurdranger
data data aansluitpunt	vv vloerverwarming
ic/vf intercom/videfoon	vw waswasser
kk koelkast	wd wasdroger
kt kooktoestel	wm wasmachine
mag combi-oven/magnetron	wtw wtw-unit

Opmerkingen


- alle maten zijn circa maten
- alle maten zijn aangegeven in millimeters (mm)
- kleuren zijn indicatief en kunnen afwijken van de werkelijkheid
- de installatiepunten kunnen om technische redenen nog aan wijzigingen onderhevig zijn
- definitieve plaats zonnepanelen nader te bepalen
- indien van toepassing zijn de berging en parkeervak behorende bij deze woning te vinden op de totaalplattegrond van de kelder

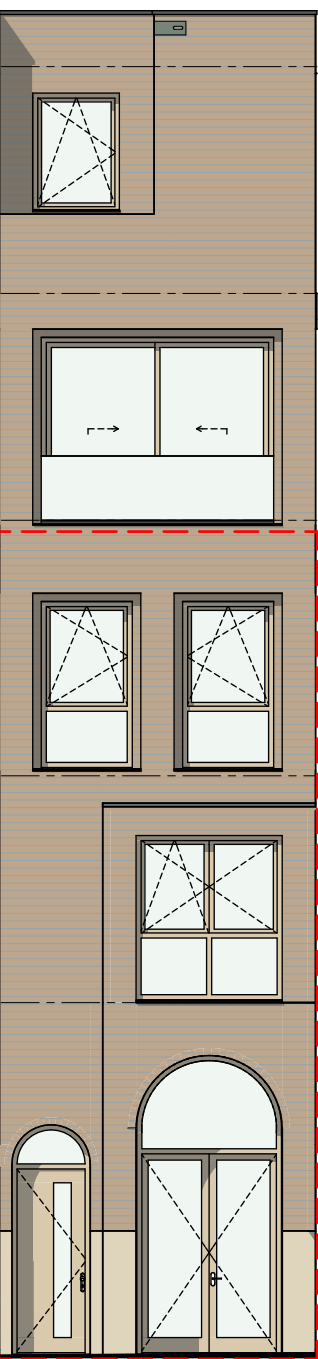


Voorgevel bouwnummer 71

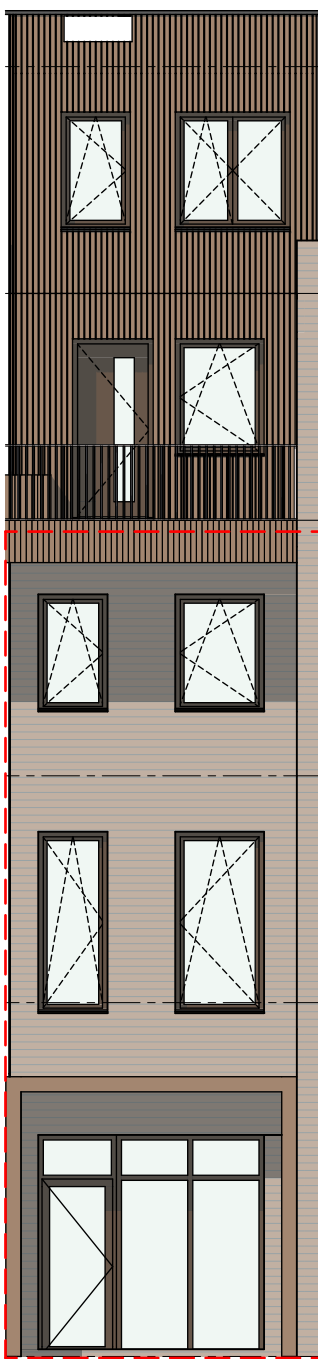

Achtergevel bouwnummer 71

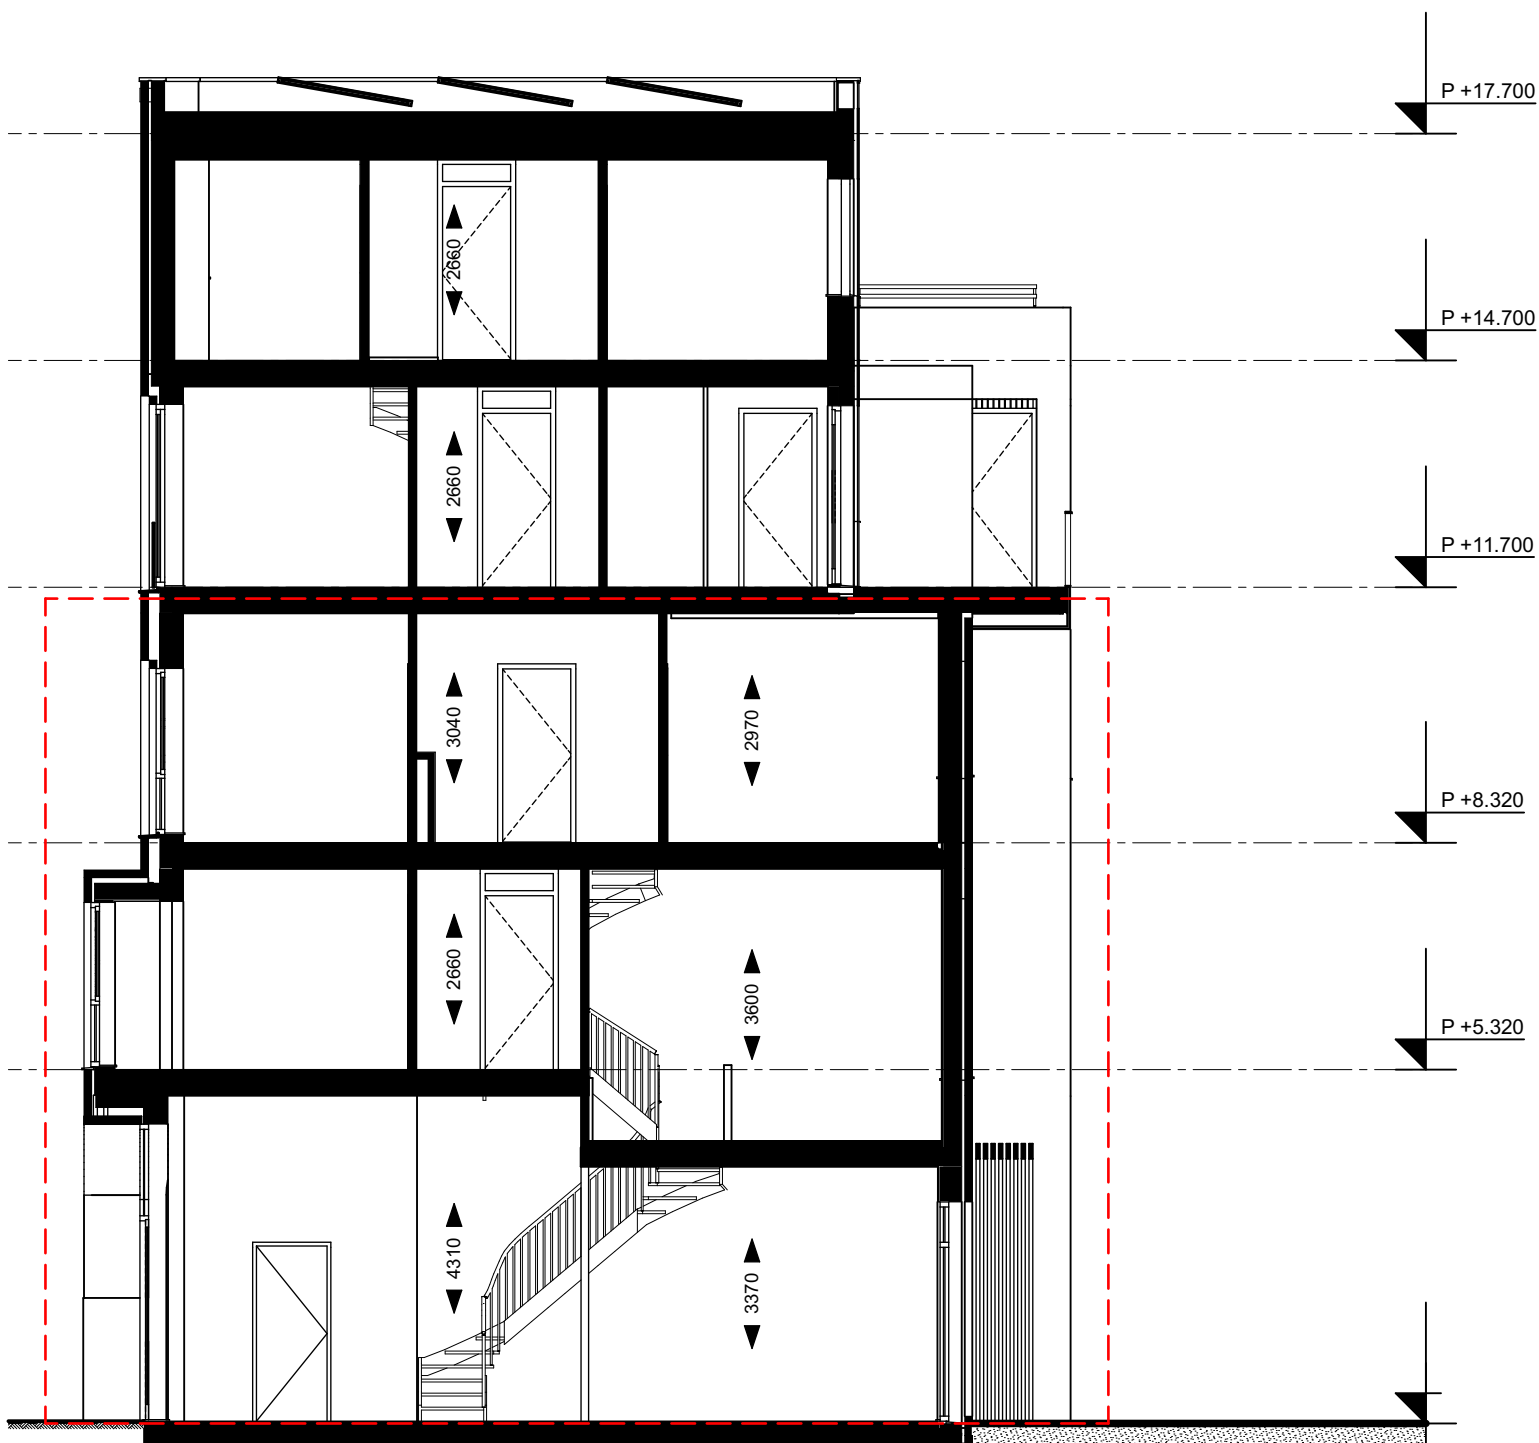

Doorsnede bouwnummer 71

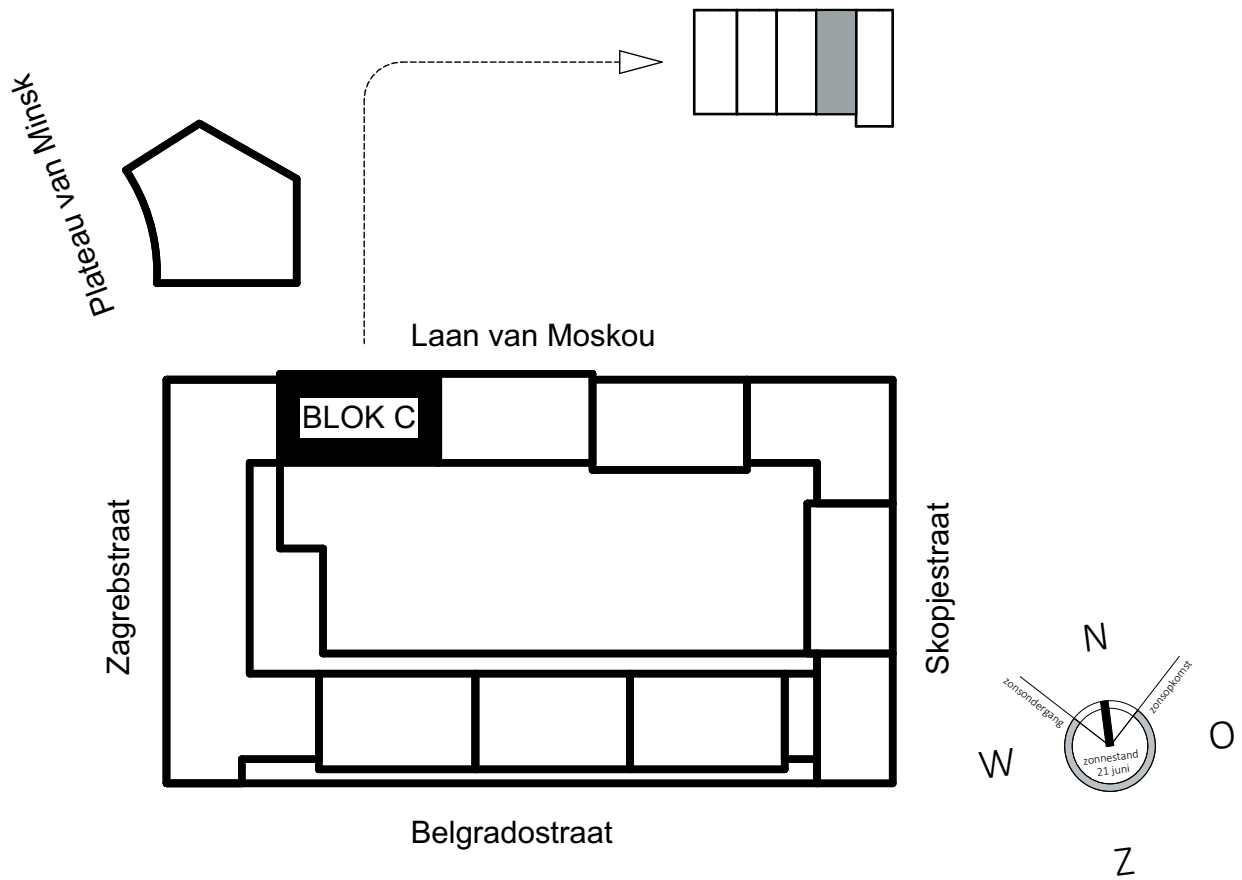

Gevels en doorsnede schaal 1:100

