



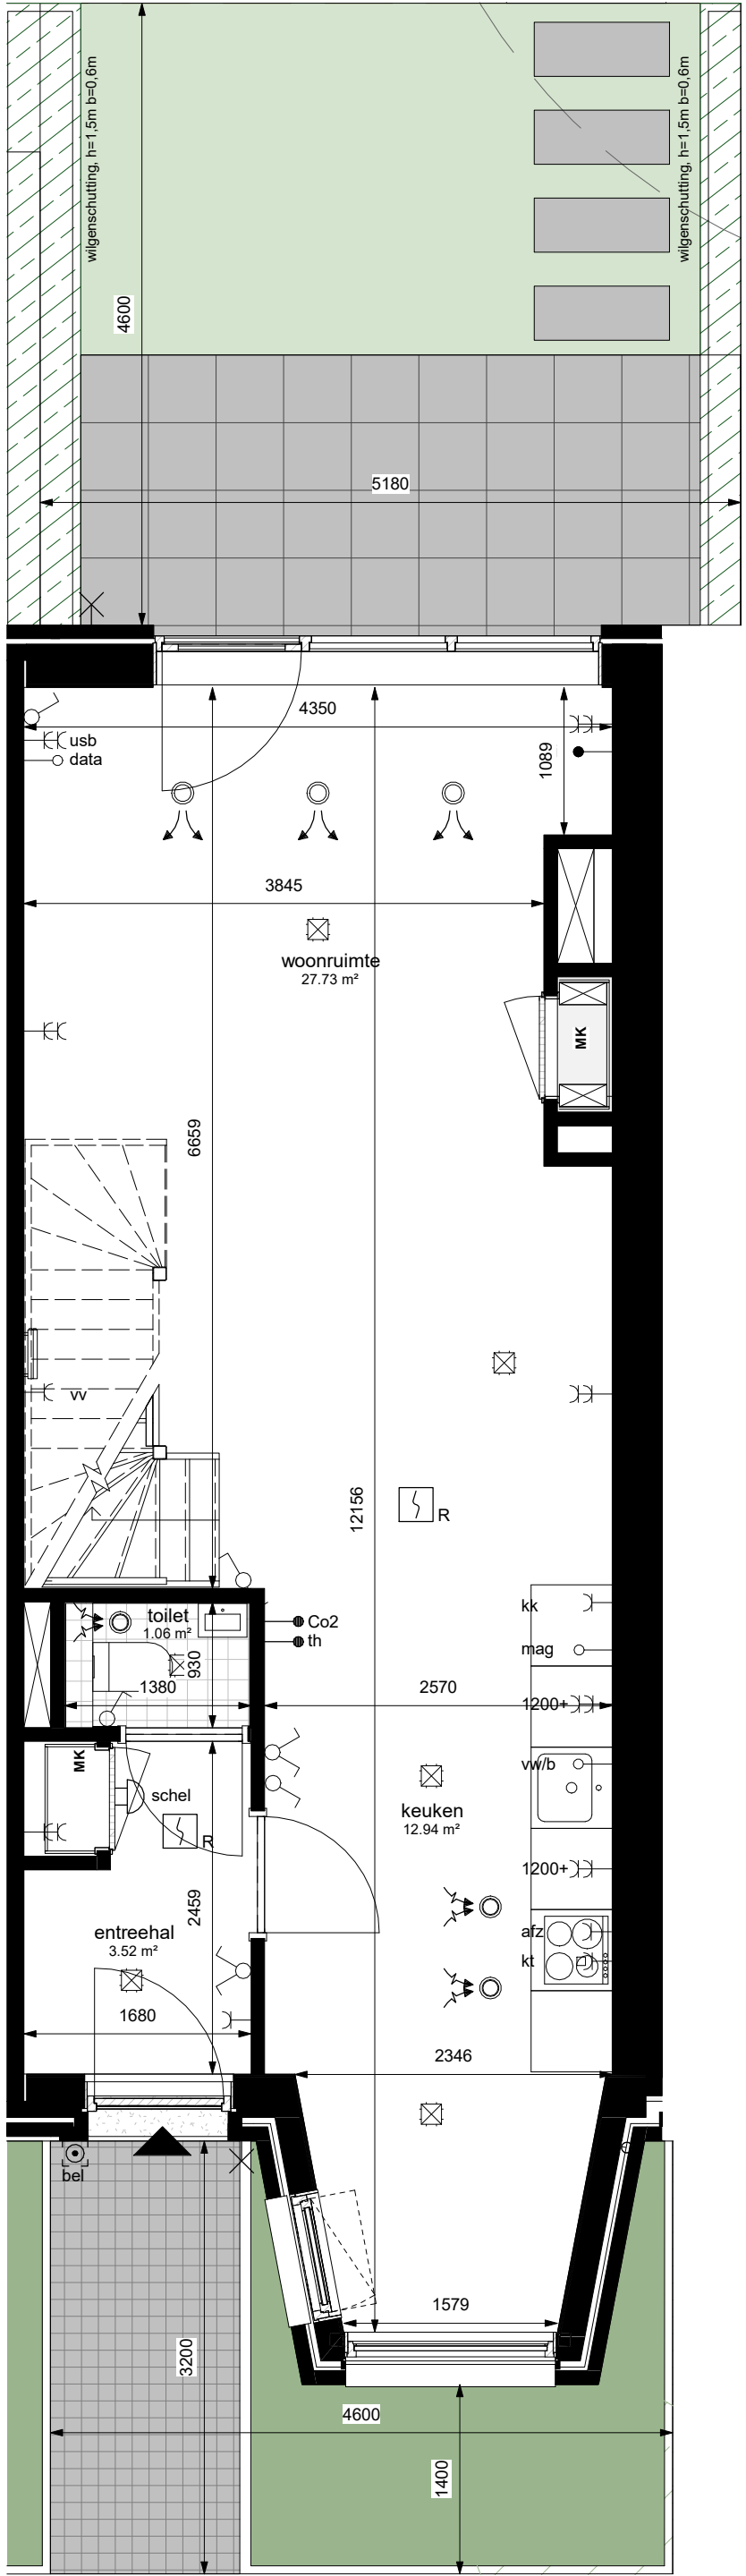


begane grond

schaal 1 : 50

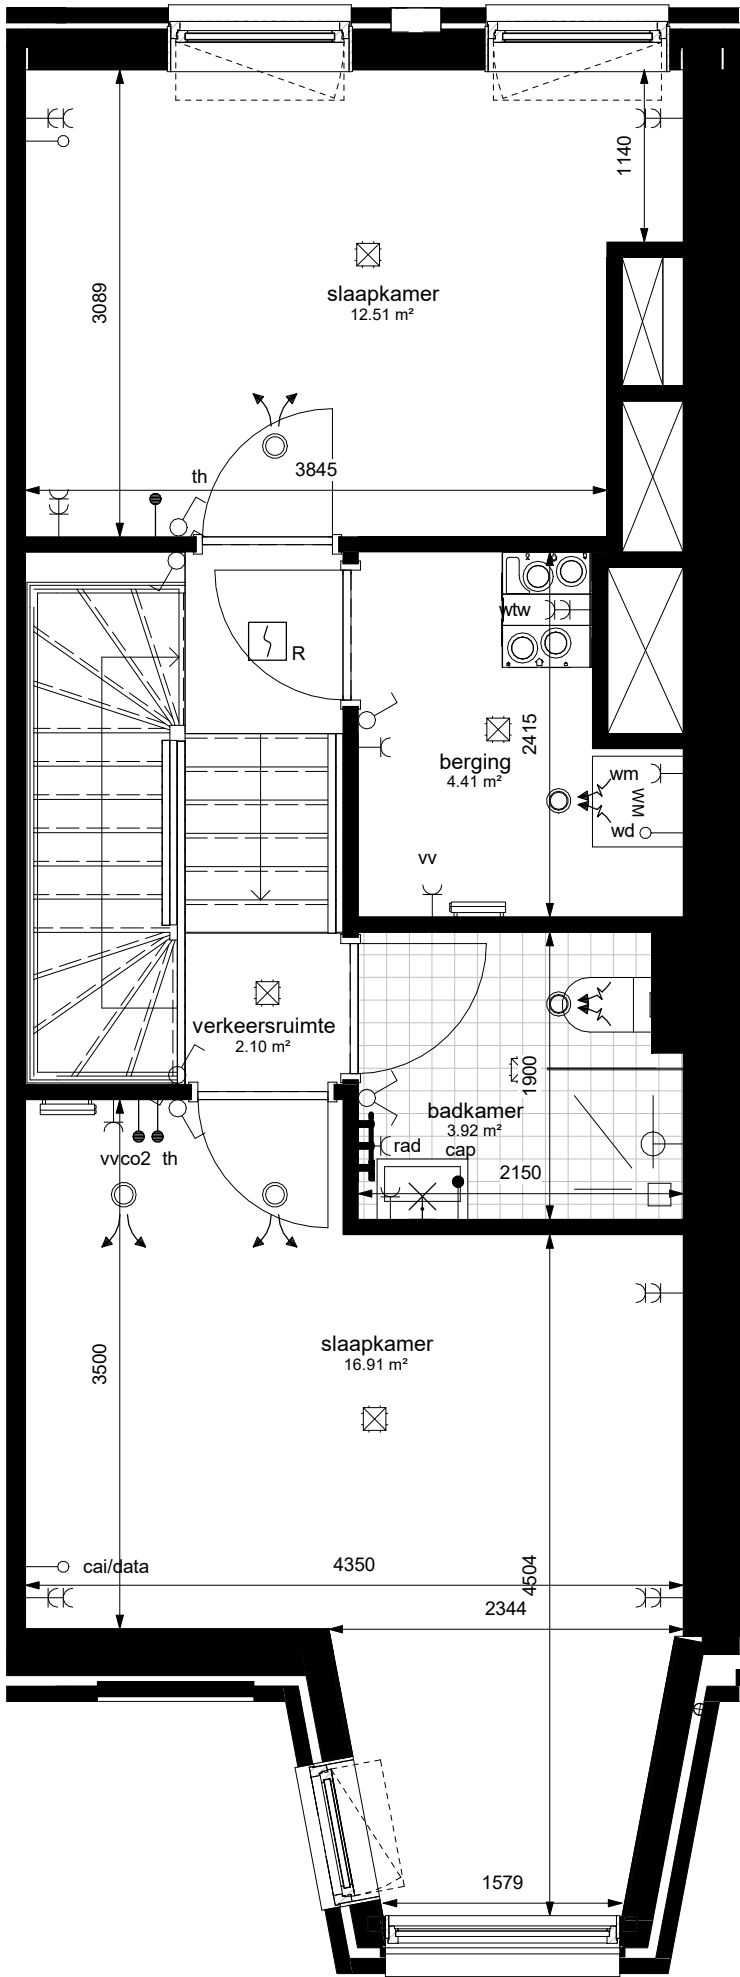

eerste verdieping

schaal 1 : 100

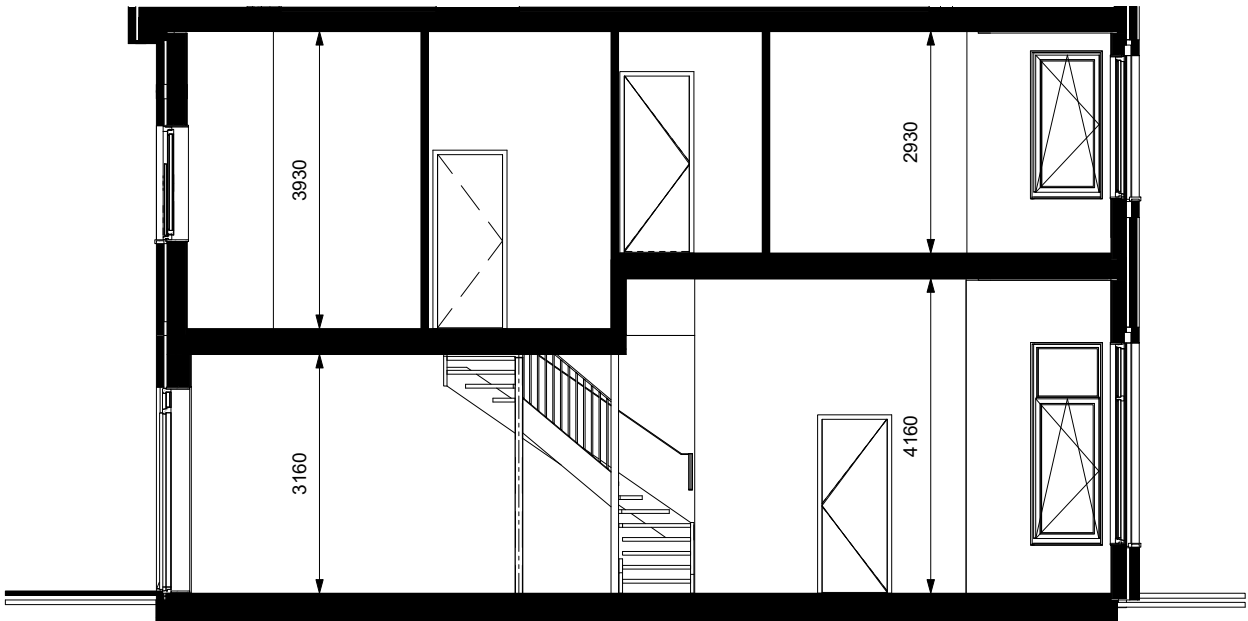

doorsnede

schaal 1 : 100





zuidgevel

schaal 1 : 100



noordgevel

schaal 1 : 100

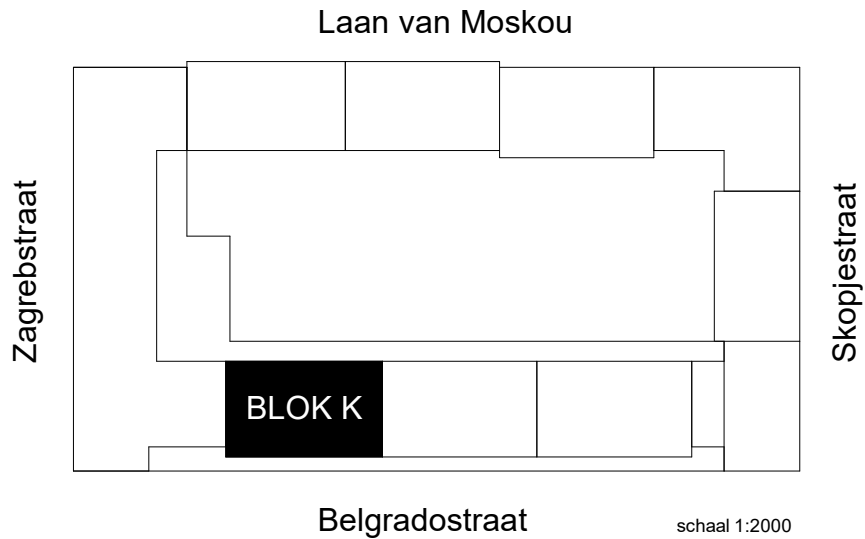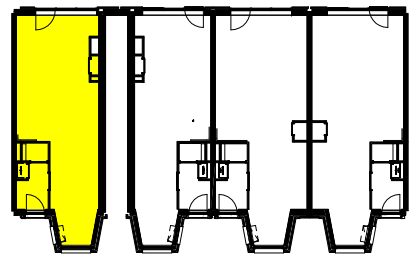

BLOK K

schaal 1:2000

Renvooi symbolen

	entree woning		wastafel
	meterkast		fontein
	warme meterkast		toilet
	opstelplaats wasmachine / wasdroger		tegelwerk sanitaire ruimte (indicatief weergegeven)
	opstelplaats keuken		schacht t.b.v. installaties
	opstelplaats wasbak keukenblok		douche
	opstelplaats kooktoestel		

Renvooi installaties

	enkeelpolige schakelaar		enkele wcd met schakelaar
	serie schakelaar		bedrade buisleiding
	wissel schakelaar		onbedrade buisleiding
	kruis schakelaar		data aansluitpunt
	standen schakelaar		beldrukker
	plafond lichtpunt		schel
	wandlichtpunt		rookmelder
	enkele geaarde wcd		videofoon intercom
	dubbele geaarde wcd		verlichtingsarmatuur
	enkele geaarde wcd perilex		pv omvormer
	wtw-unit		elektrische radiator
	verdelers vloerverwarming		ventilatie afvoerventiel
	ventilatie toevoerventiel		
afz	afzuigkap (recirculatie)	mv	mech. ventilatie bediening
b	boiler	pv	pv omvormer
bel	belinstallatie	R	rookmelder
cai	centrale antenne installatie	th	thermostaat
cap	centraal aardpunt	usb	usb aansluiting
co2	co2 sensor	vdd	vrijloop deurdranger
data	data aansluitpunt	vv	vloerverwarming
ic/vf	intercom/videofoon	vw	vaatwasser
kk	koelkast	wd	wasdroger
kt	kooktoestel	wm	wasmachine
mag	combi-oven/magnetron	wtw	wtw-unit

opmerkingen

- alle maten zijn circa maten
- alle maten zijn aangegeven in millimeters (mm)
- kleuren zijn indicatief en kunnen afwijken van de werkelijkheid
- de installatiepunten kunnen om technische redenen nog aan wijzigingen onderhevig zijn
- definitieve plaats zonnepanelen nader te bepalen
- Indien van toepassing zijn de berging en parkeervak behorende bij deze woning te vinden op de totaalplattegrond van de kelder

BLOK K - BOUWNUMMER 126

Wijziging nr.	Wijziging datum	Wijziging omschrijving	
P	D	R	PAUL DE RUITER ARCHITECTS
OPDRACHTGEVER VORM Ontwikkeling BV Schiedaven 13 3024 EC Rotterdam		ONDERWERP verkooptekening	DATUM 31-10-2022
PROJECT New Roots fase 1 Utrecht		ONDERDEEL BOUWNUMMER 126	WERK 2016
FASE DO2		SCHAAL 1:50 - 1:100	FORMAAT A1
STATUS DEFINITIEF		TEKENING NR VK. 126	