



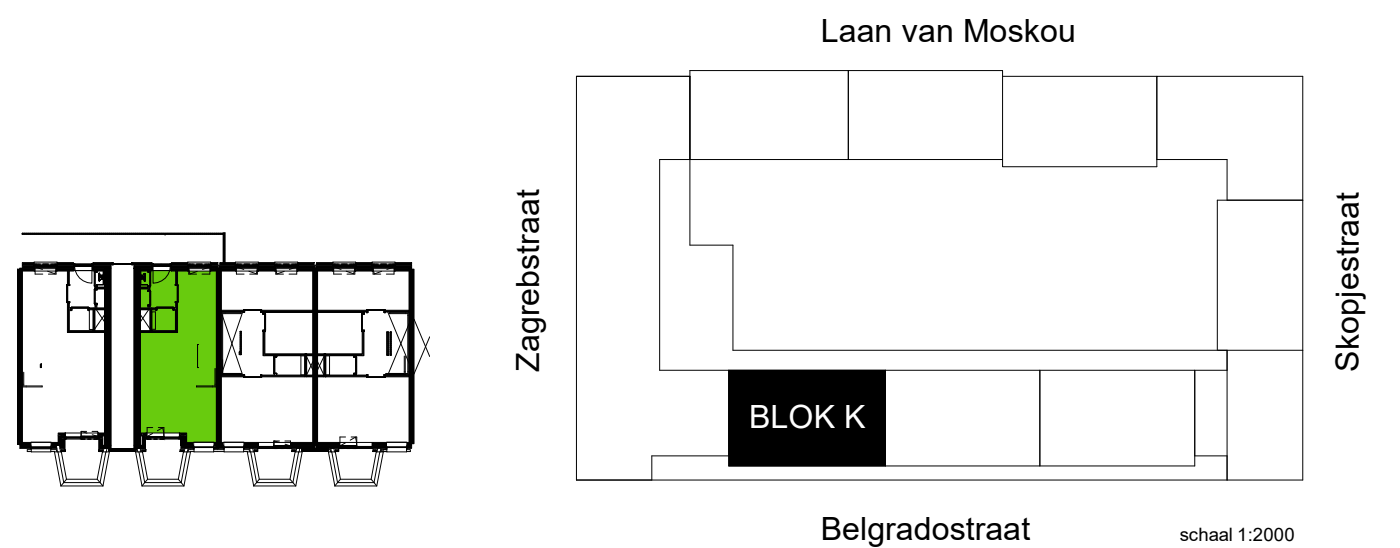

zuidgevel

schaal 1:100

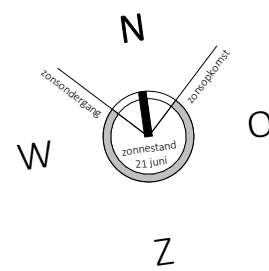


noordgevel

schaal 1:100




doorsnede

schaal 1:100

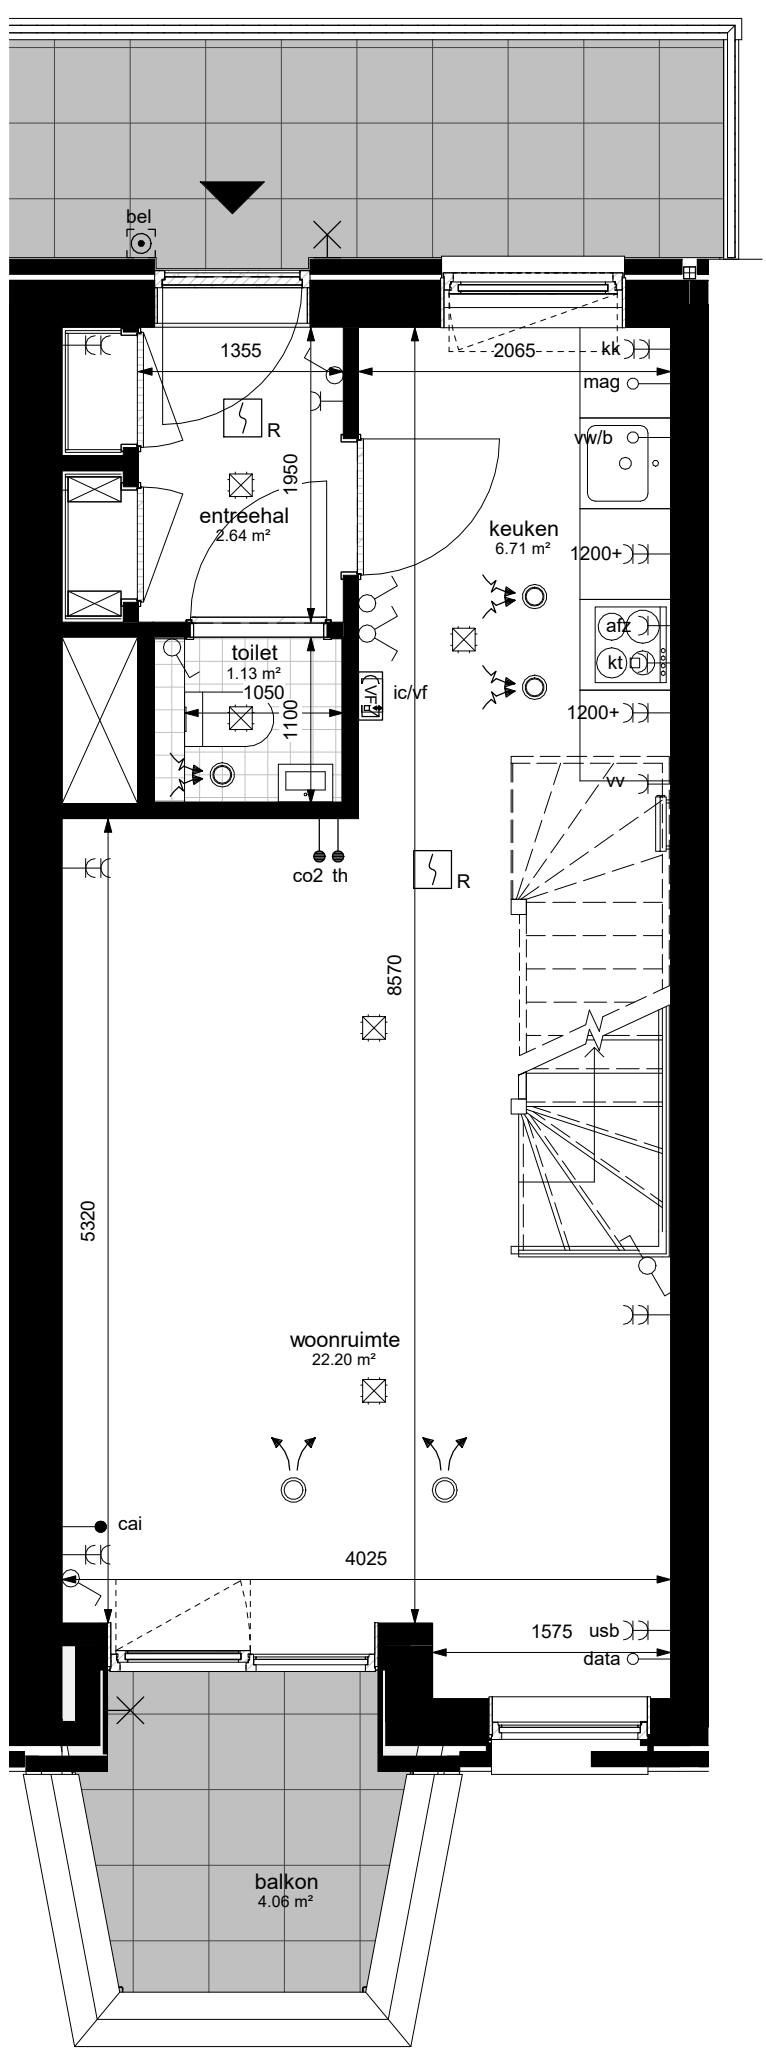


tweede verdieping

schaal 1:50

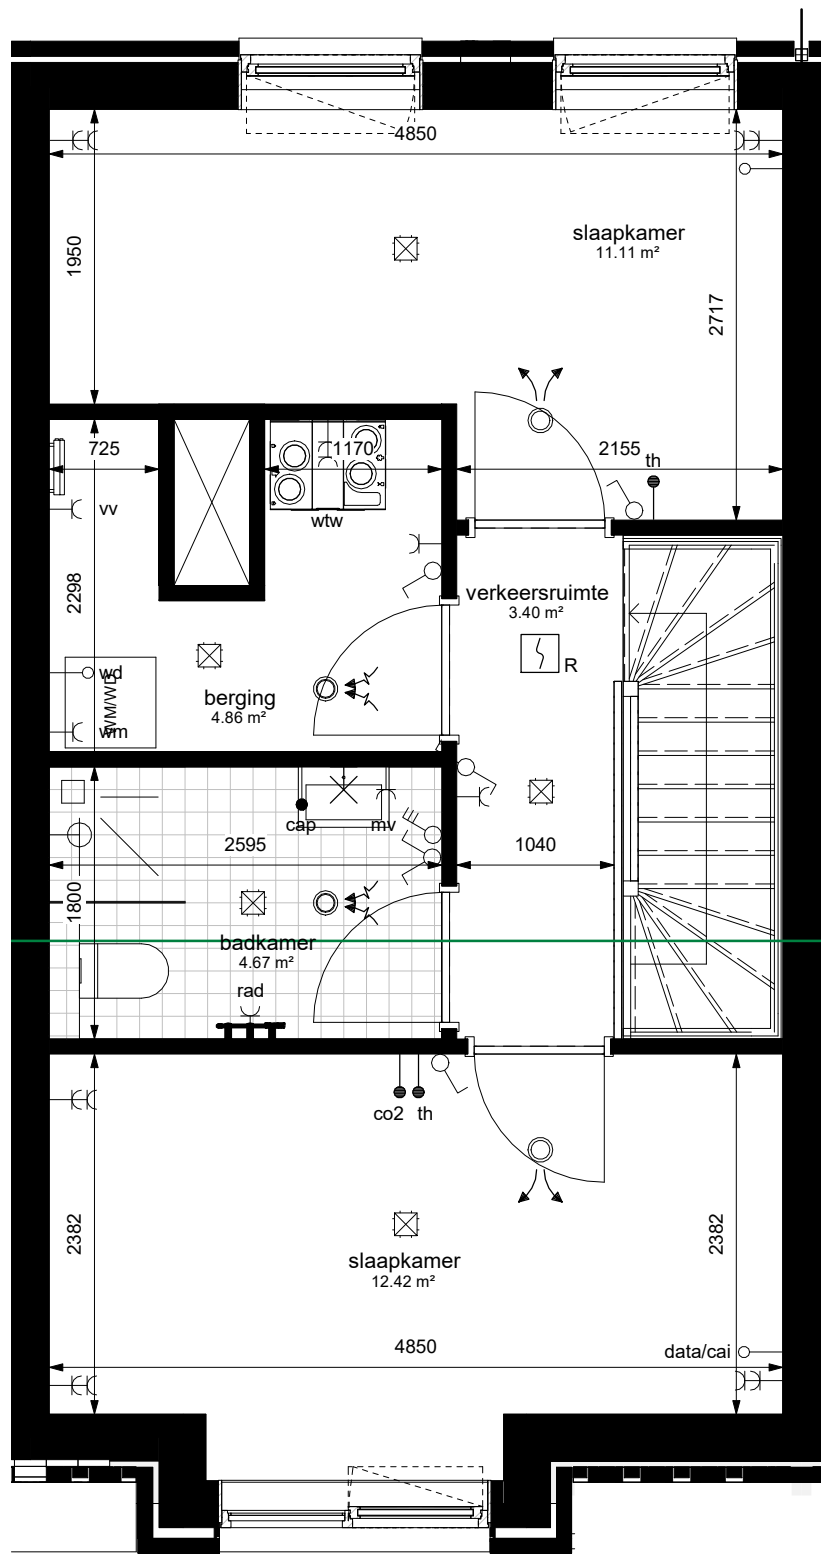

derde verdieping

schaal 1:50

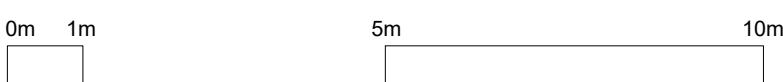

Renvooi symbolen

	entree woning		wastafel
	meterkast		fontein
	warme meterkast		toilet
	opstelplaats wasmachine / wasdroger		tegelwerk sanitaire ruimte (indicatief weergegeven)
	opstelplaats keuken		schacht t.b.v. installaties
	opstelplaats wasbak keukenblok		douche
	opstelplaats kooktoestel		

Renvooi installaties

	enkelpolige schakelaar		enkele wcd met schakelaar
	serie schakelaar		bedrade buisleiding
	wissel schakelaar		onbedrade buisleiding
	kruis schakelaar		data aansluitpunt
	standen schakelaar		beldrukker
	plafond lichtpunt		schel
	wandlichtpunt		rookmelder
	enkele geaarde wcd		videofoon intercom
	dubbele geaarde wcd		verlichtingsarmatuur
	enkele geaarde wcd perilex		pv omvormer
	wtw-unit		elektrische radiator
	verdeler vloerverwarming		ventilatie afvoerventiel
	ventilatie toevoerventiel		
	afzuigkap (recirculatie)		mech. ventilatie bediening
	boiler		pv omvormer
	belinstallatie		rookmelder
	centrale antenne installatie		thermostaat
	centraal aardpunt		usb aansluiting
	co2 sensor		vrijloop deurdranger
	data aansluitpunt		vloerverwarming
	intercom/videofoon		vaatwasser
	koelkast		wasdroger
	kooktoestel		wasmachine
	combi-oven/magnetron		wtw-unit

opmerkingen

- alle maten zijn circa maten
- alle maten zijn aangegeven in millimeters (mm)
- kleuren zijn indicatief en kunnen afwijken van de werkelijkheid
- de installatiepunten kunnen om technische redenen nog aan wijzigingen onderhevig zijn
- definitieve plaats zonnepanelen nader te bepalen
- Indien van toepassing zijn de berging en parkeervak behorende bij deze woning te vinden op de totaalplattegrond van de kelder

BLOK K - BOUWNUMMER 127

Wijziging nr.	Wijziging datum	Wijziging omschrijving
---------------	-----------------	------------------------



OPDRACHTGEVER VORM Ontwikkeling BV Schiehaven 13 3024 EC Rotterdam	ONDERWERP verkooptekening	DATUM 31-10-2022	WERK 2016
PROJECT New Roots fase 1 Utrecht	ONDERDEEL BOUWNUMMER 127	SCHAAL 1:50 - 1:100	FORMAAT A1
	FASE DO2	STATUS DEFINITIEF	TEKENING NR VK. 127