





Voorgevel bouwnummer 74

Achtergevel bouwnummer 74

Gevels en doorsnede schaal 1:100

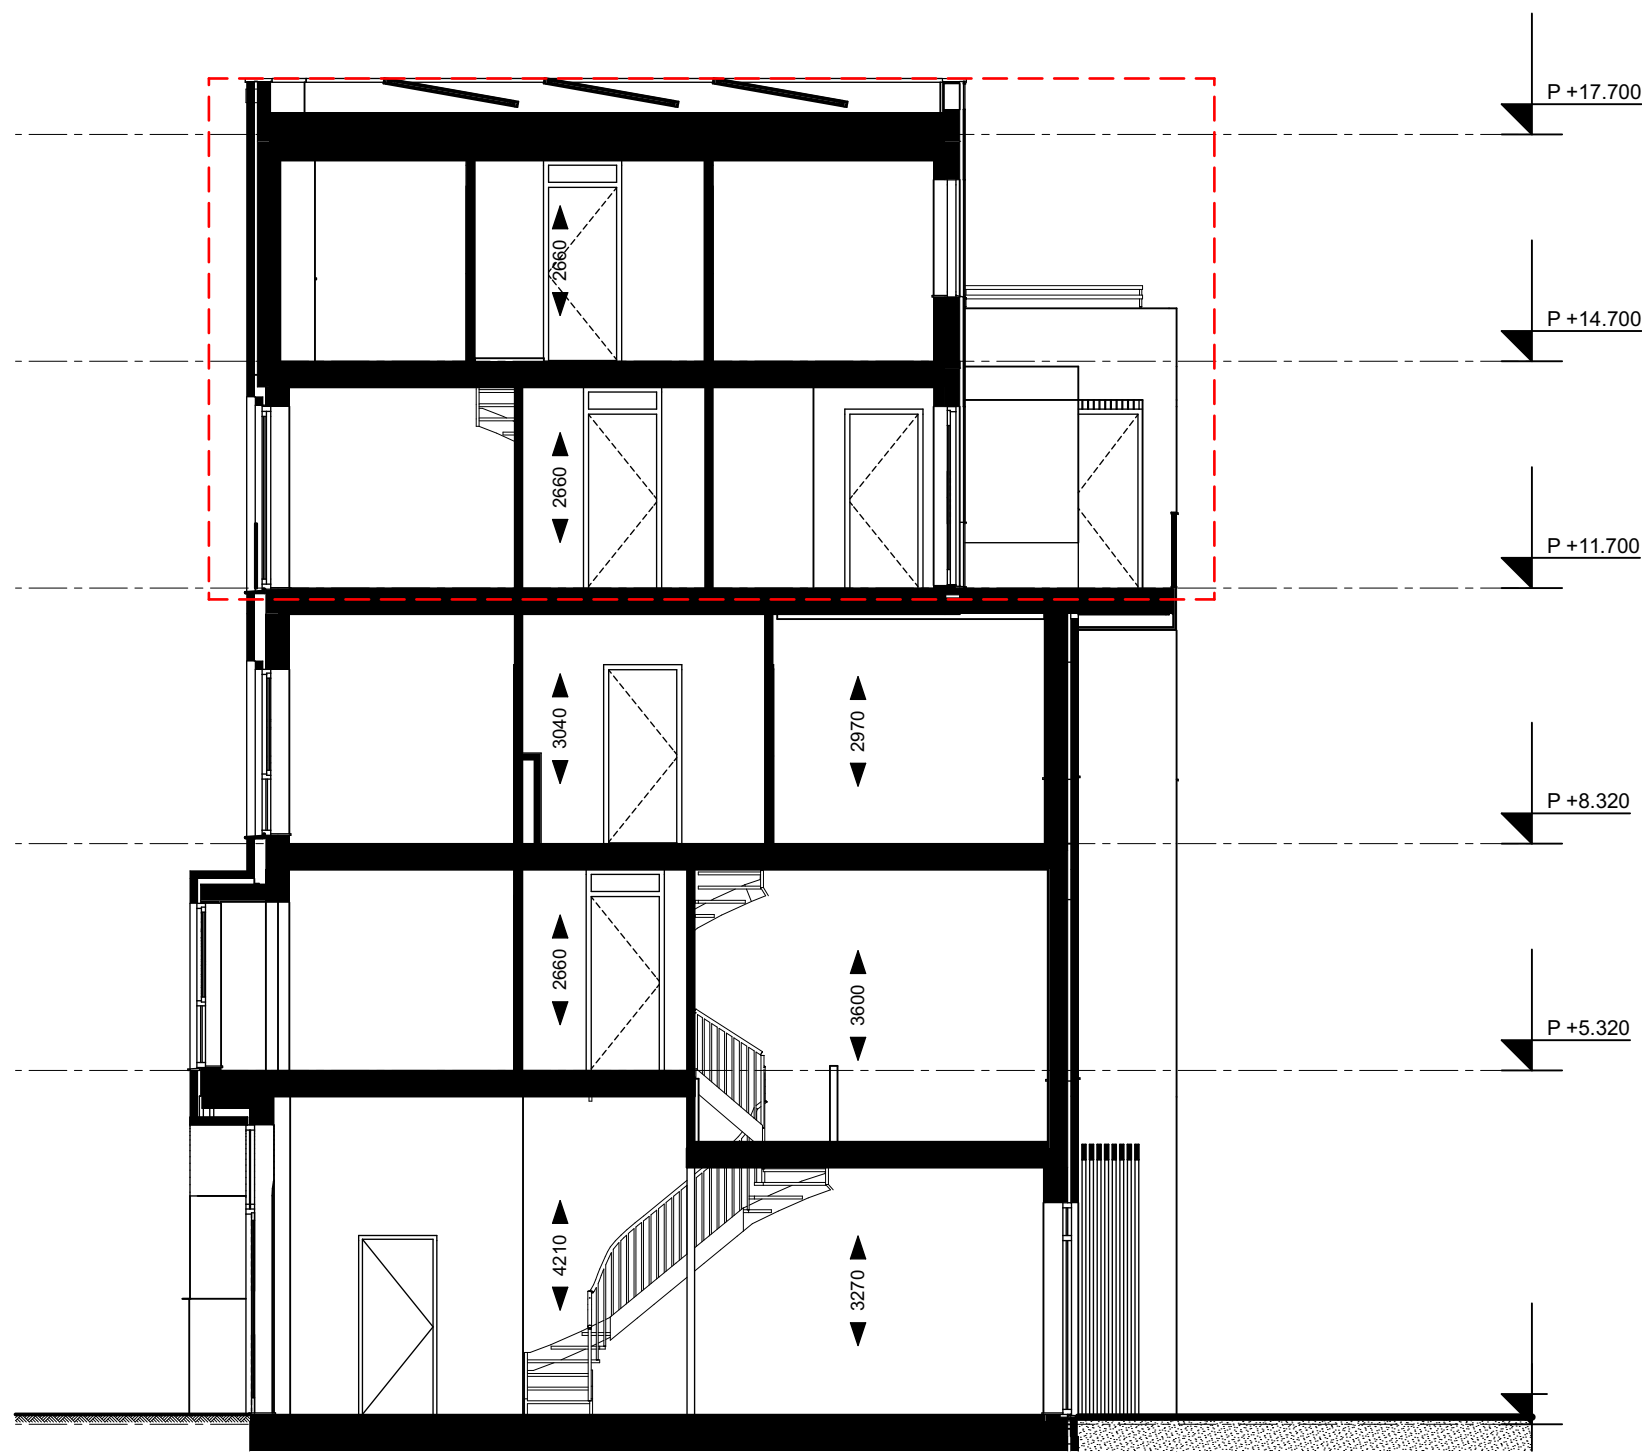


Doorsnede bouwnummer 74

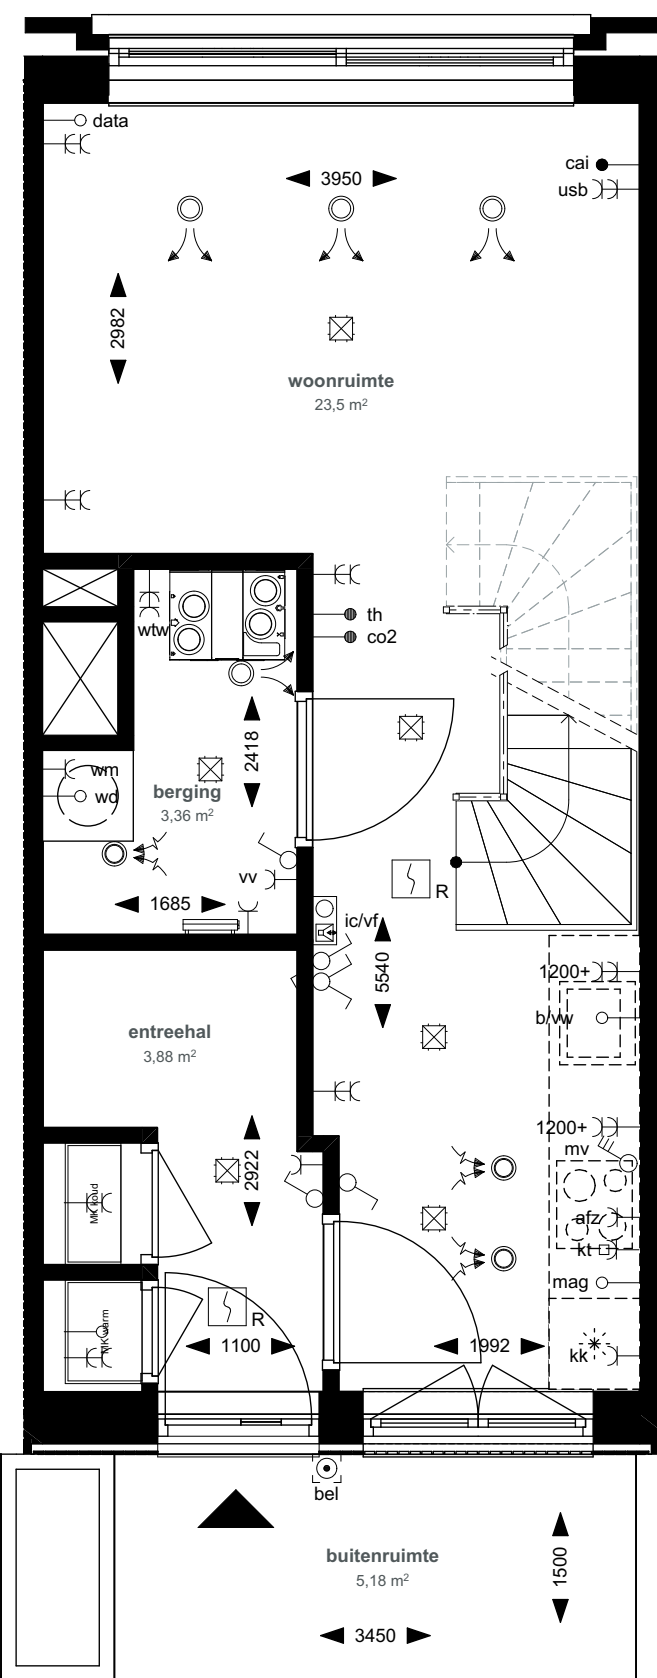

3e verdieping bouwnummer 74

Plattegrond schaal 1:50

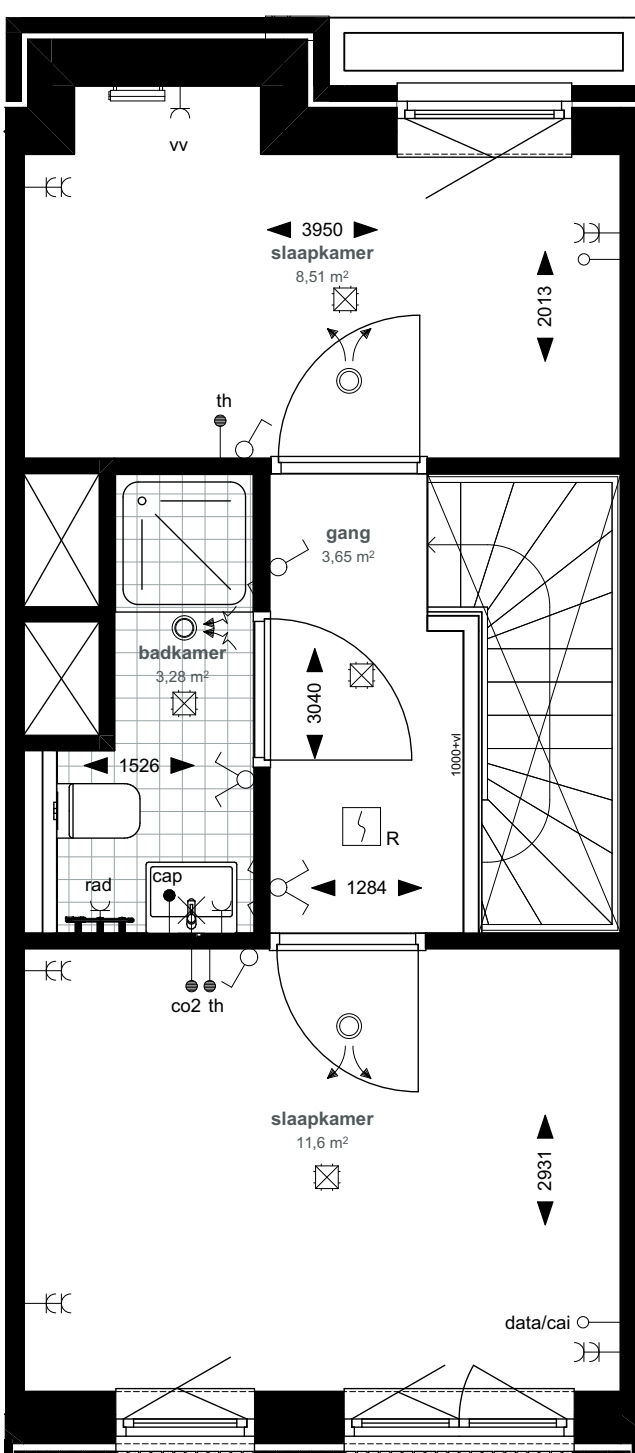

4e verdieping bouwnummer 74

Renvooi symbolen

entree woning	wastafel
koude meterkast	fontein
warme meterkast	toilet
opstelplaats wasmachine/wasdroger	tegelwerk sanitaire ruimte indicatief
opstelplaats keuken indicatief	schacht l.b.v. installaties
opstelplaats wasbak/ keukenblok	douchehoek verdiept getegeld + vloerput
opstelplaats kooktoestel	bad
opstelplaats koelkast	


Renvooi Installaties

enkeelpolige schakelaar	enkele wcd met schakelaar
serie schakelaar	bedrade buisleiding
wissel schakelaar	onbedrade buisleiding
kruis schakelaar	data aansluitpunt
standen schakelaar	beldrukker
plafond lichtpunt	schel
wandlichtpunt	rookmelder
enkele geaarde wcd	videfoon intercom
dubbele geaarde wcd	verlichtingsarmatuur
enkele geaarde wcd perlex	pv omvormer
vtw-unit	elektrische radiator
verdelers vloerverwarming	ventilatie toevoerventiel
ventilatie toevoerventiel	ventilatie afvoerventiel

afz	afzuigkap (recirculatie)	mv	mech. ventilatie bediening
b	boiler	pv	pv omvormer
bel	belinstallatie	R	rookmelder
cal	centrale antenne installatie	th	thermostaat
cap	centraal aardpunt	usb	usb aansluiting
co2	co2 sensor	vdd	vrijloop deurdranger
data	data aansluitpunt	vv	vloerverwarming
ic/vf	intercom/videfoon	vw	vastwasser
kk	koelkast	wd	wasdroger
kt	kooktoestel	wm	wasmachine
mag	combi-oven/magnetron	wtw	wtw-unit

Opmerkingen

- alle maten zijn circa maten
- alle maten zijn aangegeven in millimeters (mm)
- kleuren zijn indicatief en kunnen afwijken van de werkelijkheid
- de installatiepunten kunnen om technische redenen nog aan wijzigingen onderhevig zijn
- definitieve plaats zonnepanelen nader te bepalen
- indien van toepassing zijn de berging en parkeervak behorende bij deze woning te vinden op de totaalplattegrond van de kelder

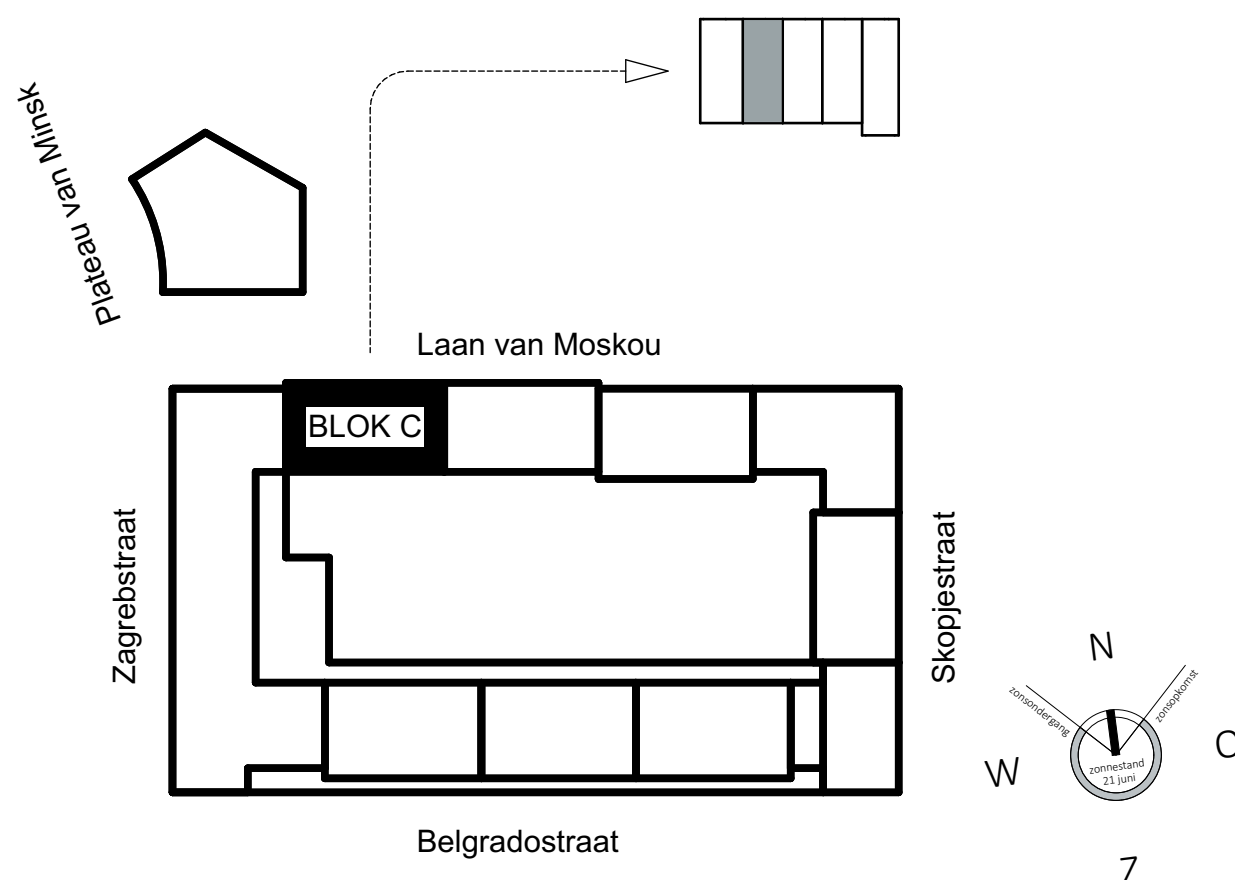

Project New Roots Fase 1 Opdrachtgever VORM Werk 2002-LCU Fase Verkoop	Datum 11/10/2022 Versie 01 Schaal 1:50, 1:100 Formaat A1	Onderwerp Verkooptekeningen C-07 Tekening VK-74	WE WE ARCHITECTEN www.wearchitecten.nl
---	---	--	---