





Voorgevel bouwnummer 76

Achtergevel bouwnummer 76

Gevels en doorsnede schaal 1:100

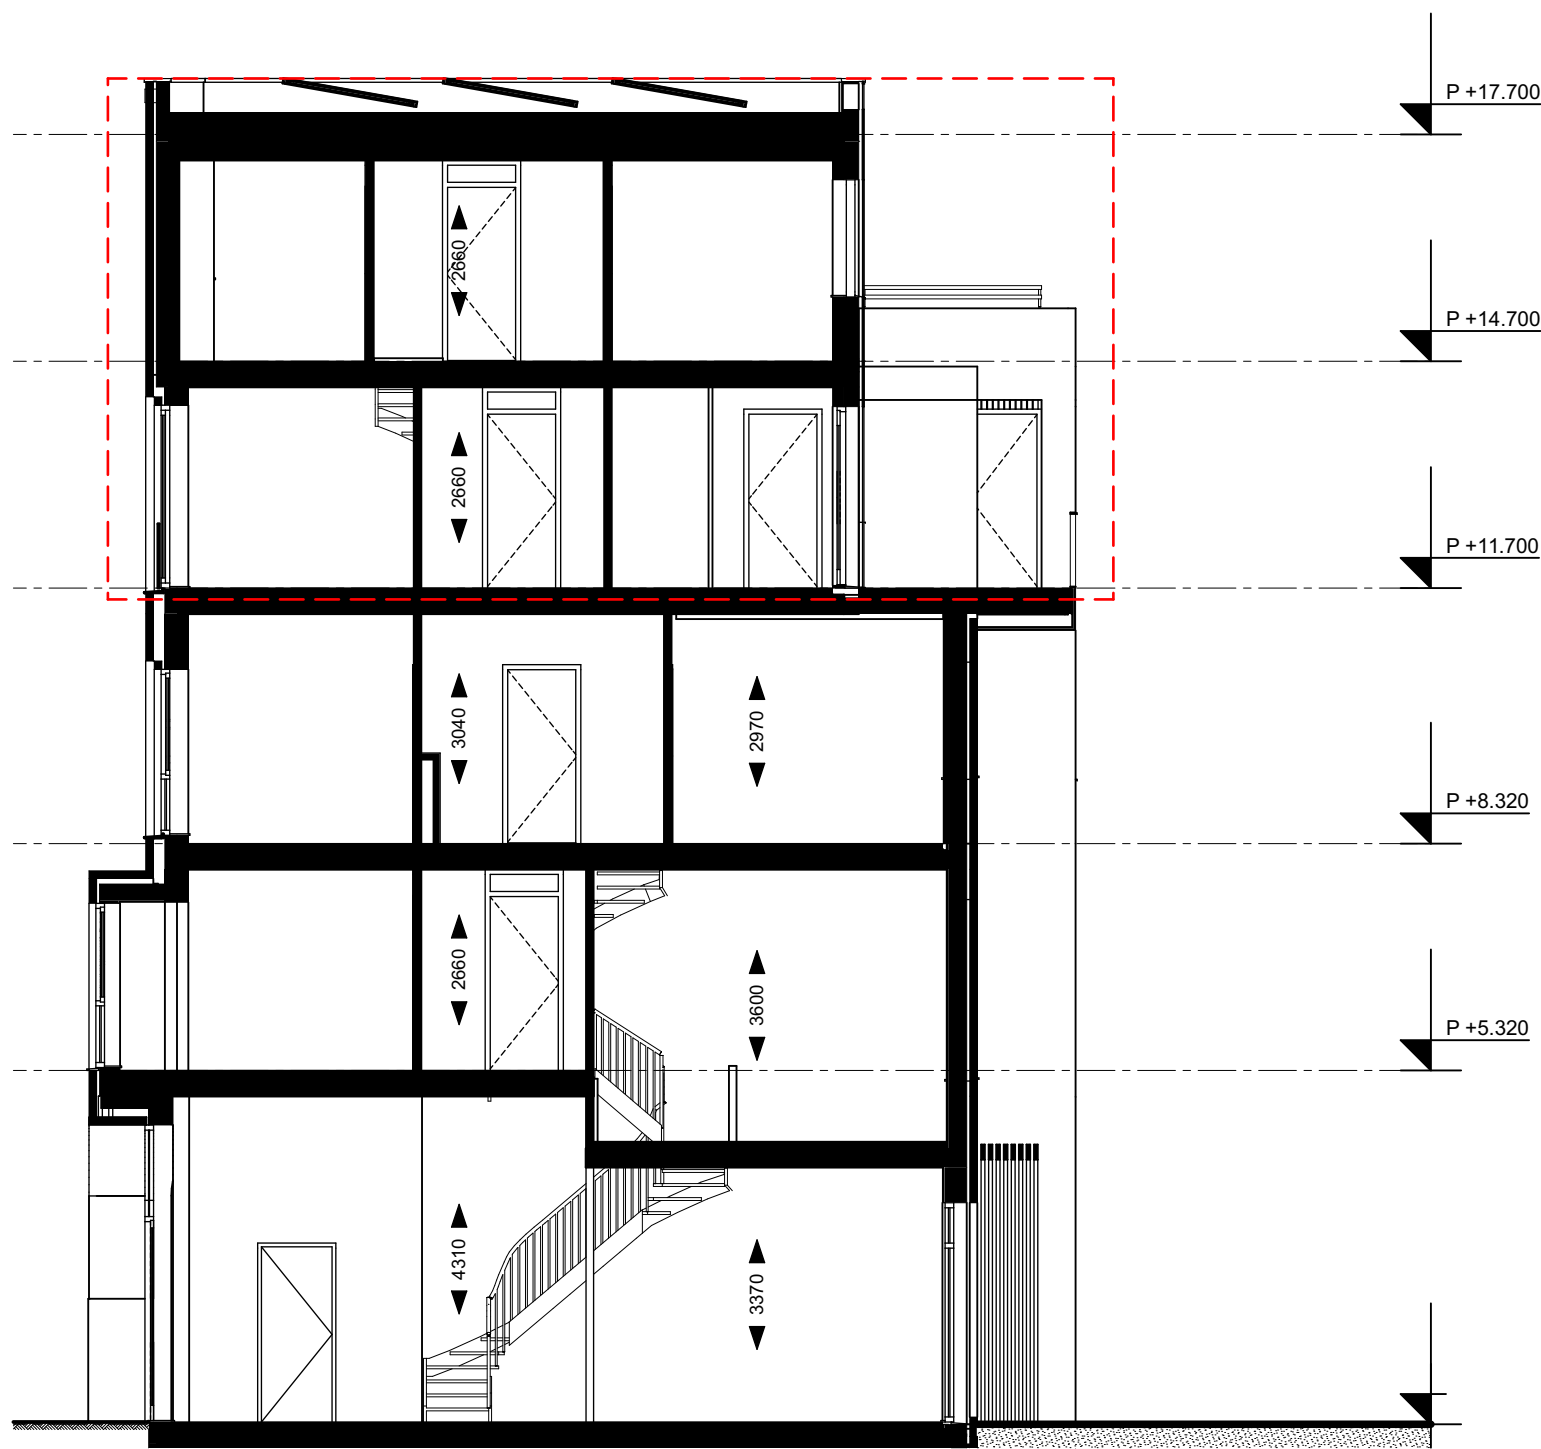


Doorsnede bouwnummer 76

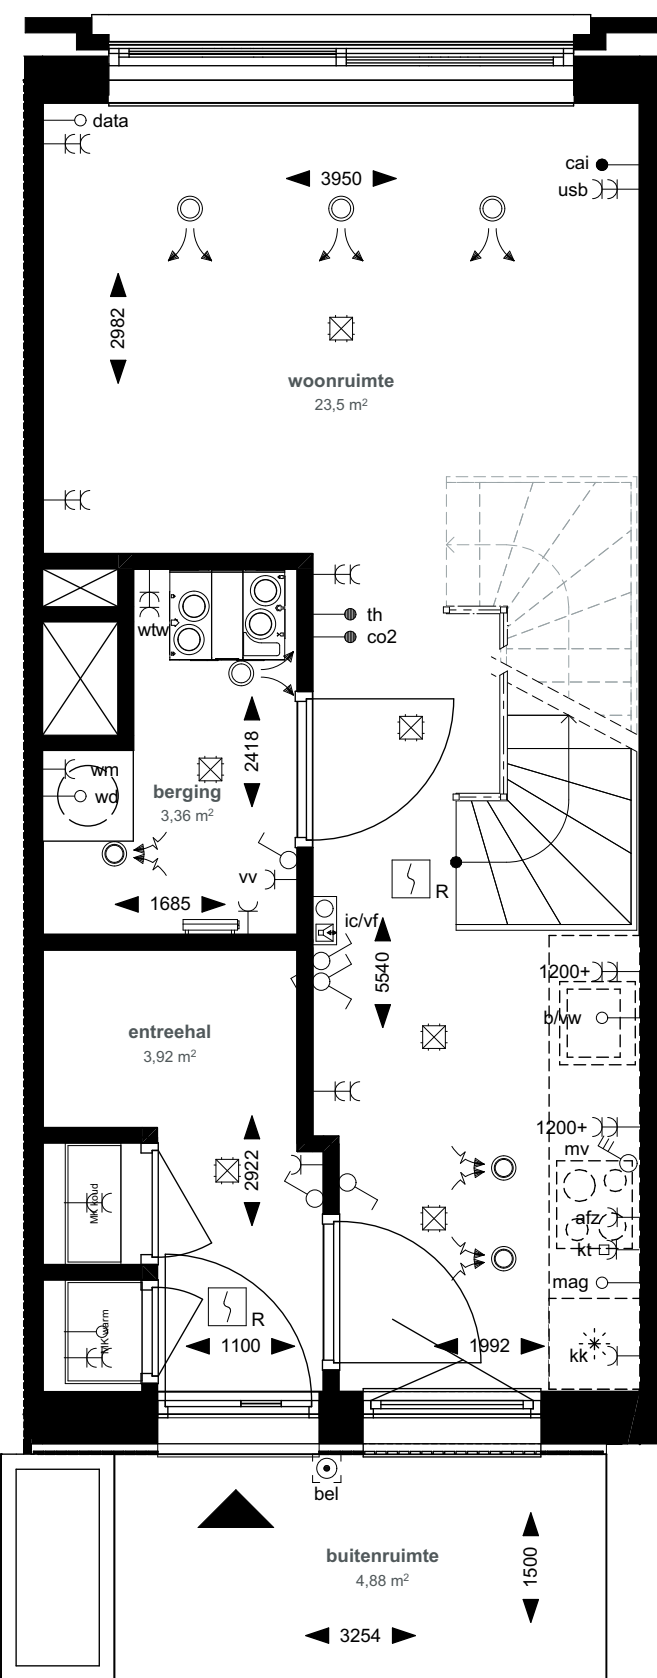

3e verdieping bouwnummer 76

Plattegrond schaal 1:50

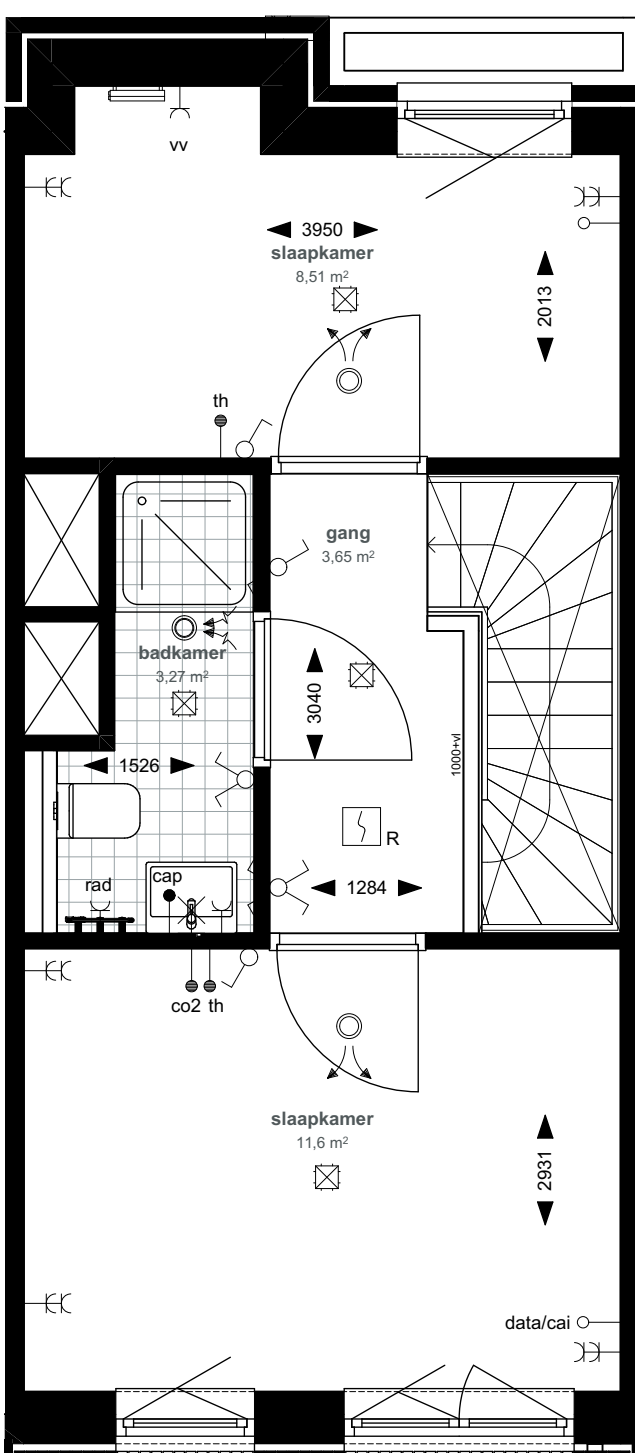

4e verdieping bouwnummer 76

Renvooi symbolen

entree woning	wastafel
koude meterkast	fontein
warme meterkast	toilet
opstelplaats wasmachine/wasdroger	tegelwerk sanitaire ruimte indicatief
opstelplaats keuken indicatief	schacht l.b.v. installaties
opstelplaats wasbak/ keukenblok	douchehoek verdiept getegeld + vloerput
opstelplaats kooktoestel	bad
opstelplaats koelkast	


Renvooi Installaties

enkeelpolige schakelaar	enkele wcd met schakelaar
serie schakelaar	bedrade buisleiding
wissel schakelaar	onbedrade buisleiding
kruis schakelaar	data aansluitpunt
standen schakelaar	beldrukker
plafond lichtpunt	schel
wandlichtpunt	rookmelder
enkele geaarde wcd	videfoon intercom
dubbele geaarde wcd	
enkele geaarde wcd perlex	verlichtingsarmatuur
wtw-unit	pv omvormer
verdelers vloerverwarming	elektrische radiator
ventilatie toevoerventiel	ventilatie afvoerventiel

afz afzuigkap (recirculatie)	mv mech. ventilatie bediening
b boiler	pv pv omvormer
bel belinstallatie	R rookmelder
cal centrale antenne installatie	th thermostaat
cap centraal aardpunt	usb usb aansluiting
co2 co2 sensor	vdd vrijloop deurdranger
data data aansluitpunt	vv vloerverwarming
ic/vf intercom/videfoon	vw waswasser
kk koelkast	wd wasdroger
kt kooktoestel	wm wasmachine
mag combi-oven/magnetron	wtw wtw-unit

Opmerkingen

- alle maten zijn circa maten
- alle maten zijn aangegeven in millimeters (mm)
- kleuren zijn indicatief en kunnen afwijken van de werkelijkheid
- de installatiepunten kunnen om technische redenen nog aan wijzigingen onderhevig zijn
- definitieve plaats zonnepanelen nader te bepalen
- indien van toepassing zijn de berging en parkeervak behorende bij deze woning te vinden op de totaalplattegrond van de kelder

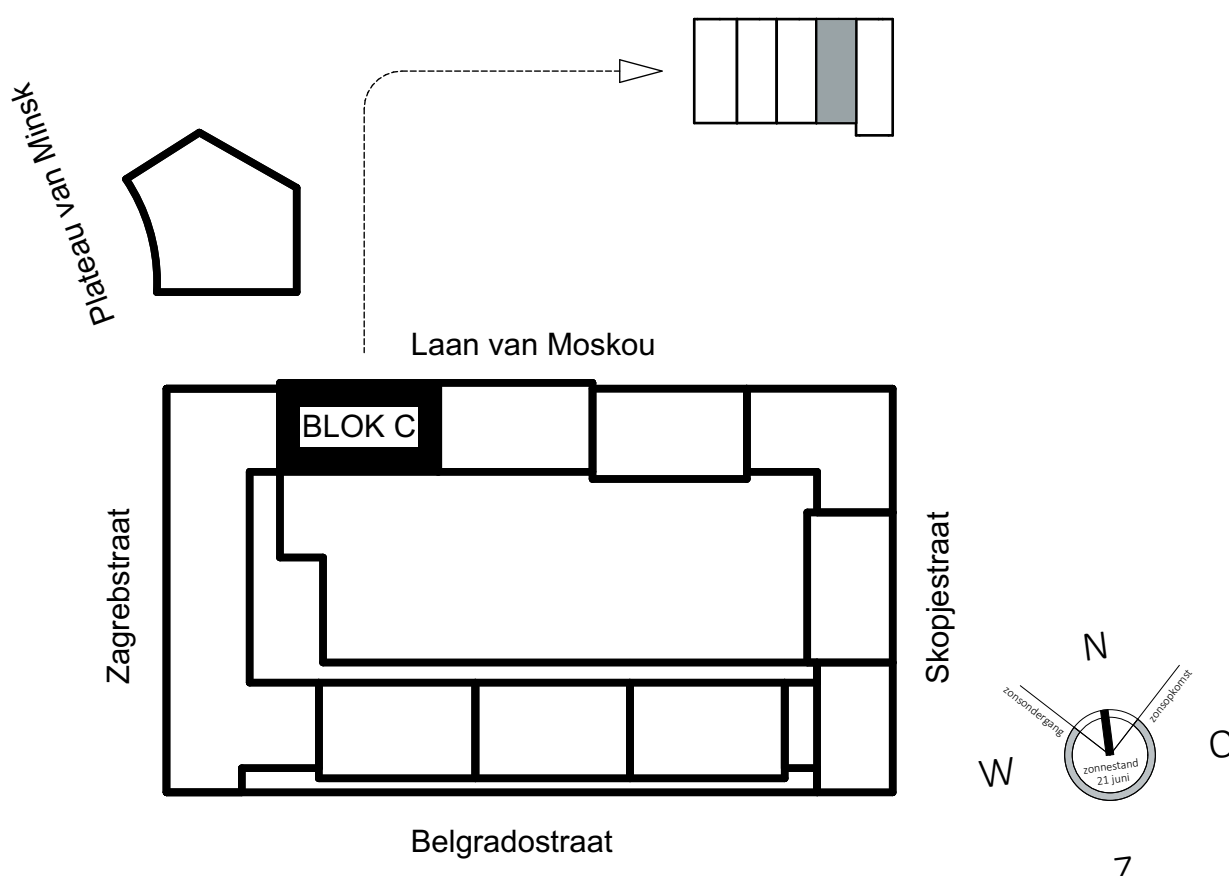

Project New Roots Fase 1 Opdrachtgever VORM Werk 2002-LCU Fase Verkoop	Datum 11/10/2022 Versie 01 Schaal 1:50, 1:100 Formaat A1	Onderwerp Verkooptekeningen C-09 Tekening VK-76	WE WE ARCHITECTEN www.wearchitecten.nl
---	---	--	---