




doorsnede

schaal 1 : 100




oostgevel

schaal 1 : 100

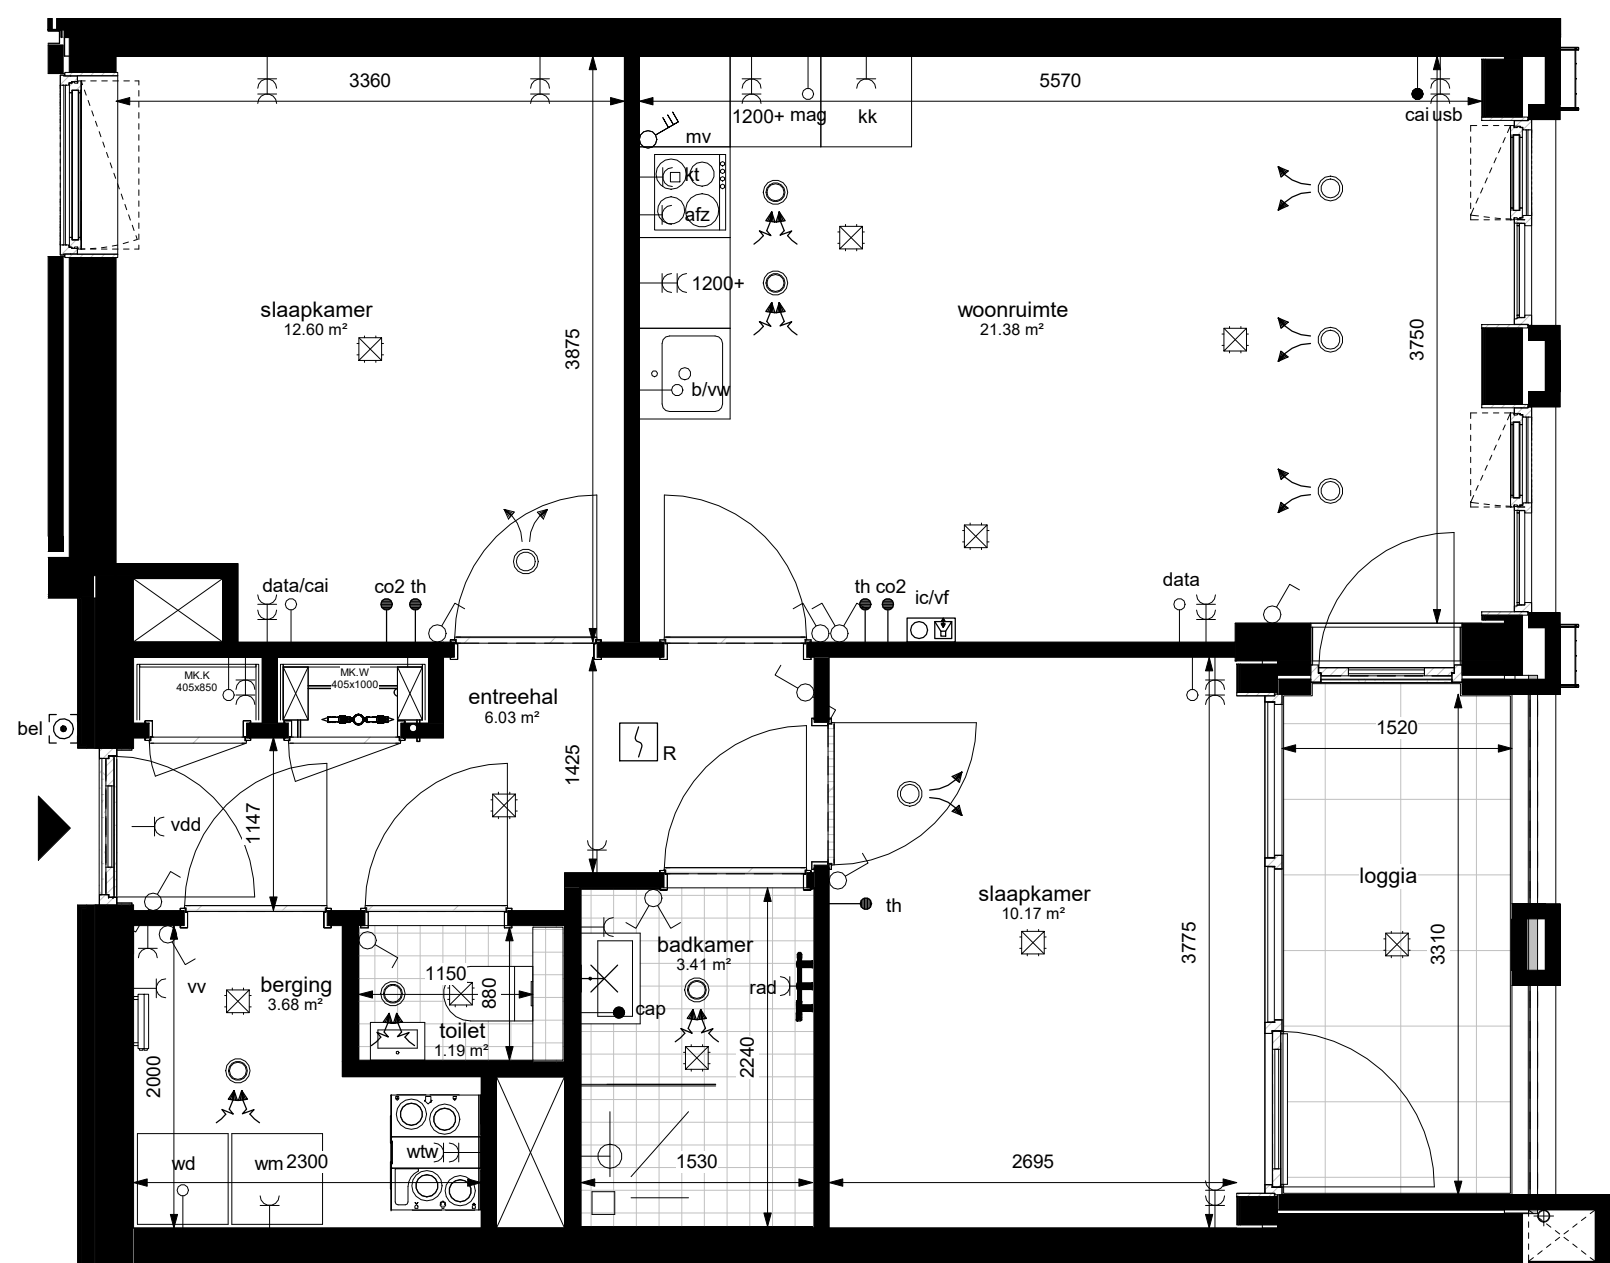

tweede verdieping

schaal 1 : 50

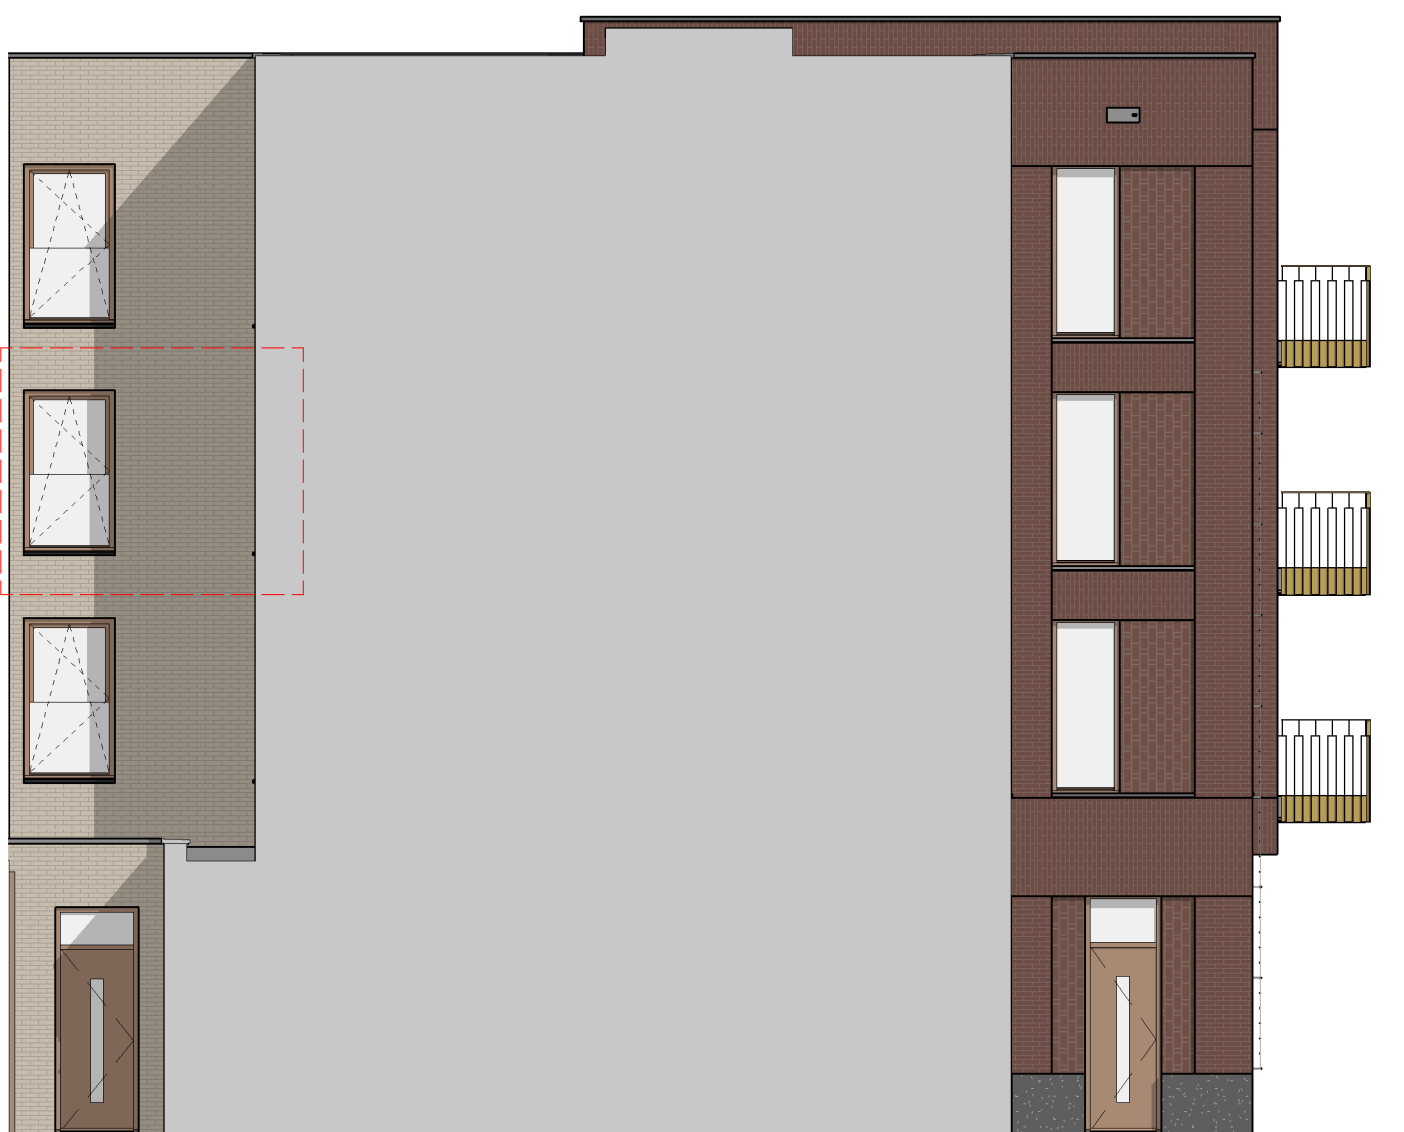

westgevel

schaal 1 : 100

Renvooi symbolen

	entree woning		wastafel
	meterkast		fontein
	warme meterkast		toilet
	opstelplaats wasmachine / wasdroger		tegelwerk sanitaire ruimte (indicatief weergegeven)
	opstelplaats keuken		schacht t.b.v. installaties
	opstelplaats wasbak keukenblok		douche
	opstelplaats kooktoestel		


Renvooi installaties

	enkelepolige schakelaar		enkele wcd met schakelaar
	serie schakelaar		bedrade buisleiding
	wissel schakelaar		onbedrade buisleiding
	kruis schakelaar		data aansluitpunt
	standen schakelaar		beldrukker
	plafond lichtpunt		schel
	wandlichtpunt		rookmelder
	enkele geaarde wcd		videofoon intercom
	dubbele geaarde wcd		
	enkele geaarde wcd perilex		verlichtingsarmatuur
	wtw-unit		pv omvormer
	verdeler vloerverwarming		elektrische radiator
	ventilatie toevoerventiel		ventilatie afvoerventiel

afz	afzuigkap (recirculatie)	mv	mech. ventilatie bediening
b	boiler	pv	pv omvormer
bel	belinstallatie	R	rookmelder
cai	centrale antenne installatie	th	thermostaat
cap	centraal aardpunt	usb	usb aansluiting
co2	co2 sensor	vdd	vrijloop deurdranger
data	data aansluitpunt	vv	vloerverwarming
ic/vf	intercom/videofoon	vw	vaatwasser
kk	koelkast	wd	wasdroger
kt	kooktoestel	wm	wasmachine
mag	combi-oven/magnetron	wtw	wtw-unit

opmerkingen

- alle maten zijn circa maten
- alle maten zijn aangegeven in millimeters (mm)
- kleuren zijn indicatief en kunnen afwijken van de werkelijkheid
- de installatiepunten kunnen om technische redenen nog aan wijzigingen onderhevig zijn
- definitieve plaats zonnepanelen nader te bepalen
- Indien van toepassing zijn de berging en parkeervak behorende bij deze woning te vinden op de totaalplattegrond van de kelder

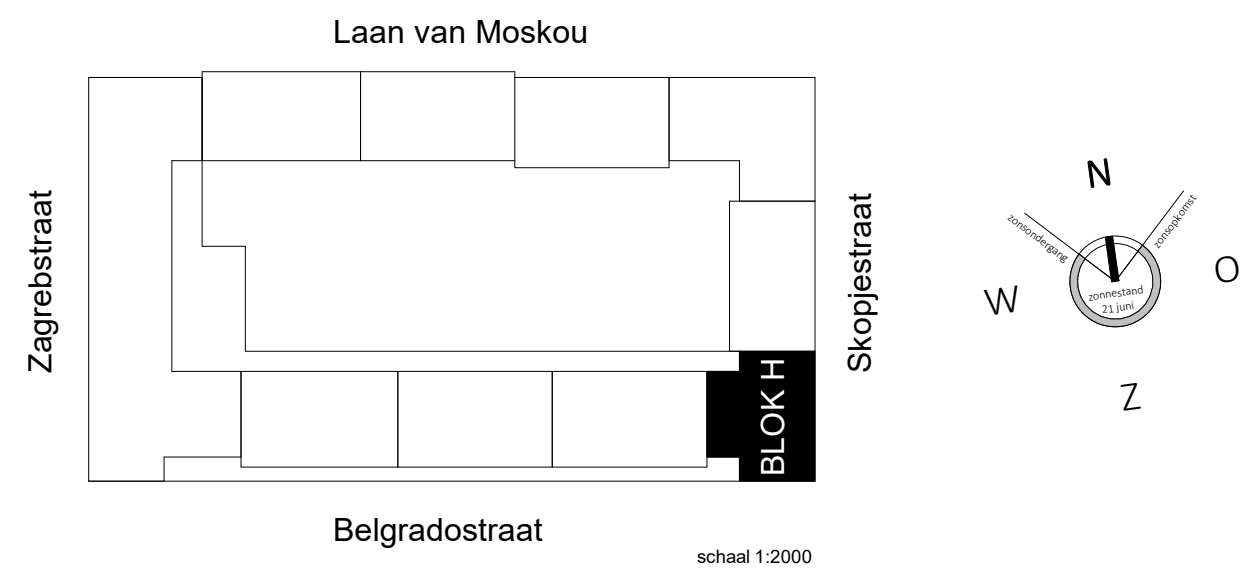

BLOK H - BOUWNUMMER 111

Wijziging nr. Wijziging datum Wijziging omschrijving

P	D	R	PAUL DE RUITER ARCHITECTS
OPDRACHTGEVER VORM Ontwikkeling BV Schiedaven 13 3024 EC Rotterdam	ONDERWERP verkoopstekening	DATUM 31-10-2022	WERK 2016
PROJECT New Roots fase 1 Utrecht	ONDERDEEL BOUWNUMMER 111	SCHAAL 1:50 - 1:100	FORMAAT A1
	FASE DO2	STATUS DEFINITIEF	TEKENING NR VK.111