



oostgevel

schaal 1 : 100




westgevel

schaal 1 : 100




zuidgevel

schaal 1 : 100

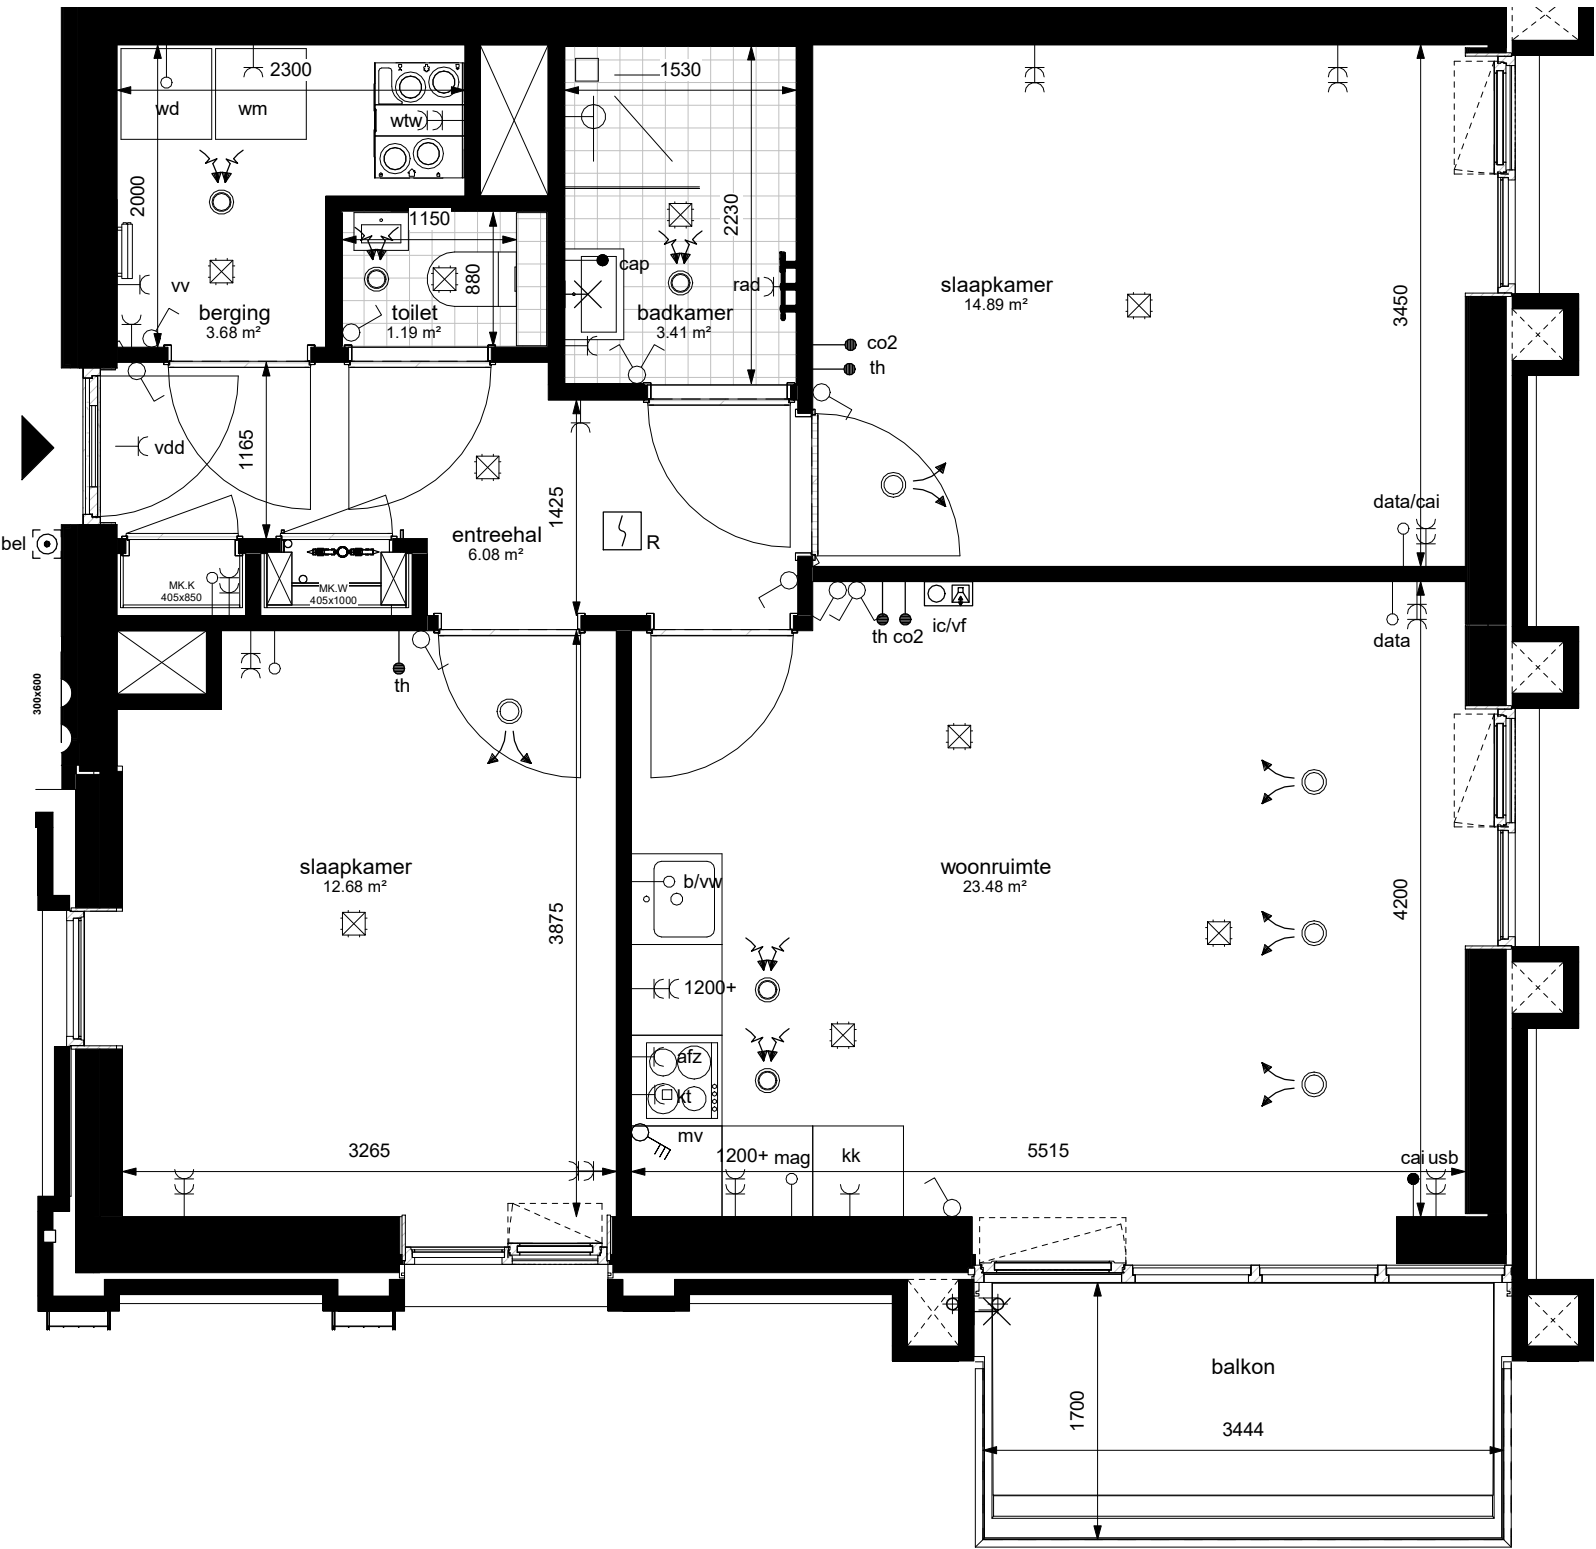

tweede verdieping

schaal 1 : 50

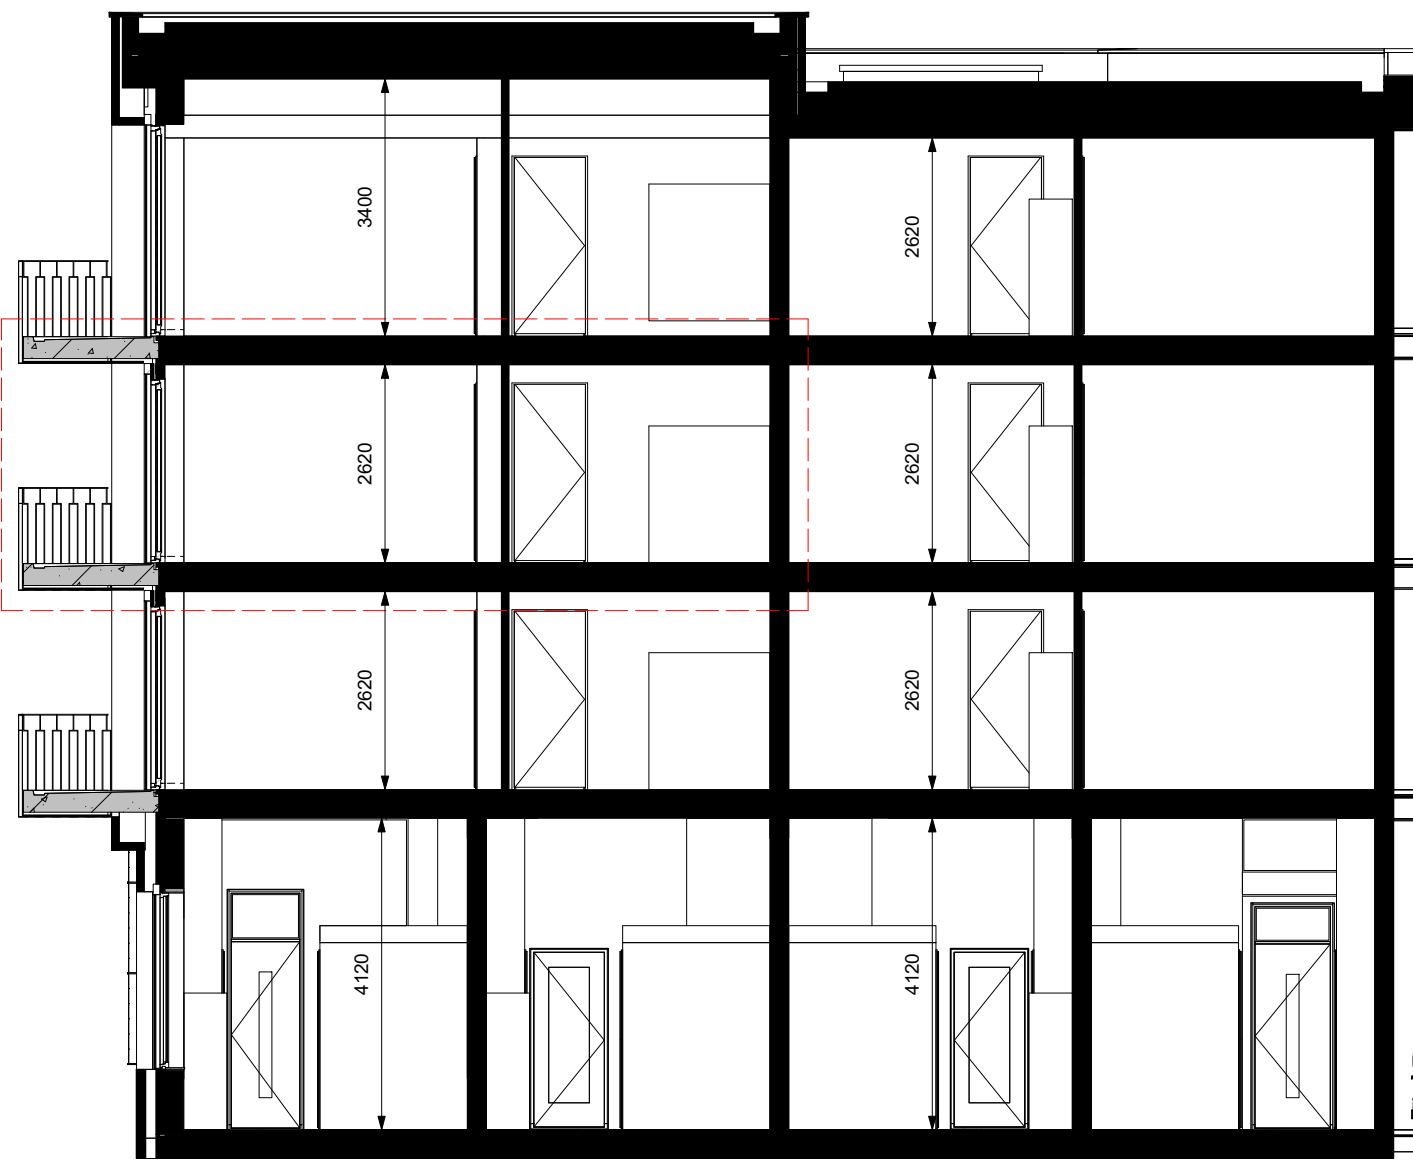

doorsnede

schaal 1 : 100

Renvooi symbolen

- entree woning
- meterkast
- warme meterkast
- opstelplaats wasmachine / wasdroger
- opstelplaats keuken
- opstelplaats wasbak keukenblok
- opstelplaats kooktoestel

- wastafel
- fontein
- toilet
- tegelwerk sanitaire ruimte (indicatief weergegeven)
- schacht t.b.v. installaties
- douche


Renvooi installaties

- enkelpolige schakelaar
- serie schakelaar
- wissel schakelaar
- kruis schakelaar
- standen schakelaar
- plafond lichtpunt
- wandlichtpunt
- enkele geaarde wcd
- dubbele geaarde wcd
- enkele geaarde wcd perilex
- wtw-unit
- verdelers vloerverwarming
- ventilatie toevoerventiel
- enkele wcd met schakelaar
- bedrade buisleiding
- onbedrade buisleiding
- data aansluitpunt
- beldrukker
- schel
- rookmelder
- videfoon intercom
- verlichtingsarmatuur
- pv omvormer
- elektrische radiator
- ventilatie afvoerventiel

- afz afzuigkap (recirculatie)
- b boiler
- bel belinstallatie
- cai centrale antenne installatie
- cap centraal aardpunt
- co2 co2 sensor
- data data aansluitpunt
- ic/vf intercom/videfoon
- kk koelkast
- kt kooktoestel
- mag combi-oven/magnetron
- mv mech. ventilatie bediening
- pv pv omvormer
- R rookmelder
- th thermostaat
- usb usb aansluiting
- vdd vrijloop deurdranger
- vv vloerverwarming
- vw vaatwasser
- wd wasdroger
- wm wasmachine
- wtw wtw-unit

opmerkingen

- alle maten zijn circa maten
- alle maten zijn aangegeven in millimeters (mm)
- kleuren zijn indicatief en kunnen afwijken van de werkelijkheid
- de installatiepunten kunnen om technische redenen nog aan wijzigingen onderhevig zijn
- definitieve plaats zonnepanelen nader te bepalen
- Indien van toepassing zijn de berging en parkeervak behorende bij deze woning te vinden op de totaalplattegrond van de kelder

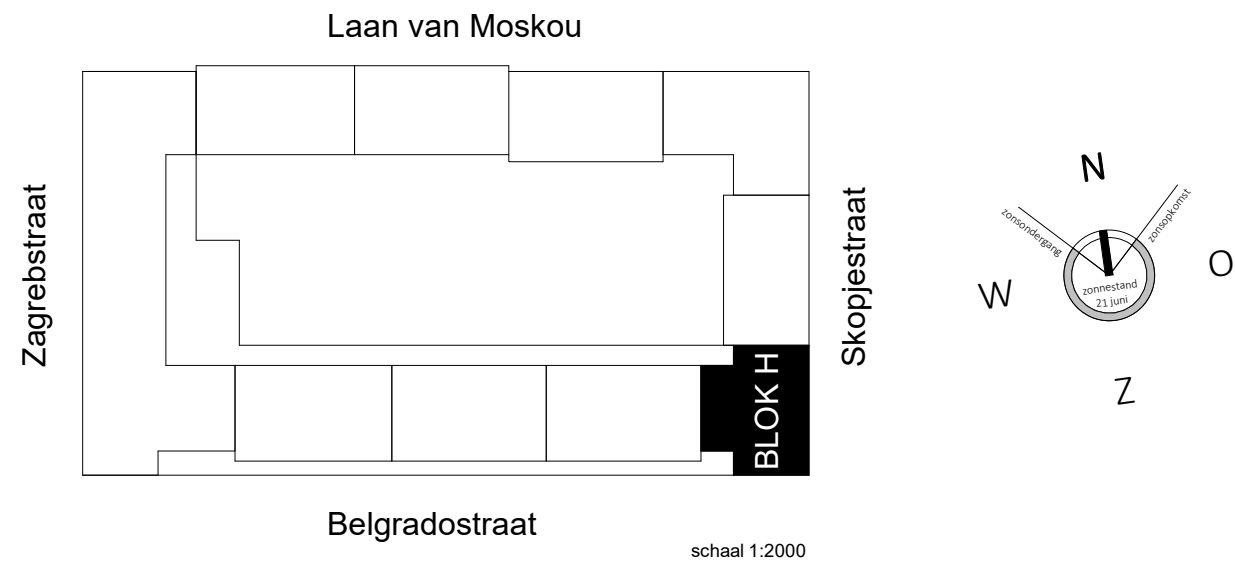

BLOK H - BOUWNUMMER 112

Wijziging nr.	Wijziging datum	Wijziging omschrijving	
P	D	R	PAUL DE RUITER ARCHITECTS
OPDRACHTGEVER	ONDERWERP	DATUM	WERK
VORM Ontwikkeling BV	verkoopstekening	31-10-2022	2016
Schiehaven 13			
3024 EC Rotterdam			
PROJECT	ONDERDEEL	SCHAAL	FORMAAT
New Roots fase 1	BOUWNUMMER 112	1:50 - 1:100	A1
Utrecht	FASE	STATUS	TEKENING NR
	DO2	DEFINITIEF	VK.112