


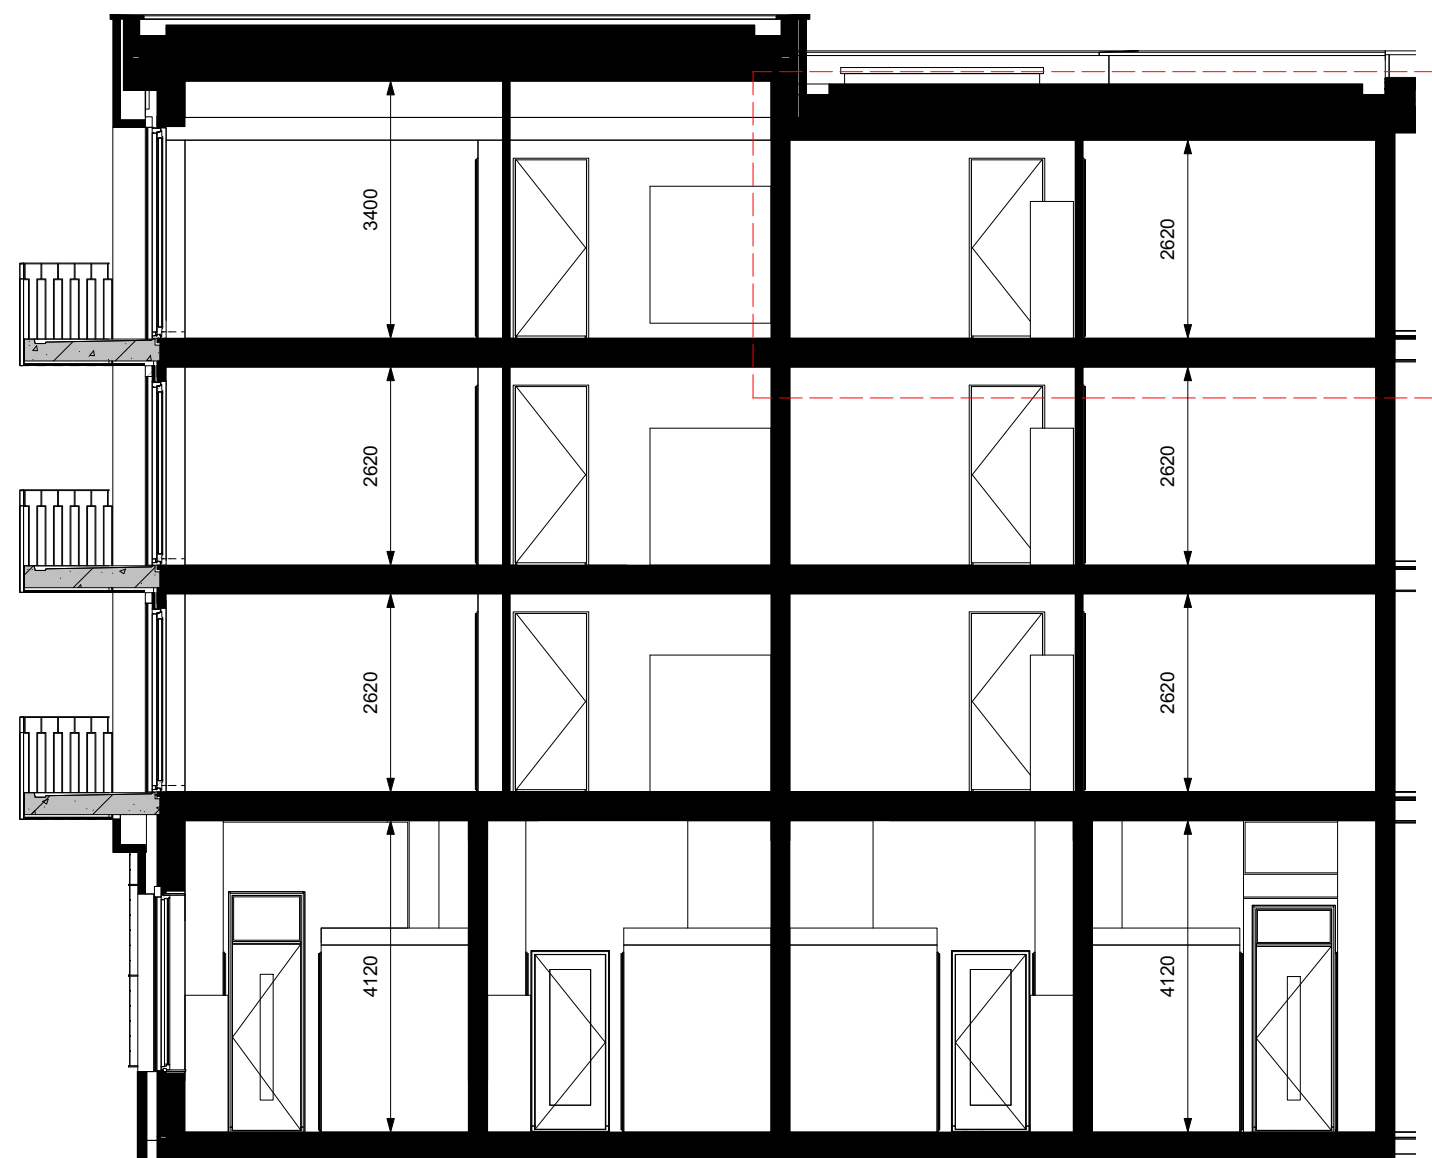


doorsnede

schaal 1 : 100





oostgevel

schaal 1 : 100

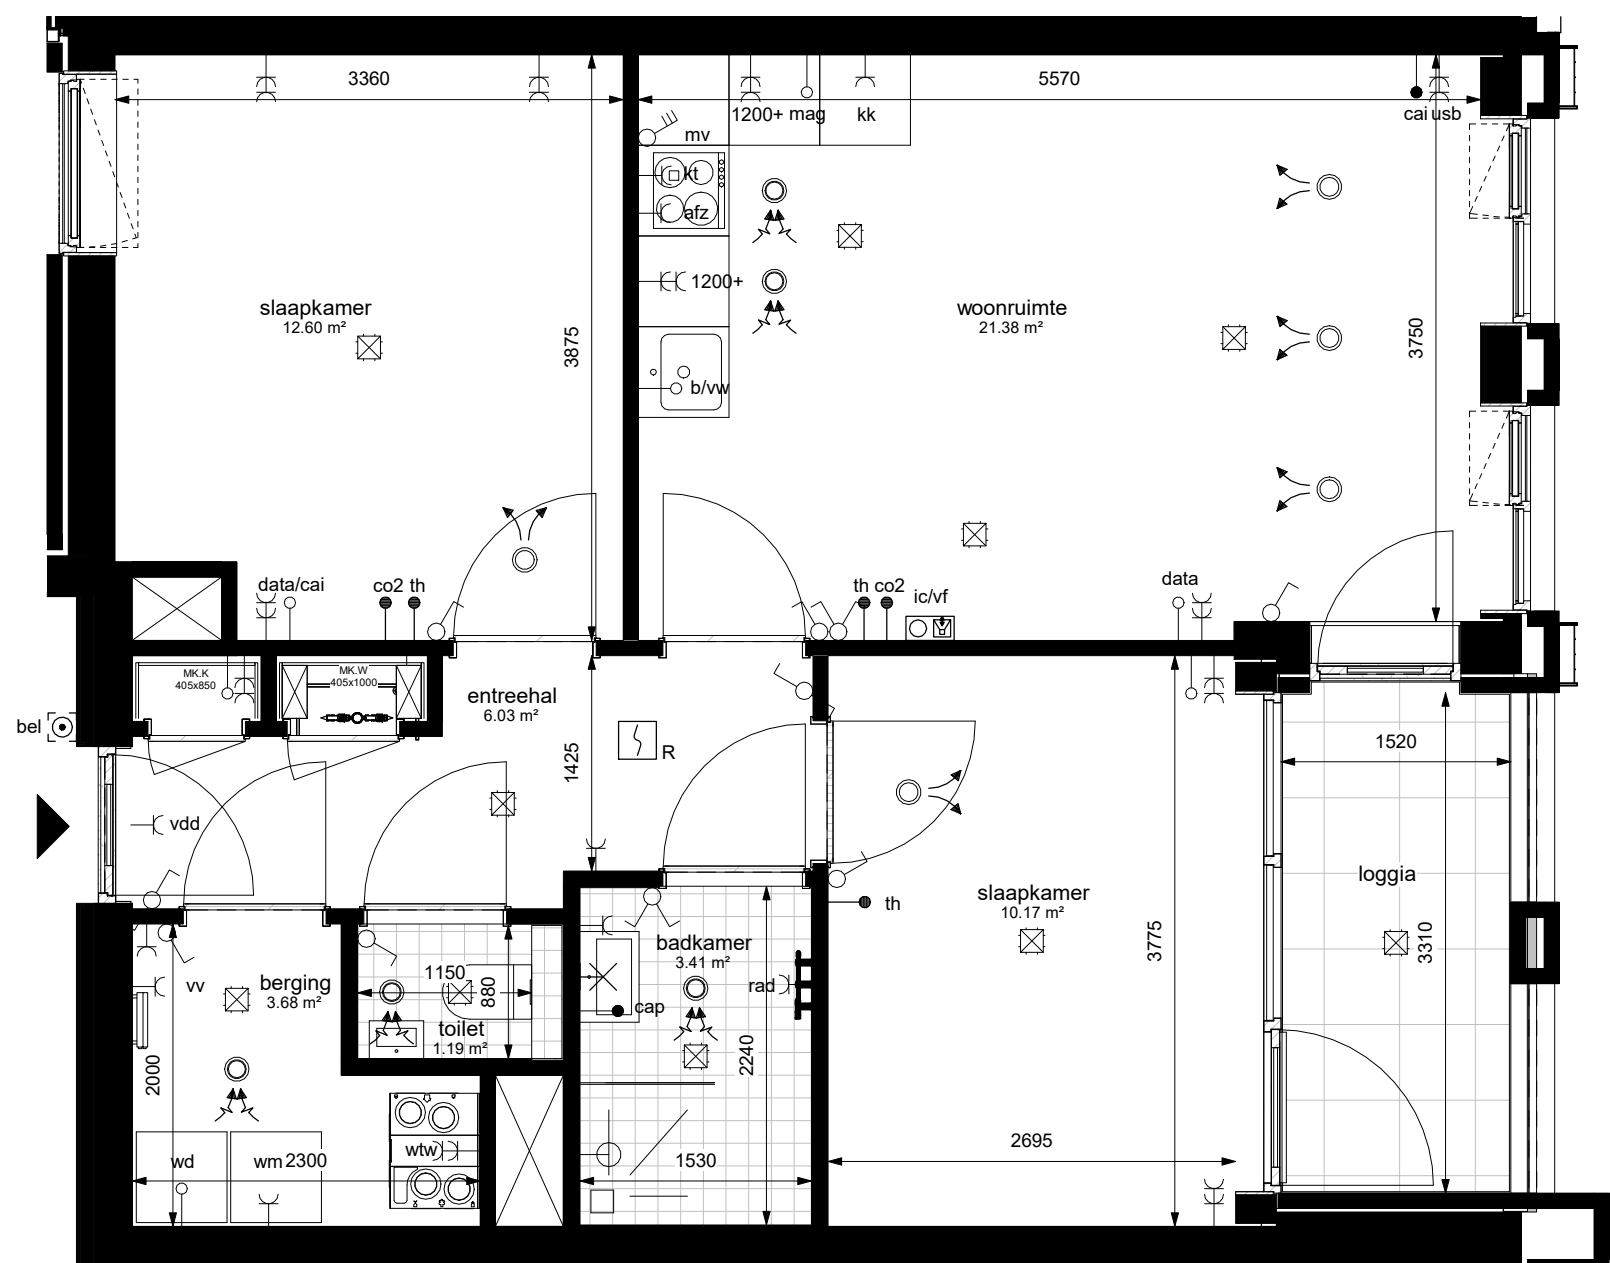

derde verdieping

schaal 1 : 50

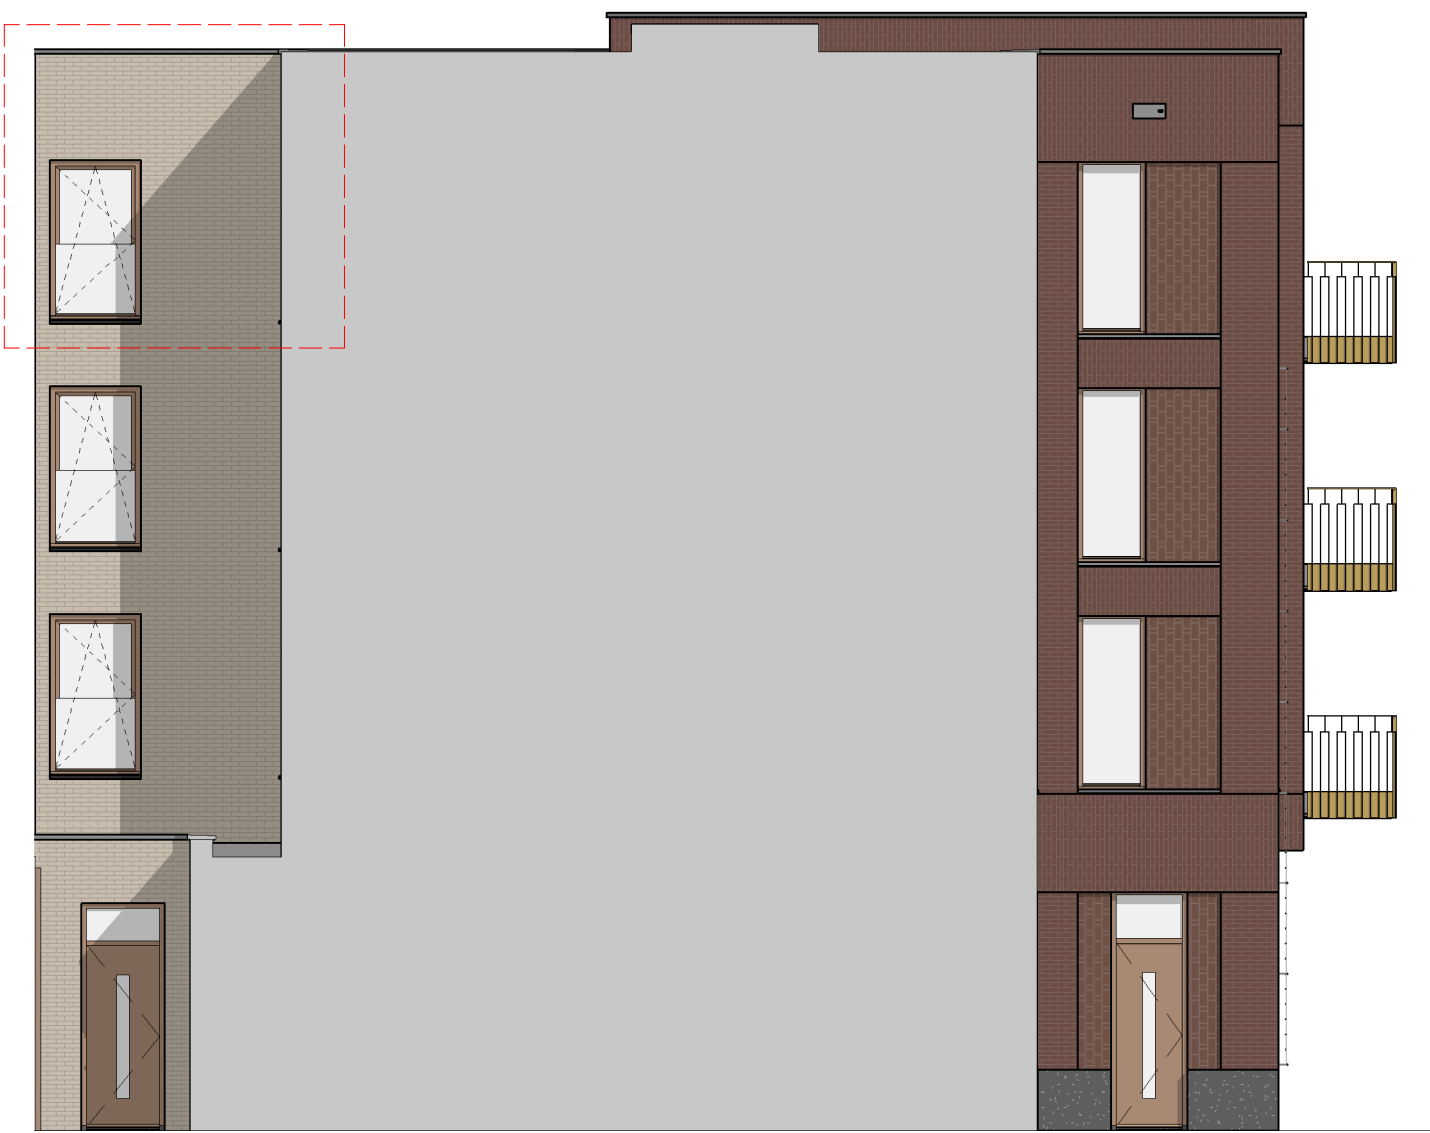
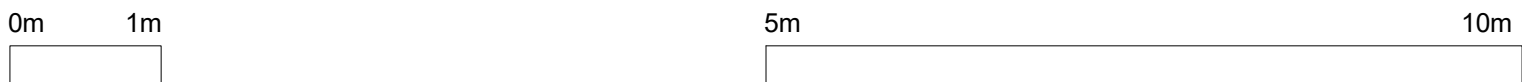


westgevel



schaal 1 : 100



Renvooi symbolen

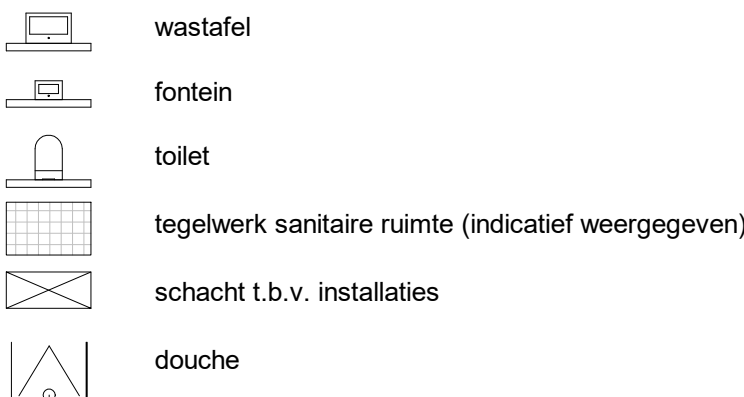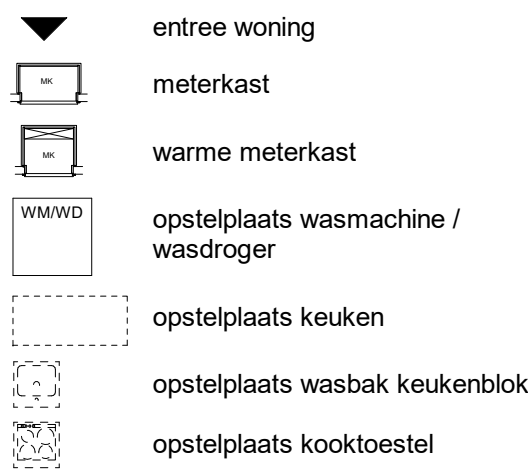


Renvooi installaties

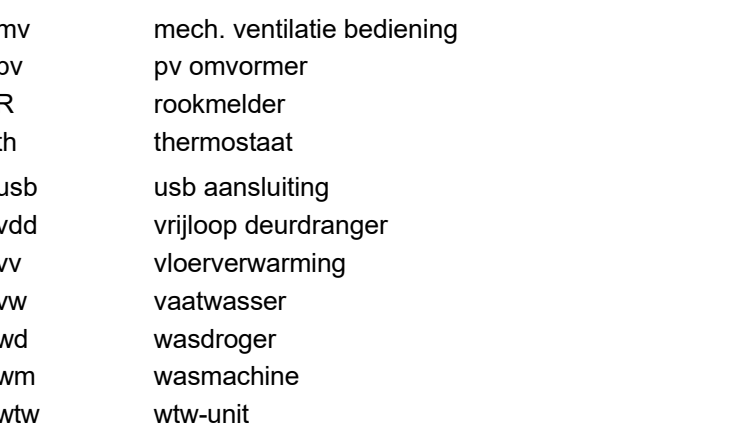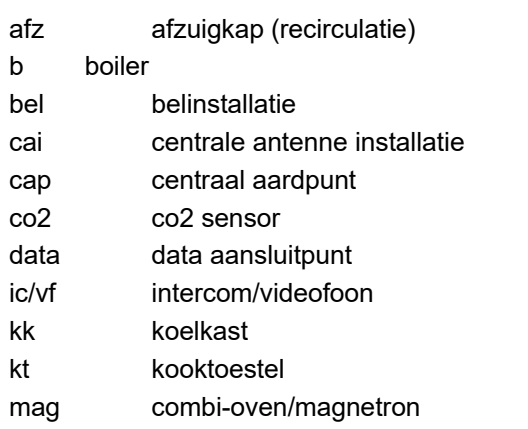

opmerkingen

- alle maten zijn circa maten
- alle maten zijn aangegeven in millimeters (mm)
- kleuren zijn indicatief en kunnen afwijken van de werkelijkheid
- de installatiepunten kunnen om technische redenen nog aan wijzigingen onderhevig zijn
- definitieve plaats zonnepanelen nader te bepalen
- Indien van toepassing zijn de berging en parkeervak behorende bij deze woning te vinden op de totaalplattegrond van de kelder

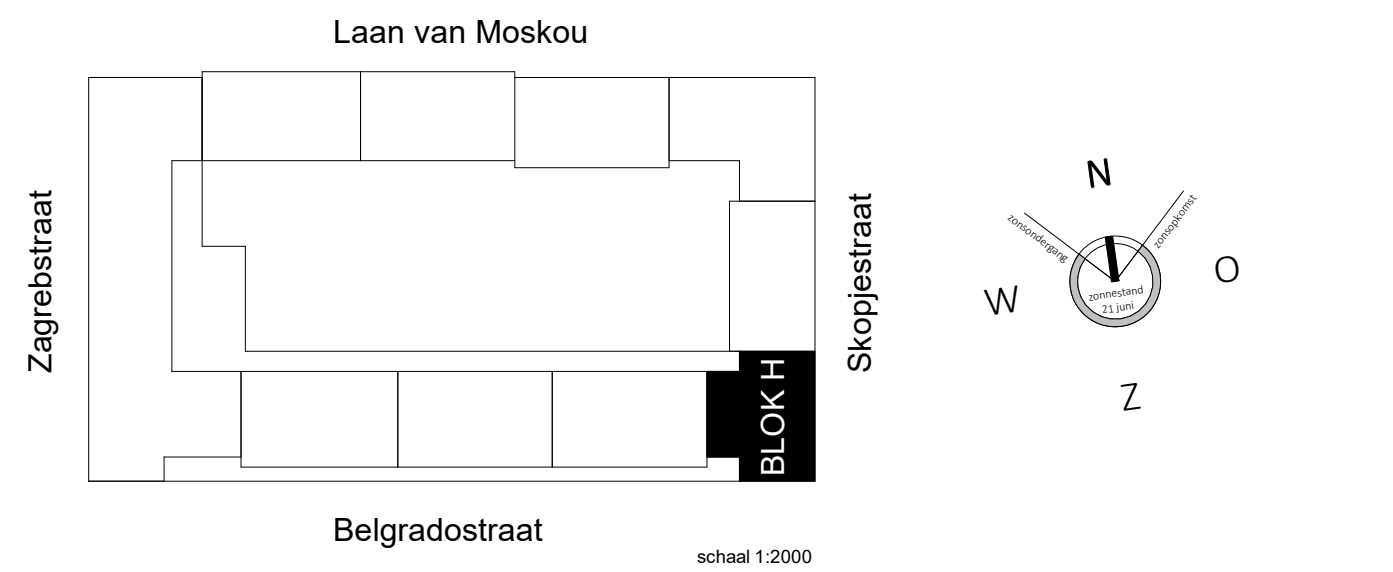

BLOK H - BOUWNUMMER 113

Wijziging nr.	Wijziging datum	Wijziging omschrijving	
P	D	R	PAUL DE RUITER ARCHITECTS
OPDRACHTGEVER	ONDERWERP	DATUM	WERK
VORM Ontwikkeling BV	verkoopstekening	31-10-2022	2016
Schiehaven 13	ONDERDEEL	SCHAAL	FORMAAT
3024 EC Rotterdam	BOUWNUMMER 113	1:50 - 1:100	A1
PROJECT	FASE	STATUS	TEKENING NR
New Roots fase 1	DO2	DEFINITIEF	VK.113
Utrecht			