




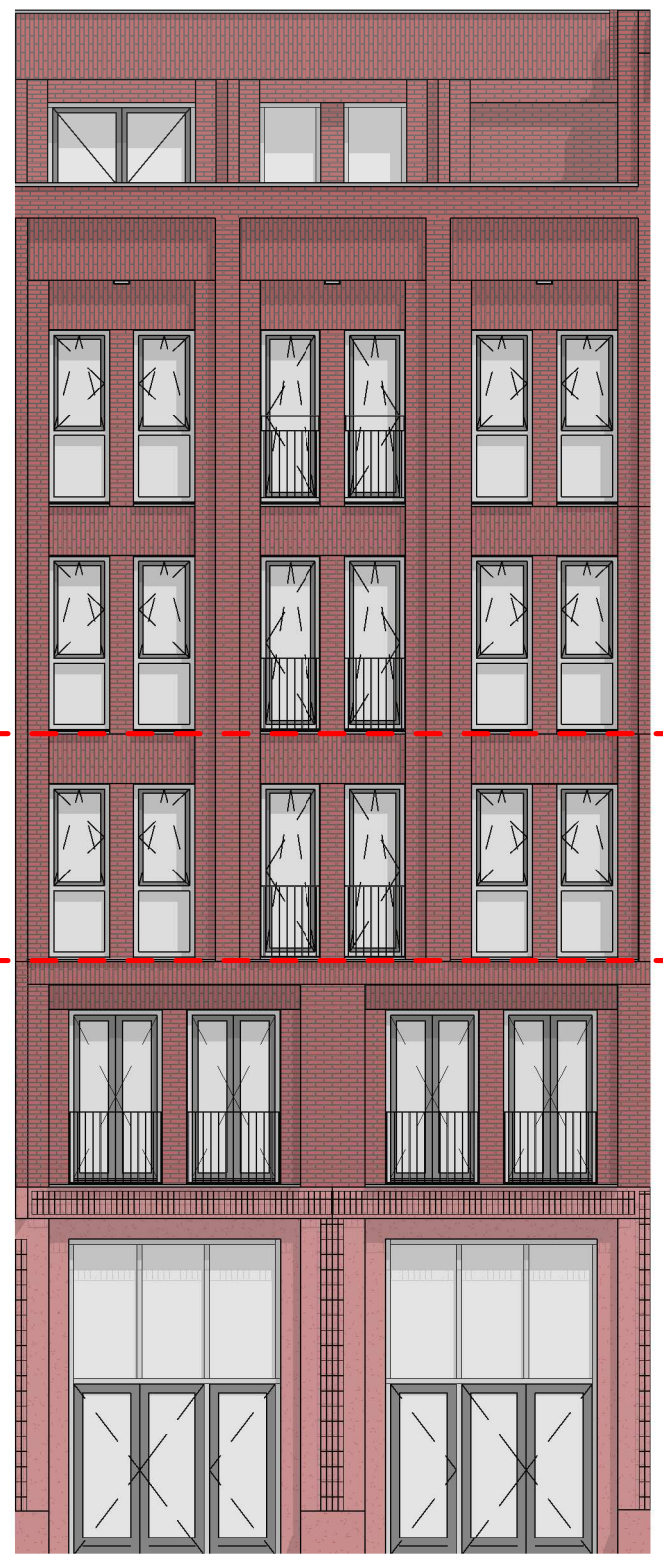

westgevel
schaal 1 : 100

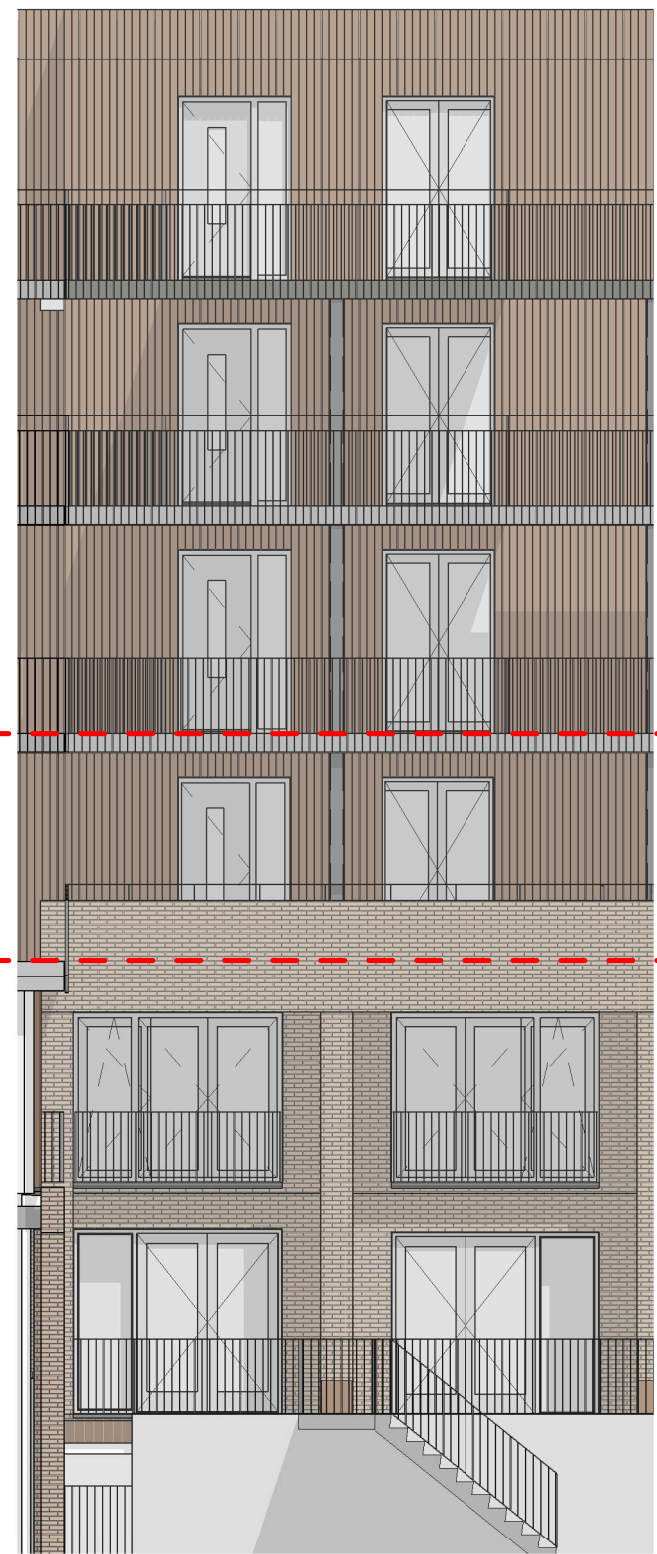

oostgevel
schaal 1 : 100

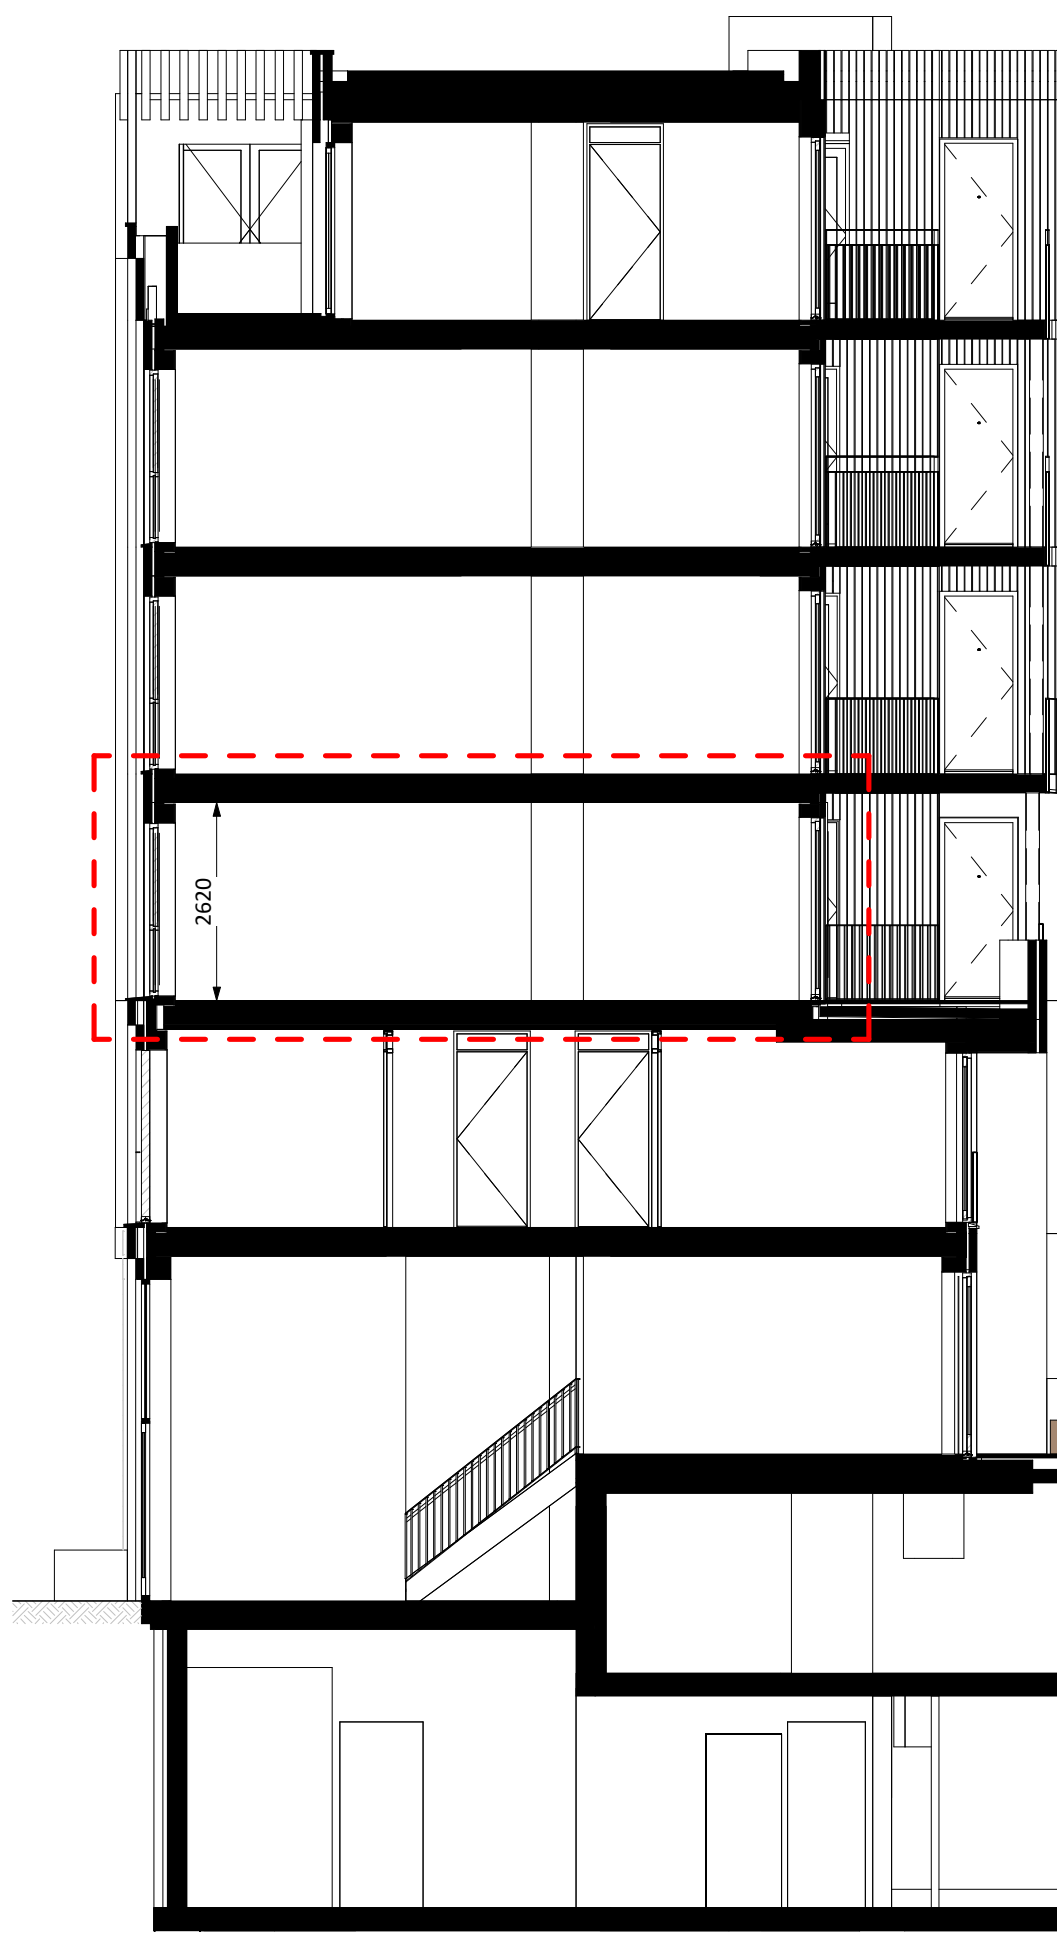

doorsnede
schaal 1 : 100

renvooi symbolen

	entree woning		opstelplaats wasmachine / -droger
	meterkast / warme meterkast		tegelwerk sanitaire ruimte (indicatief weergegeven)
	installatieschacht		toilet
	opstelplaats keuken		fontein
	opstelplaats kooktoestel		wastafel
	opstelplaats wasbak keukenblok		douche


renvooi installaties

	enkelpolige schakelaar		enkele wcd met schakelaar
	serie schakelaar		bedrade buisleiding
	wissel schakelaar		onbedrade buisleiding
	kruis schakelaar		data aansluitpunt
	standen schakelaar		bedrukker
	plafond lichtpunt		schel
	wandlichtpunt		rookmelder
	enkele geaarde wcd		videofoon intercom
	dubbele geaarde wcd		verlichtingsarmatuur
	enkele geaarde wcd perilex		pv omvormer
	wtw-unit		elektrische radiator
	verdeler vloerverwarming		ventilatie toevoerventiel
	ventilatie afvoerventiel		




afz	afzuigkap (recirculatie)	mv	mech. ventilatie bediening
b	boiler	pv	pv omvormer
bel	belinstallatie	R	rookmelder
cai	centrale antenne installatie	th	thermostaat
cap	centraal aardpunt	usb	usb aansluiting
co2	co2 sensor	vdd	vrijloop deurdranger
data	data aansluitpunt	vv	vloerverwarming
ic/vf	intercom/videofoon	vw	vaatwasser
kk	koelkast	wd	wasdroger
kt	kooktoestel	wm	wasmachine
mag	combi-oven/magnetron	wtw	wtw-unit

opmerkingen:

- alle maten zijn circa maten
- alle maten zijn aangegeven in millimeters (mm)
- kleuren zijn indicatief en kunnen afwijken van de werkelijkheid
- de installatiepunten kunnen om technische redenen nog aan wijzigingen onderhevig zijn
- definitieve plaats zonnepanelen nader te bepalen
- Indien van toepassing zijn de berging en parkeervak behorende bij deze woning te vinden op de totaalplattegrond van de kelder

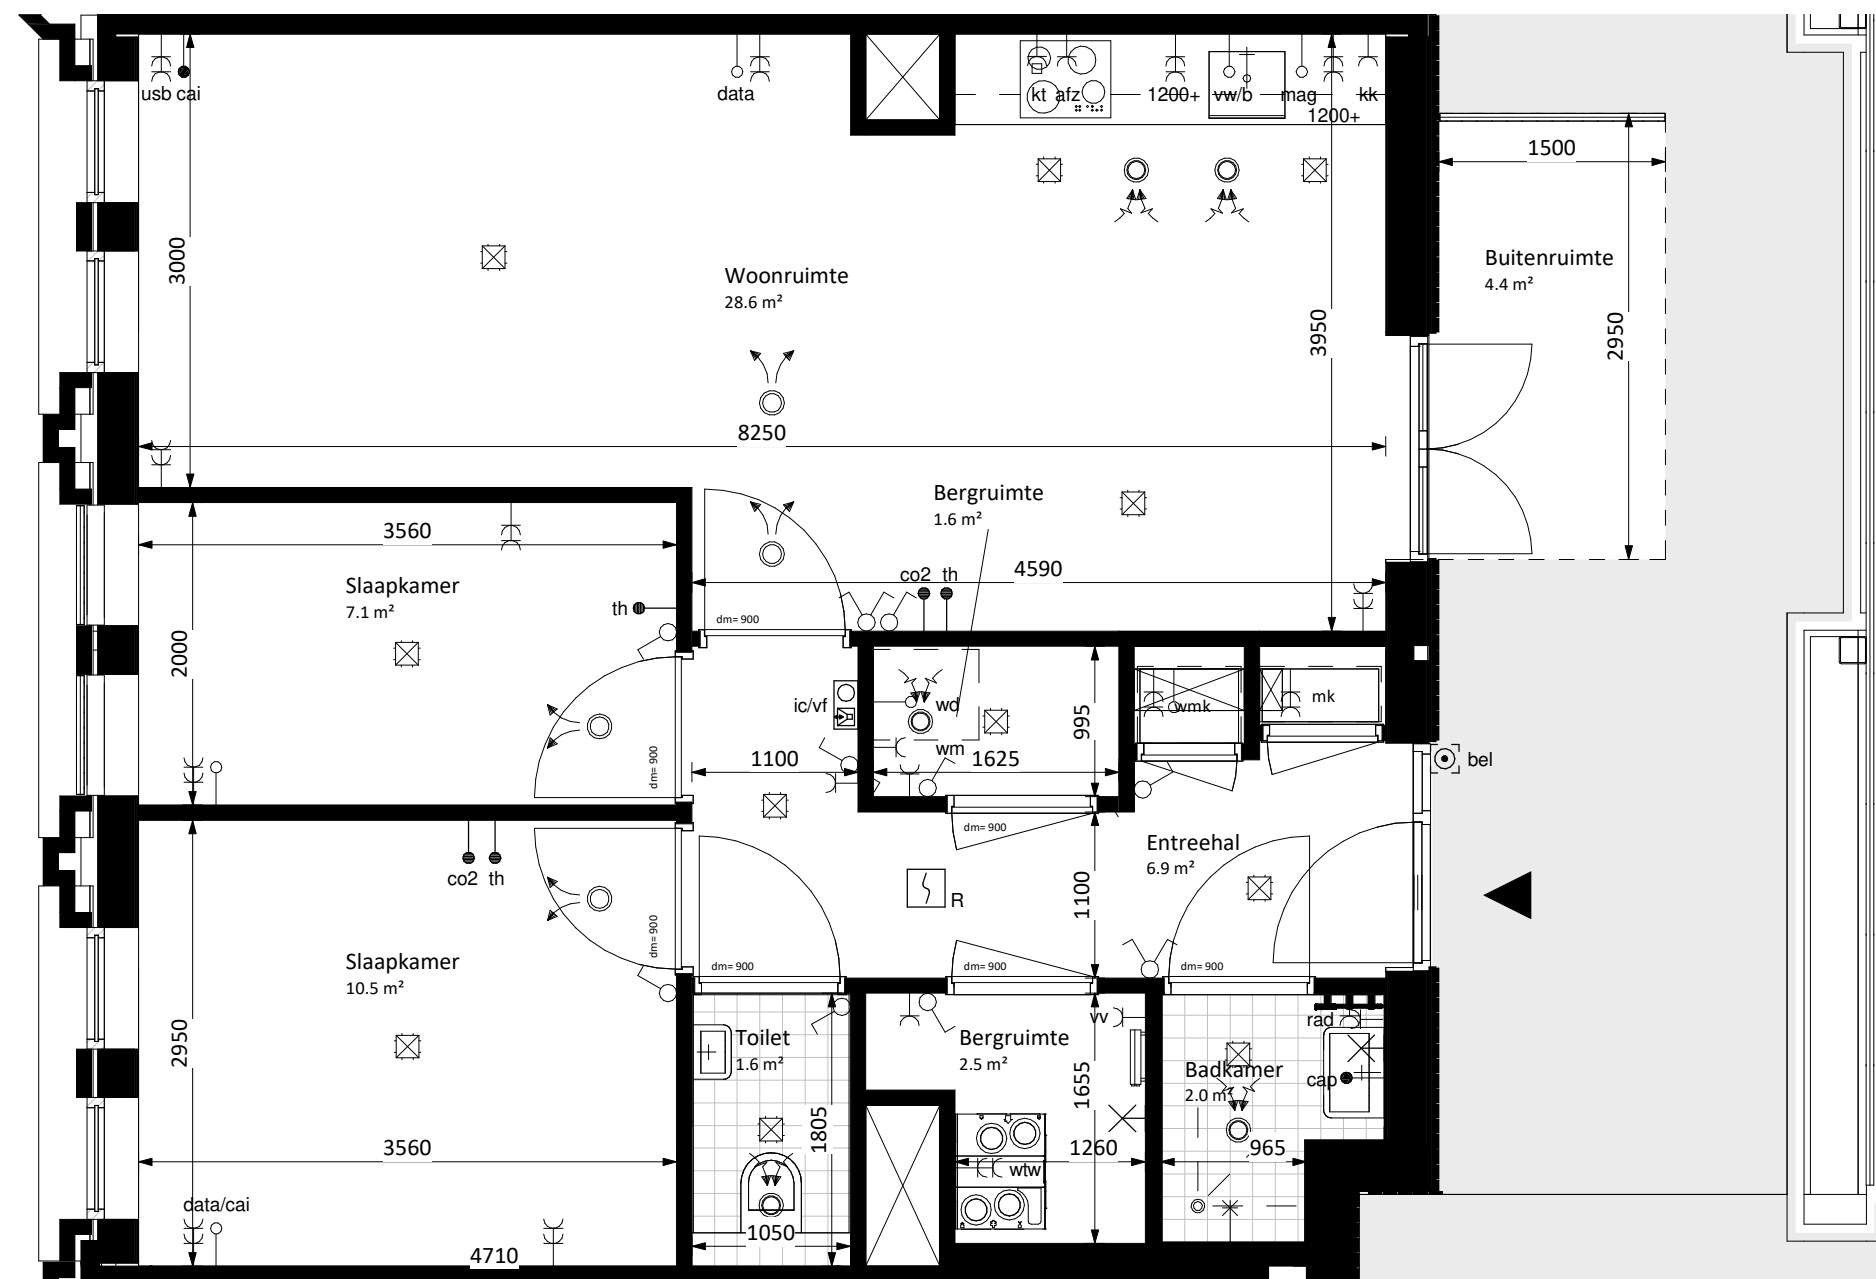

plattegrond
schaal 1 : 50

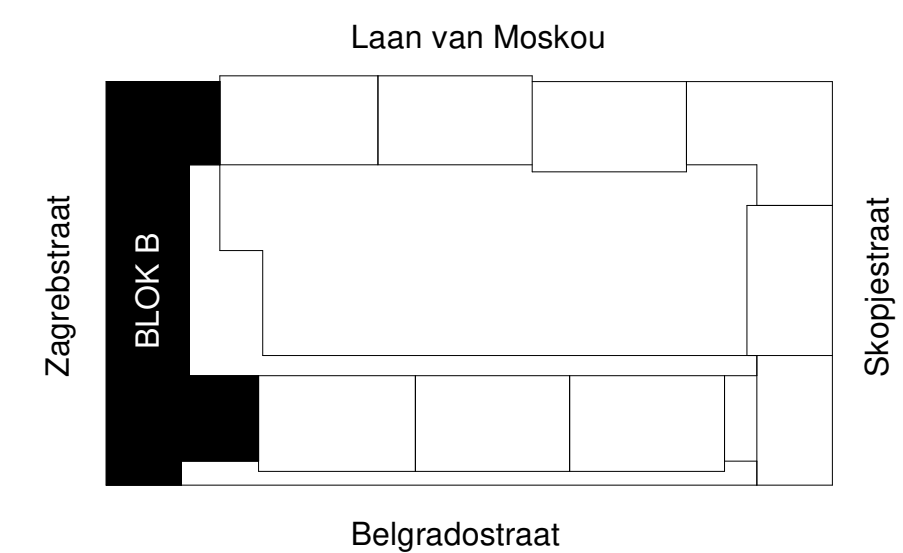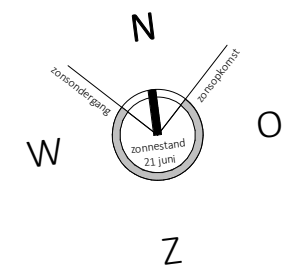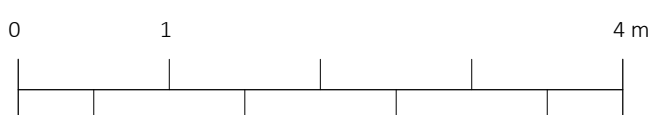

EVA

opdrachtgever
VORM Ontwikkeling

werk
New Roots, Fase 1 - Blok B

onderwerp tekening
verkooptekening bouwnummer 35

schaal
1:100/ 1:50

formaat
A1 (841 x 594 mm)

getekend
r/w

datum
05.10.2022

wijzigingen

werknnummer
21180

tekeningnummer
VK.035

EVA | architecten 030 740 00 48
Wilhelminapark 26 info@e-v-a.net
3581 NE Utrecht www.e-v-a.net