






westgevel
schaal 1 : 100



oostgevel
schaal 1 : 100

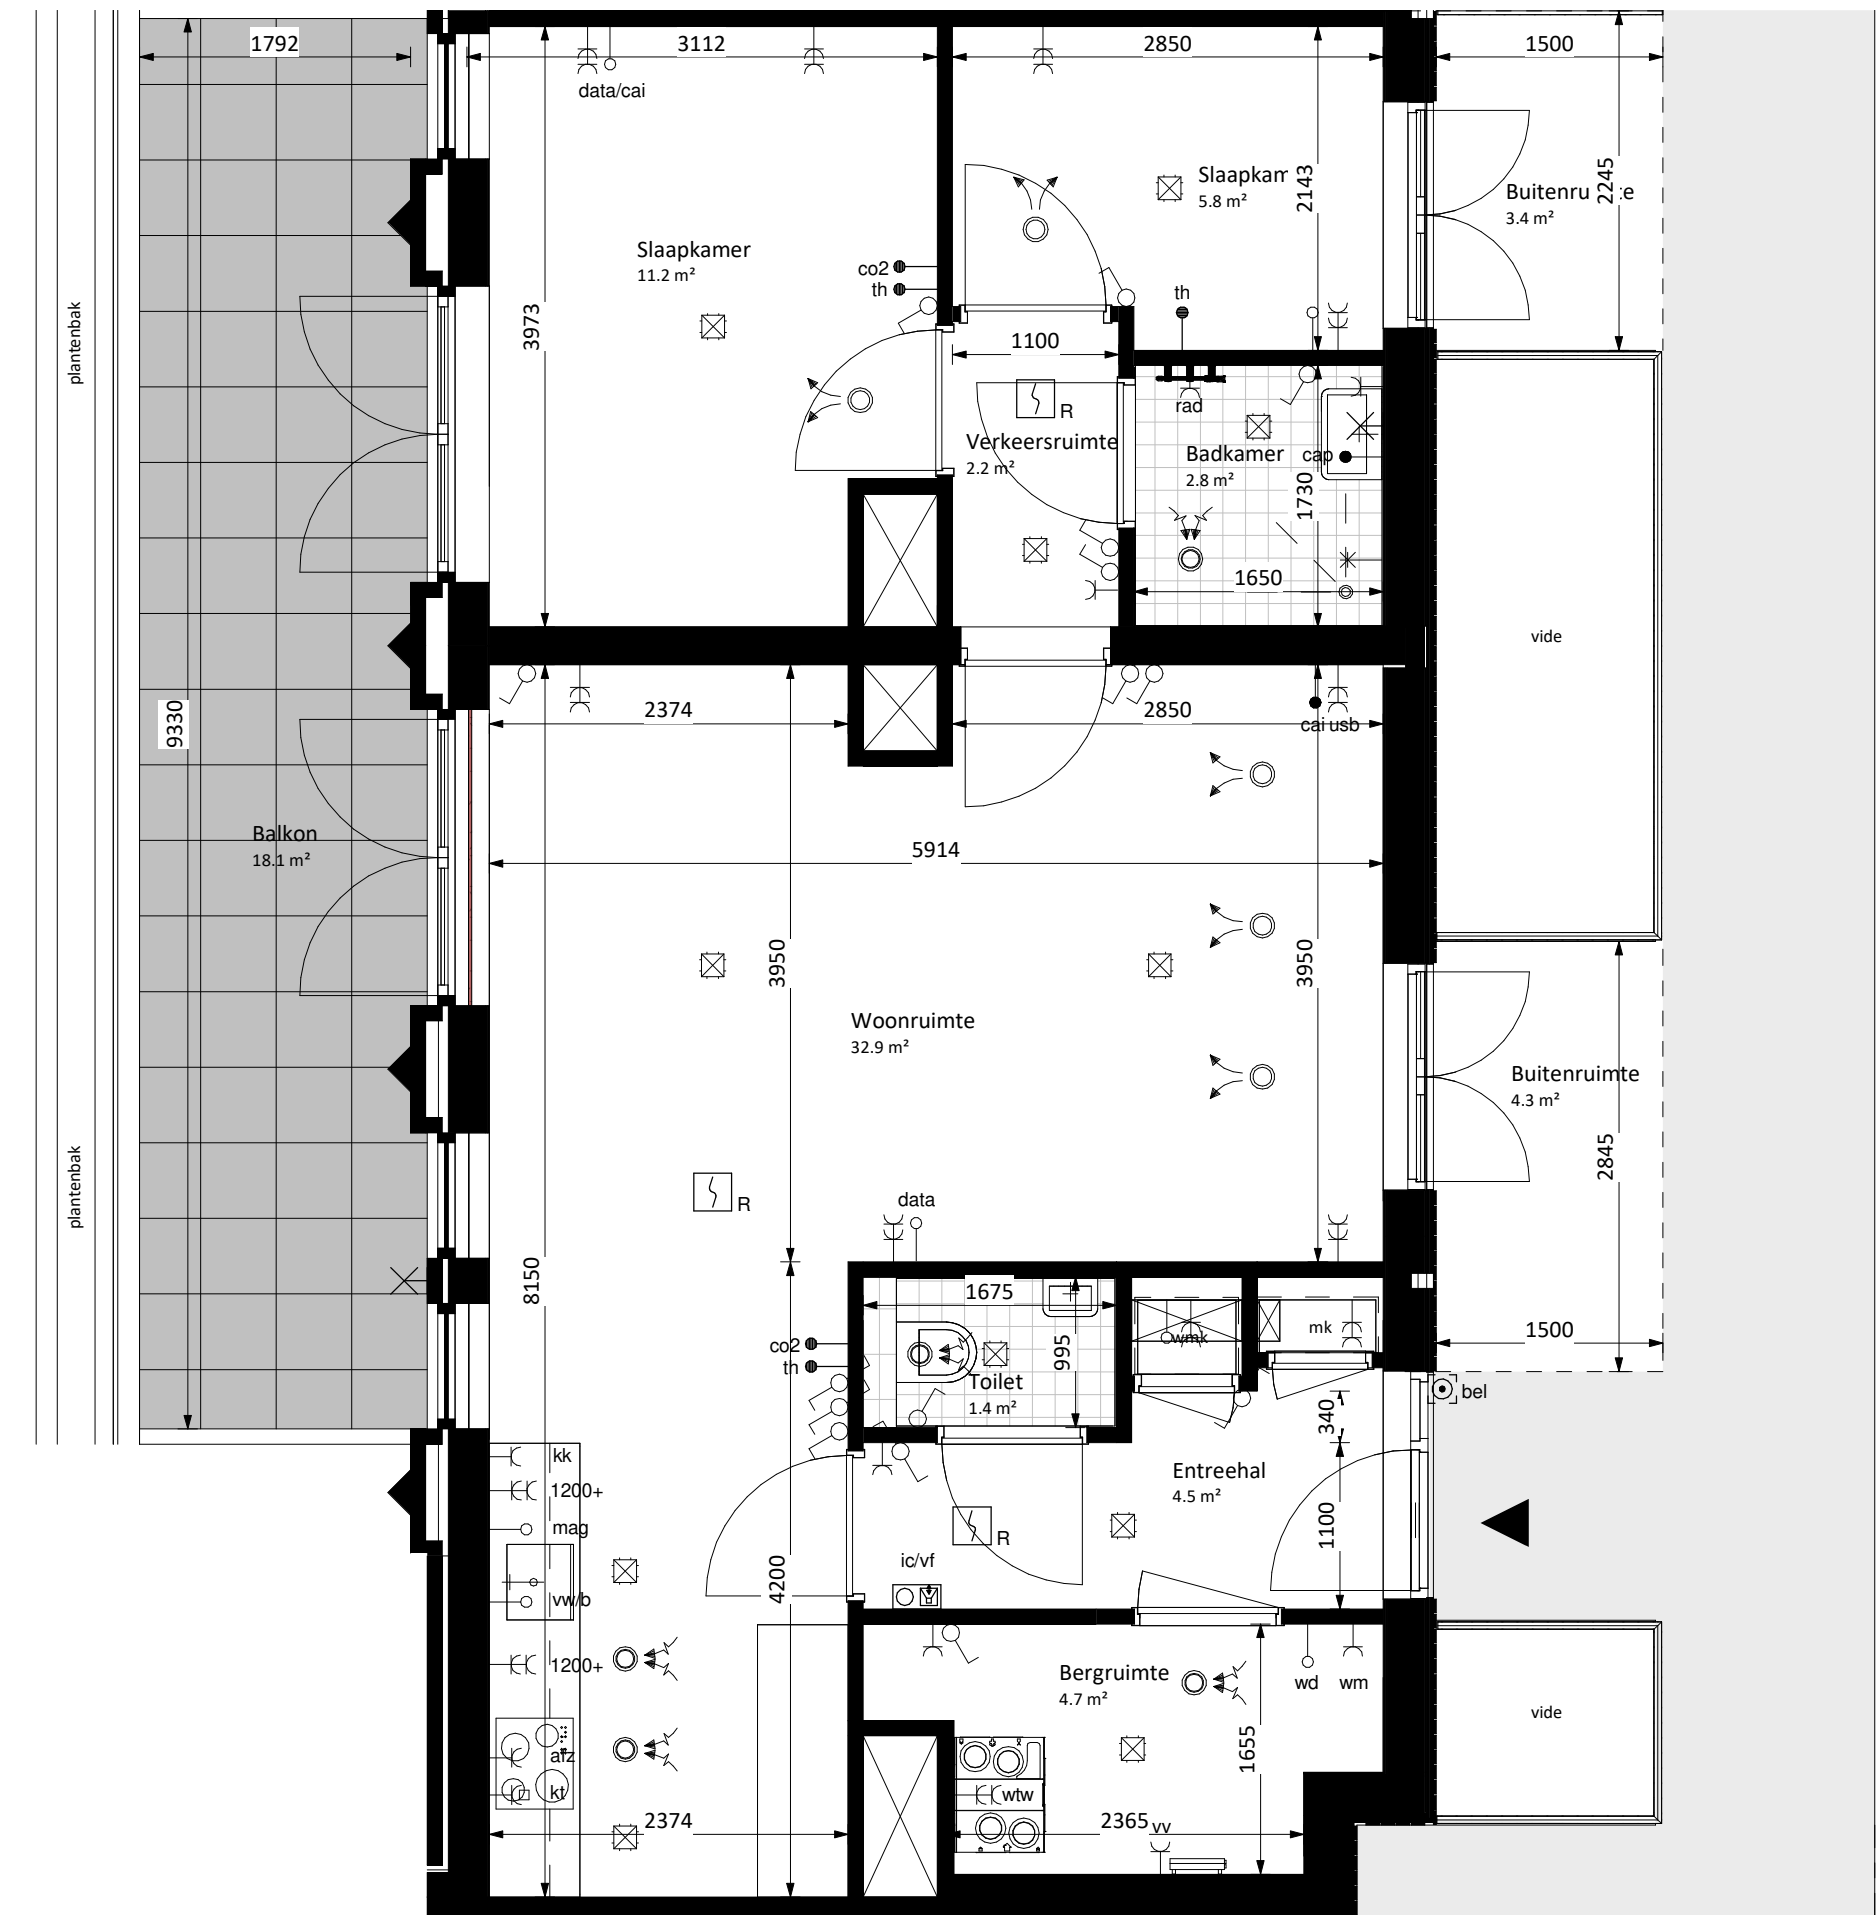

plattegrond
schaal 1 : 50

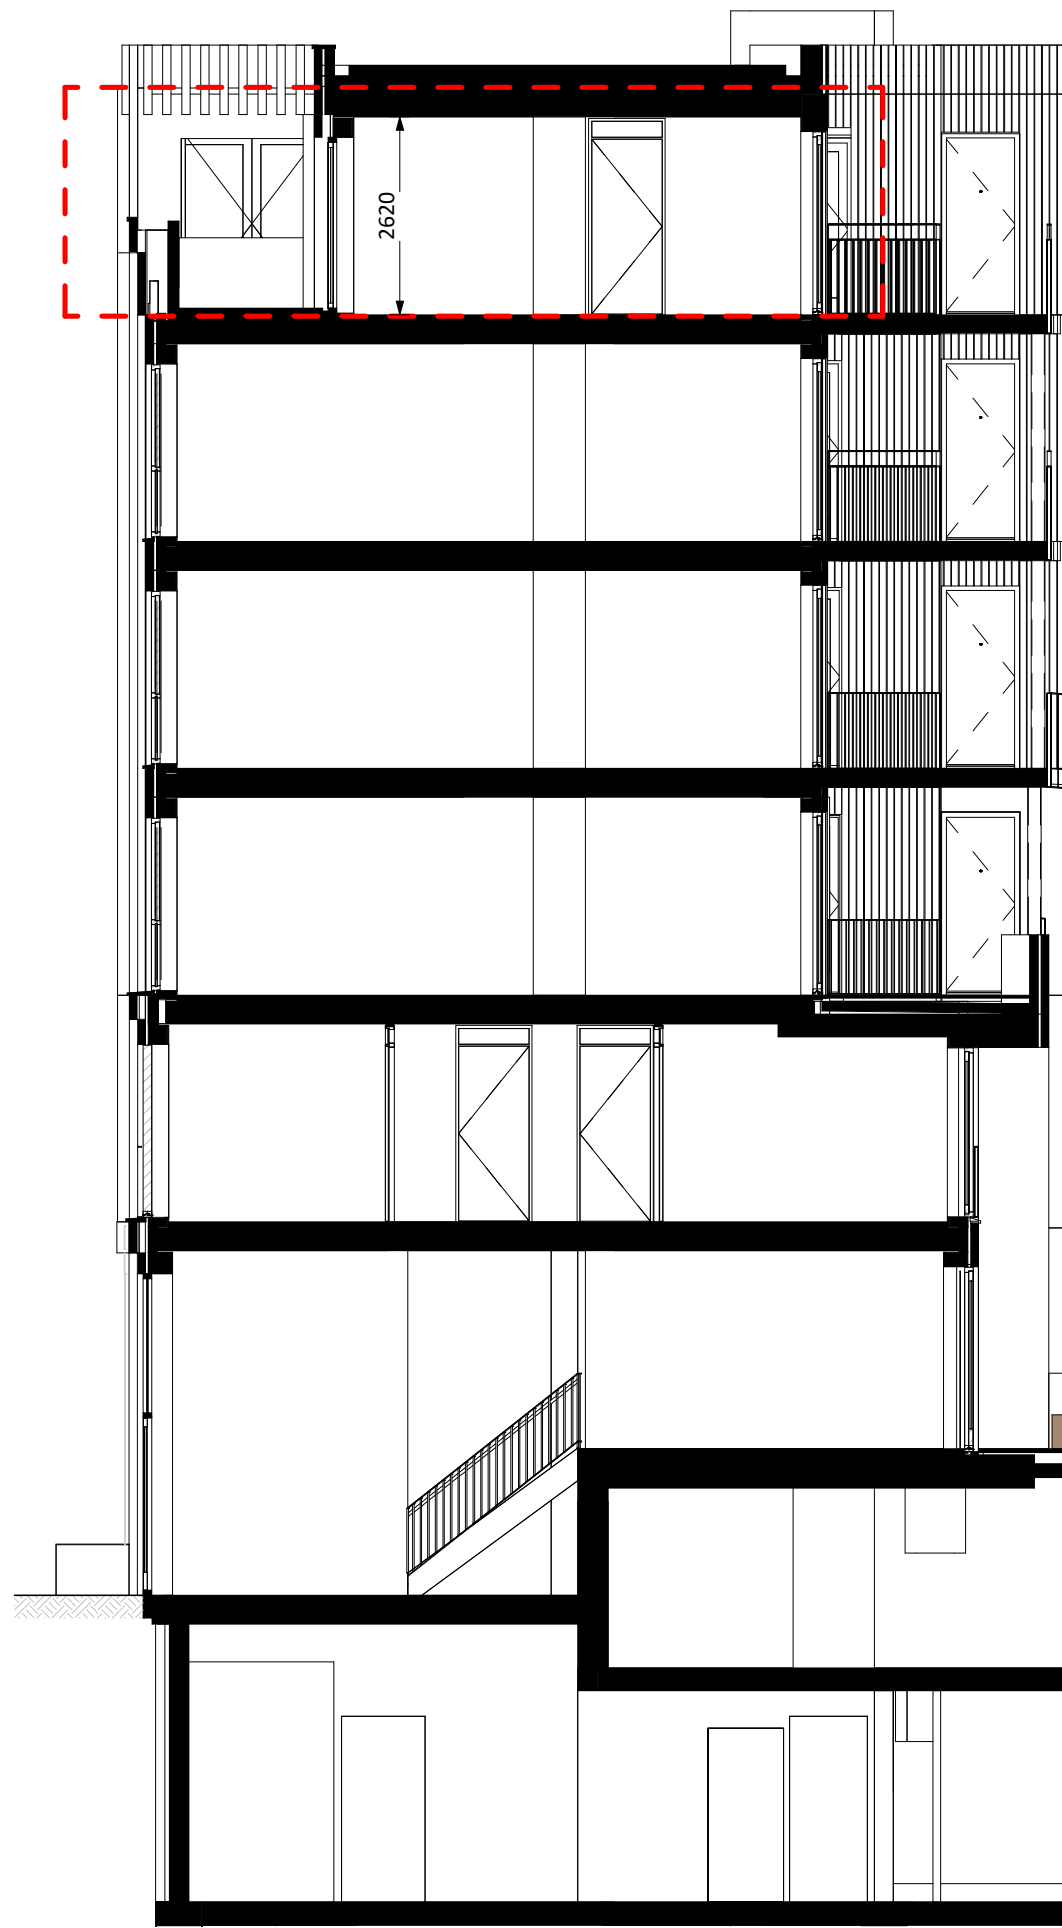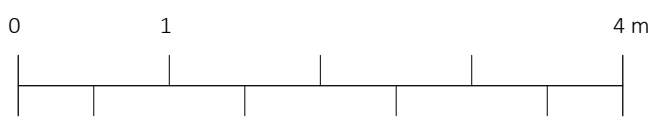

doorsnede
schaal 1 : 100

renvooi symbolen




renvooi installaties



opmerkingen:

- alle maten zijn circa maten
- alle maten zijn aangegeven in millimeters (mm)
- kleuren zijn indicatief en kunnen afwijken van de werkelijkheid
- de installatiepunten kunnen om technische redenen nog aan wijzigingen onderhevig zijn
- definitieve plaats zonnepanelen nader te bepalen
- Indien van toepassing zijn de berging en parkeervak behorende bij deze woning te vinden op de totaalplattegrond van de kelder

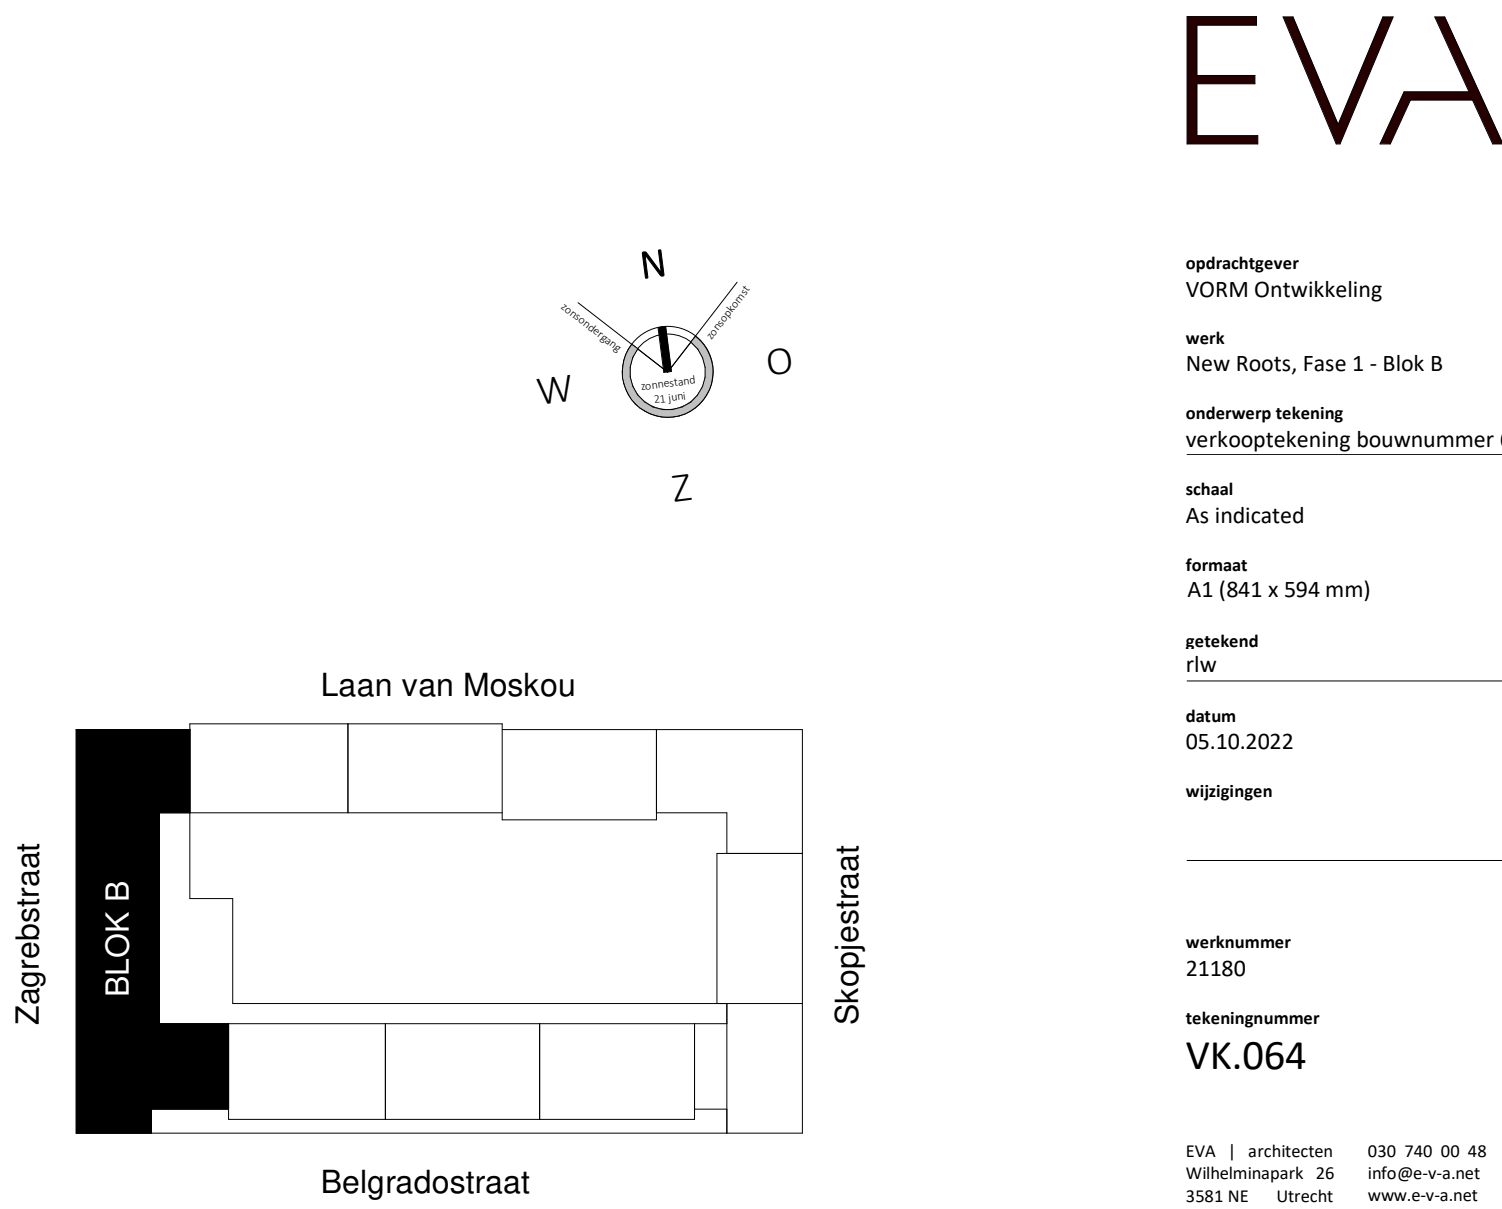

EVA

opdrachtgever
VORM Ontwikkeling

werk
New Roots, Fase 1 - Blok B

onderwerp tekening
verkooptekening bouwnummer 64

schaal
As indicated

formaat
A1 (841 x 594 mm)

getekend
r/w

datum
05.10.2022

wijzigingen

werknnummer
21180

tekeningnummer
VK.064

EVA | architecten 030 740 00 48
Wilhelminapark 26 info@e-v-a.net
3581 NE Utrecht www.e-v-a.net