



noordgevel

schaal 1 : 100




zuidgevel

schaal 1 : 100



doorsnede

schaal 1 : 100

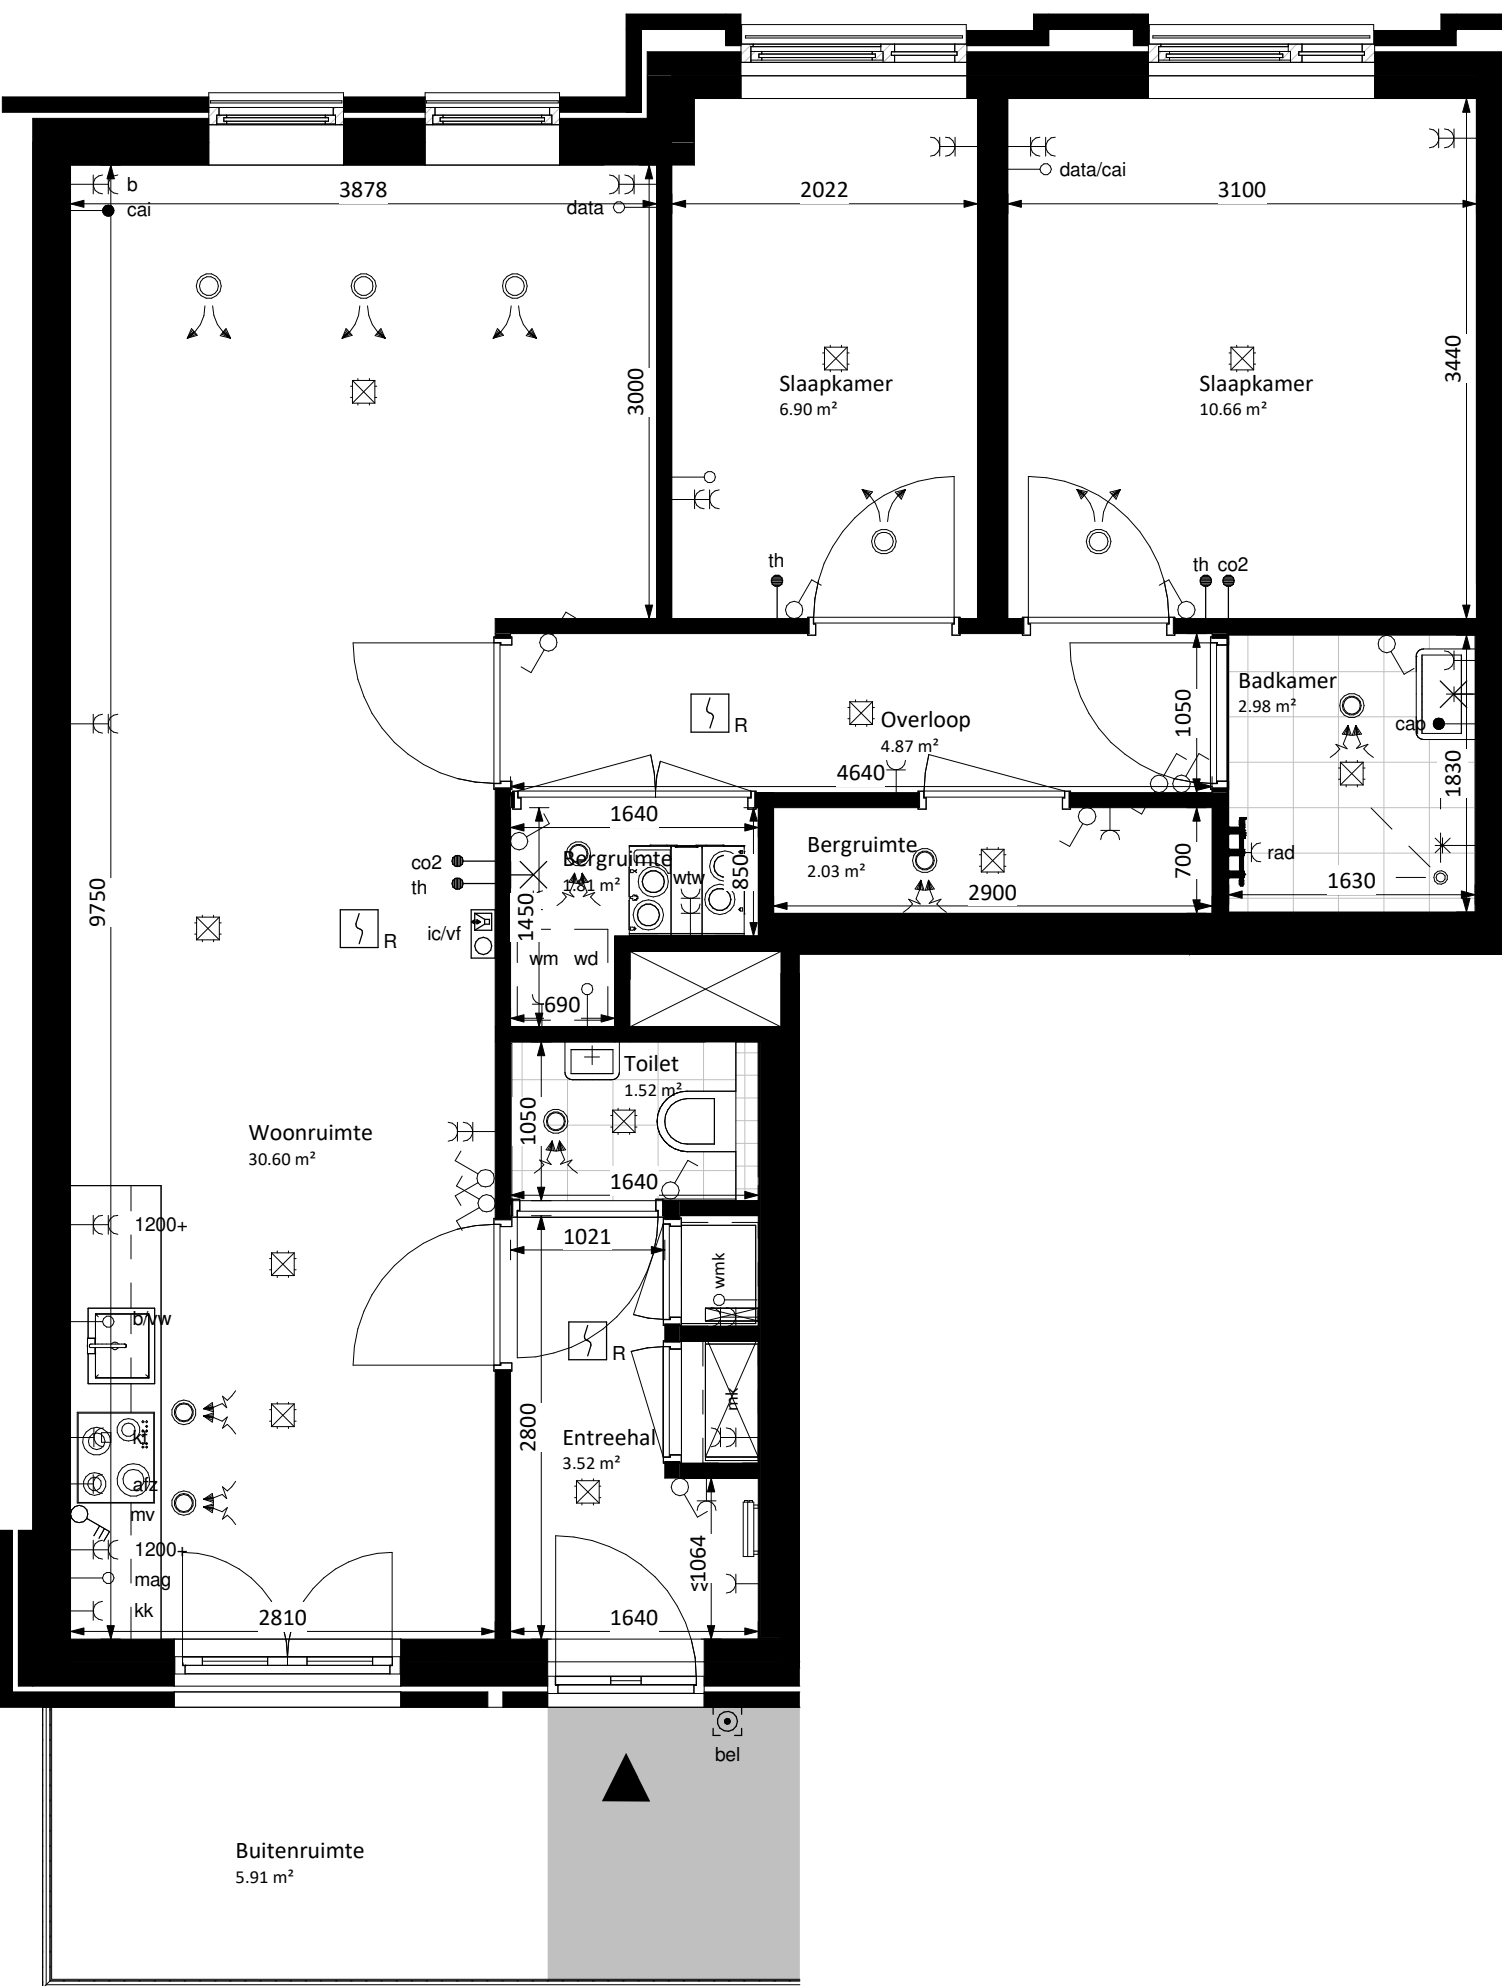

plattegrond tweede verdieping

schaal 1 : 50



renvooi symbolen

	entree woning		opstelplaats wasmachine / -droger
	meterkast / warme meterkast		tegelwerk sanitaire ruimte (indicatief weergegeven)
	installatieschacht		toilet
	opstelplaats keuken		fontein
	opstelplaats kooktoestel		wastafel
	opstelplaats wasbak keukenblok		douche


renvooi installaties

	enkelpolige schakelaar		enkele wcd met schakelaar
	serie schakelaar		bedrade buisleiding
	wissel schakelaar		onbedrade buisleiding
	kruis schakelaar		data aansluitpunt
	standen schakelaar		beldrukker
	plafond lichtpunt		schel
	wandlichtpunt		rookmelder
	enkele gearde wcd		videofoon intercom
	dubbele gearde wcd		verlichtingsarmatuur
	enkele gearde wcd perilex		pv omvormer
	wtw-unit		elektrische radiator
	verdeler vloerverwarming		
	ventilatie toevoerventiel		ventilatie afvoerventiel

afz	afzuigkap (recirculatie)	mv	mech. ventilatie bediening
b	boiler	pv	pv omvormer
bel	belinstallatie	R	rookmelder
cai	centrale antenne installatie	th	thermostaat
cap	centraal aardpunt	usb	usb aansluiting
co2	co2 sensor	vdd	vrijloop deurdranger
data	data aansluitpunt	vv	vloerverwarming
ic/vf	intercom/videofoon	vw	vaatwasser
kk	koelkast	wd	wasdroger
kt	kooktoestel	wm	wasmachine
mag	combi-oven/magnetron	wtw	wtw-unit

opmerkingen:

- alle maten zijn circa maten
- alle maten zijn aangegeven in millimeters (mm)
- kleuren zijn indicatief en kunnen afwijken van de werkelijkheid
- de installatiepunten kunnen om technische redenen nog aan wijzigingen onderhevig zijn
- definitieve plaats zonnepanelen nader te bepalen
- indien van toepassing zijn de berging en parkeervak behorende bij deze woning te vinden op de totaalplattegrond van de kelder

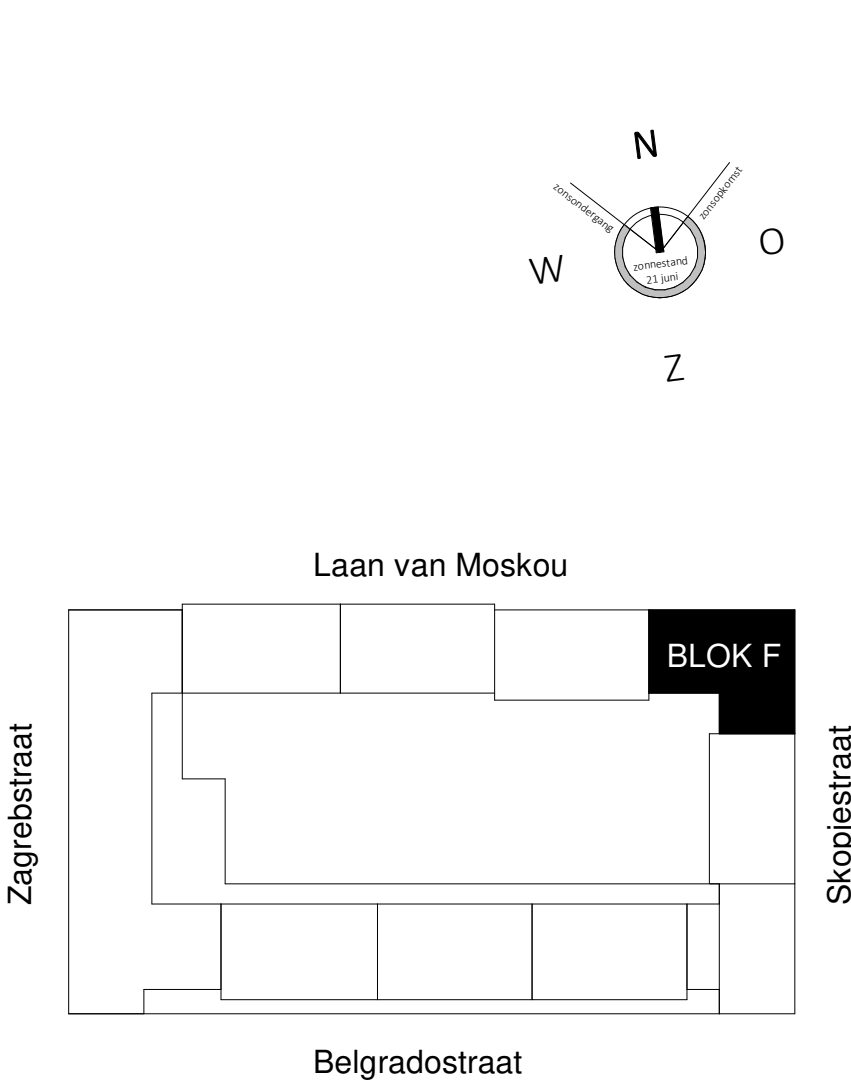

EVA

opdrachtgever
VORM Ontwikkeling

werk
New Roots, Fase 1 - Blok F

onderwerp tekening
verkooptekening bouwnummer 92

schaal
1:100/ 1:50

formaat
A1 (841 x 594 mm)

getekend
RV

datum
04.10.2022

wijzigingen

werknnummer
21180

tekeningnummer
VK.092

EVA | architecten 030 740 00 48
Wilhelminapark 26 info@e-v-a.net
3581 NE Utrecht www.e-v-a.net