




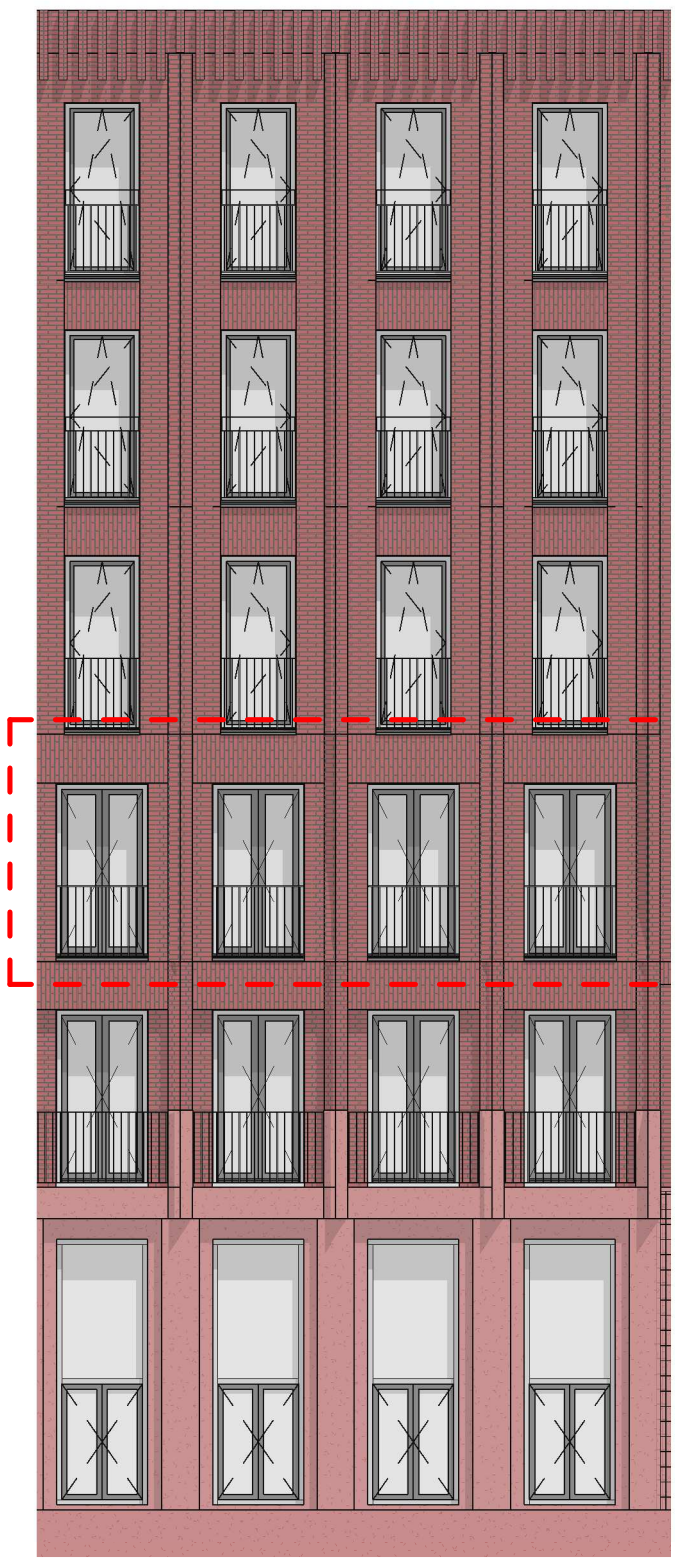


westgevel
schaal 1 : 100

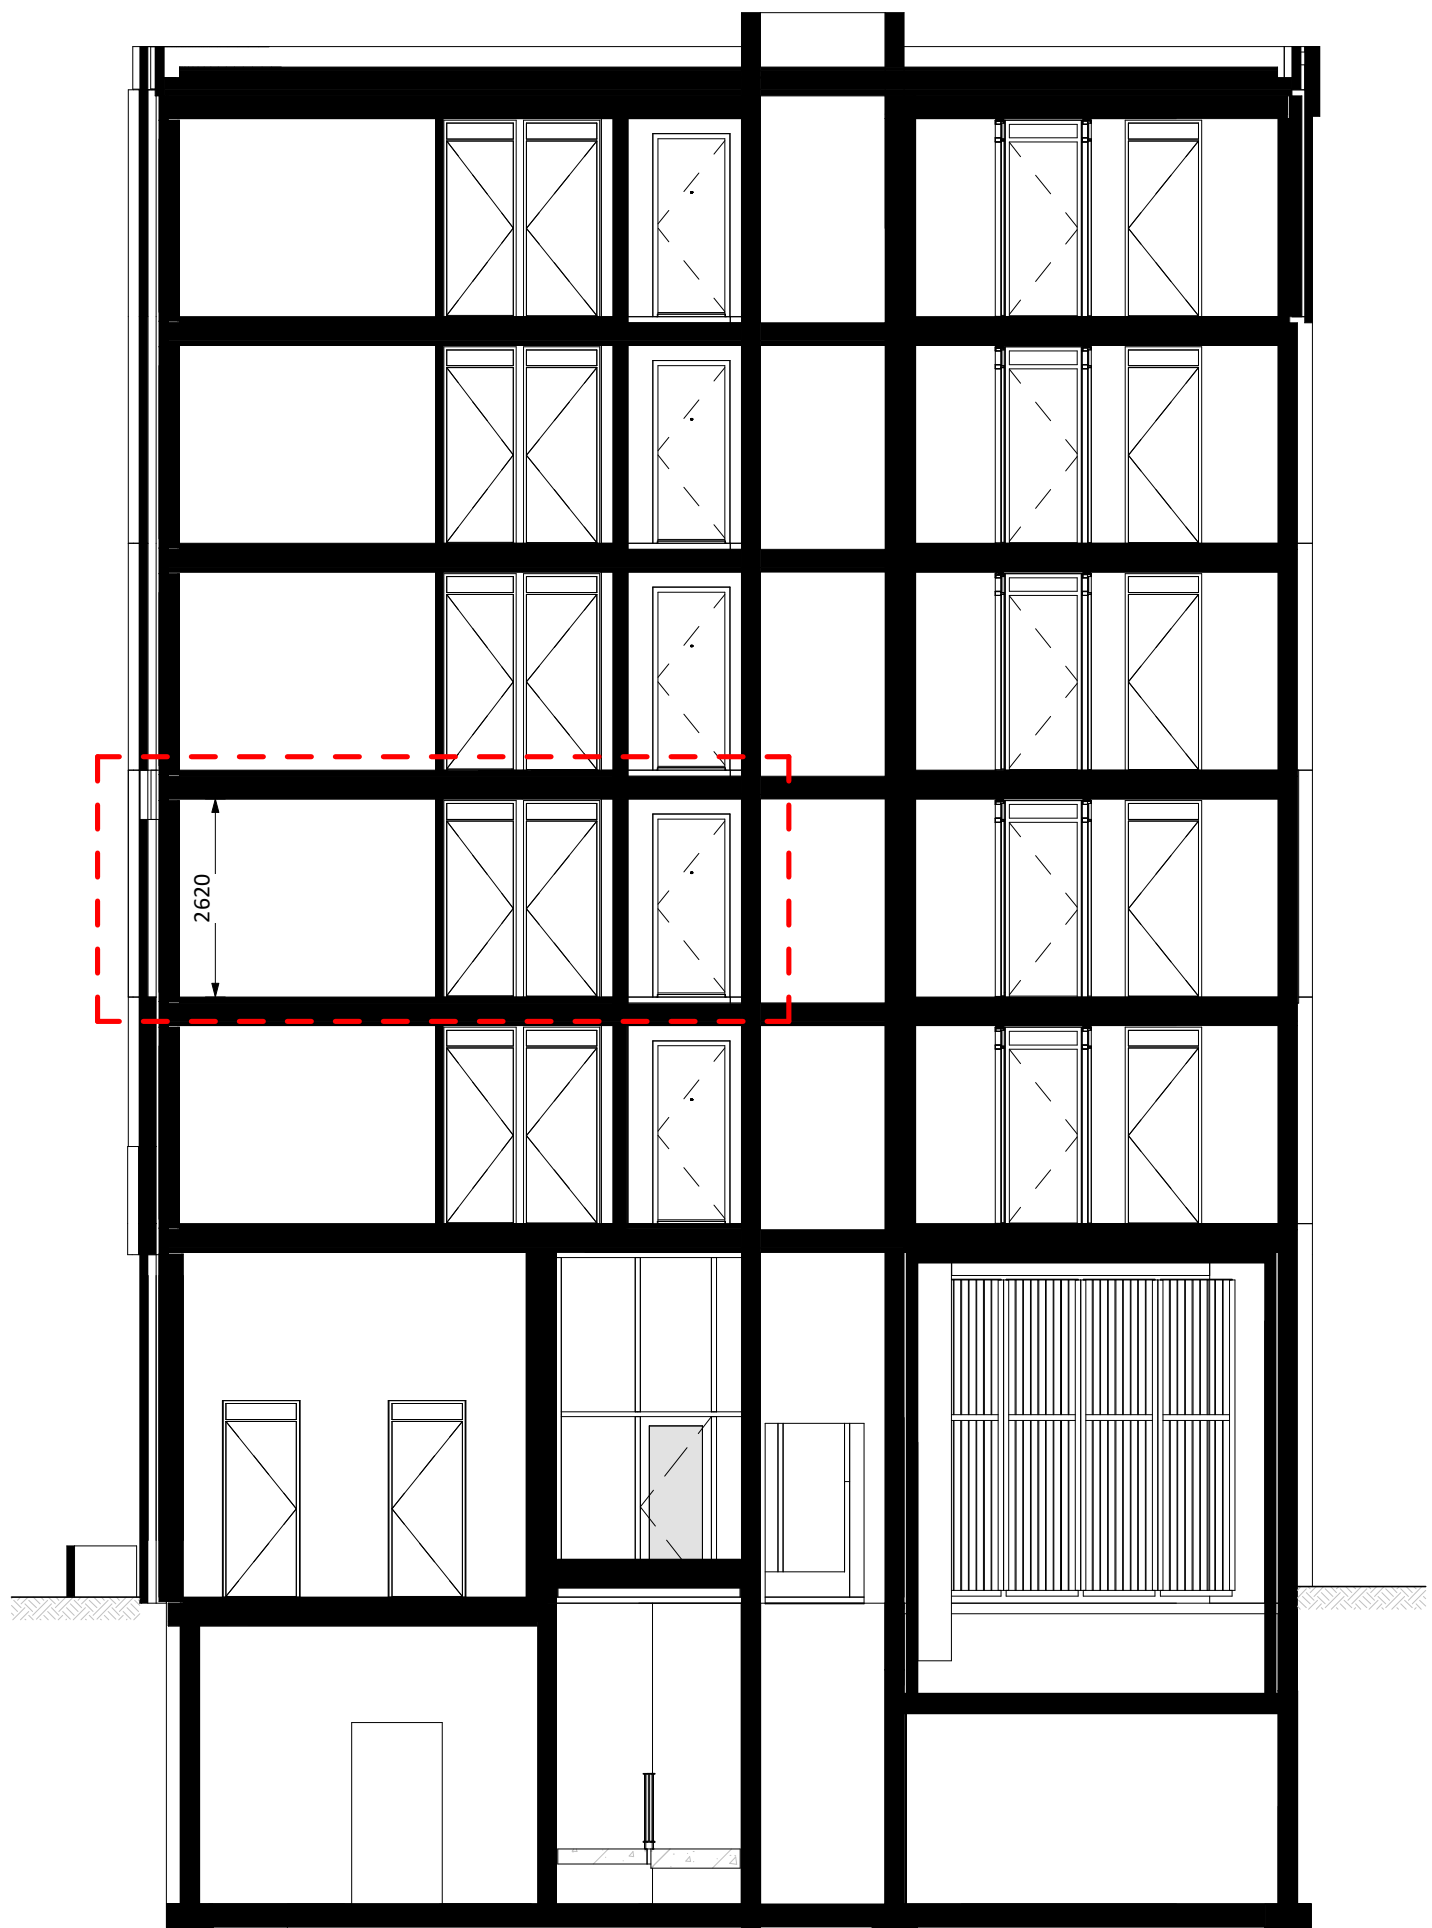

doorsnede
schaal 1 : 100

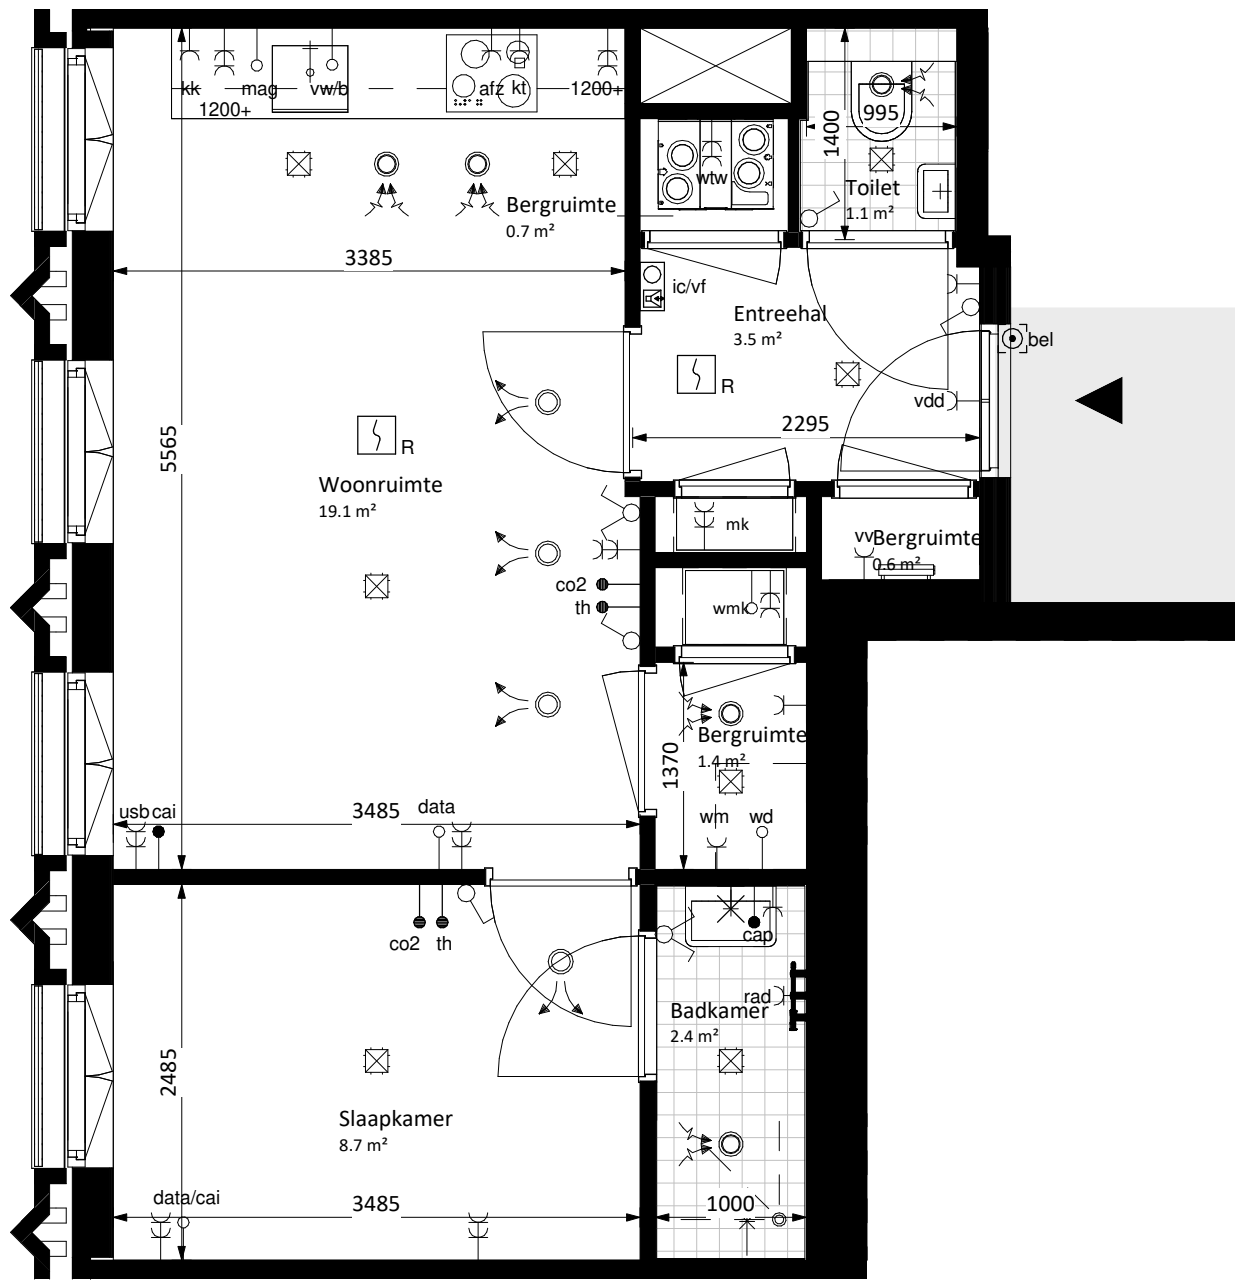

plattegrond
schaal 1 : 50

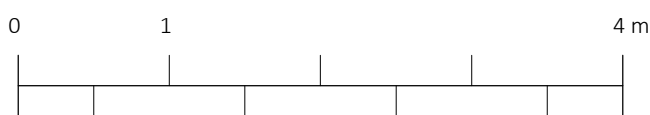

renvooi symbolen



renvooi installaties



afz	afzuigkap (recirculatie)	mv	mech. ventilatie bediening
b	boiler	pv	pv omvormer
bel	belinstallatie	R	rookmelder
cai	centrale antenne installatie	th	thermostaat
cap	centraal aardpunt	usb	usb aansluiting
co2	co2 sensor	vdd	vrijloop deurdranger
data	data aansluitpunt	vv	vloerverwarming
ic/vf	intercom/videofoon	vw	vaatwasser
kk	koelkast	wd	wasdroger
kt	kooktoestel	wm	wasmachine
mag	combi-oven/magnetron	wtw	wtw-unit

opmerkingen:

- alle maten zijn circa maten
- alle maten zijn aangegeven in millimeters (mm)
- kleuren zijn indicatief en kunnen afwijken van de werkelijkheid
- de installatiepunten kunnen om technische redenen nog aan wijzigingen onderhevig zijn
- definitieve plaats zonnepanelen nader te bepalen
- Indien van toepassing zijn de berging en parkeervak behorende bij deze woning te vinden op de totaalplattegrond van de kelder

