



Noordgevel

schaal 1:100
0m 1m 5m 10m



Westgevel

schaal 1:100




Zuidgevel

schaal 1:100




Oostgevel

schaal 1:100

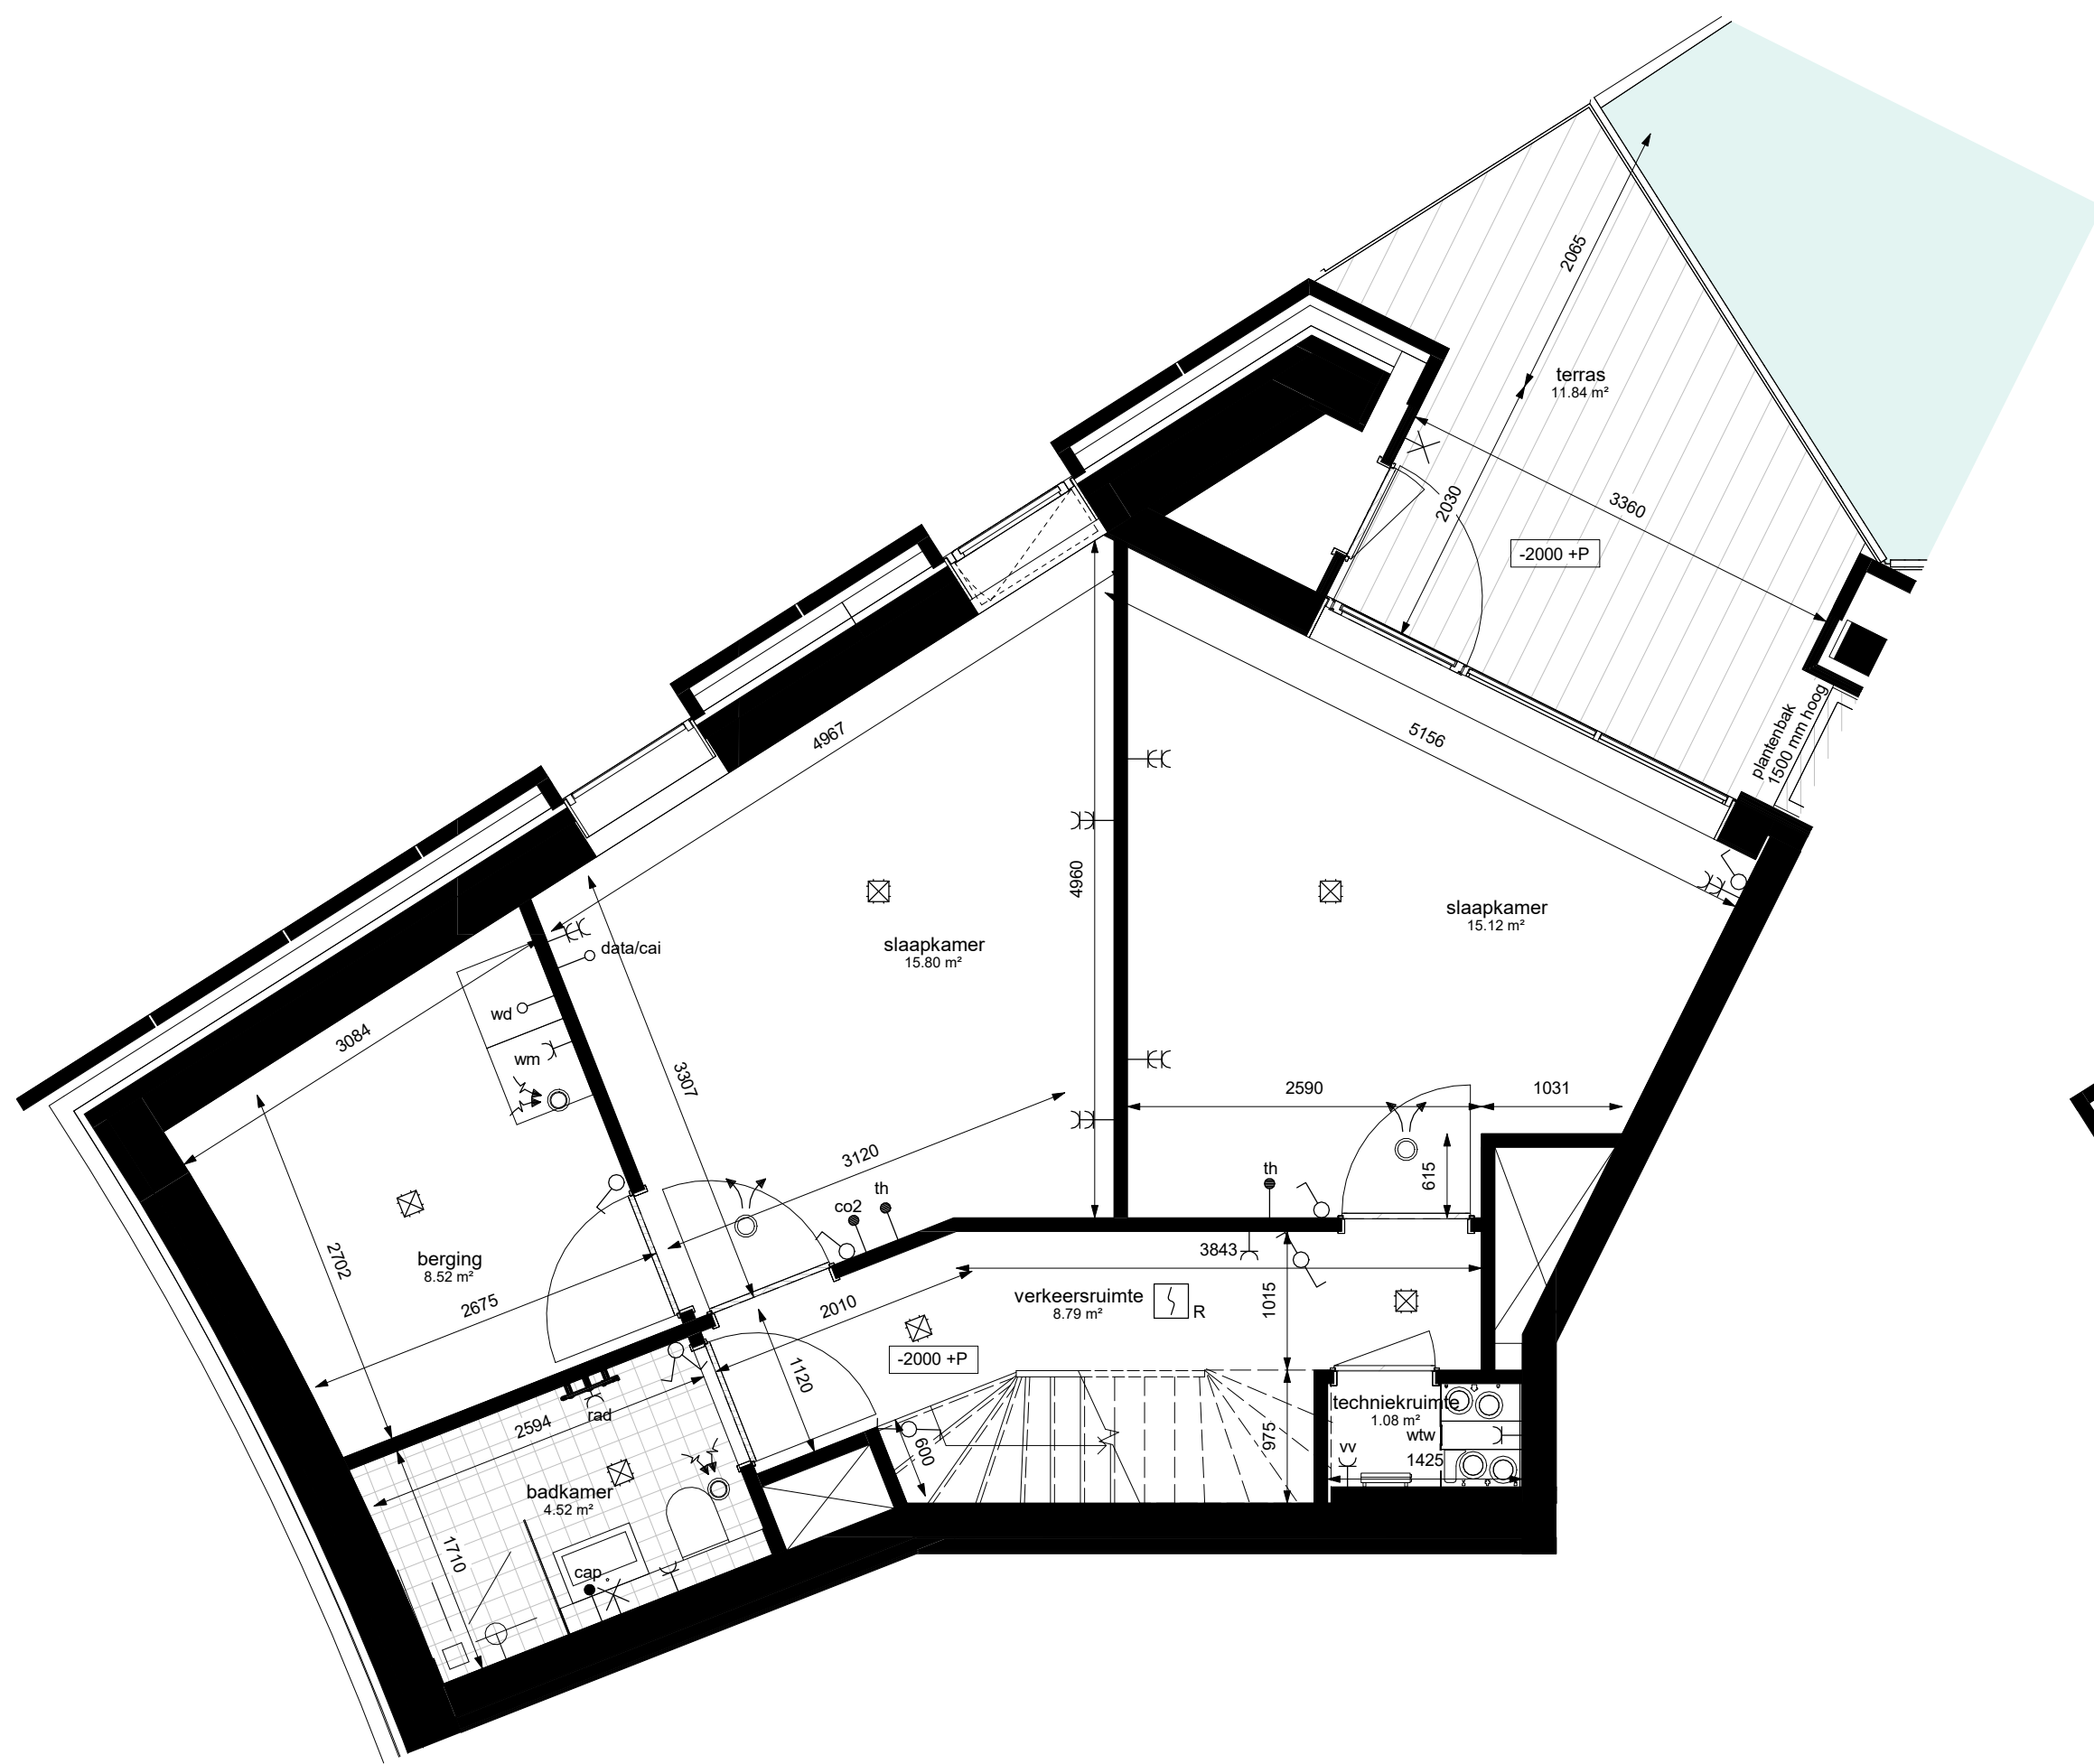

kelder

schaal 1:50

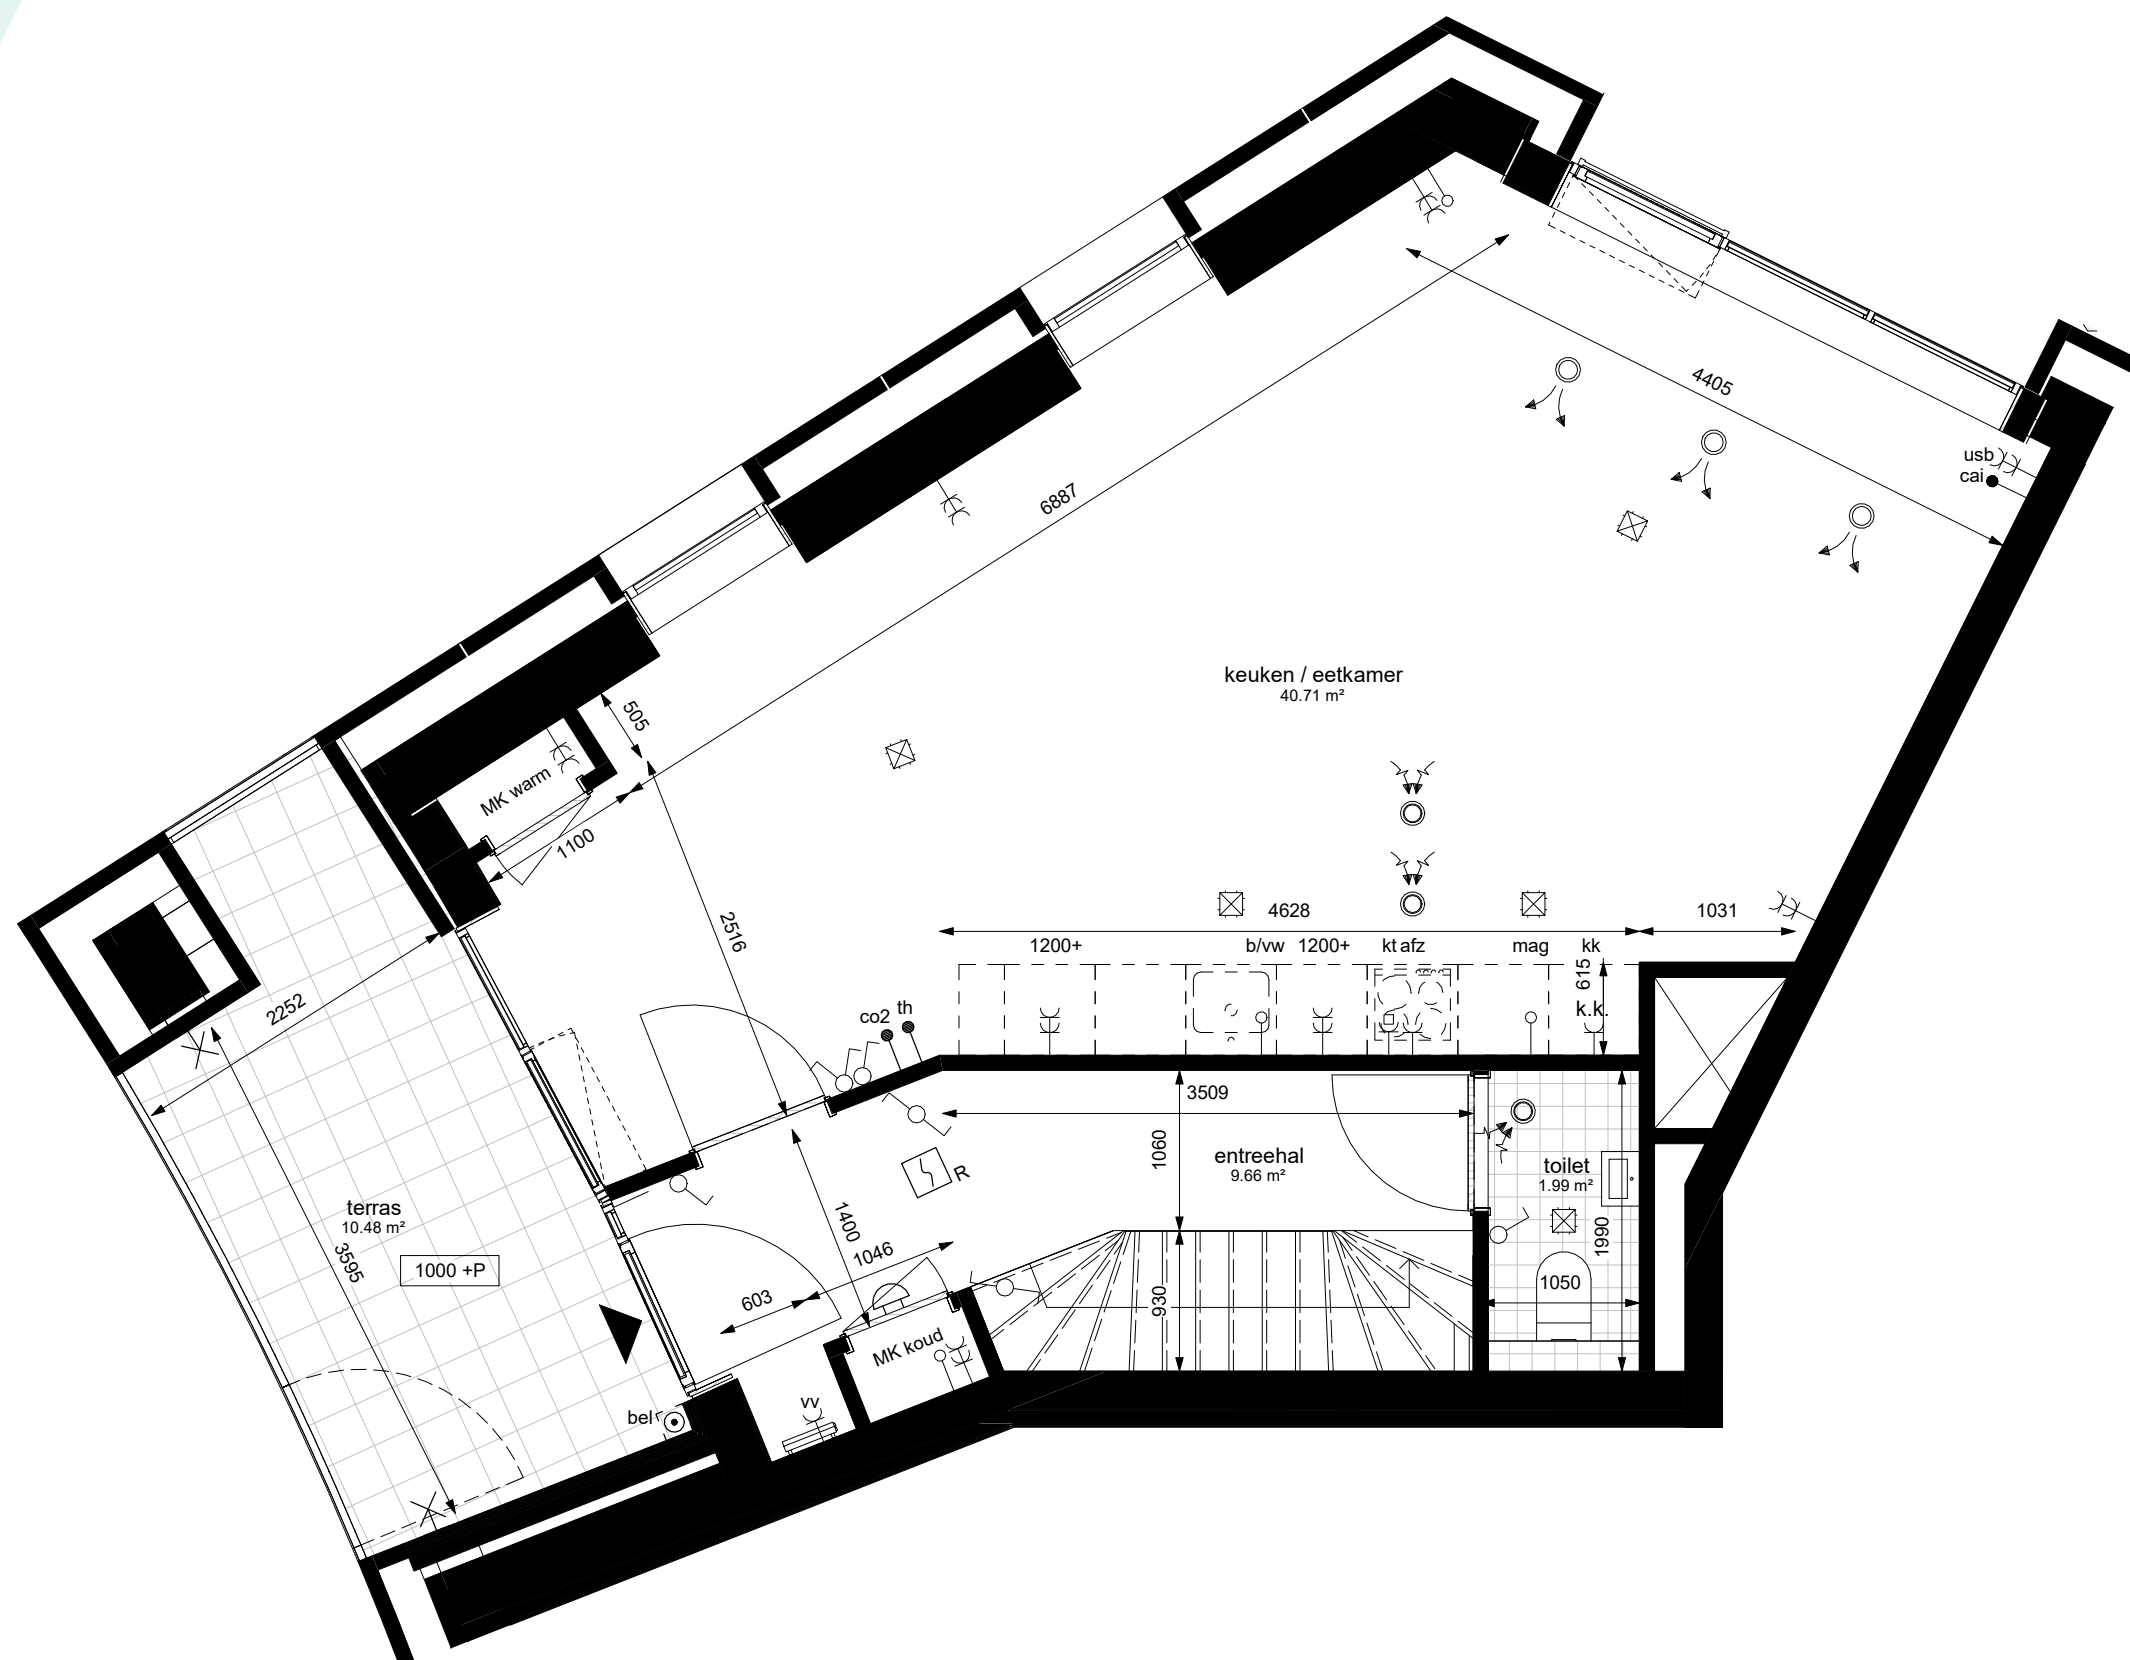


begane grond

schaal 1:50




Doorsnede A-A


schaal 1:100

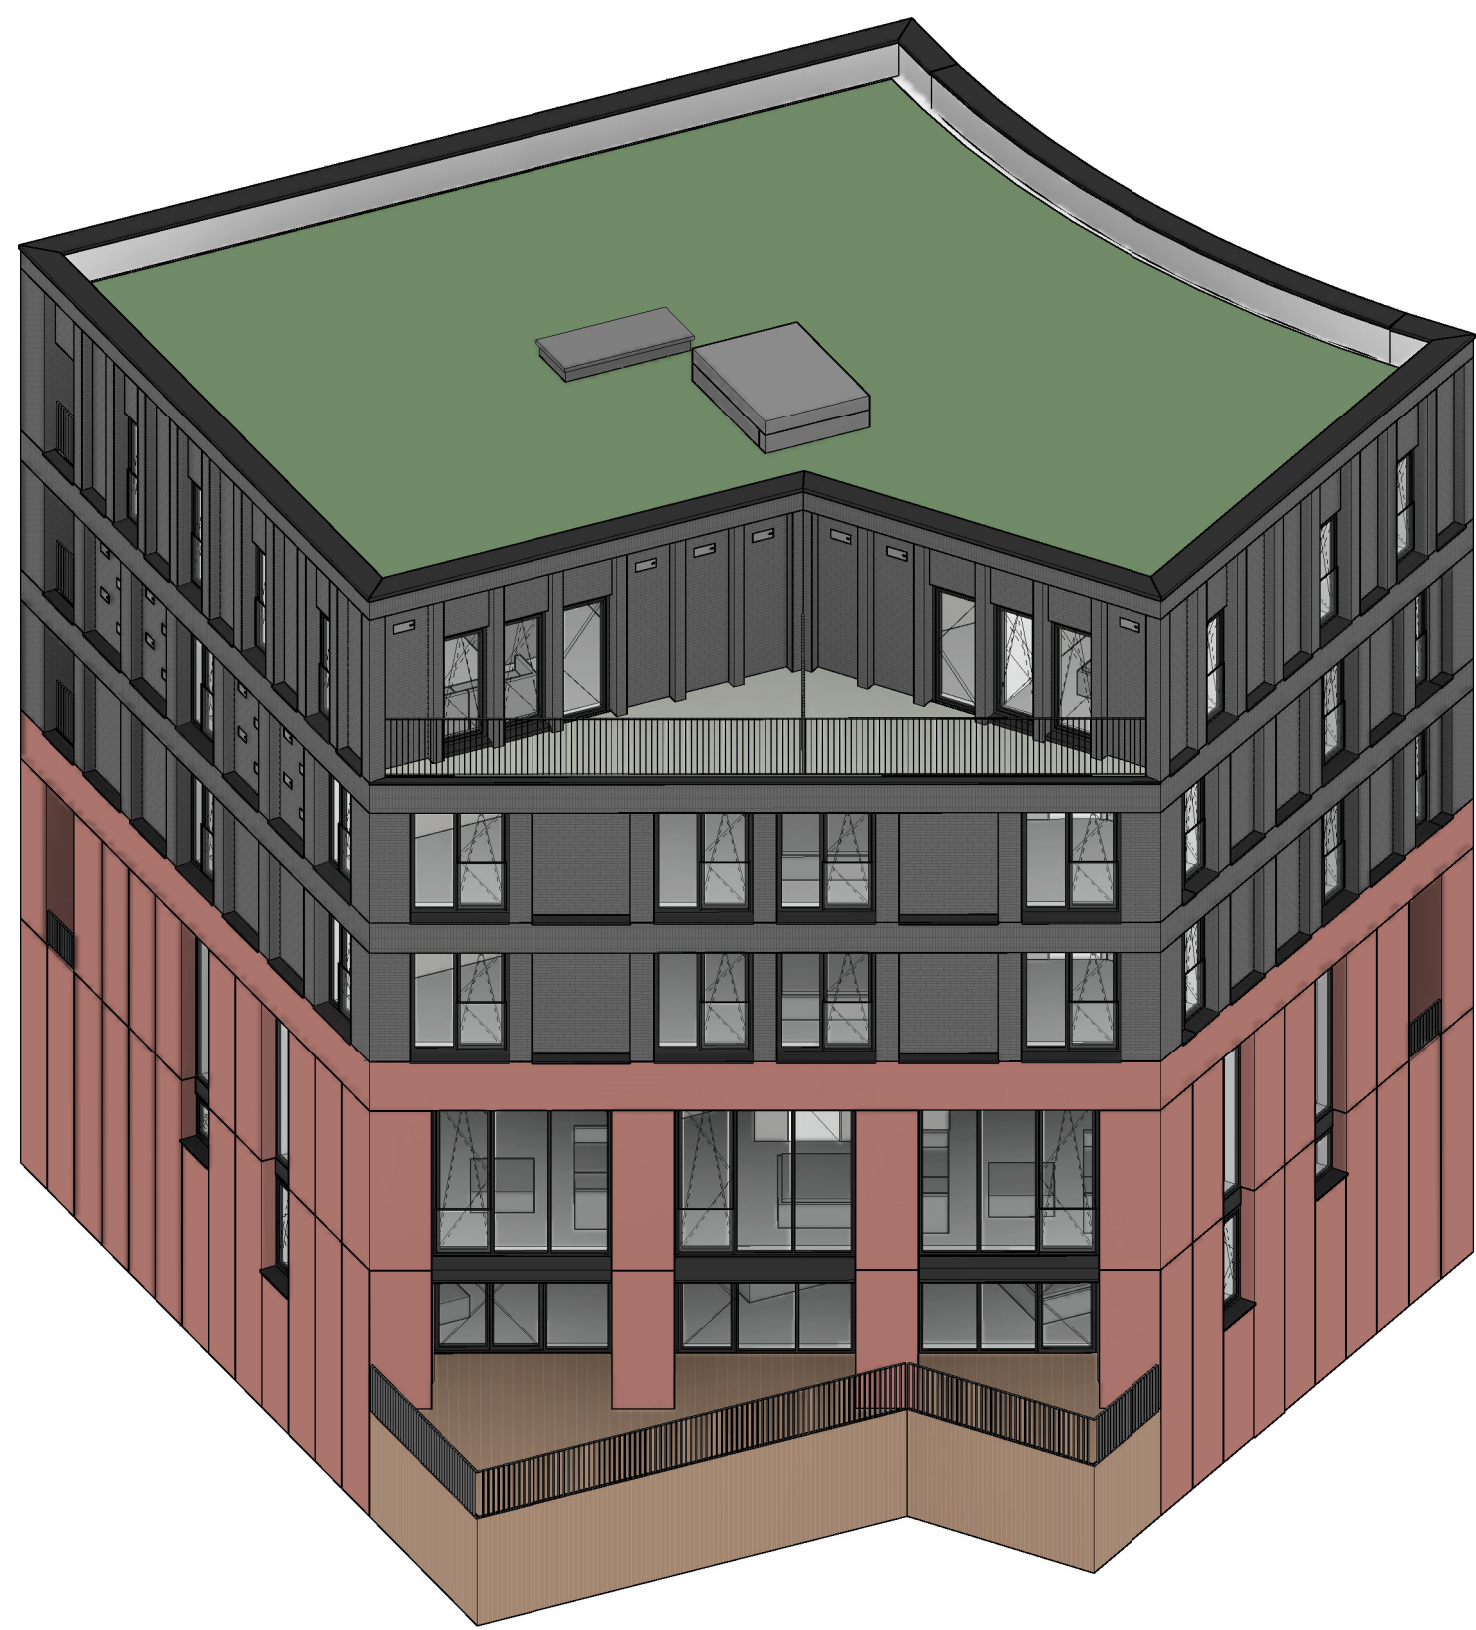

Laan van Moskou

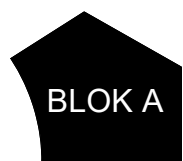

Laan van Moskou

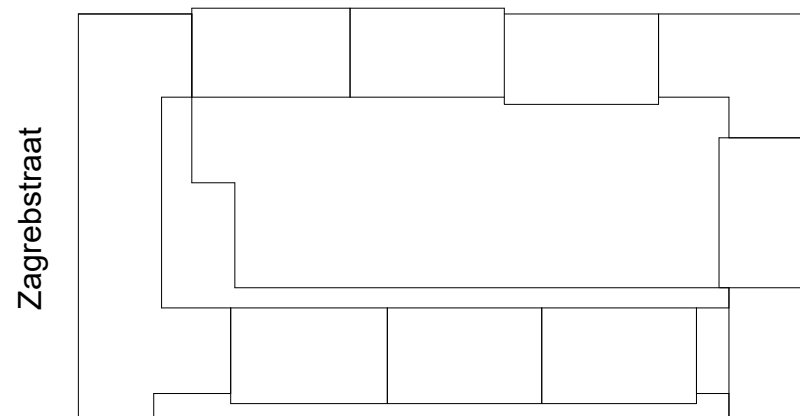

Belgradostraat

Skopje

Renvooi symbolen

	entree woning		wastafel
	meterkast		fontein
	warme meterkast		toilet
	opstelplaats wasmachine / wasdroger		tegelwerk sanitaire ruimte (indicatief weergegeven)
	opstelplaats keuken indicatief		schacht t.b.v. installaties
	opstelplaats wasbak keukenblok		douche
	opstelplaats kooktoestel		

Renvooi installaties

	enkelepolige schakelaar		enkele wcd met schakelaar
	serie schakelaar		bedrade buisleiding
	wissel schakelaar		onbedrade buisleiding
	kruis schakelaar		data aansluitpunt
	standen schakelaar		bedrukker
	plafond lichtpunt		schel
	wandlichtpunt		rookmelder
	enkele gearde wcd		videfoon intercom
	dubbele gearde wcd		verlichtingsarmatuur
	enkele gearde wcd perilex		pv omvormer
	wtw-unit		elektrische radiator
	verdeler vloerverwarming		ventilatie afvoerventiel
	ventilatie toevoerventiel		mv
	afzuigkap (recirculatie)		pv
	afz		R
	bolier		th
	bel installatie		usb aansluiting
	cal		vdd
	cap		vv
	co2		vzw
	data aansluitpunt		wd
	intercom videfoon		wtm
	kk		wtw
	kooktoestel		
	mag		
	combi-oven/magnetron		

opmerkingen

- alle maten zijn circa maten
- alle maten zijn aangegeven in millimeters (mm)
- kleuren zijn indicatief en kunnen afwijken van de werkelijkheid
- de installatiepunten kunnen om technische redenen nog aan wijzigingen onderhevig zijn
- definitieve plaats zonnepanelen nader te bepalen
- Indien van toepassing zijn de berging en parkeervak behorende bij deze woning te vinden op de totaalplattegrond van de kelder

BLOK A - BOUWNUMMER 001

Wijziging nr.	Wijziging datum	Wijziging omschrijving
PAUL DE RUITER ARCHITECTS		
OPDRACHTGEVER		
VORM Ontwikkeling Bv		
Schiedams 13		
3024 EC Rotterdam		
PROJECT		
New Roca fase 1		
Utrecht		
ONDERWERP		
verkoopsterm		
DATUM		
30-01-2023		
WERK		
2016		
ONDERDEEL		
BOUWNUMMER 001		
FABE		
DO		
SCHAAL		
1:50 - 1:100		
STATUS		
DEFINITIEF		
FORMAAT		
A0		
TEKENING NR		
VK 001		