



Noordgevel

schaal 1:100



Westgevel

schaal 1:100




Zuidgevel

schaal 1:100




Oostgevel

schaal 1:100

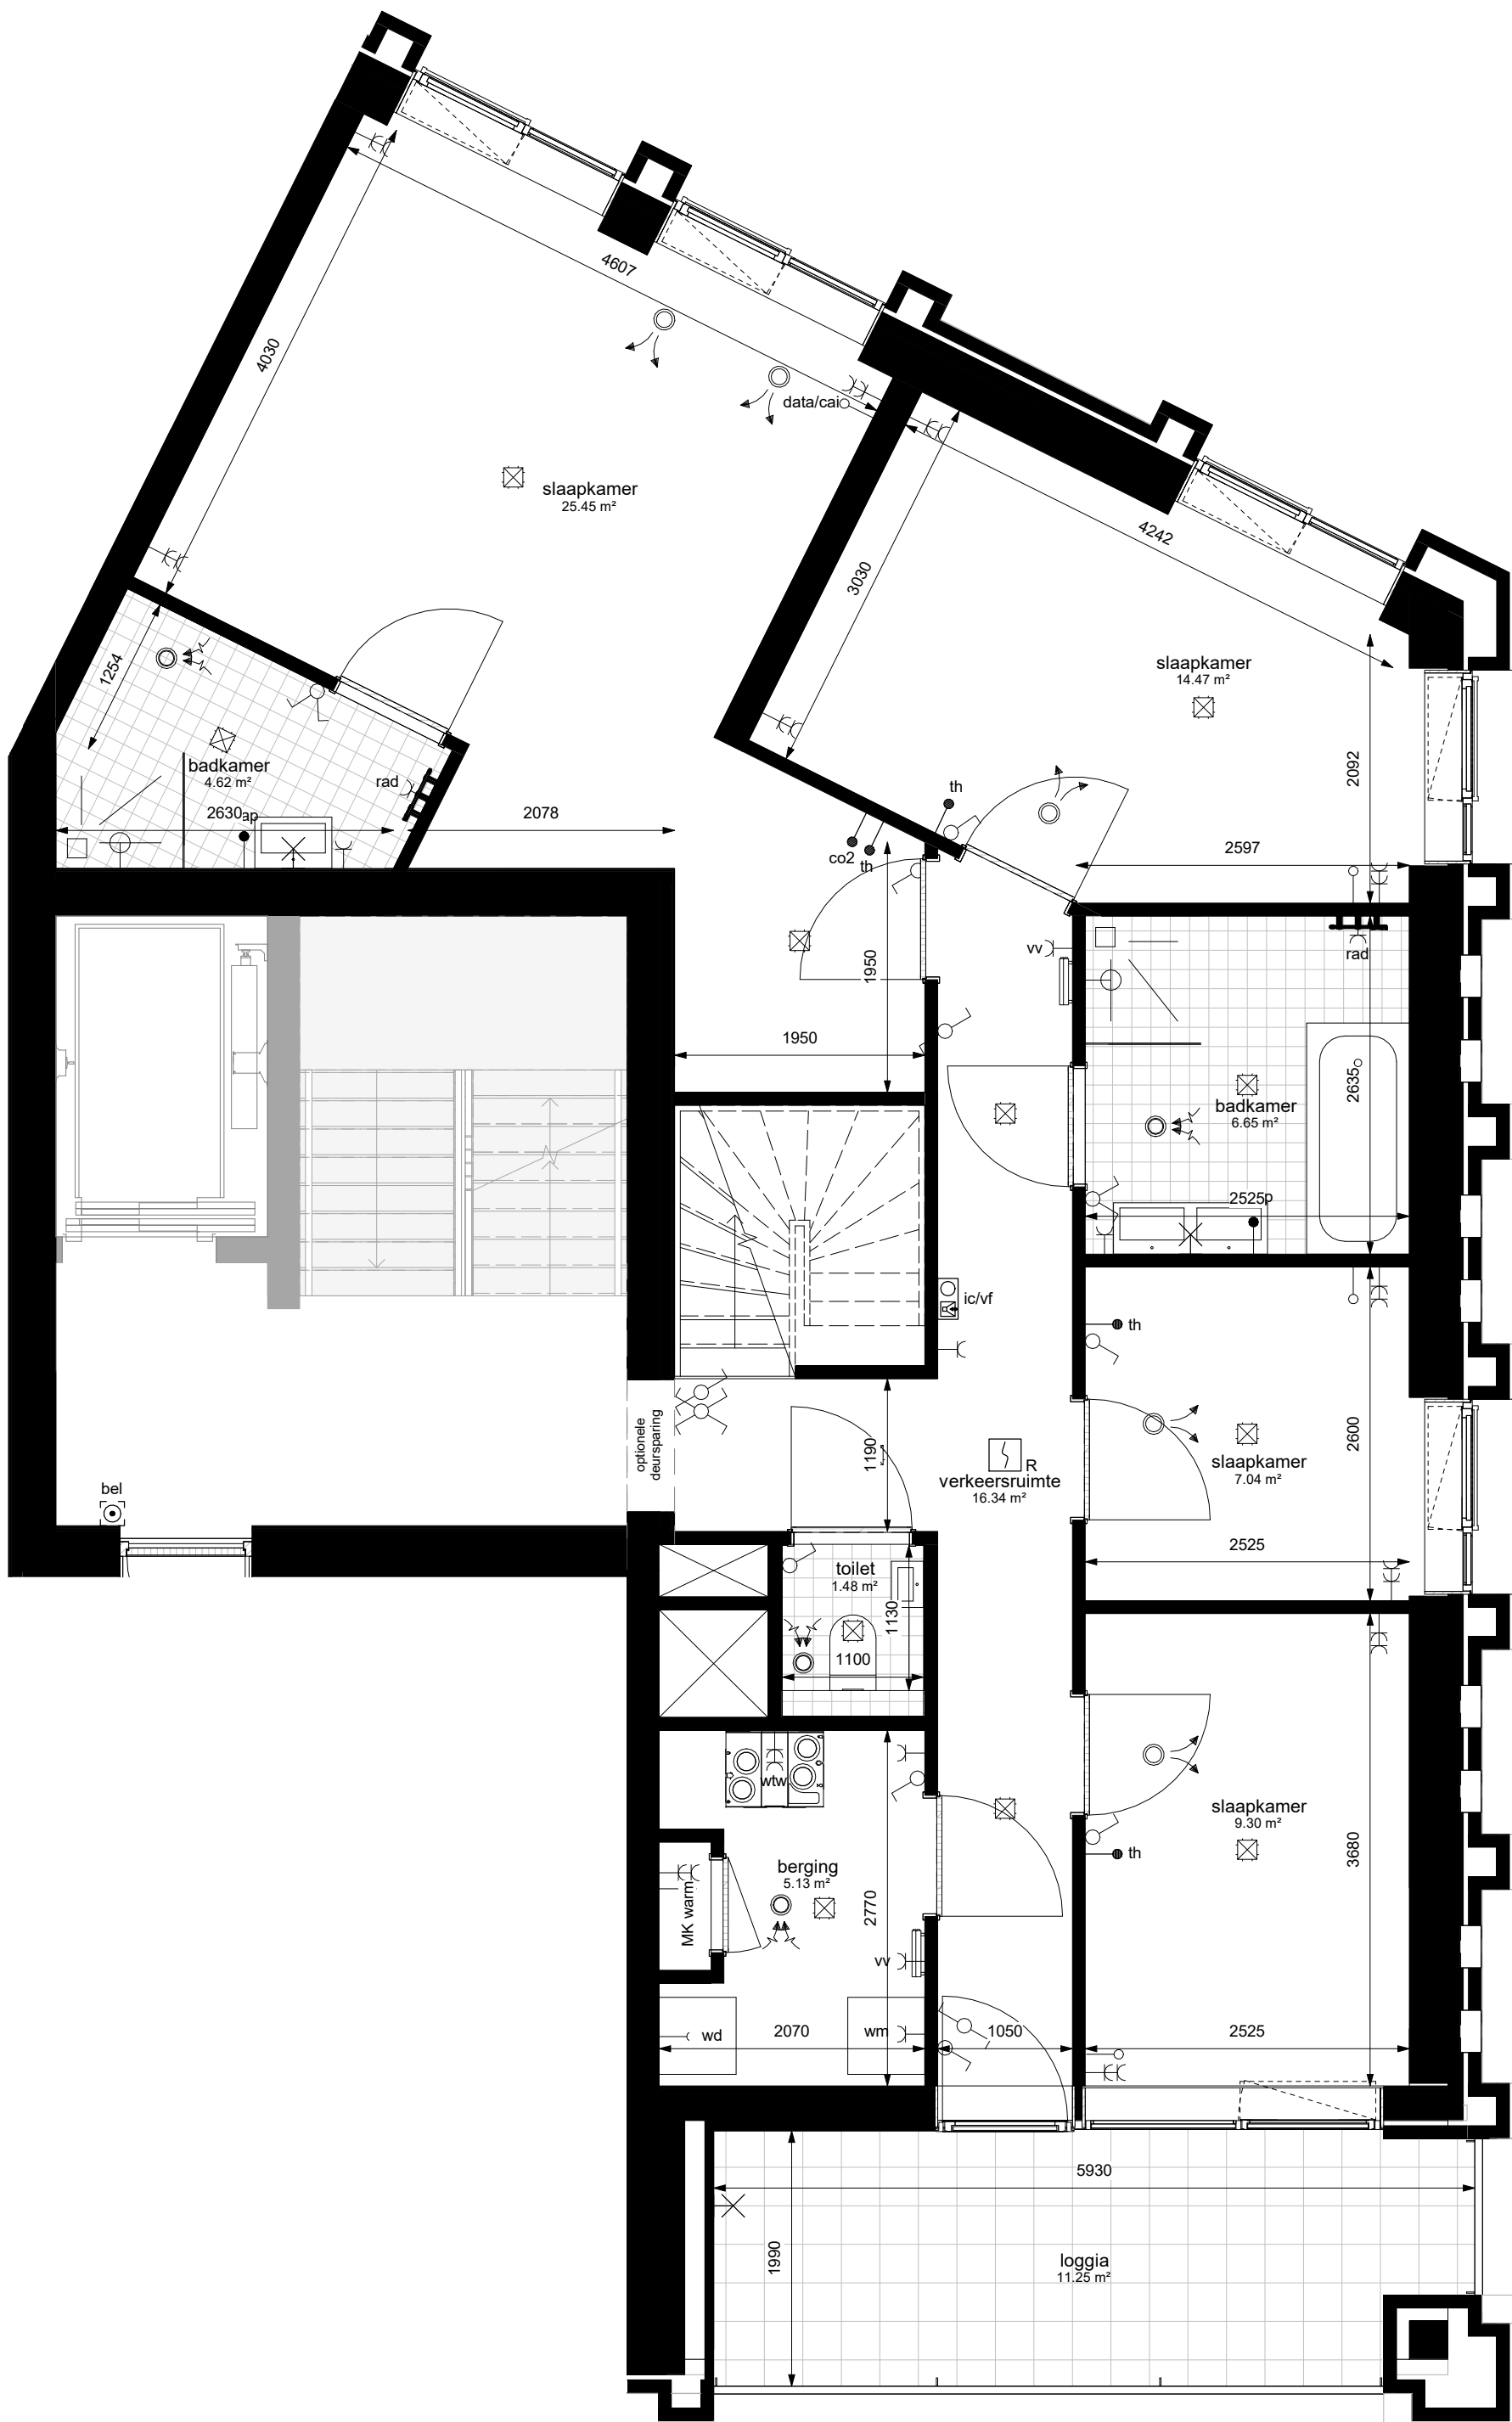

tweede verdieping

schaal 1:50

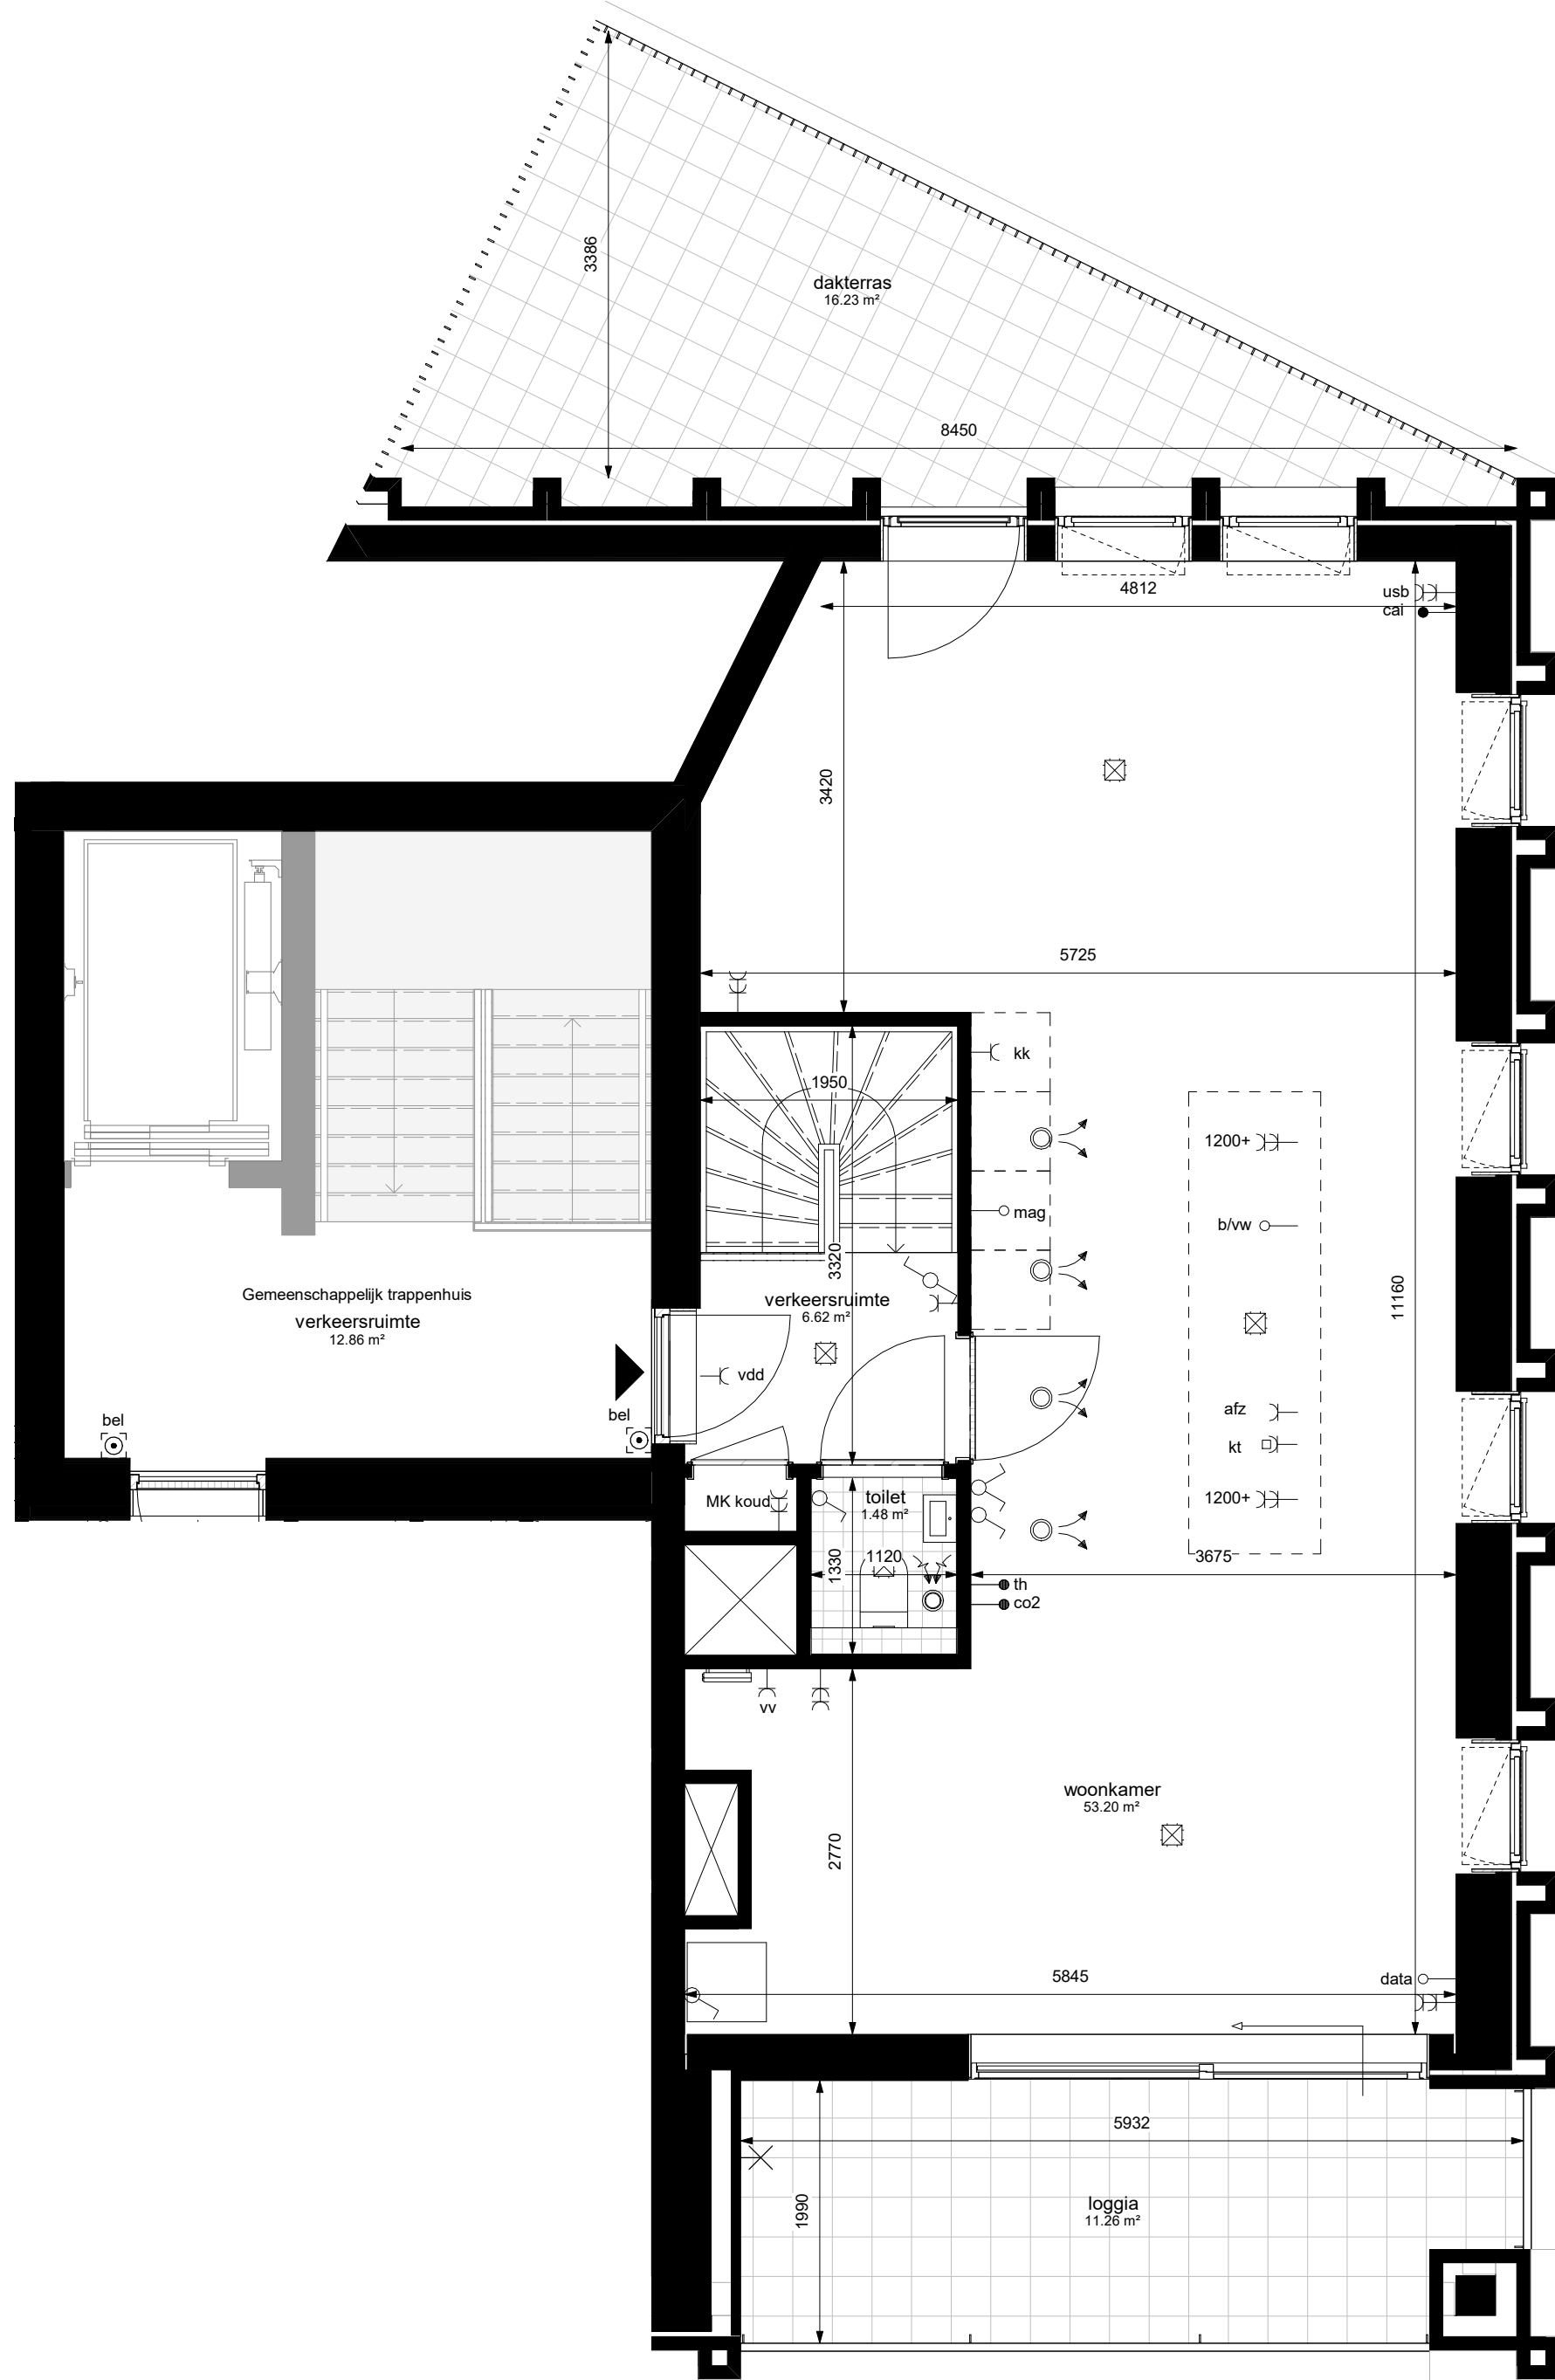


derde verdieping

schaal 1:50




Doorsnede A-A


schaal 1:100

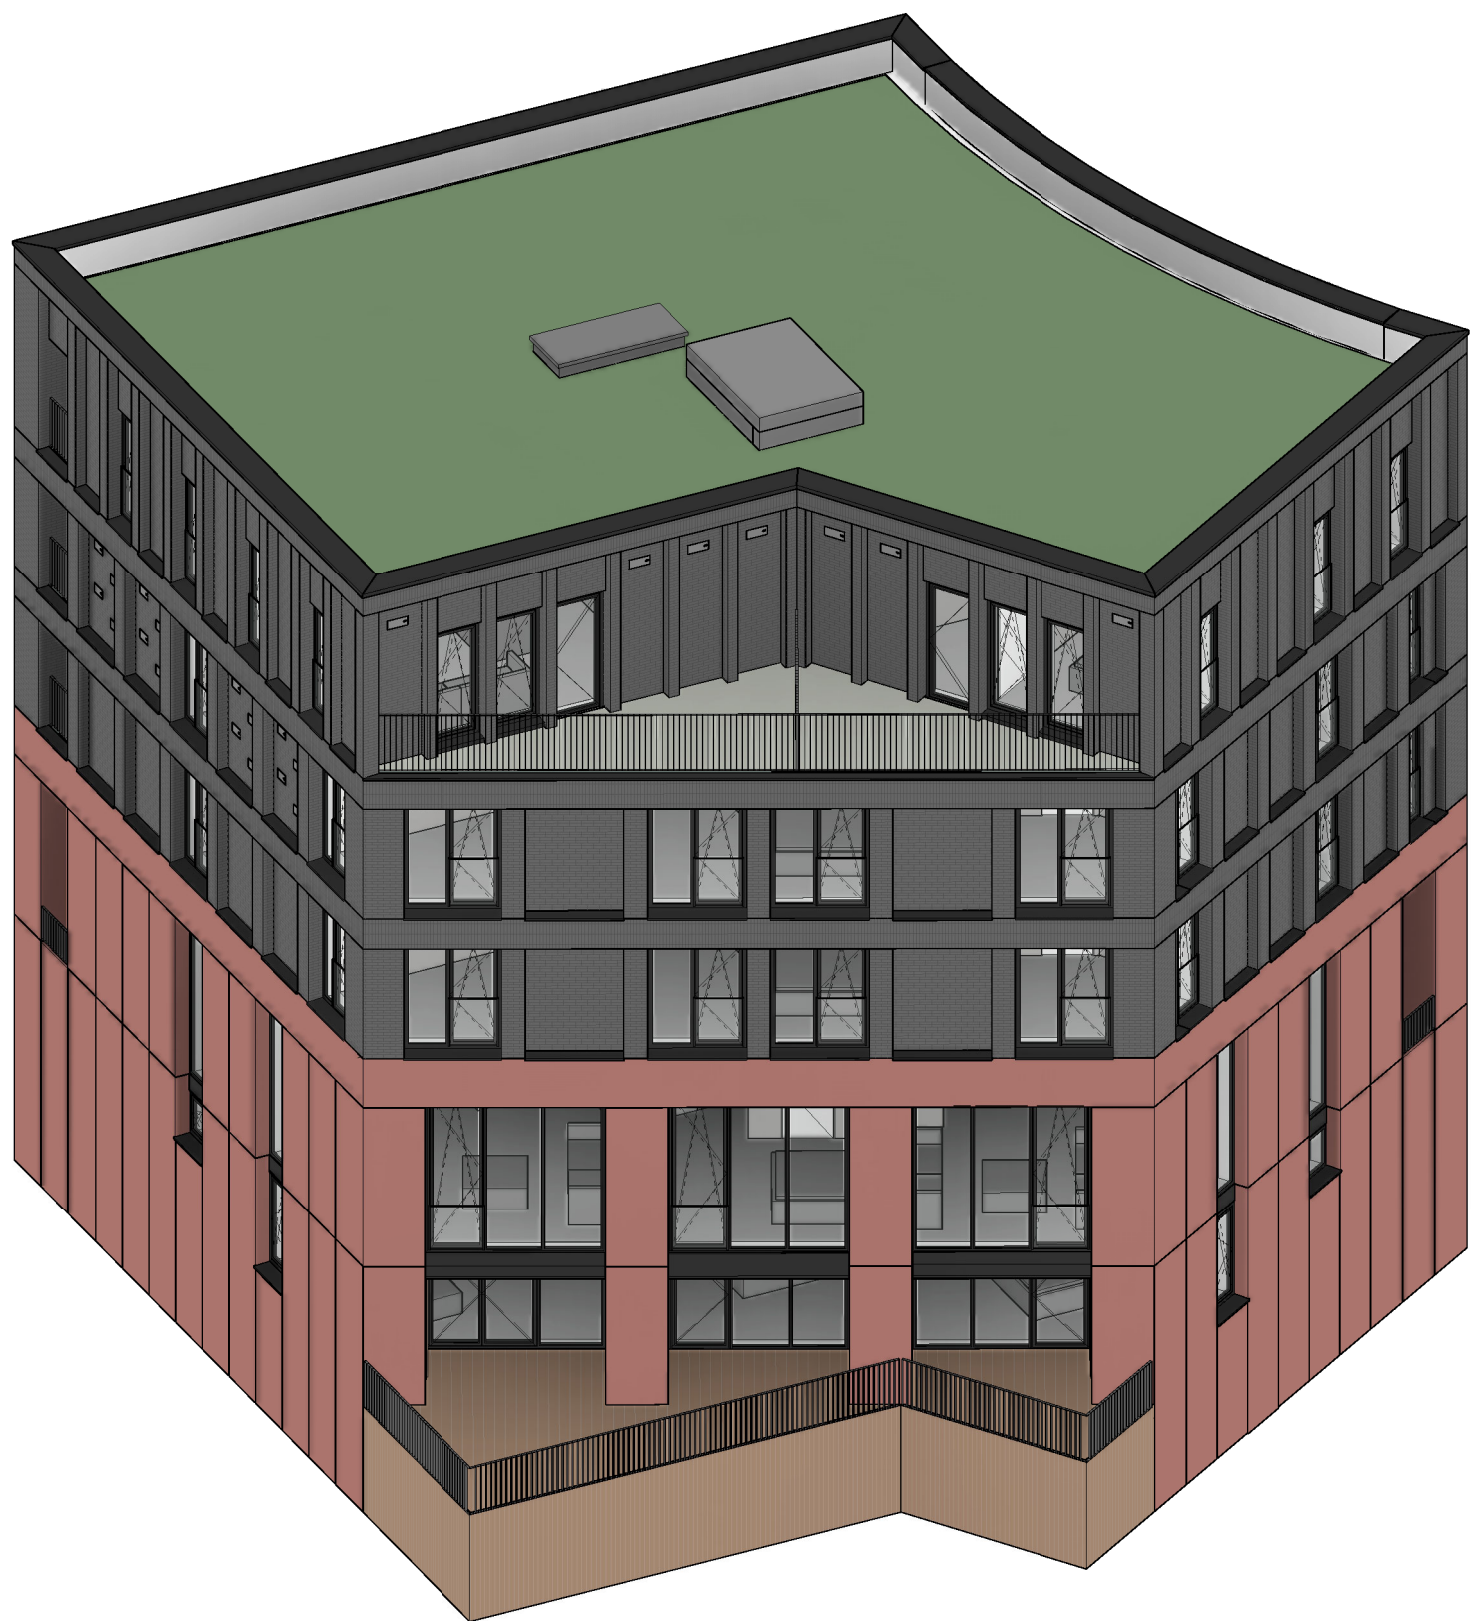

Laan van Moskou

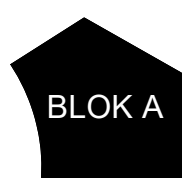

Laan van Moskou

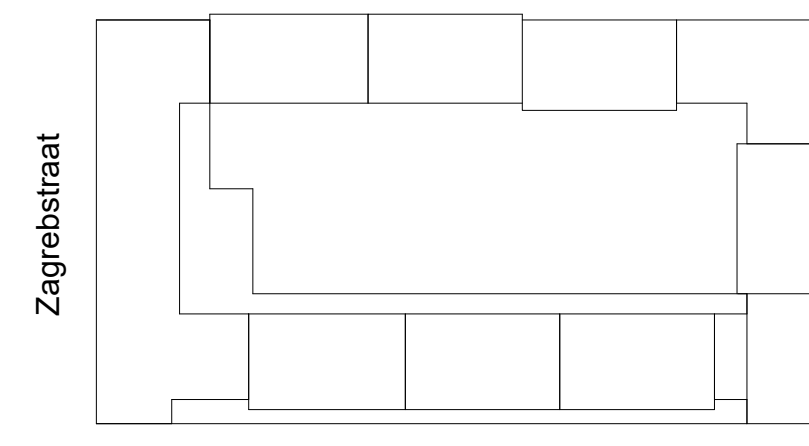

Belgradostraat

schaal 1:2000

Renvooi symbolen

|  |                                     |  |                                                    |
|--|-------------------------------------|--|----------------------------------------------------|
|  | entree woning                       |  | wastafel                                           |
|  | meterkast                           |  | fontein                                            |
|  | warme meterkast                     |  | toilet                                             |
|  | opstelplaats wasmachine / wasdroger |  | tegeltel sanitaire ruimte (indicatief weergegeven) |
|  | opstelplaats keuken indicatief      |  | schacht t.b.v. installaties                        |
|  | opstelplaats wasbak keukenblok      |  | douche                                             |
|  | opstelplaats kooktoestel            |  |                                                    |

Renvooi installaties

|  |                              |  |                            |
|--|------------------------------|--|----------------------------|
|  | enkeelpolige schakelaar      |  | enkele wcd met schakelaar  |
|  | serie schakelaar             |  | bedrade buisleiding        |
|  | wissel schakelaar            |  | onbedrade buisleiding      |
|  | kruis schakelaar             |  | data aansluitpunt          |
|  | standen schakelaar           |  | belddrukker                |
|  | plafond lichtpunt            |  | schel                      |
|  | wandlichtpunt                |  | rookmelder                 |
|  | enkele gearde wcd            |  | videfoon intercom          |
|  | dubbele gearde wcd           |  | verlichtingsarmatuur       |
|  | enkele gearde wcd perilex    |  | pv omvormer                |
|  | wdw-unit                     |  | elektrische radiator       |
|  | verdelers vloerverwarming    |  | ventilatie afvoerventiel   |
|  | ventilatie toevoerventiel    |  | mech. ventilatie bediening |
|  | afzuigkap (recirculatie)     |  | pv omvormer                |
|  | boiler                       |  | rookmelder                 |
|  | belinstallatie               |  | thermostaat                |
|  | centrale antenne installatie |  | usb aansluiting            |
|  | centraal aardpunt            |  | vrijloop deurdranger       |
|  | co2 sensor                   |  | vloerverwarming            |
|  | data aansluitpunt            |  | vaatwasser                 |
|  | intercom videfoon            |  | wasdroger                  |
|  | wd                           |  | wasmachine                 |
|  | kooktoestel                  |  | wdw-unit                   |
|  | combi-oven/magnetron         |  |                            |

opmerkingen

- alle maten zijn circa maten
- alle maten zijn aangegeven in millimeters (mm)
- kleuren zijn indicatief en kunnen afwijken van de werkelijkheid
- de installatiepunten kunnen om technische redenen nog aan wijzigingen onderhevig zijn
- definitieve plaats van de berging en parkeervak behorende bij deze woning te vinden op de totaalplattegrond van de kelder

BLOK A - BOUWNUMMER 005

| Wijziging nr.                                                                     | Wijziging datum | Wijziging omschrijving                      |                                  |
|-----------------------------------------------------------------------------------|-----------------|---------------------------------------------|----------------------------------|
| <b>(P)</b>                                                                        | <b>(D)</b>      | <b>(R)</b>                                  | <b>PAUL DE RUITER ARCHITECTS</b> |
| <b>OPDRACHTGEVER</b><br>VORM Ontwikkeling Bv<br>Schiedams 13<br>3024 EC Rotterdam |                 | <b>ONDERWERP</b><br>BLOK A - BOUWNUMMER 005 | <b>DATUM</b><br>30-01-2023       |
| <b>PROJECT</b><br>New Roca fase 1<br>Utrecht                                      |                 | <b>ONDERDEEL</b><br>FABE<br>DO              | <b>WERK</b><br>2016              |
|                                                                                   |                 | <b>SCHAAL</b><br>DEFINITIEF                 | <b>FORMAAT</b><br>A0             |
|                                                                                   |                 | <b>STATUS</b><br>DEFINITIEF                 | <b>TEKENING NR</b><br>VK 005     |