


RENVOOI

- enkelpolige schakelaar
- serie schakelaar
- wissel schakelaar
- enkele wandcontactdoos
- dubbele wandcontactdoos
- F 2/230V aansluiting elektrisch fornuis 2x230V
- LL loze leiding
- wa aansluiting wamachine
- dr aansluiting droger
- kk aansluiting koelkast
- afz aansluiting afzuigkap
- plafond lichtpunt
- buitenlichtpunt
- beldrukker
- rookmelder
- DV deurvideo monitor
- mechanische ventilatie ventiel (indicatief)
- vrij houden ivm leidingen btw ed.
- lepehoek door bouwkundige aannemer te voorzien
- vloerverwarming verdeler
- mechanische ventilatie btw unit



Plattegrond verdieping 1

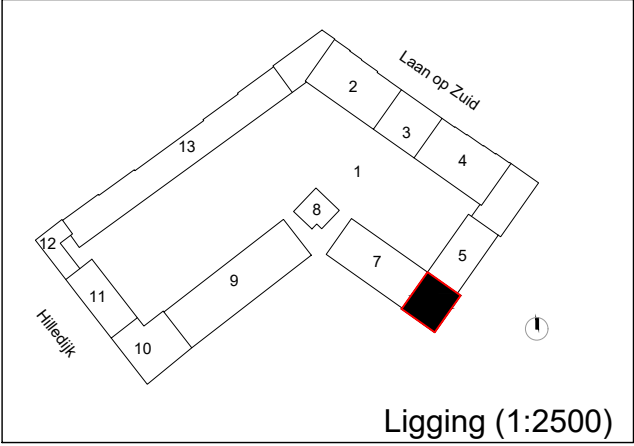


Ligging (1:2500)

Woningtype 6-01-01
Bouwplan KOER - blok 6
Parkstad blok I - Rotterdam


De op deze tekening aangegeven maten zijn millimeters en benaderen de werkelijkheid, maar hier kunnen geen rechten aan worden ontleend. Alle installatie voorzieningen zijn indicatief en kunnen na technische uitwerking nog wijzigen. Voor toilet en badkamer sanitair en de keuken zie de NUL-tekeningen.

Fase: contract
Datum: 15-02-2022
Formaat: A3
Schaal: 1:60
Peil = 5650mm + NAP



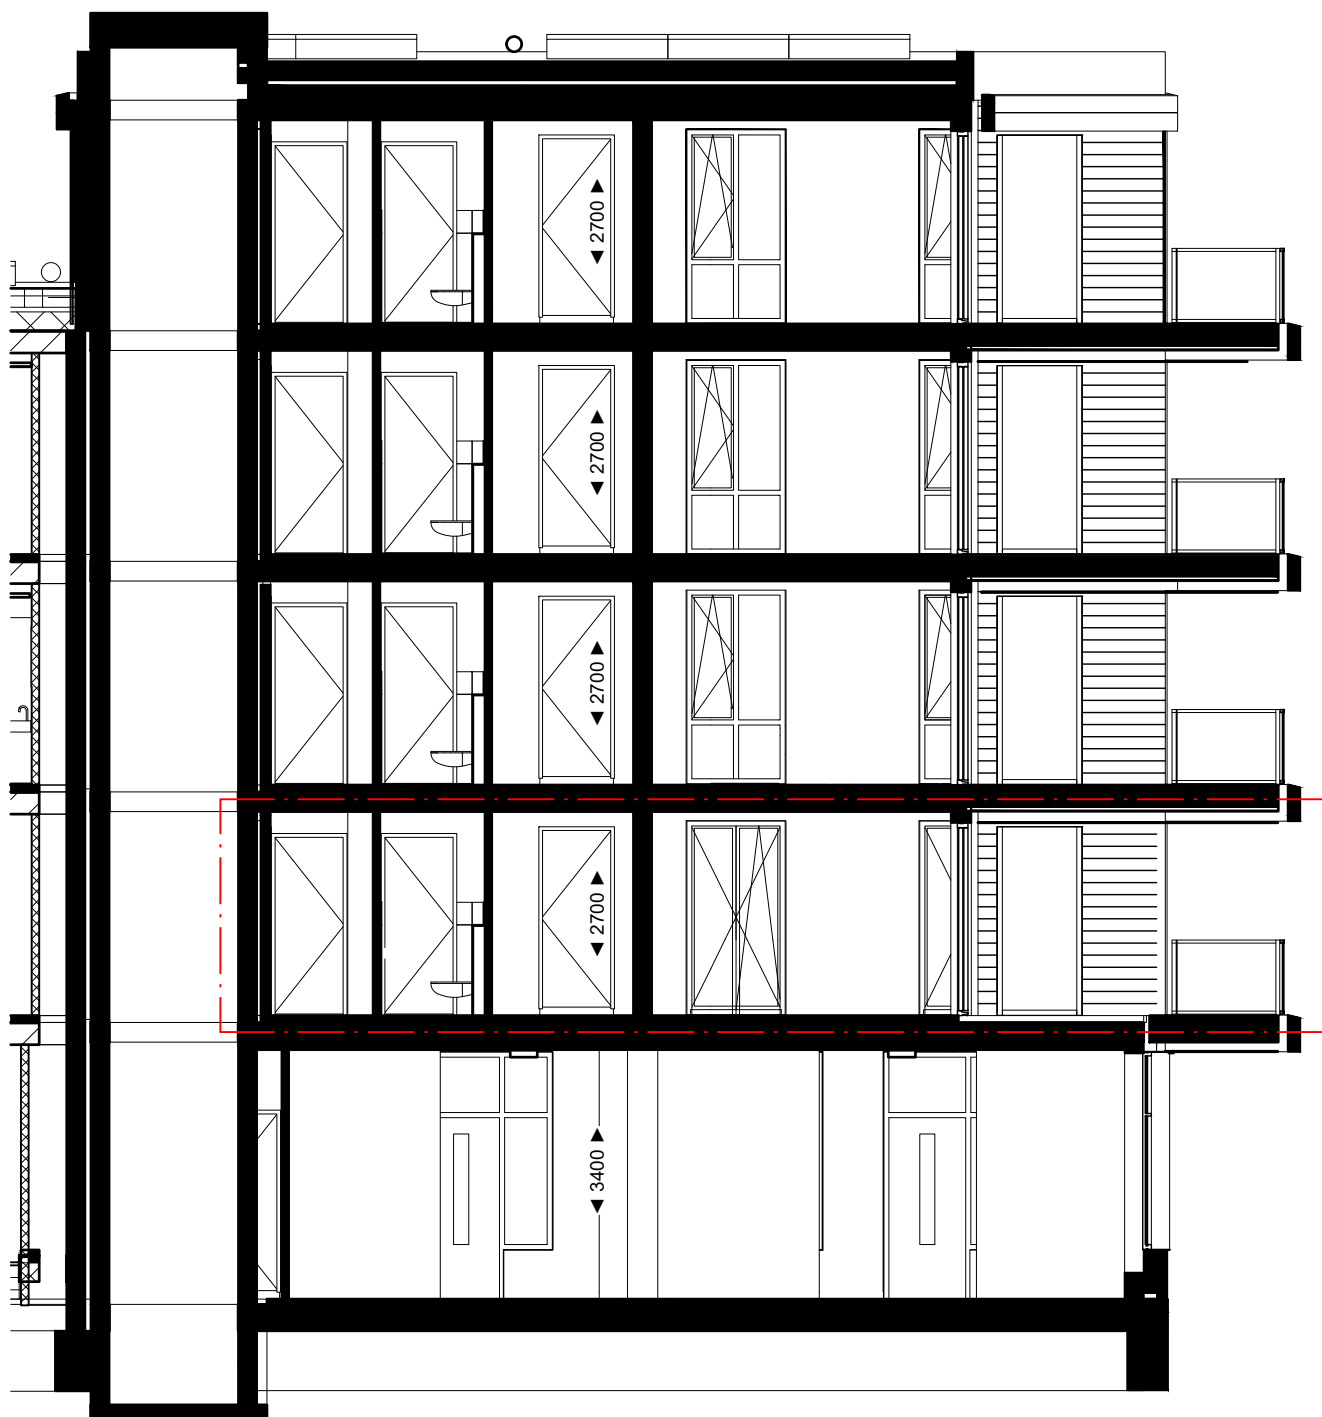

Principe doorsnede (1:100)

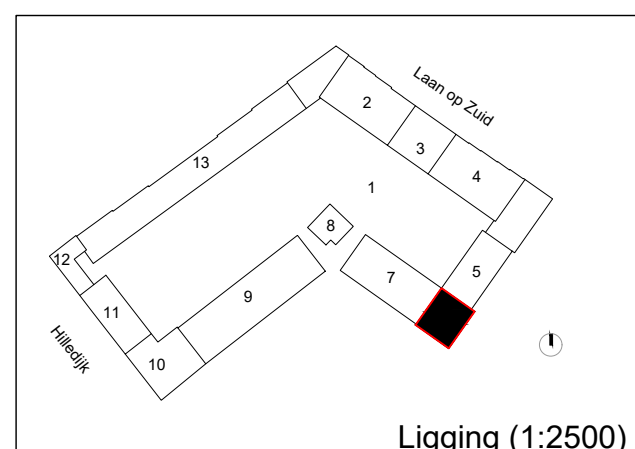

Ligging (1:2500)

Woningtype 6-01-01
Bouwplan KOER - blok 6
Parkstad blok I - Rotterdam


De op deze tekening aangegeven maten zijn millimeters en benaderen de werkelijkheid, maar hier kunnen geen rechten aan worden ontleend. Alle installatie voorzieningen zijn indicatief en kunnen na technische uitwerking nog wijzigen. Voor toilet en badkamer sanitair en de keuken zie de NUL-tekeningen.

Fase: contract
Datum: 15-02-2022
Formaat: A3
Schaal: 1:50
Peil = 5650mm + NAP

VORM
KOER



Gevelaanzicht (1:100)

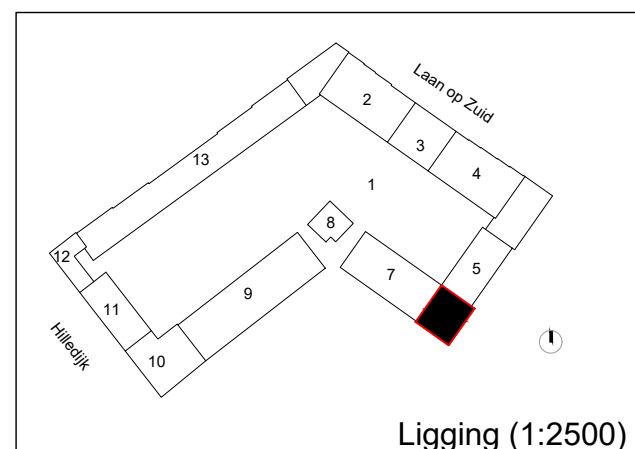

Ligging (1:2500)

Woningtype 6-01-01
Bouwplan KOER - blok 6
Parkstad blok I - Rotterdam

De op deze tekening aangegeven maten zijn millimeters en benaderen de werkelijkheid, maar hier kunnen geen rechten aan worden ontleend. Alle installatie voorzieningen zijn indicatief en kunnen na technische uitwerking nog wijzigen. Voor toilet en badkamer sanitair en de keuken zie de NUL-tekeningen.

Fase: contract
Datum: 15-02-2022
Formaat: A3
Schaal: 1:50
Peil = 5650mm + NAP

VORM
KOER