


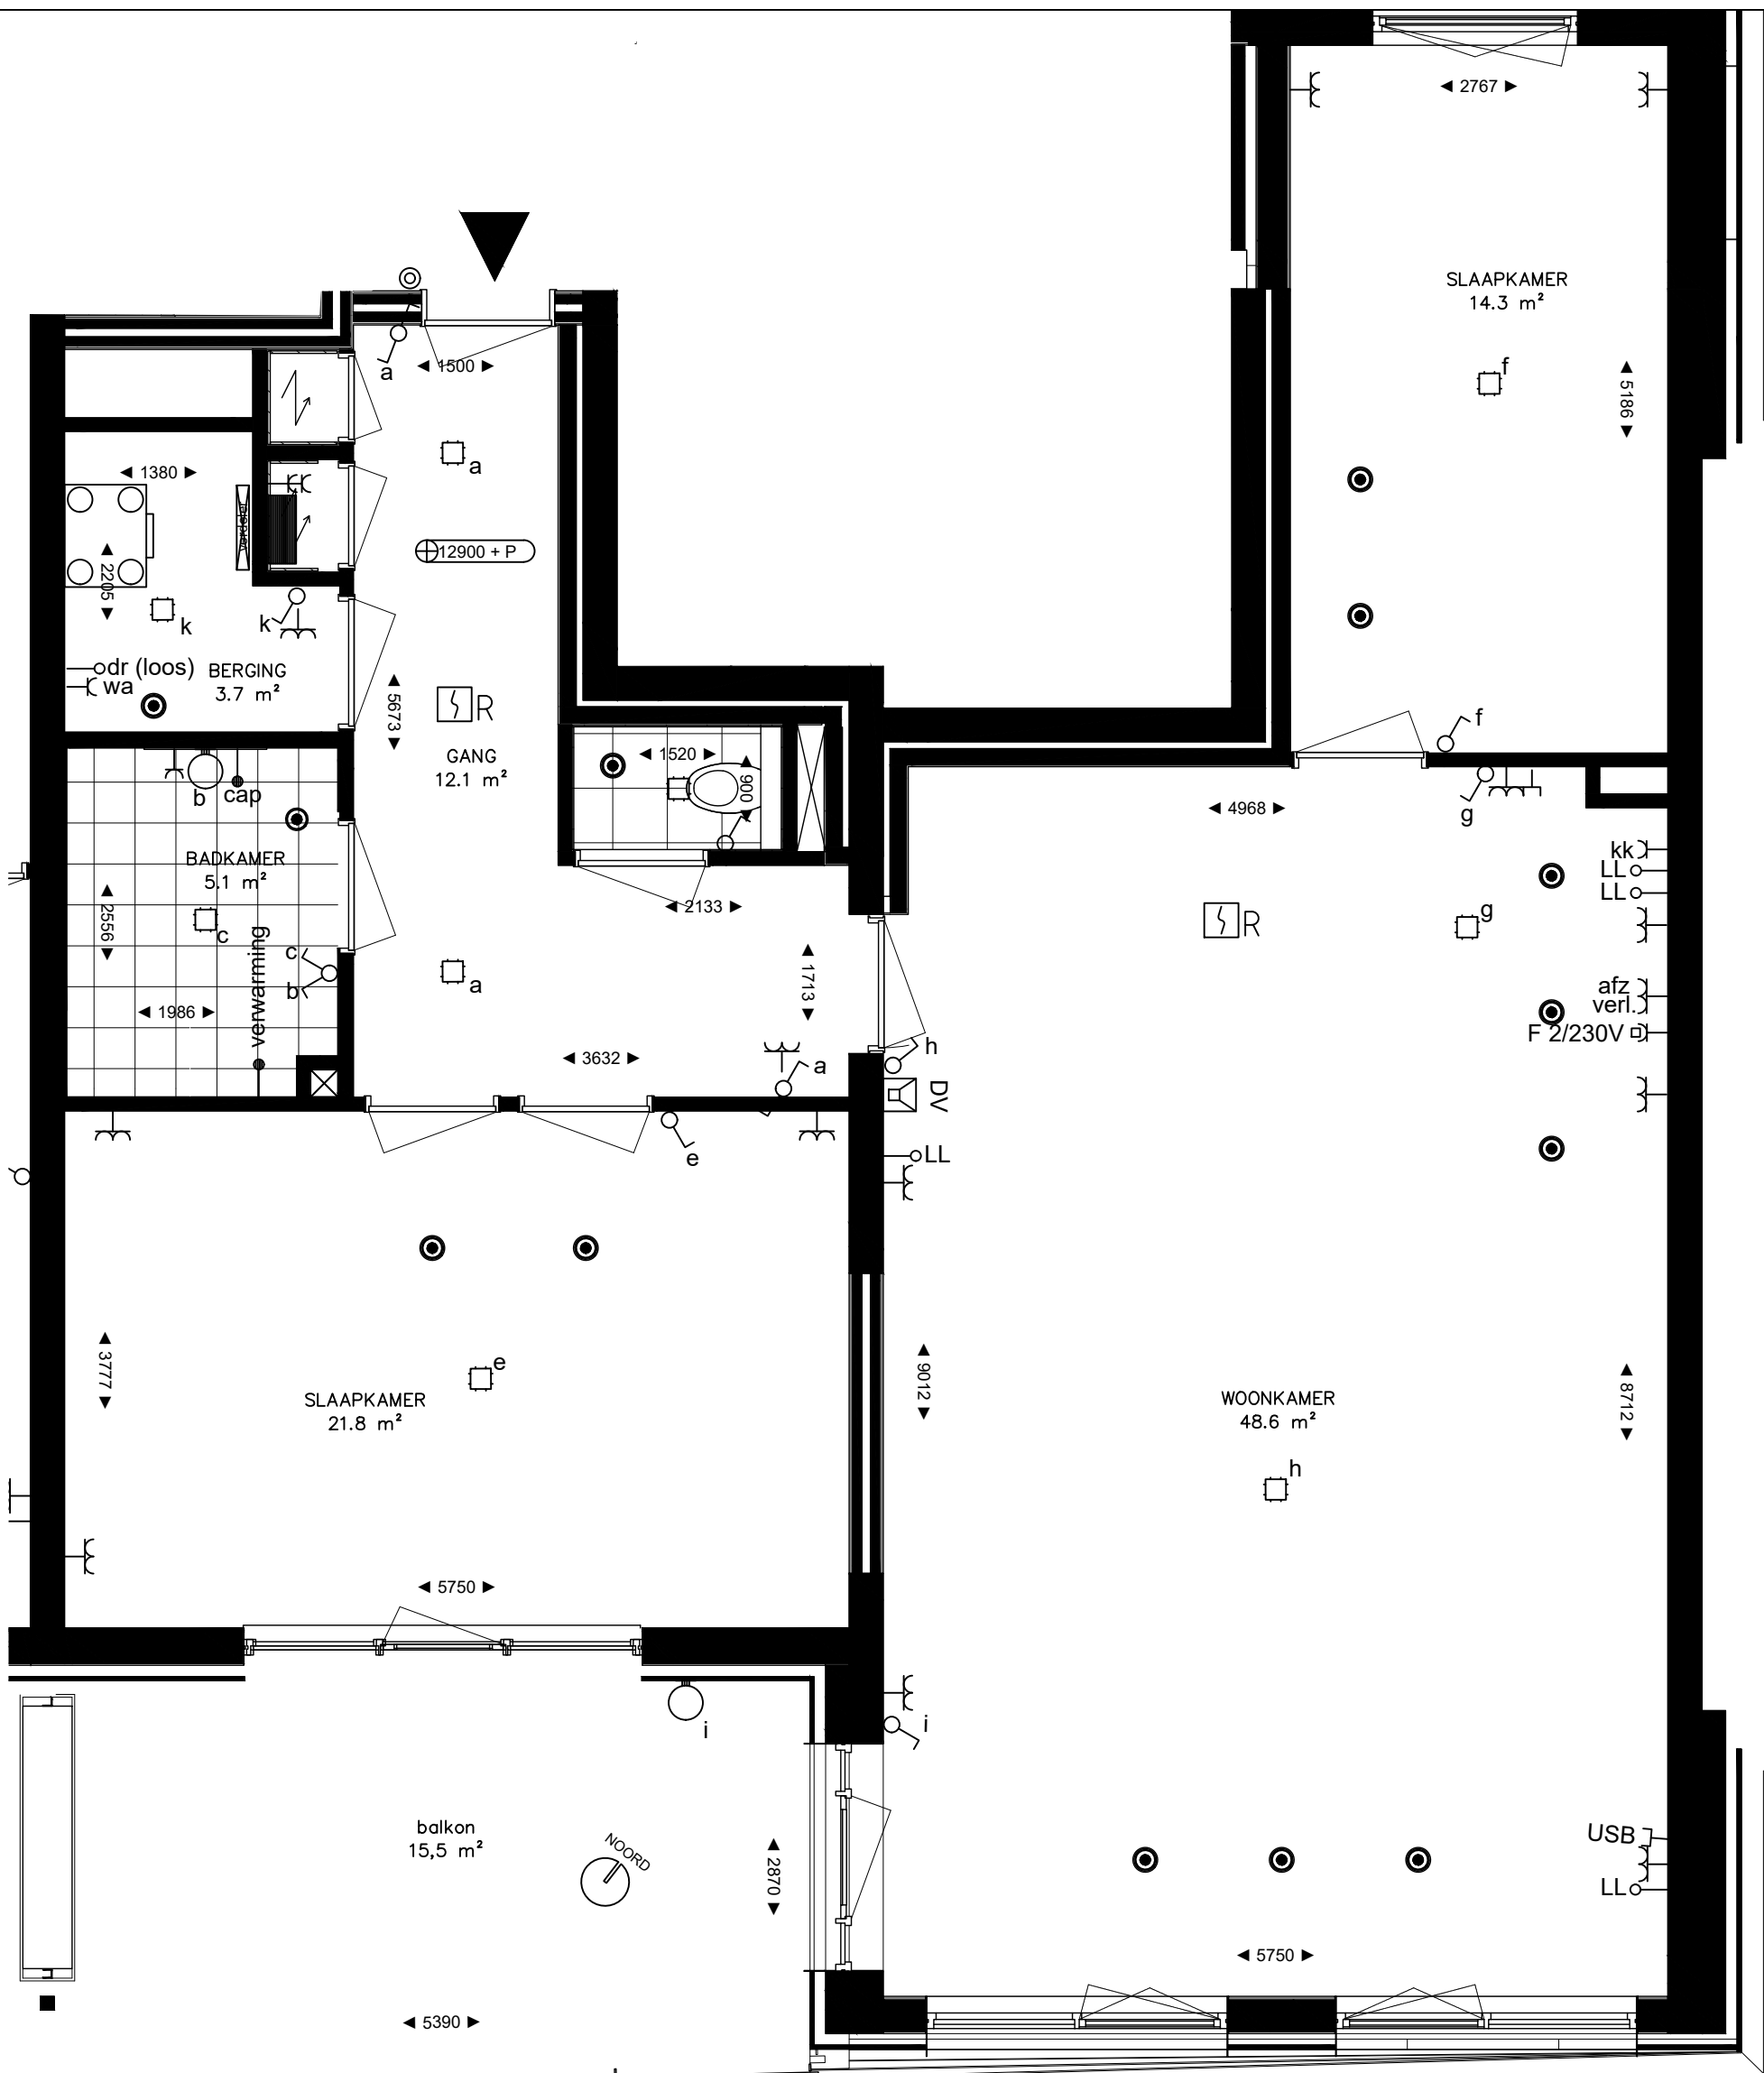


RENVOOI

- | | |
|--|---------------------------------------|
| | enkelpolige schakelaar |
| | serie schakelaar |
| | wissel schakelaar |
| | enkele wandcontactdoos |
| | dubbele wandcontactdoos |
| | aansluiting elektrisch fornuis 2x230V |
| | loze leiding |
| | aansluiting wamachine |
| | aansluiting droger |
| | aansluiting koelkast |
| | aansluiting afzuigkap |
| | plafond lichtpunt |

- | | |
|--|--|
| | buitenlichtpunt |
| | beldrukker |
| | rookmelder |
| | deurvideo monitor |
| | mechanische ventilatie ventiel |
| | vrij houden ivm leidingen wtw ed. |
| | lepehoek door bouwkundige aannemer te voorzien |
| | vloerverwarming verdeler |
| | mechanische ventilatie wtw unit |

Plattegrond verdieping 4

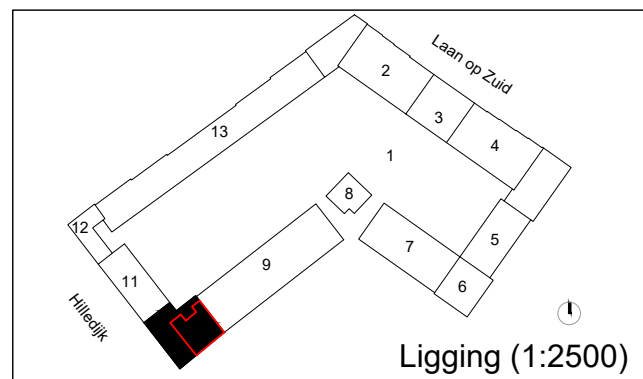


Woningtype 10-04-01
Bouwplan KOER - blok 10
Parkstad blok I - Rotterdam


De op deze tekening aangegeven maten zijn millimeters en benaderen de werkelijkheid, maar hier kunnen geen rechten aan worden ontleend. Alle installatie voorzieningen zijn indicatief en kunnen na technische uitwerking nog wijzigen. Voor toilet en badkamer sanitair en de keuken zie de NUL-tekeningen.

Fase: contract
Datum: 15-02-2022
Formaat: A3
Schaal: 1:50
Peil = 5650mm + NAP



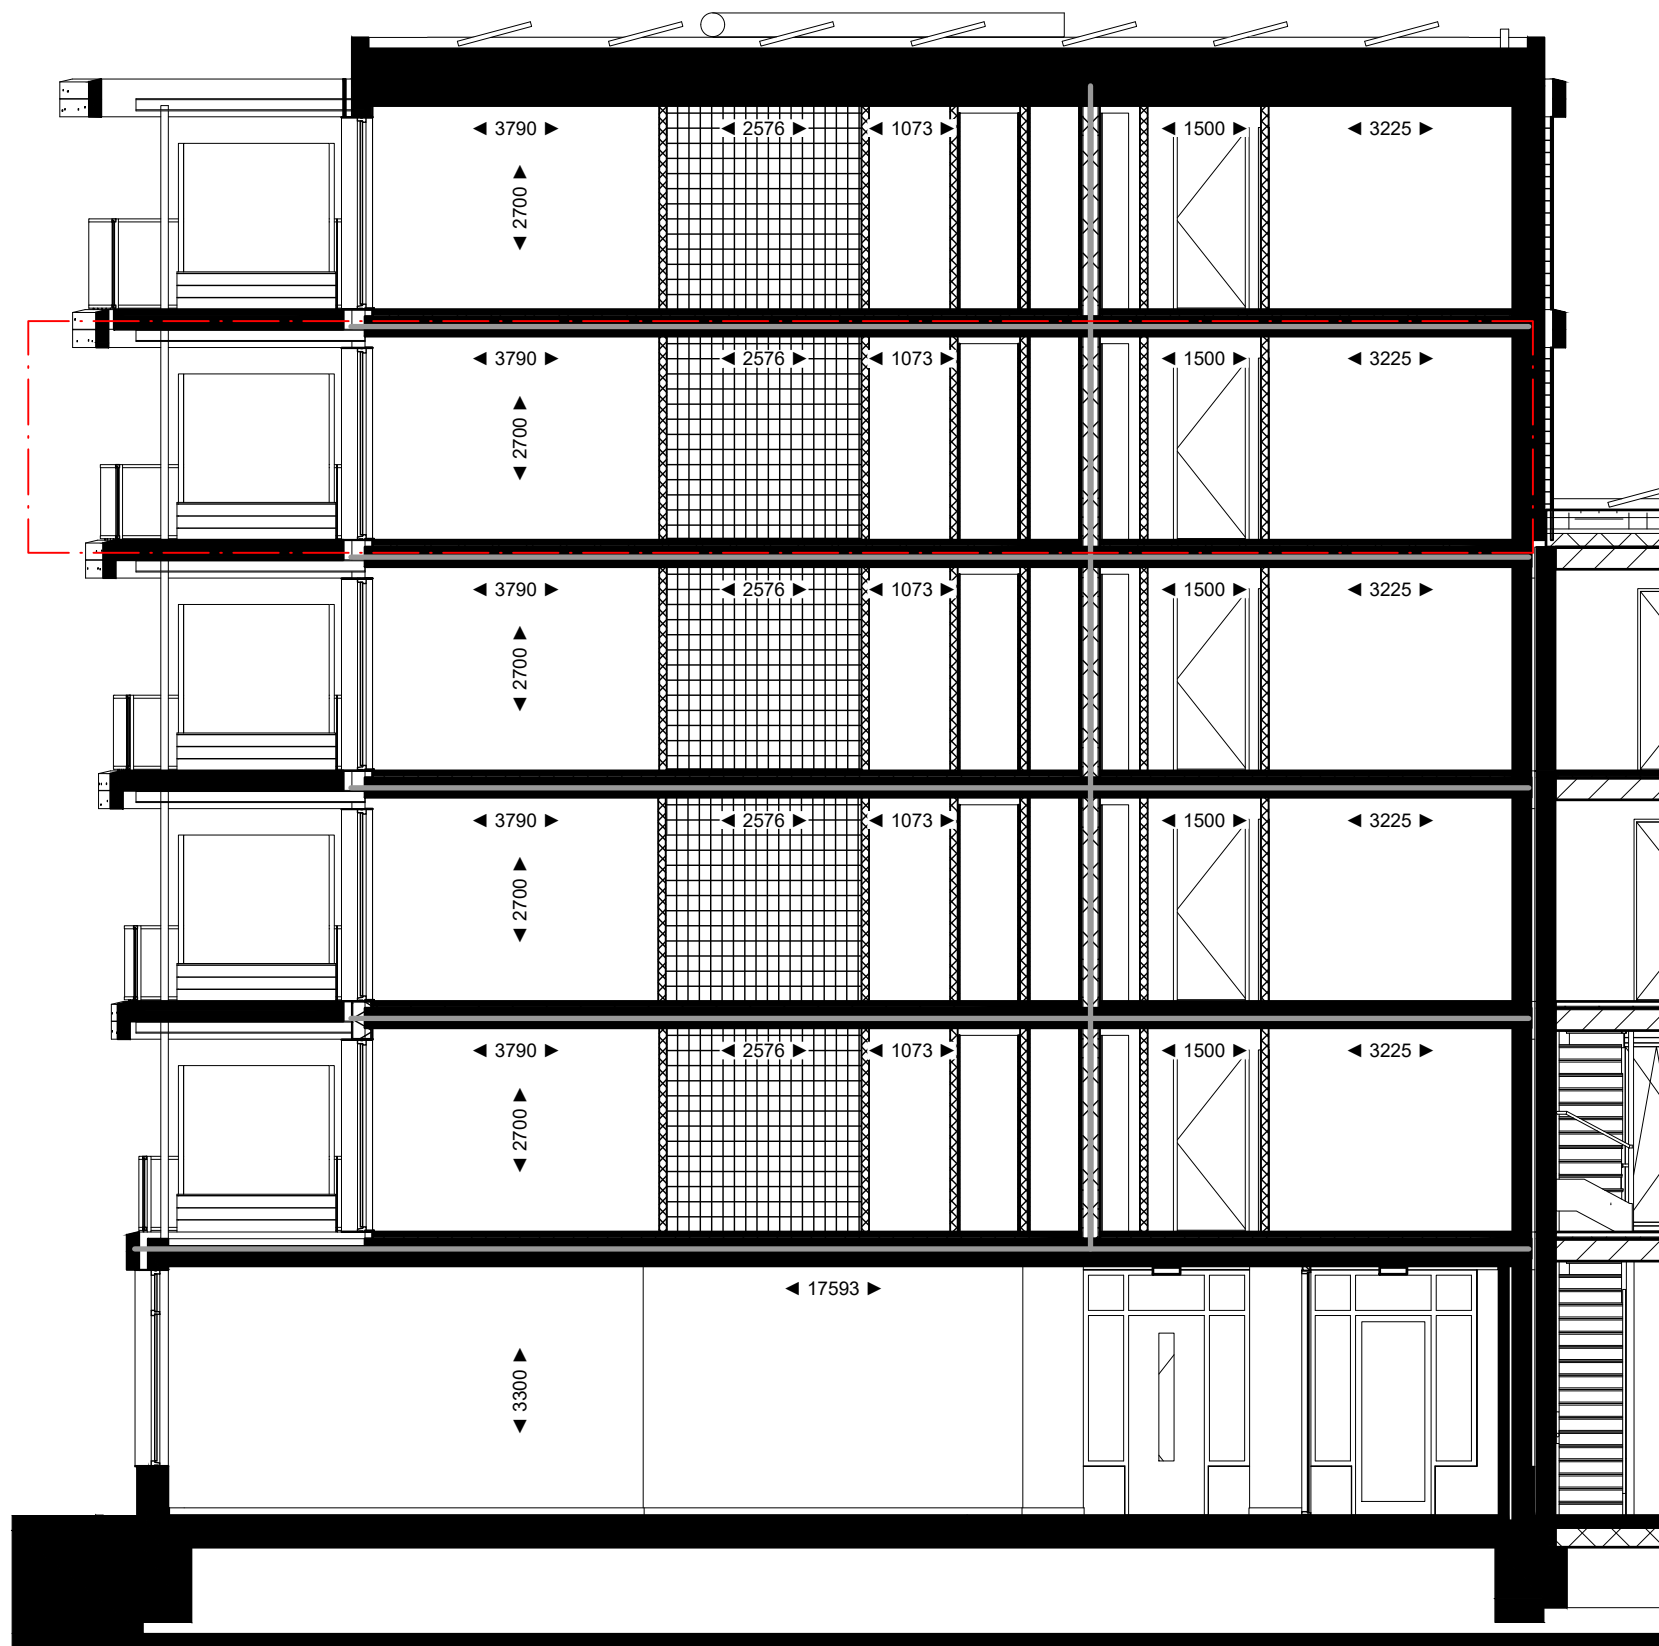

Principeddoorsnede 1:100

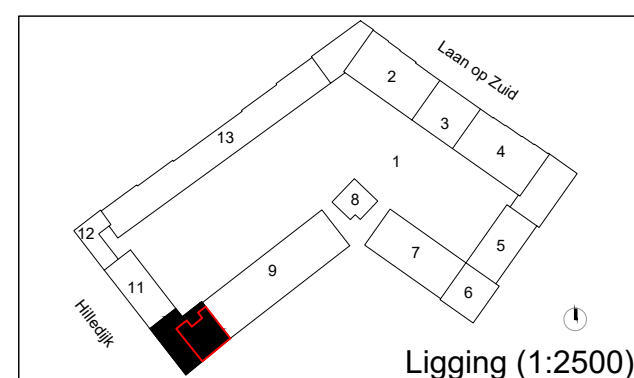

Woningtype 10-04-01
Bouwplan KOER - blok 10
Parkstad blok I - Rotterdam


De op deze tekening aangegeven maten zijn millimeters en benaderen de werkelijkheid, maar hier kunnen geen rechten aan worden ontleend. Alle installatie voorzieningen zijn indicatief en kunnen na technische uitwerking nog wijzigen. Voor toilet en badkamer sanitair en de keukens zie de NUL-tekeningen.

Fase: contract
Datum: 15-02-2022
Formaat: A3
Schaal: 1:100
Peil = 5650mm + NAP

VORM
KOER



Aanzicht 1:100

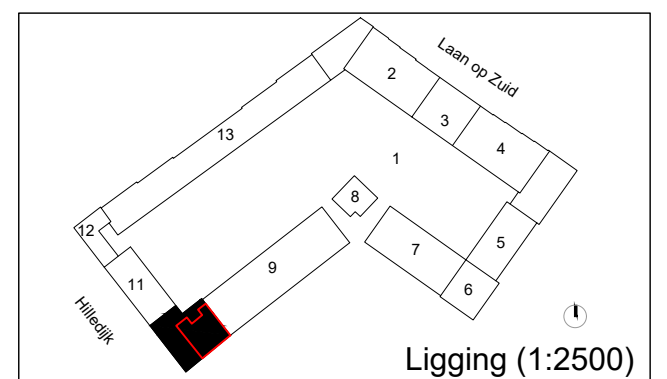

Ligging (1:2500)

Woningtype 10-04-01
Bouwplan KOER - blok 10
Parkstad blok I - Rotterdam

De op deze tekening aangegeven maten zijn millimeters en benaderen de werkelijkheid, maar hier kunnen geen rechten aan worden ontleend. Alle installatie voorzieningen zijn indicatief en kunnen na technische uitwerking nog wijzigen. Voor toilet en badkamer sanitair en de keukens zie de NUL-tekeningen.

Fase: contract
Datum: 15-02-2022
Formaat: A3
Schaal: 1:50
Peil = 5650mm + NAP

VORM
KOER