



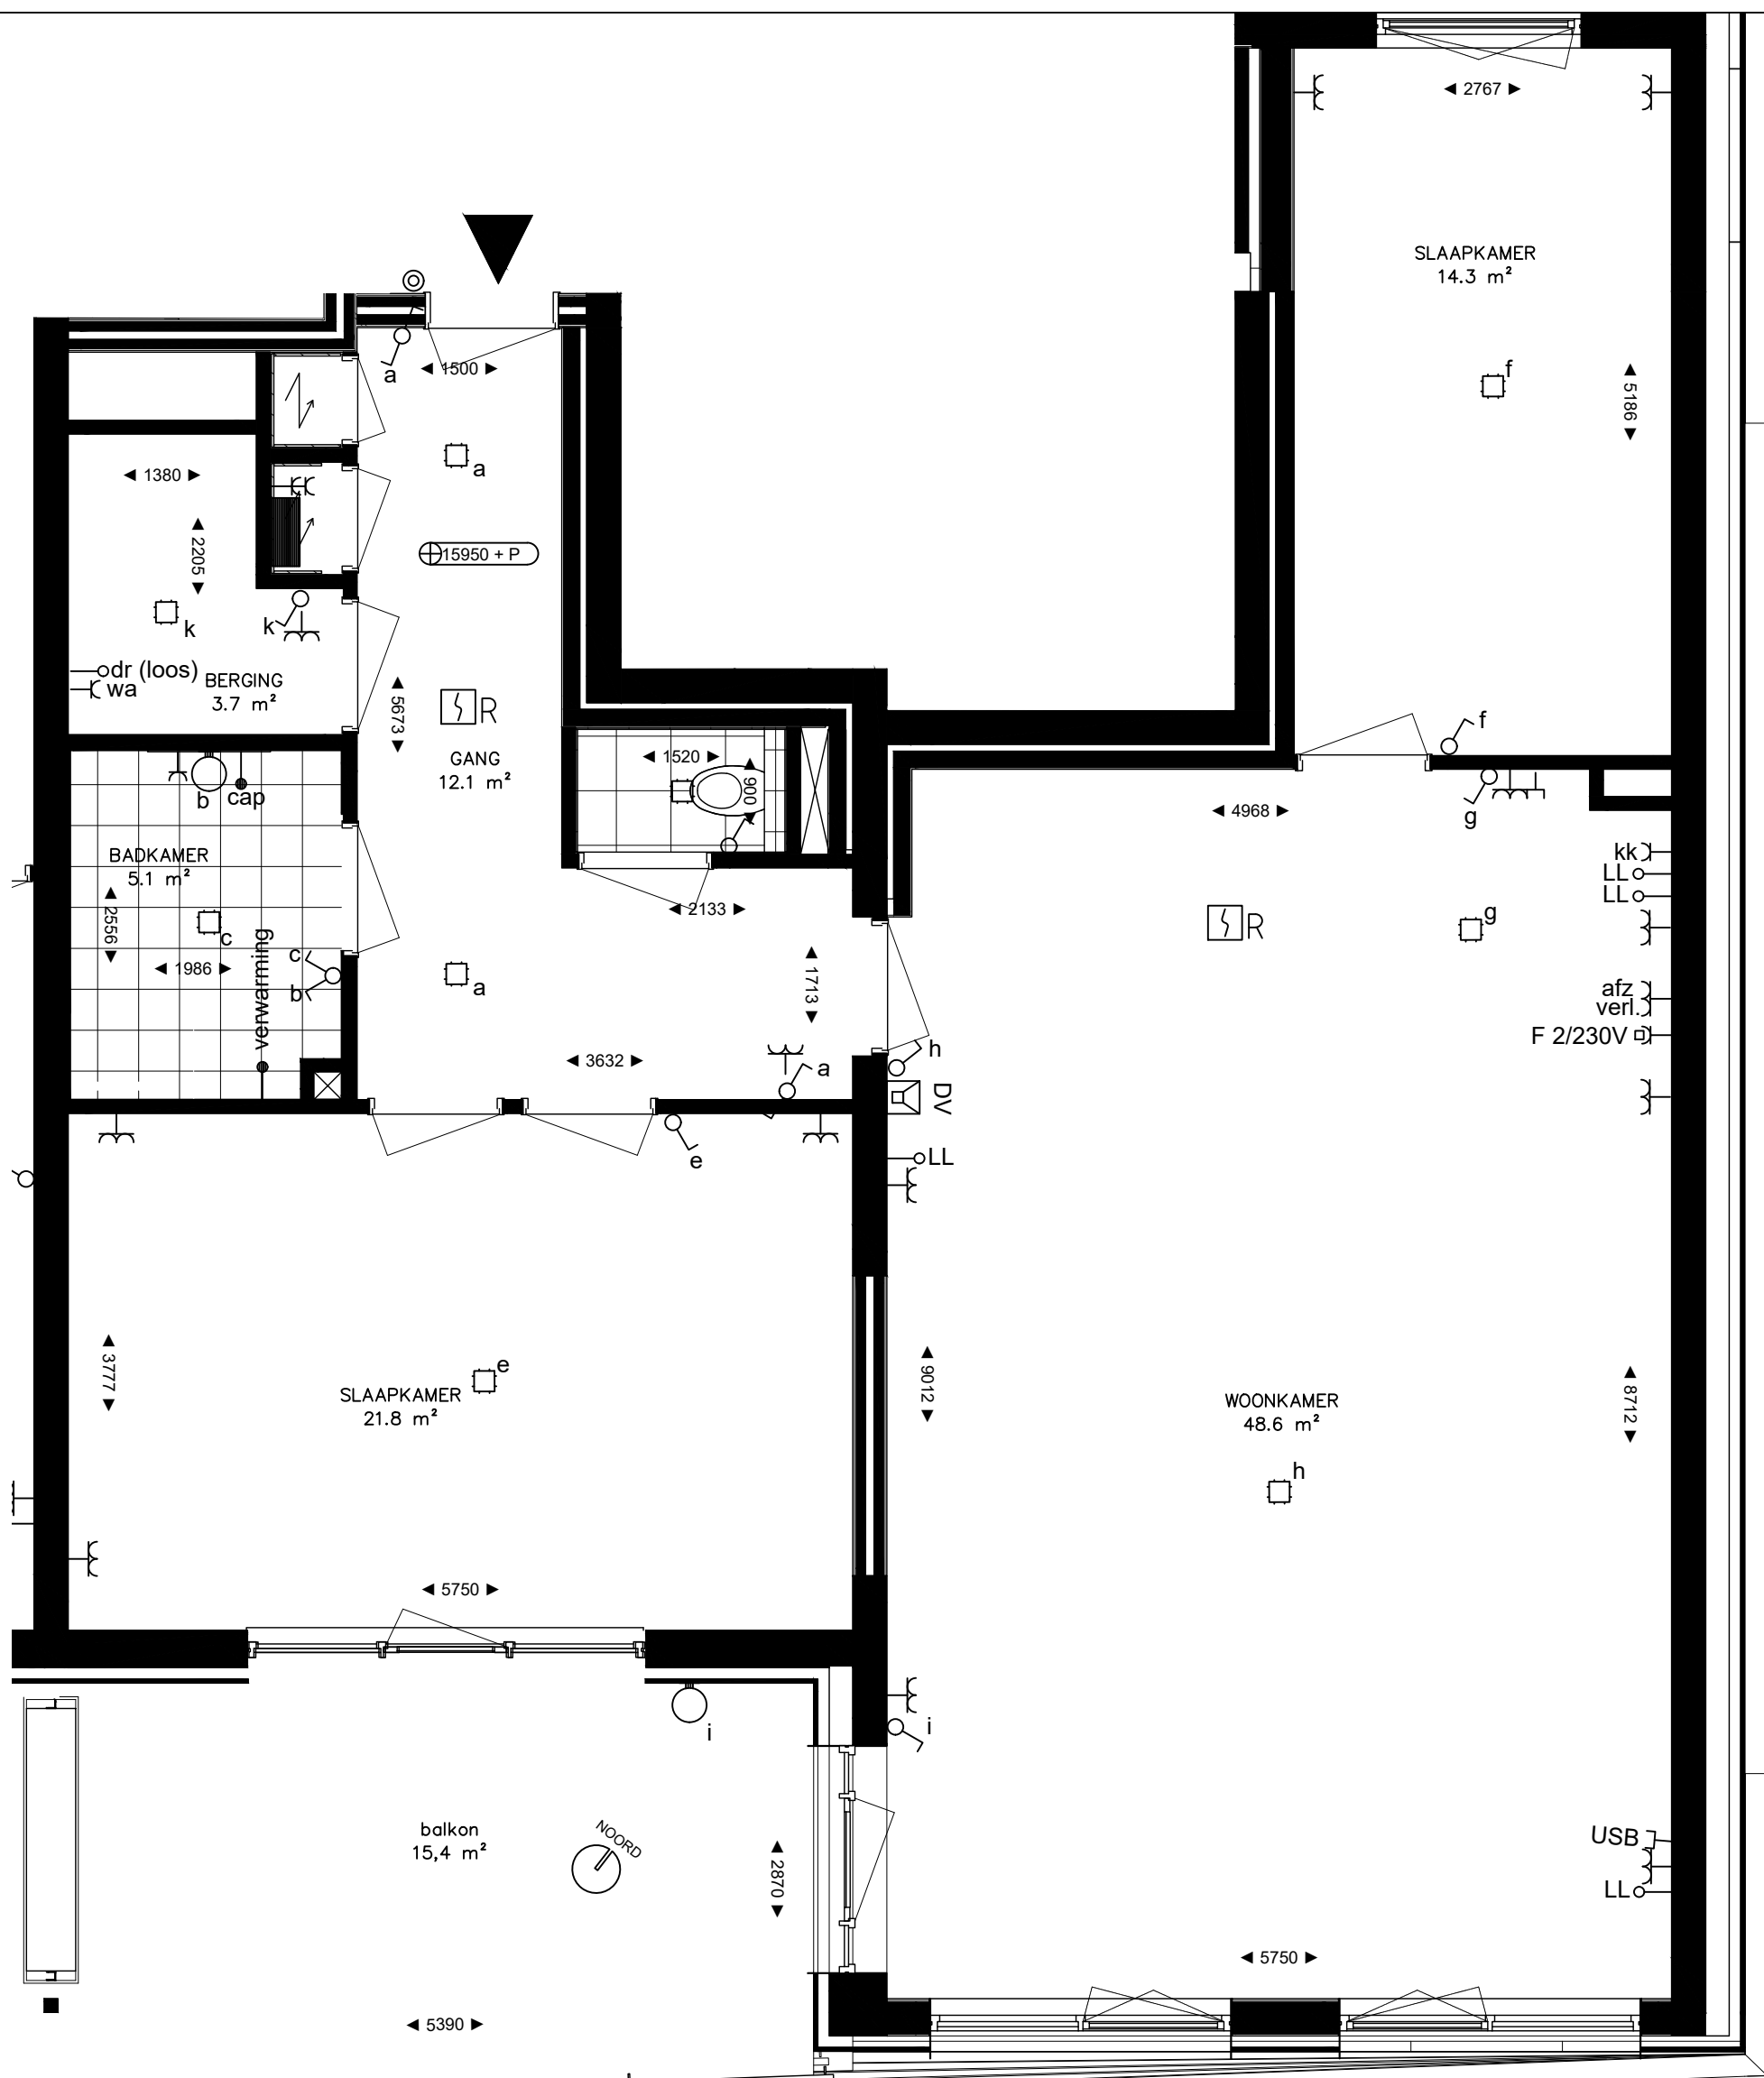

Plattegrond verdieping 5

RENVOOI

- | | | | |
|--|---------------------------------------|--|--|
| | enkelpolige schakelaar | | buitenlichtpunt |
| | serie schakelaar | | beldrukker |
| | wissel schakelaar | | rookmelder |
| | enkele wandcontactdoos | | deurvideo monitor |
| | dubbele wandcontactdoos | | mechanische ventilatie ventiel |
| | aansluiting elektrisch fornuis 2x230V | | vrij houden ivm leidingen twt ed. |
| | loze leiding | | lepehoek door bouwkundige aannemer te voorzien |
| | aansluiting wamachine | | vloerverwarming verdeler |
| | aansluiting droger | | mechanische ventilatie wtw unit |
| | aansluiting koelkast | | |
| | aansluiting afzuigkap | | |
| | plafond lichtpunt | | |

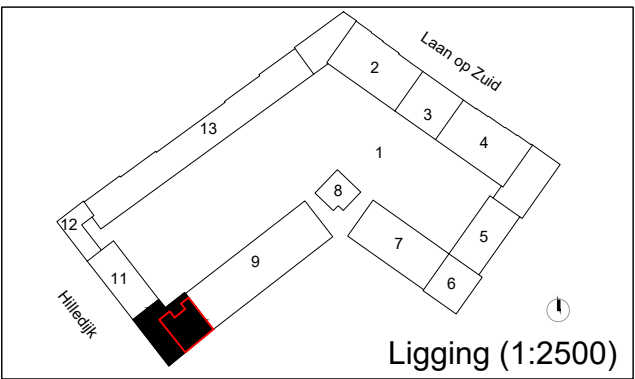

Ligging (1:2500)

Woningtype 10-05-01
Bouwplan KOER - blok 10
Parkstad blok I - Rotterdam


De op deze tekening aangegeven maten zijn millimeters en benaderen de werkelijkheid, maar hier kunnen geen rechten aan worden ontleend. Alle installatie voorzieningen zijn indicatief en kunnen na technische uitwerking nog wijzigen. Voor toilet en badkamer sanitair en de keuken zie de NUL-tekeningen.

Fase: contract
Datum: 15-02-2022
Formaat: A3
Schaal: 1:50
Peil = 5650mm + NAP

VORM
KOER



Principeddoorsnede 1:100

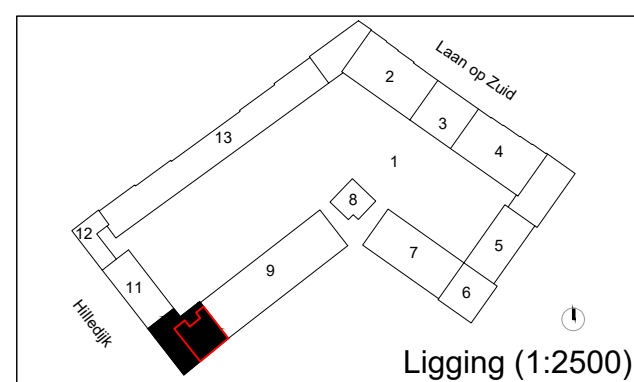

Woningtype 10-05-01
Bouwplan KOER - blok 10
Parkstad blok I - Rotterdam


De op deze tekening aangegeven maten zijn millimeters en benaderen de werkelijkheid, maar hier kunnen geen rechten aan worden ontleend. Alle installatie voorzieningen zijn indicatief en kunnen na technische uitwerking nog wijzigen. Voor toilet en badkamer sanitair en de keukens zie de NUL-tekeningen.

Fase: contract
Datum: 15-02-2022
Formaat: A3
Schaal: 1:50
Peil = 5650mm + NAP

VORM
KOER



Aanzicht 1:100

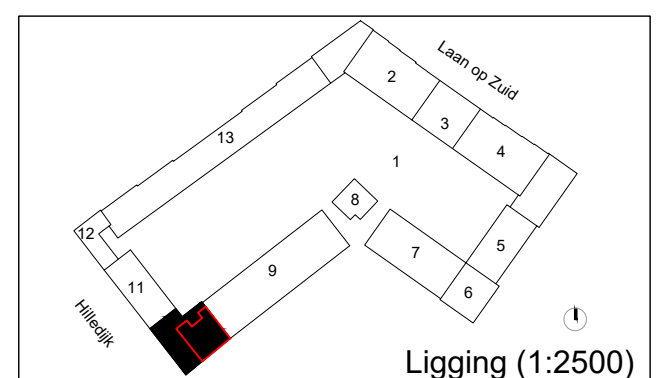

Woningtype 10-05-01
Bouwplan KOER - blok 10
Parkstad blok I - Rotterdam

De op deze tekening aangegeven maten zijn millimeters en benaderen de werkelijkheid, maar hier kunnen geen rechten aan worden ontleend. Alle installatie voorzieningen zijn indicatief en kunnen na technische uitwerking nog wijzigen. Voor toilet en badkamer sanitair en de keukens zie de NUL-tekeningen.

Fase: contract
Datum: 15-02-2022
Formaat: A3
Schaal: 1:100
Peil = 5650mm + NAP

VORM
KOER