



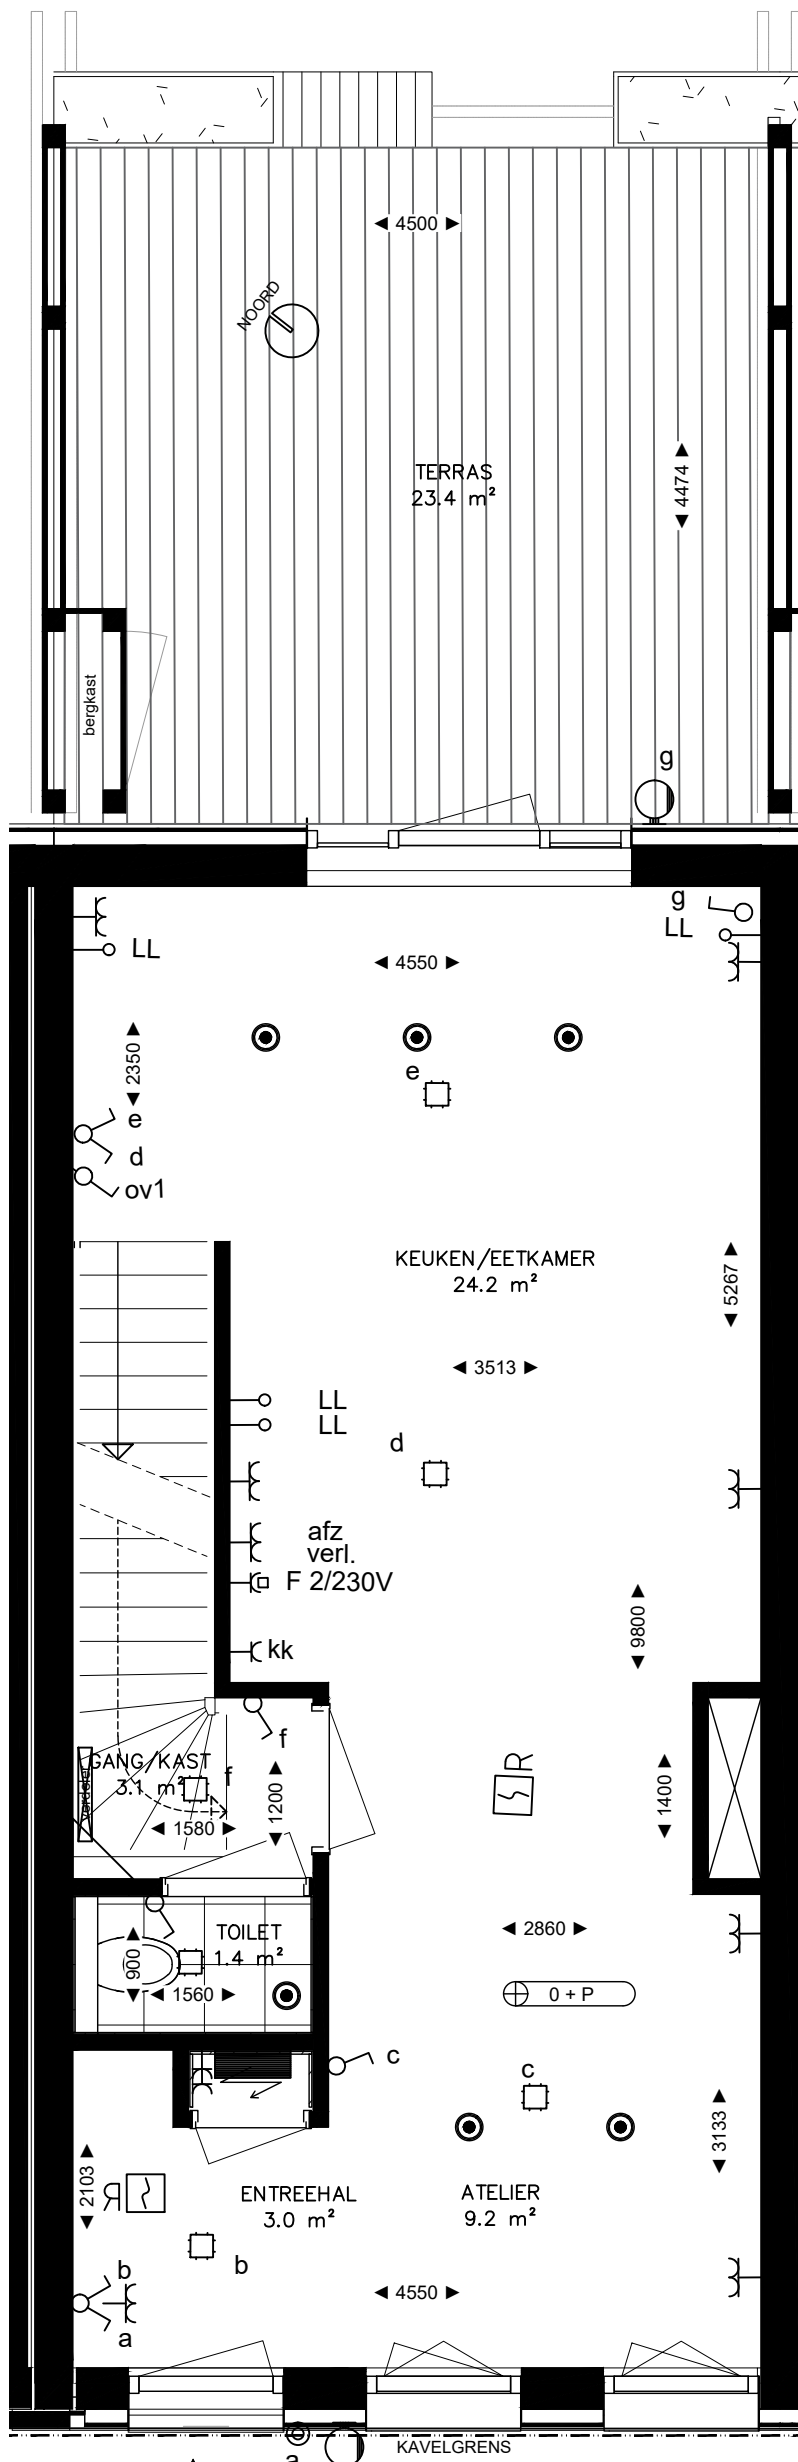

Plattegrond begane grond

RENVOOI

- enkelpolige schakelaar
- serie schakelaar
- wissel schakelaar
- enkele wandcontactdoos
- dubbele wandcontactdoos
- F 2/230V aansluiting elektrisch fornuis 2x230V
- LL loze leiding
- wa aansluiting wamachine
- dr aansluiting droger
- kk aansluiting koelkast
- afz aansluiting afzuigkap
- plafond lichtpunt
- buitenlichtpunt
- beldrukker
- rookmelder
- DV deurvideo monitor
- mechanische ventilatie ventiel (indicatief)
- vrij houden ivm leidingen wtw ed.
- lepehoek door bouwkundige aannemer te voorzien
- vloerverwarming verdeler
- mechanische ventilatie wtw unit

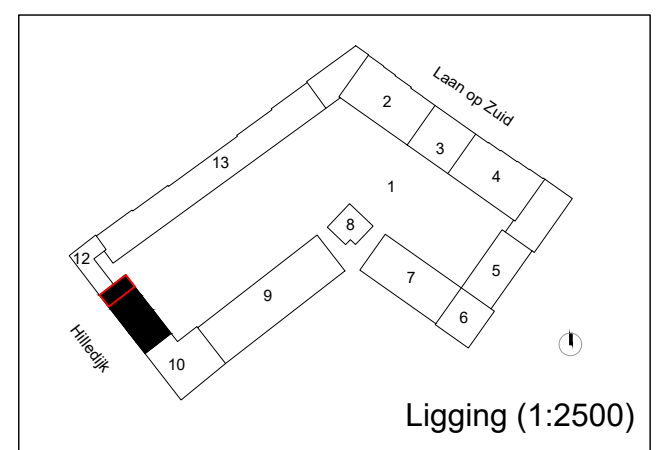

Ligging (1:2500)


Woningtype 11-00-05
Bouwplan KOER - blok 11
Parkstad blok I - Rotterdam

De op deze tekening aangegeven maten zijn millimeters en benaderen de werkelijkheid, maar hier kunnen geen rechten aan worden ontleend. Alle installatie voorzieningen zijn indicatief en kunnen na technische uitwerking nog wijzigen. Voor toilet en badkamer sanitair en de keuken zie de NUL-tekeningen.

Fase: contract
Datum: 15-02-2022
Formaat: A3
Schaal: 1:50
Peil = 5650mm + NAP

VORM
KOER

RENVOOI

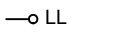- 
- enkelpolige schakelaar

serie schakelaar

wissel schakelaar

enkele wandcontactdoos

dubbele wandcontactdoos

aansluiting elektrisch fornuis 2x230V

loze leiding

aansluiting wamachine

aansluiting droger

aansluiting koelkast

aansluiting afzuigkap

plafond lichtpunt

buitenlichtpunt

beldrukker

rookmelder

deurvideo monitor


mechanische ventilatie ventiel (indicatief)

vrij houden ivm leidingen wtw ed.


lepehoek door bouwkundige aannemer te voorzien

vloerverwarming verdeler

mechanische ventilatie wtw unit

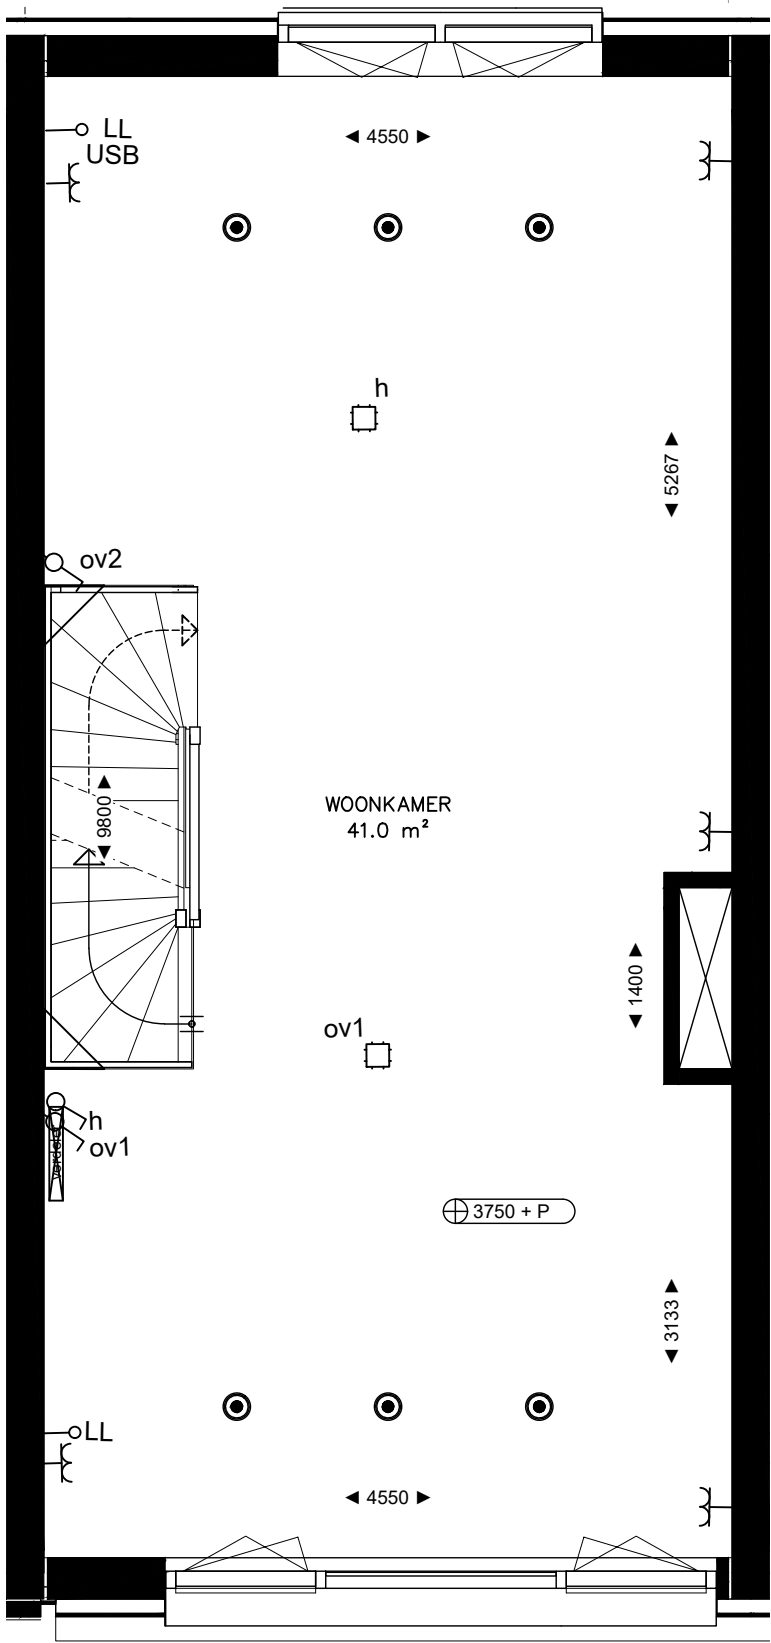

Plattegrond verdieping 1

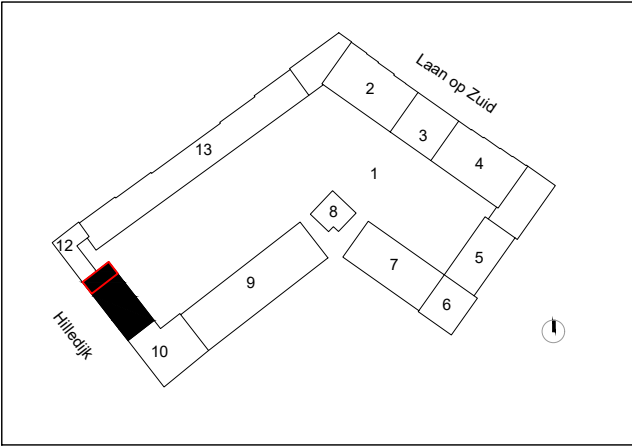


Woningtype 11-00-05
Bouwplan KOER - blok 11
Parkstad blok I - Rotterdam

De op deze tekening aangegeven maten zijn millimeters en benaderen de werkelijkheid, maar hier kunnen geen rechten aan worden ontleend. Alle installatie voorzieningen zijn indicatief en kunnen na technische uitwerking nog wijzigen. Voor toilet en badkamer sanitair en de keuken zie de NUL-tekeningen.


Fase: contract
Datum: 15-02-2022
Formaat: A3
Schaal: 1:50
Peil = 5650mm + NAP



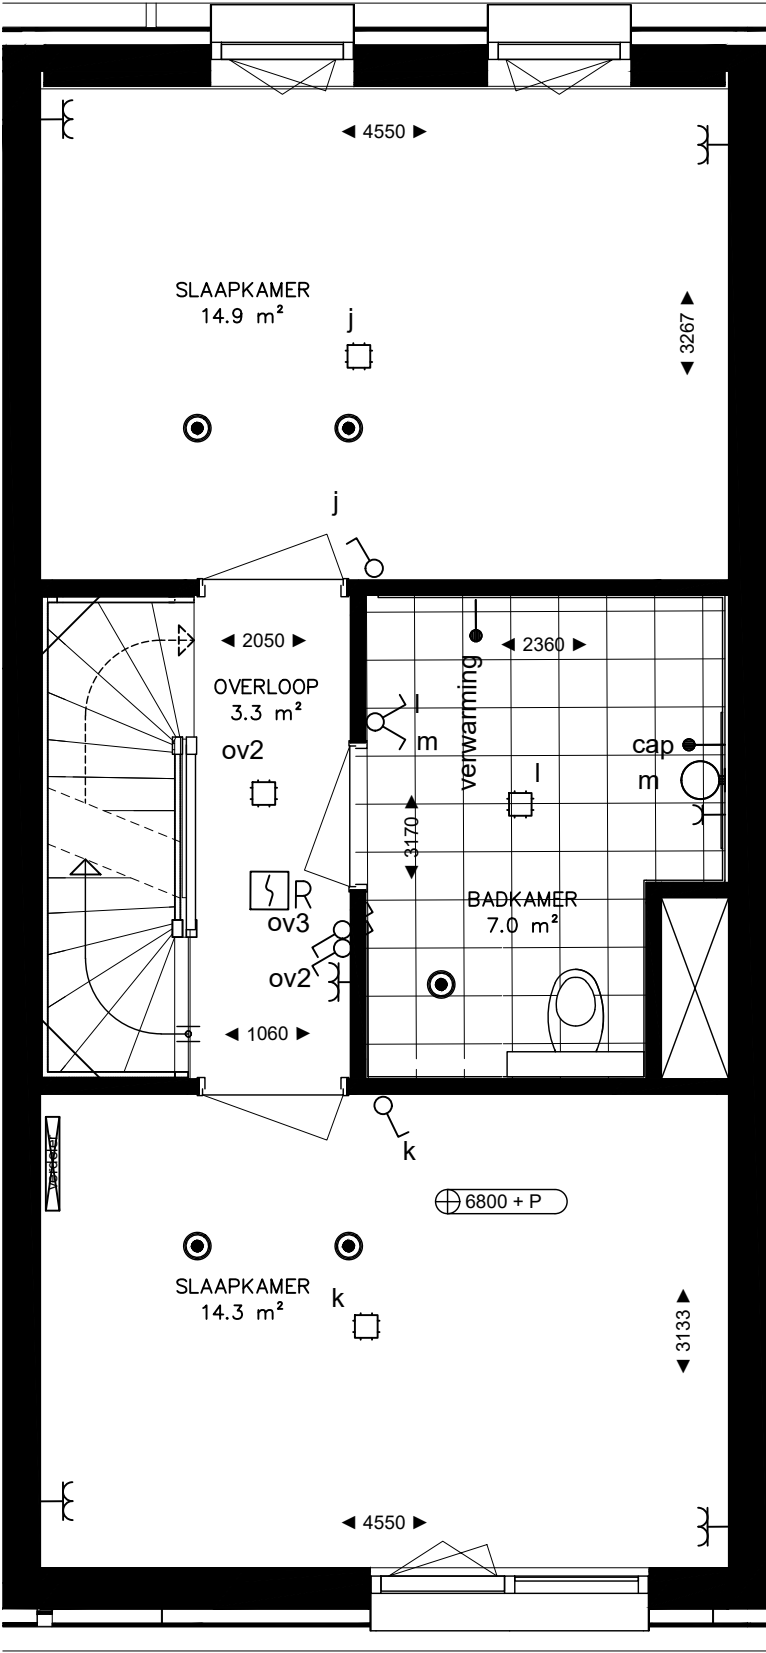

Plattegrond verdieping 2

RENVOOI	
	enkelpolige schakelaar
	serie schakelaar
	wissel schakelaar
	enkele wandcontactdoos
	dubbele wandcontactdoos
	aansluiting elektrisch fornuis 2x230V
	loze leiding
	aansluiting wamachine
	aansluiting droger
	aansluiting koelkast
	aansluiting afzuigkap
	plafond lichtpunt
	buitenlichtpunt
	beldrukker
	rookmelder
	deurvideo monitor
	mechanische ventilatie ventiel (indicatief)
	vrij houden ivm leidingen wtw ed.
	lepehoek door bouwkundige aannemer te voorzien
	vloerverwarming verdeler
	mechanische ventilatie wtw unit

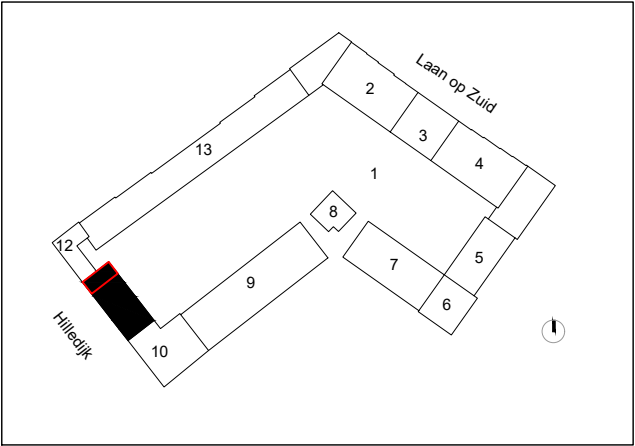


Woningtype 11-00-05
Bouwplan KOER - blok 11
Parkstad blok I - Rotterdam

De op deze tekening aangegeven maten zijn millimeters en benaderen de werkelijkheid, maar hier kunnen geen rechten aan worden ontleend. Alle installatie voorzieningen zijn indicatief en kunnen na technische uitwerking nog wijzigen. Voor toilet en badkamer sanitair en de keuken zie de NUL-tekeningen.


Fase: contract
Datum: 15-02-2022
Formaat: A3
Schaal: 1:50
Peil = 5650mm + NAP



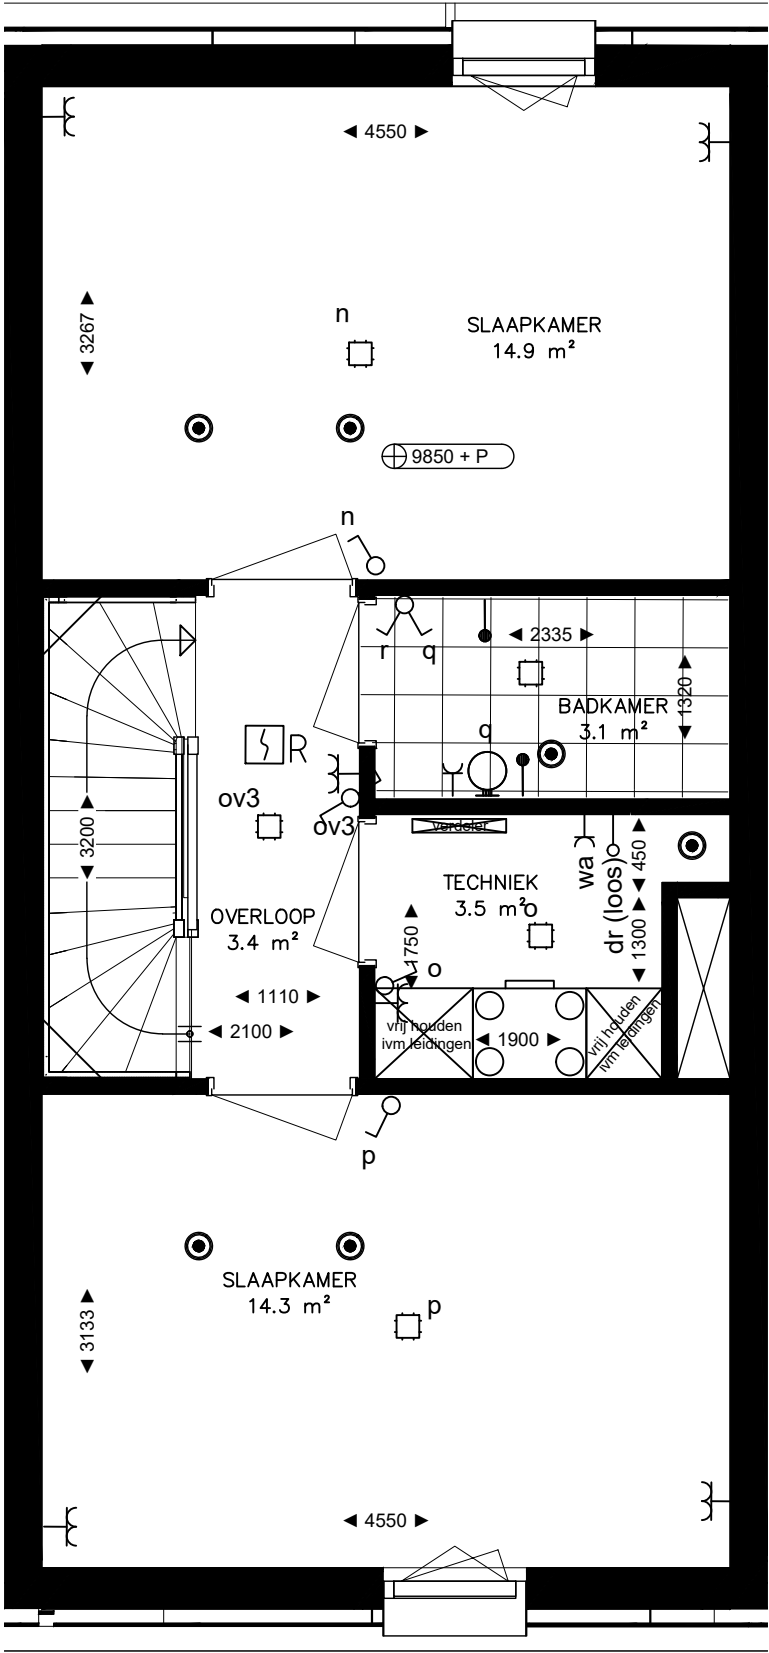

Plattegrond verdieping 3

RENVOOI	
	enkelpolige schakelaar
	serie schakelaar
	wissel schakelaar
	enkele wandcontactdoos
	dubbele wandcontactdoos
	aansluiting elektrisch fornuis 2x230V
	loze leiding
	aansluiting wamachine
	aansluiting droger
	aansluiting koelkast
	aansluiting afzuigkap
	plafond lichtpunt
	buitenlichtpunt
	beldrukker
	rookmelder
	deurvideo monitor
	mechanische ventilatie ventiel (indicatief)
	vrij houden ivm leidingen wtw ed.
	lepehoek door bouwkundige aannemer te voorzien
	vloerverwarming verdeler
	mechanische ventilatie wtw unit

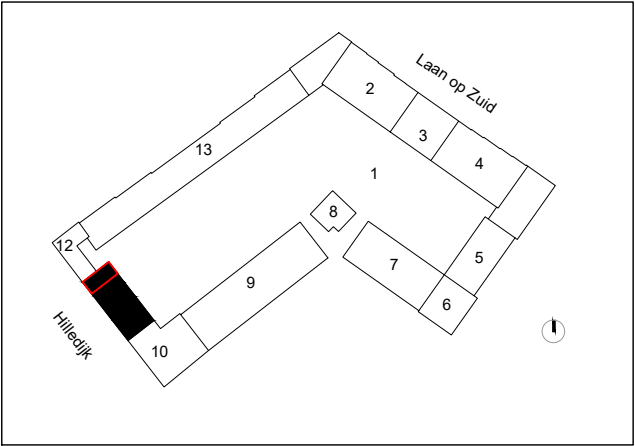


Woningtype 11-00-05
Bouwplan KOER - blok 11
Parkstad blok I - Rotterdam


De op deze tekening aangegeven maten zijn millimeters en benaderen de werkelijkheid, maar hier kunnen geen rechten aan worden ontleend. Alle installatie voorzieningen zijn indicatief en kunnen na technische uitwerking nog wijzigen. Voor toilet en badkamer sanitair en de keuken zie de NUL-tekeningen.

Fase: contract
Datum: 15-02-2022
Formaat: A3
Schaal: 1:50
Peil = 5650mm + NAP



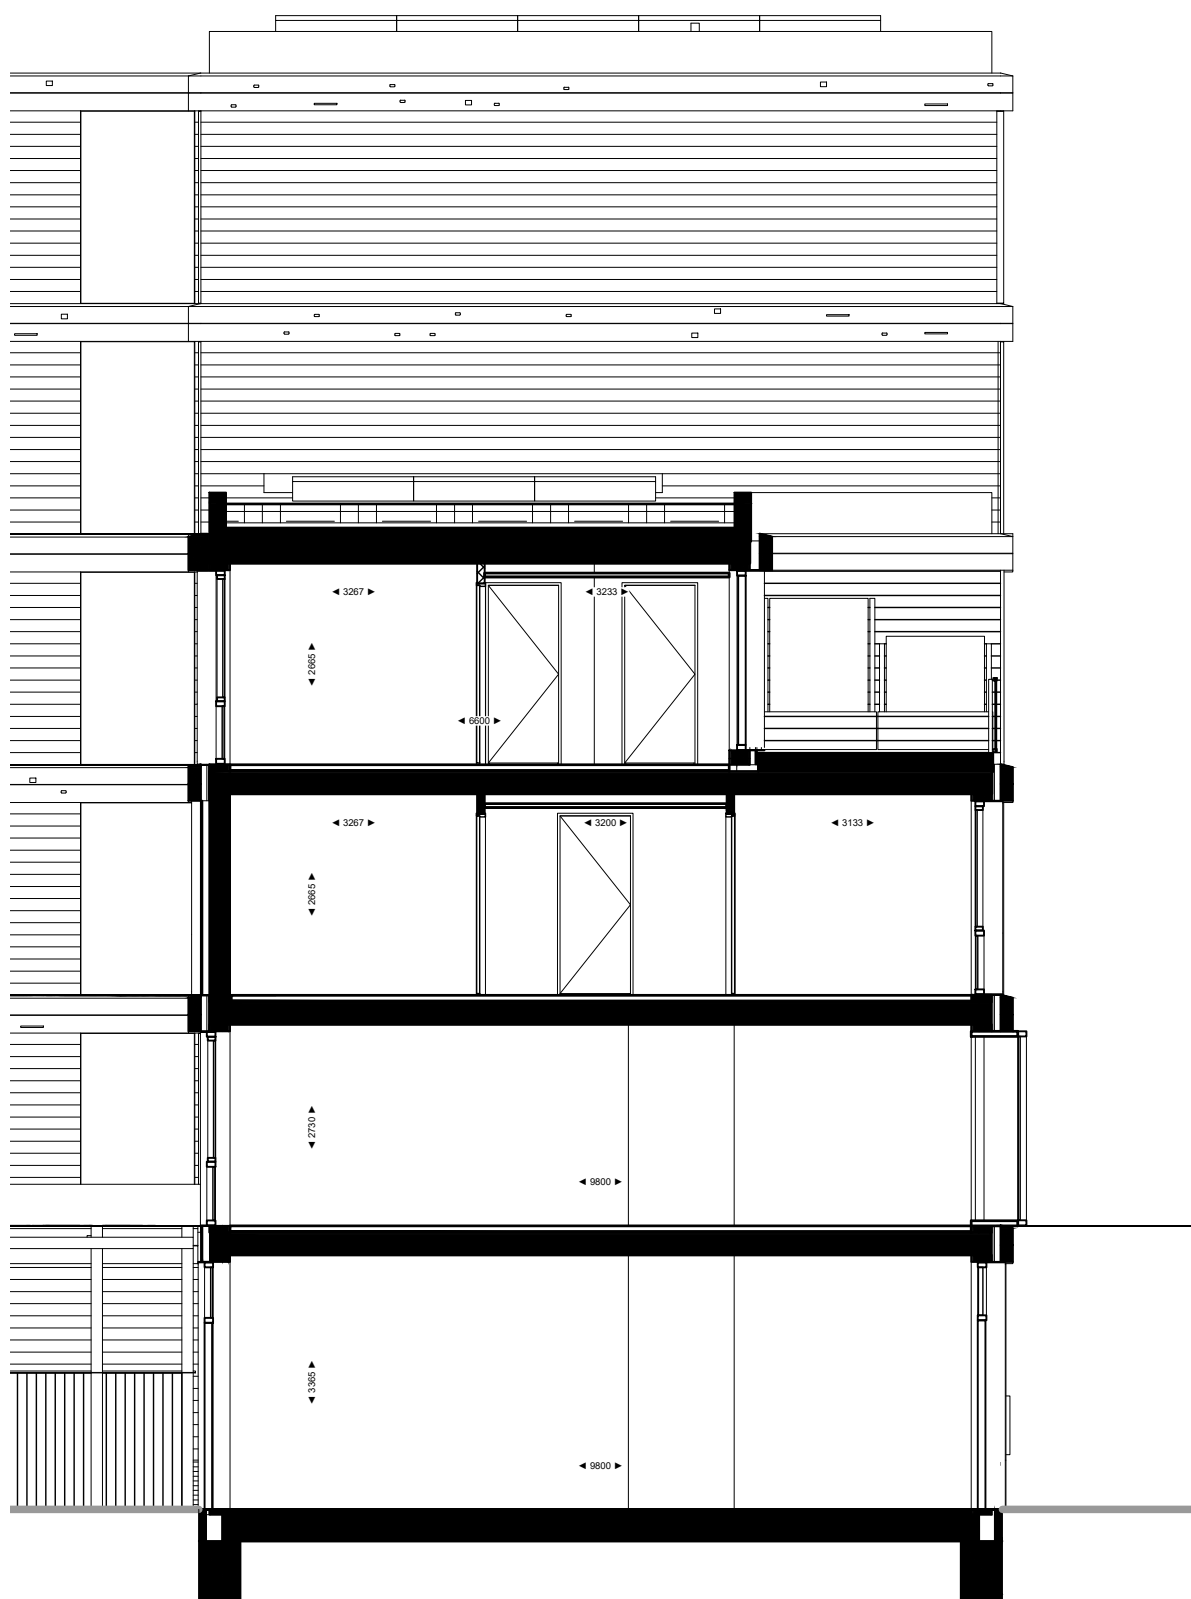

Principedoorsnede (bovenste verdieping wijkt af en is over de volledige breedte)

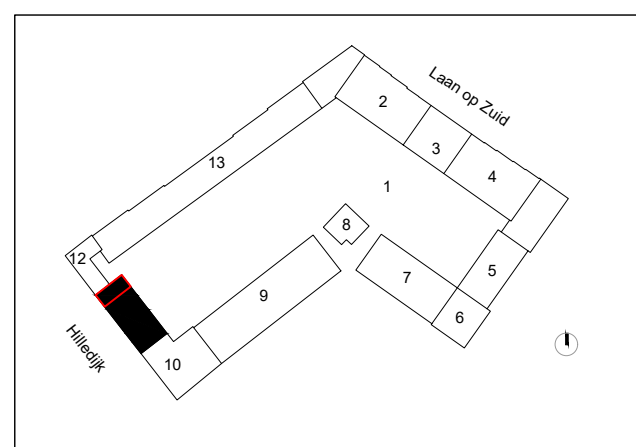


Woningtype 11-00-05
Bouwplan KOER - blok 11
Parkstad blok I - Rotterdam


De op deze tekening aangegeven maten zijn millimeters en benaderen de werkelijkheid, maar hier kunnen geen rechten aan worden ontleend. Alle installatie voorzieningen zijn indicatief en kunnen na technische uitwerking nog wijzigen. Voor toilet en badkamer sanitair en de keukens zie de NUL-tekeningen.

Fase: contract
Datum: 15-02-2022
Formaat: A3
Schaal: 1:100
Peil = 5650mm + NAP

VORM
KOER

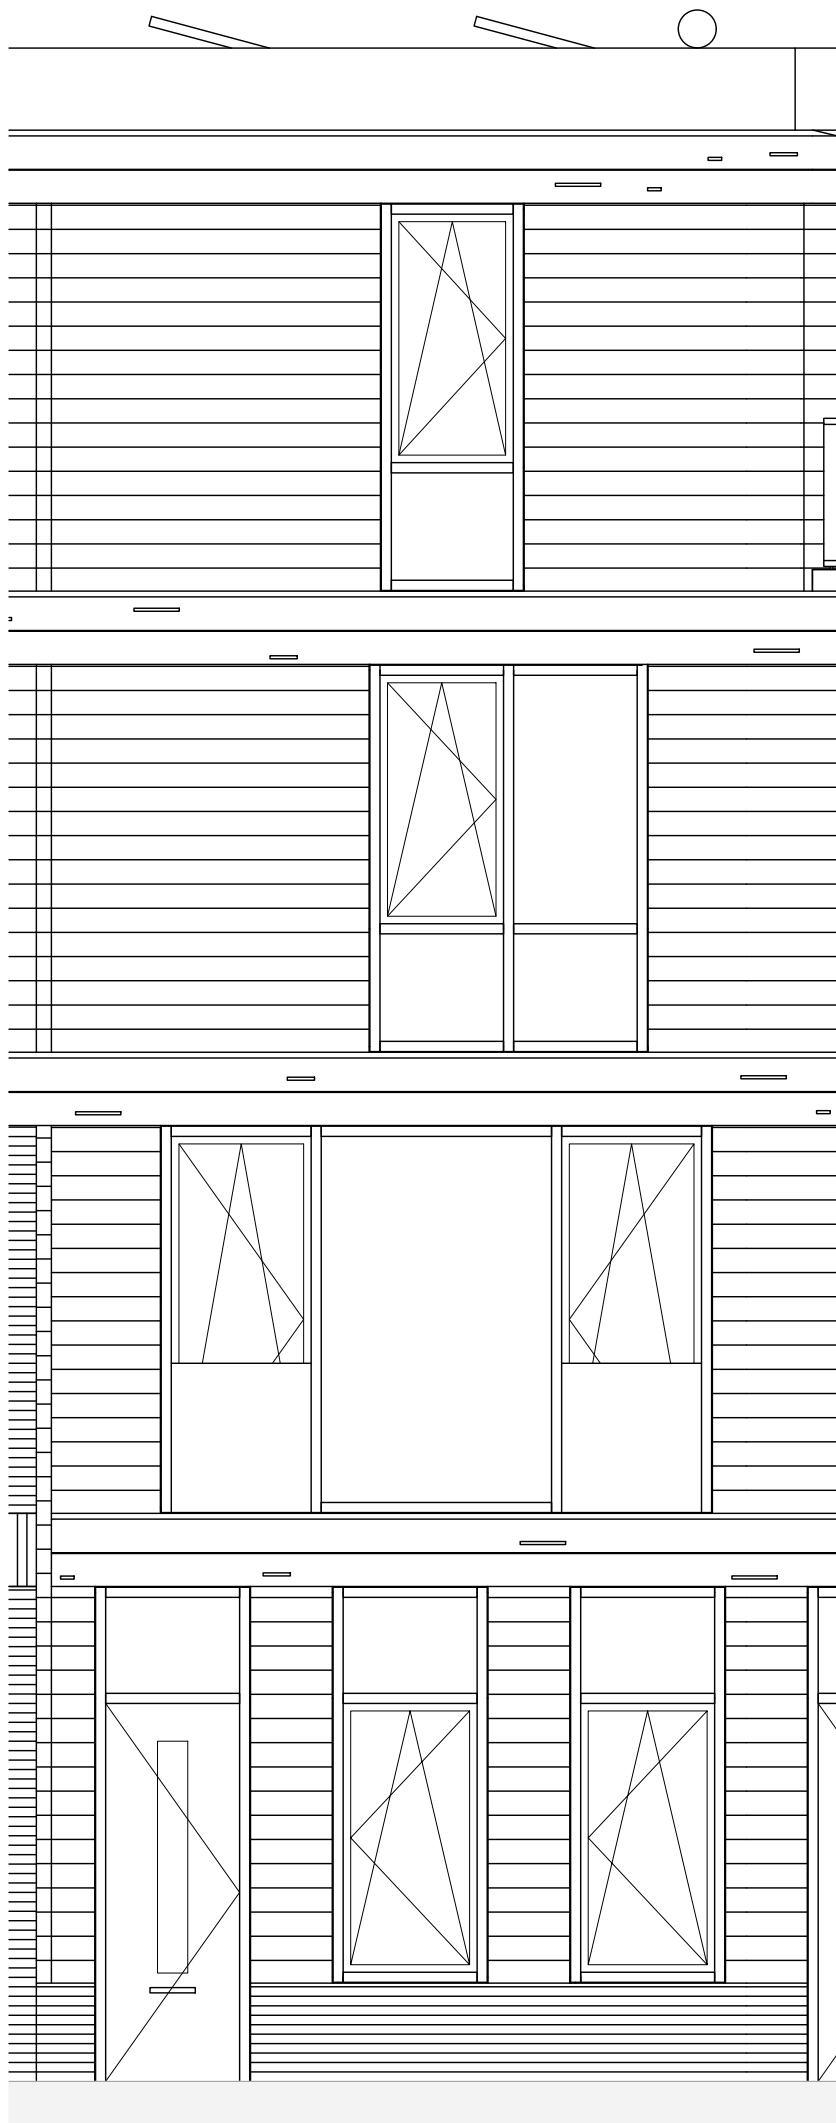

Aanzicht

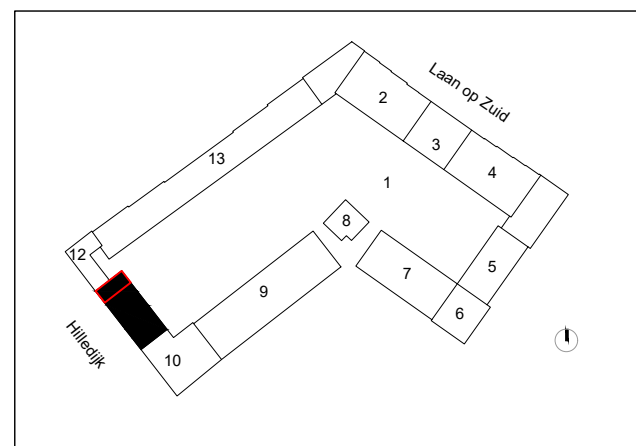

Woningtype 11-00-05
Bouwplan KOER - blok 11
Parkstad blok I - Rotterdam

De op deze tekening aangegeven maten zijn millimeters en benaderen de werkelijkheid, maar hier kunnen geen rechten aan worden ontleend. Alle installatie voorzieningen zijn indicatief en kunnen na technische uitwerking nog wijzigen. Voor toilet en badkamer sanitair en de keuken zie de NUL-tekeningen.

Fase: contract
Datum: 15-02-2022
Formaat: A3
Schaal: 1:50
Peil = 5650mm + NAP

VORM
KOER