



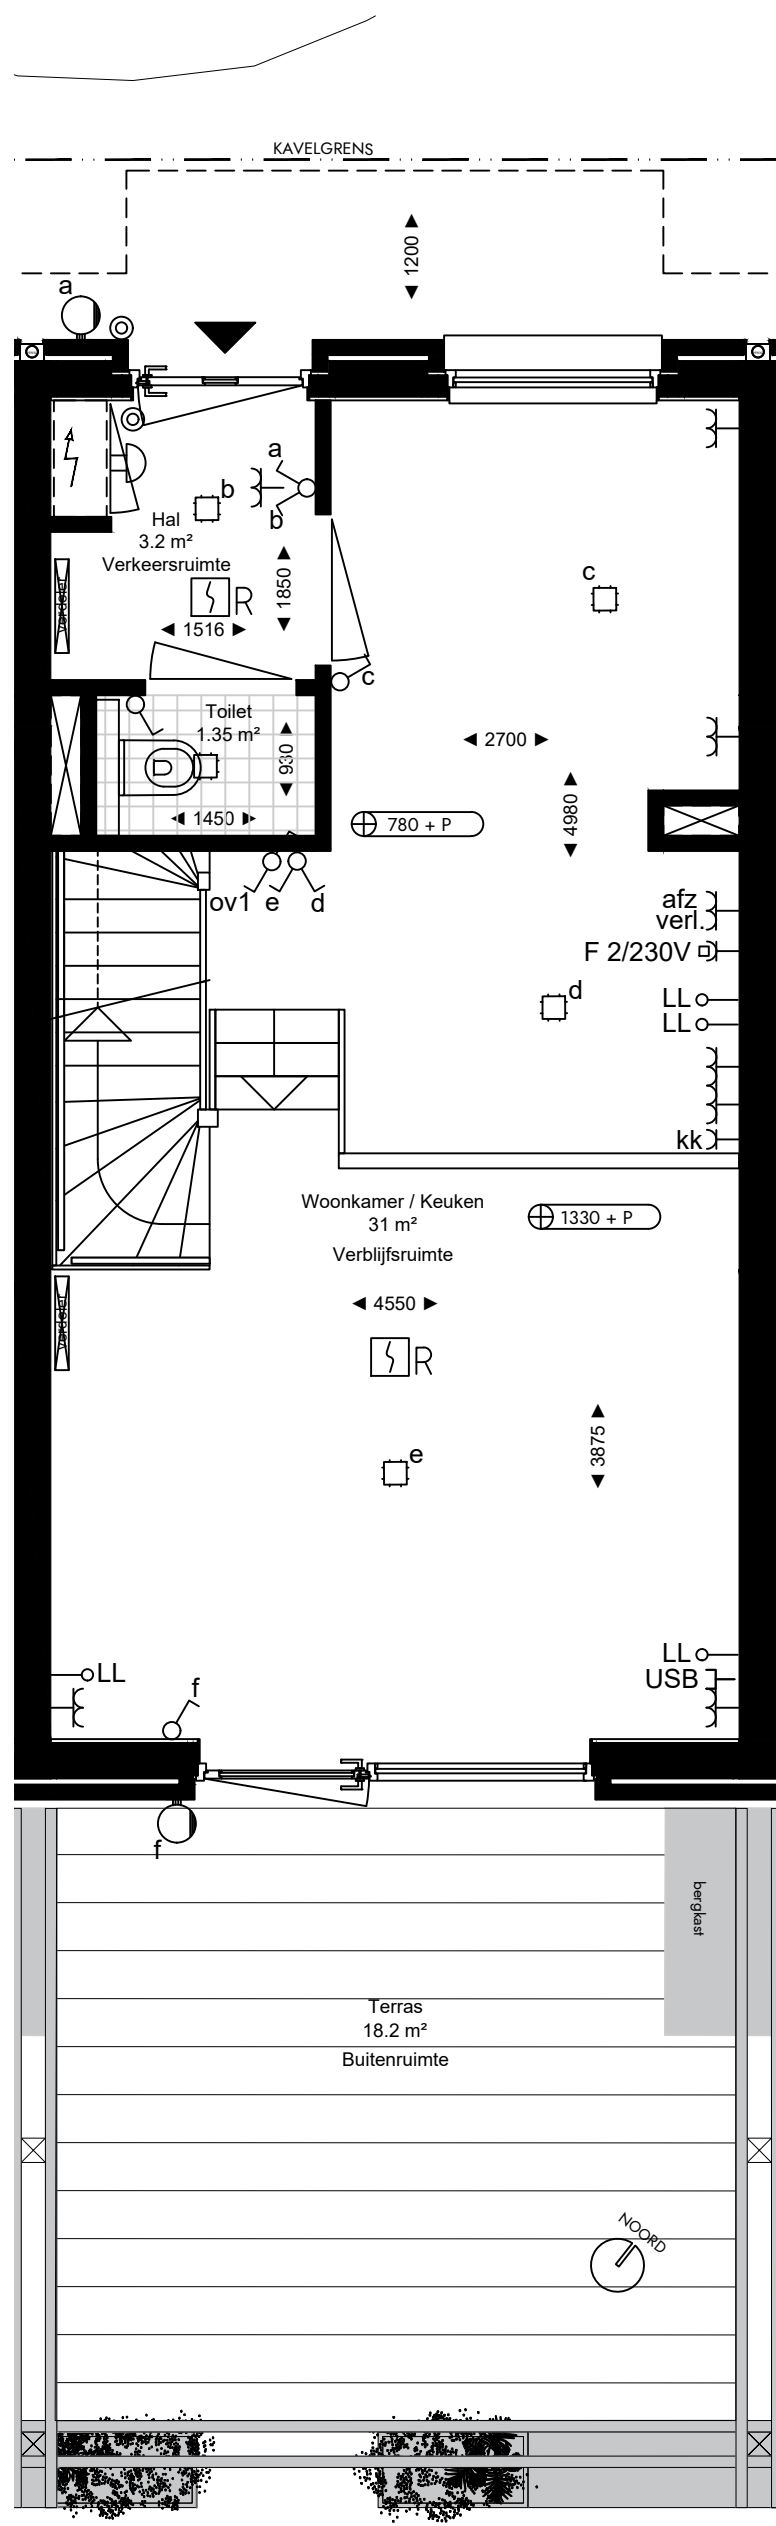

Plattegrond begane grond

RENVOOI

- enkelpolige schakelaar
- serie schakelaar
- wissel schakelaar
- enkele wandcontactdoos
- dubbele wandcontactdoos
- F 2/230V aansluiting elektrisch fornuis 2x230V
- LL loze leiding
- wa aansluiting wamachine
- dr aansluiting droger
- kk aansluiting koelkast
- afz aansluiting afzuigkap
- plafond lichtpunt
- buitenlichtpunt
- beldrukker
- rookmelder
- DV deurvideo monitor
- mechanische ventilatie ventiel (indicatief)
- vrij houden ivm leidingen wtw ed.
- lepehoek door bouwkundige aannemer te voorzien
- vloerverwarming verdeler
- mechanische ventilatie wtw unit

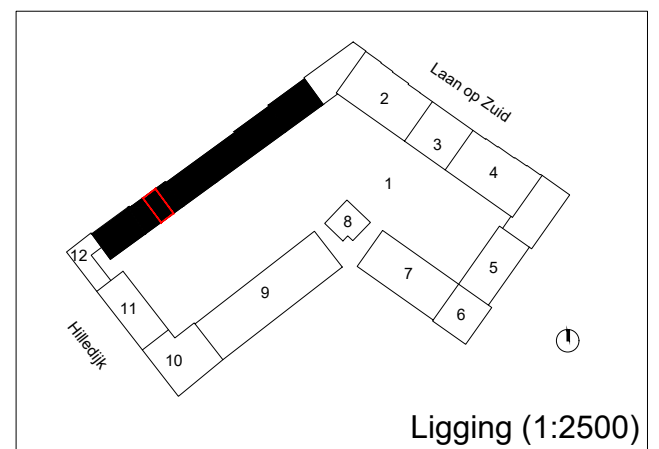


Ligging (1:2500)

Woningtype 13-00-05
Bouwplan KOER - blok 13
Parkstad blok I - Rotterdam

De op deze tekening aangegeven maten zijn millimeters en benaderen de werkelijkheid, maar hier kunnen geen rechten aan worden ontleend. Alle installatie voorzieningen zijn indicatief en kunnen na technische uitwerking nog wijzigen. Voor toilet en badkamer sanitair en de keuken zie de NUL-tekeningen.


Fase: contract
Datum: 15-02-2022
Formaat: A3
Schaal: 1:50
Peil = 4470mm + NAP



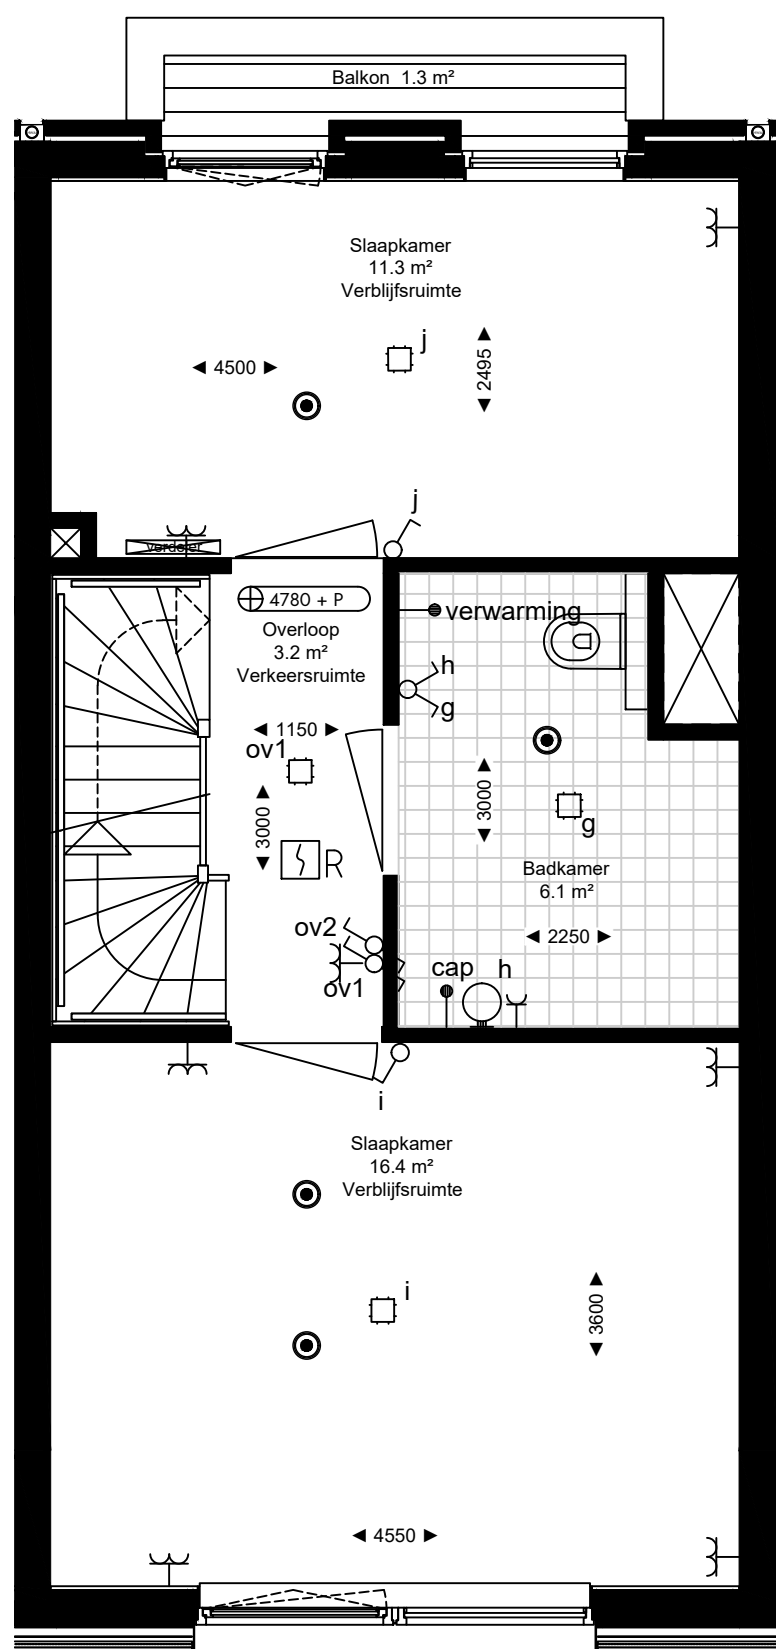

Plattegrond verdieping 1

RENVOOI	
	enkelpolige schakelaar
	serie schakelaar
	wissel schakelaar
	enkele wandcontactdoos
	dubbele wandcontactdoos
	aansluiting elektrisch fornuis 2x230V
	loze leiding
	aansluiting wamachine
	aansluiting droger
	aansluiting koelkast
	aansluiting afzuigkap
	plafond lichtpunt
	buitenlichtpunt
	beldrukker
	rookmelder
	deurvideo monitor
	mechanische ventilatie ventiel (indicatief)
	vrij houden ivm leidingen wtw ed.
	lepehoek door bouwkundige aannemer te voorzien
	vloerverwarming verdeler
	mechanische ventilatie wtw unit

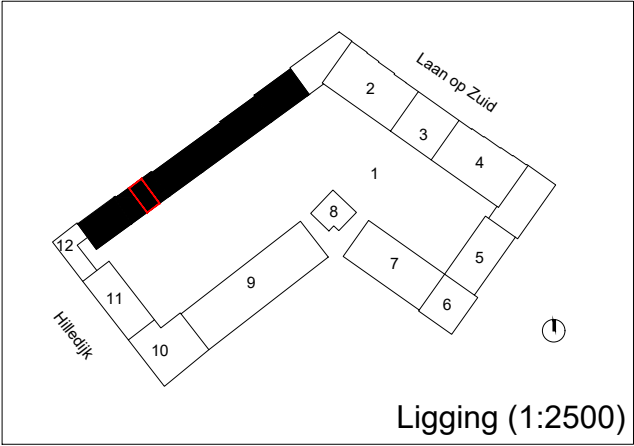


Woningtype 13-00-05
Bouwplan KOER - blok 13
Parkstad blok I - Rotterdam

De op deze tekening aangegeven maten zijn millimeters en benaderen de werkelijkheid, maar hier kunnen geen rechten aan worden ontleend. Alle installatie voorzieningen zijn indicatief en kunnen na technische uitwerking nog wijzigen. Voor toilet en badkamer sanitair en de keuken zie de NUL-tekeningen.


Fase: contract
Datum: 15-02-2022
Formaat: A3
Schaal: 1:50
Peil = 4470mm + NAP

VORM
KOER

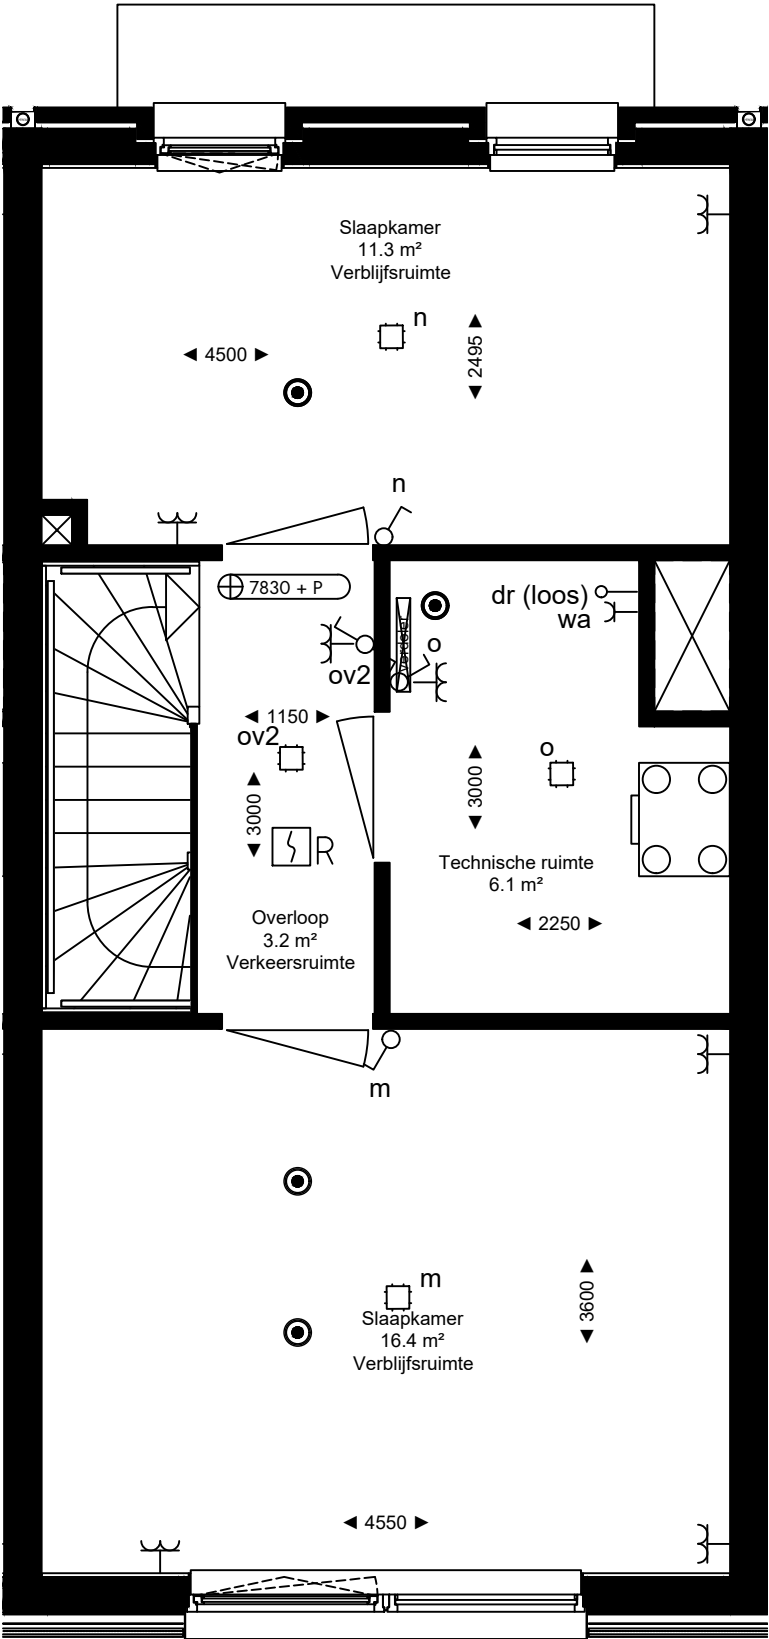

Plattegrond verdieping 2

RENVOOI	
	enkelpolige schakelaar
	serie schakelaar
	wissel schakelaar
	enkele wandcontactdoos
	dubbele wandcontactdoos
	aansluiting elektrisch fornuis 2x230V
	loze leiding
	aansluiting wamachine
	aansluiting droger
	aansluiting koelkast
	aansluiting afzuigkap
	plafond lichtpunt
	buitenlichtpunt
	beldrukker
	rookmelder
	deurvideo monitor
	mechanische ventilatie ventiel (indicatief)
	vrij houden ivm leidingen wtw ed.
	lepehoek door bouwkundige aannemer te voorzien
	vloerverwarming verdeler
	mechanische ventilatie wtw unit

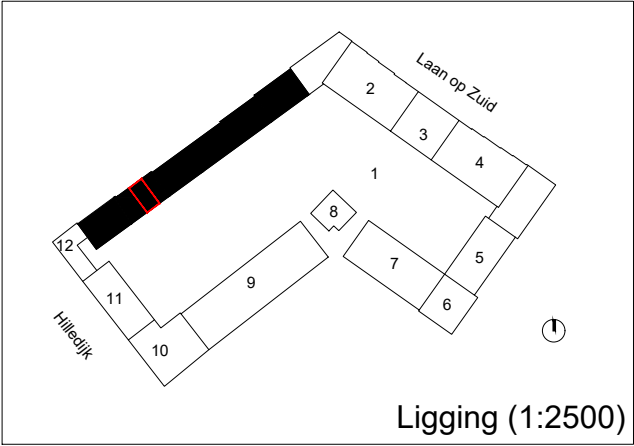


Woningtype 13-00-05
Bouwplan KOER - blok 13
Parkstad blok I - Rotterdam


De op deze tekening aangegeven maten zijn millimeters en benaderen de werkelijkheid, maar hier kunnen geen rechten aan worden ontleend. Alle installatie voorzieningen zijn indicatief en kunnen na technische uitwerking nog wijzigen. Voor toilet en badkamer sanitair en de keuken zie de NUL-tekeningen.

Fase: contract
Datum: 15-02-2022
Formaat: A3
Schaal: 1:50
Peil = 4470mm + NAP



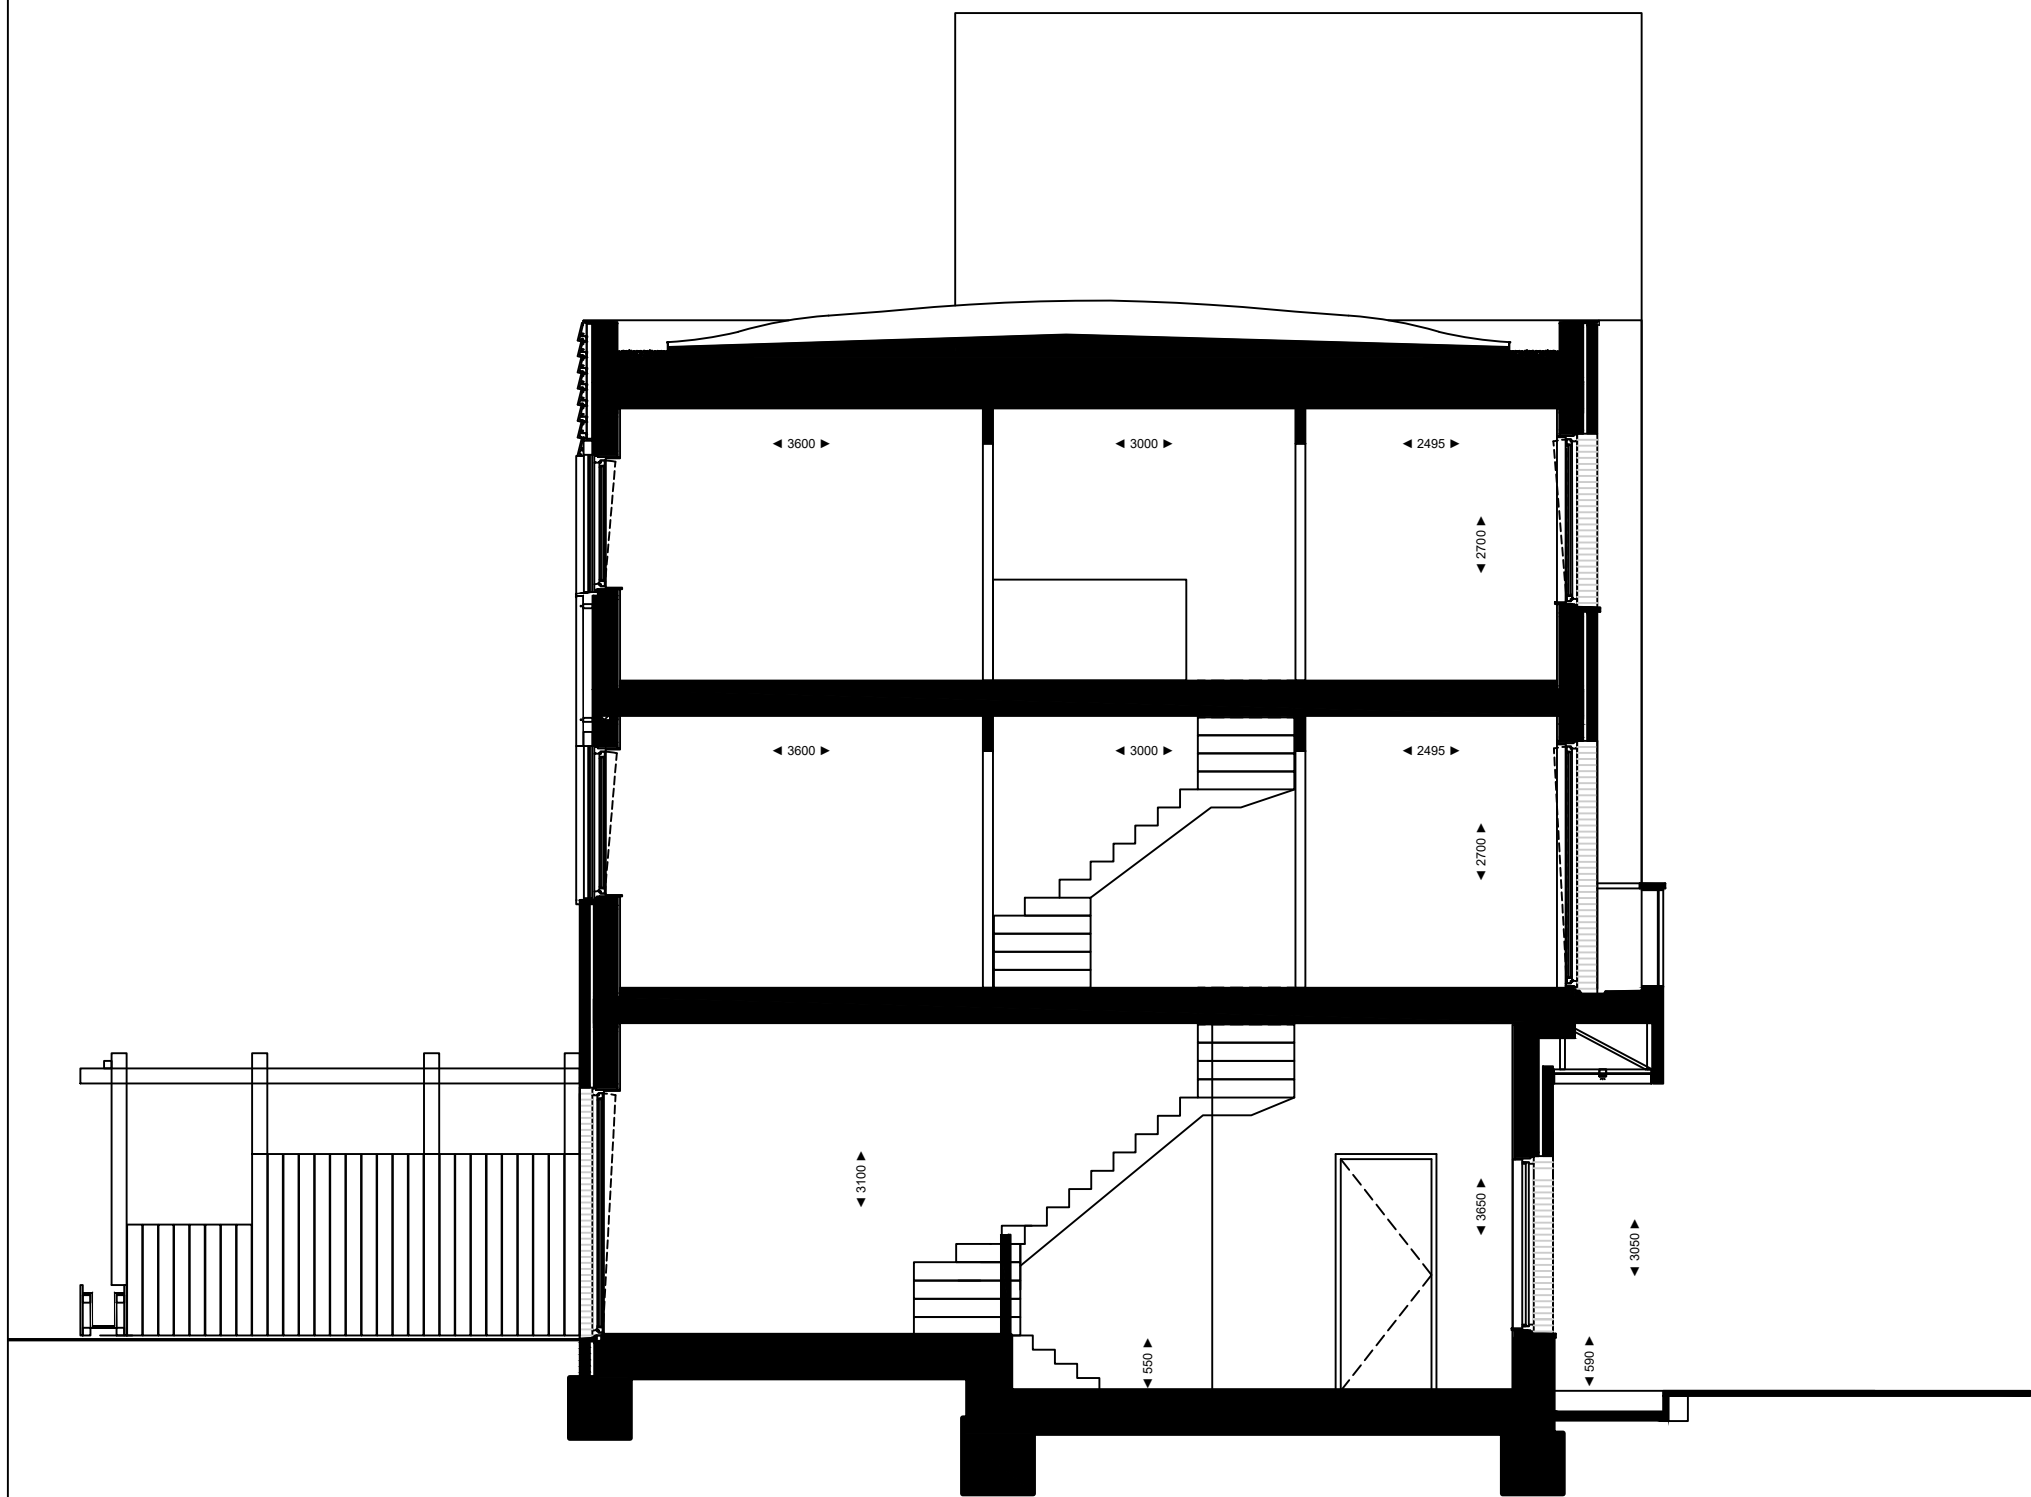

Principeddoorsnede

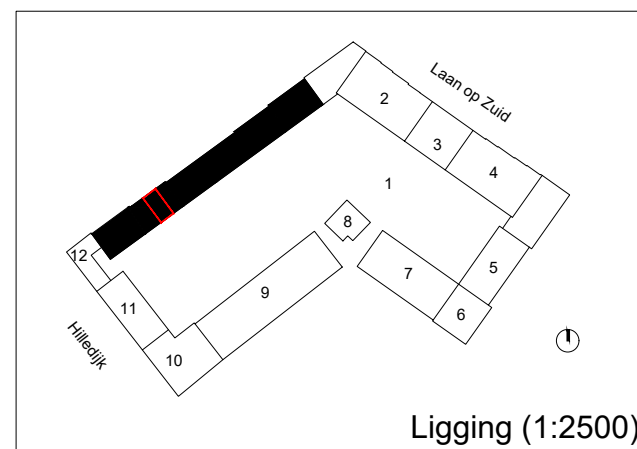


Ligging (1:2500)

Woningtype 13-00-05
Bouwplan KOER - blok 13
Parkstad blok I - Rotterdam

De op deze tekening aangegeven maten zijn millimeters en benaderen de werkelijkheid, maar hier kunnen geen rechten aan worden ontleend. Alle installatie voorzieningen zijn indicatief en kunnen na technische uitwerking nog wijzigen. Voor toilet en badkamer sanitair en de keuken zie de NUL-tekeningen.


Fase: contract
Datum: 15-02-2022
Formaat: A3
Schaal: 1:75
Peil = 4470mm + NAP

VORM
KOER

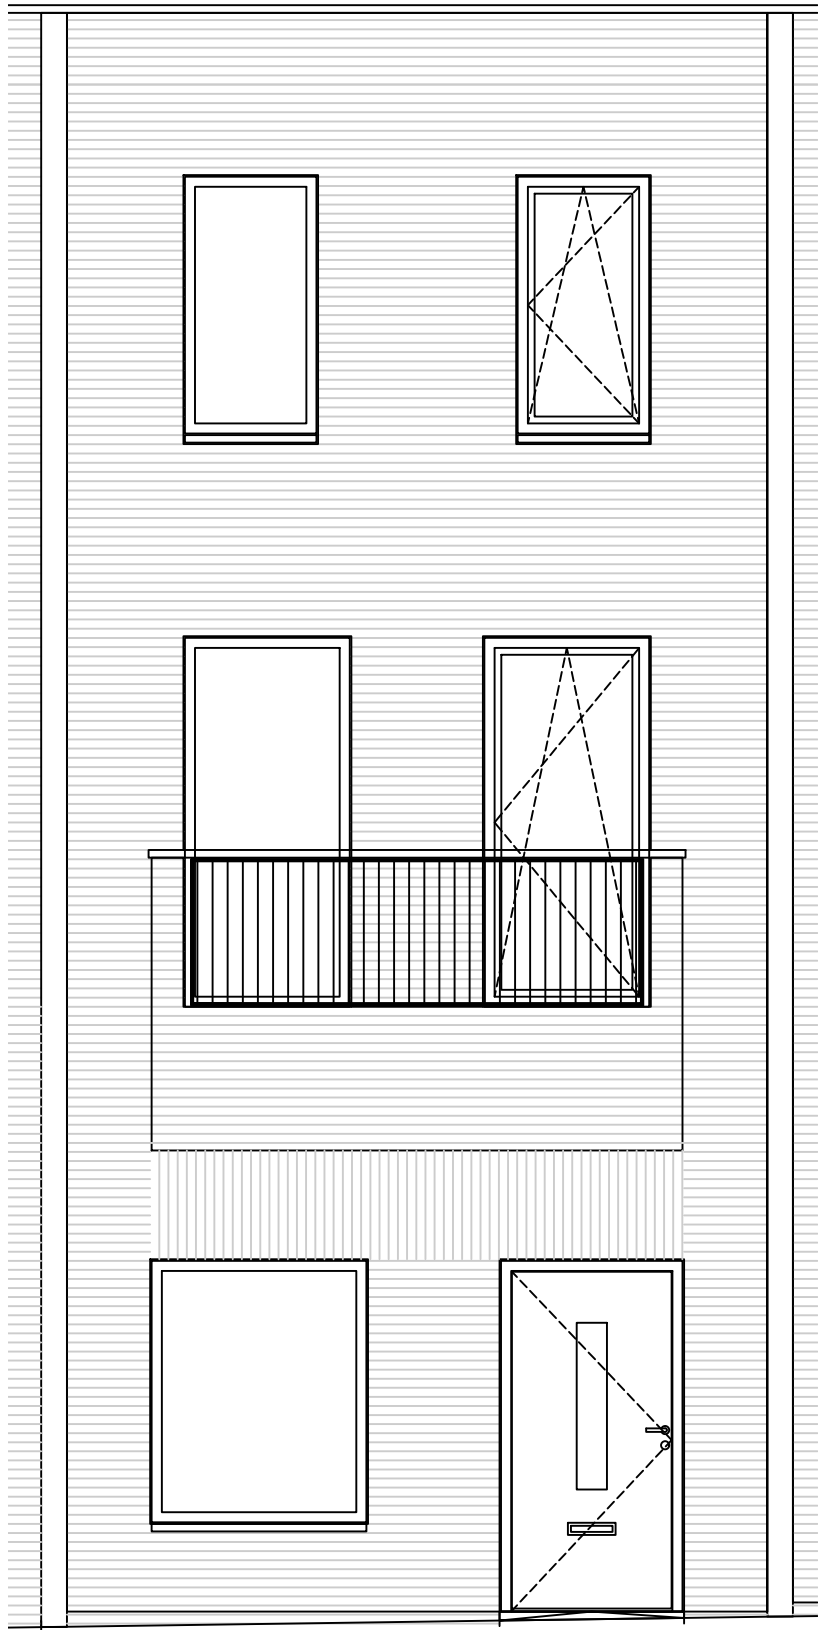

Aanzicht

RENVOOI	
	enkelpolige schakelaar
	serie schakelaar
	wissel schakelaar
	enkele wandcontactdoos
	dubbele wandcontactdoos
	aansluiting elektrisch fornuis 2x230V
	loze leiding
	aansluiting wamachine
	aansluiting droger
	aansluiting koelkast
	aansluiting afzuigkap
	plafond lichtpunt
	buitenlichtpunt
	beldrukker
	rookmelder
	deurvideo monitor
	mechanische ventilatie ventiel (indicatief)
	vrij houden ivm leidingen wtw ed.
	lepehoek door bouwkundige aannemer te voorzien
	vloerverwarming verdeler
	mechanische ventilatie wtw unit

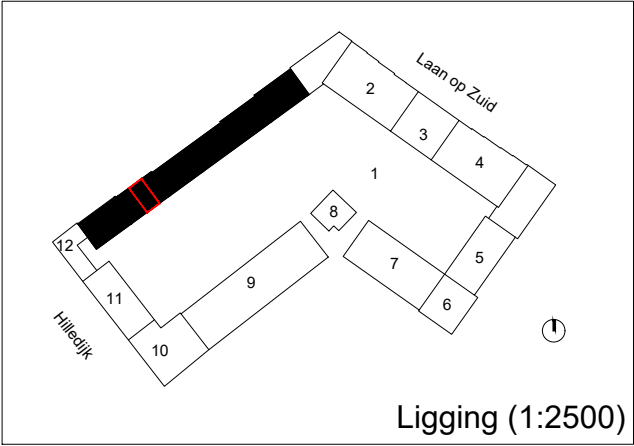

Ligging (1:2500)

Woningtype 13-00-05
Bouwplan KOER - blok 13
Parkstad blok I - Rotterdam

De op deze tekening aangegeven maten zijn millimeters en benaderen de werkelijkheid, maar hier kunnen geen rechten aan worden ontleend. Alle installatie voorzieningen zijn indicatief en kunnen na technische uitwerking nog wijzigen. Voor toilet en badkamer sanitair en de keuken zie de NUL-tekeningen.

Fase: contract
Datum: 15-02-2022
Formaat: A3
Schaal: 1:50
Peil = 4470mm + NAP

VORM
KOER