



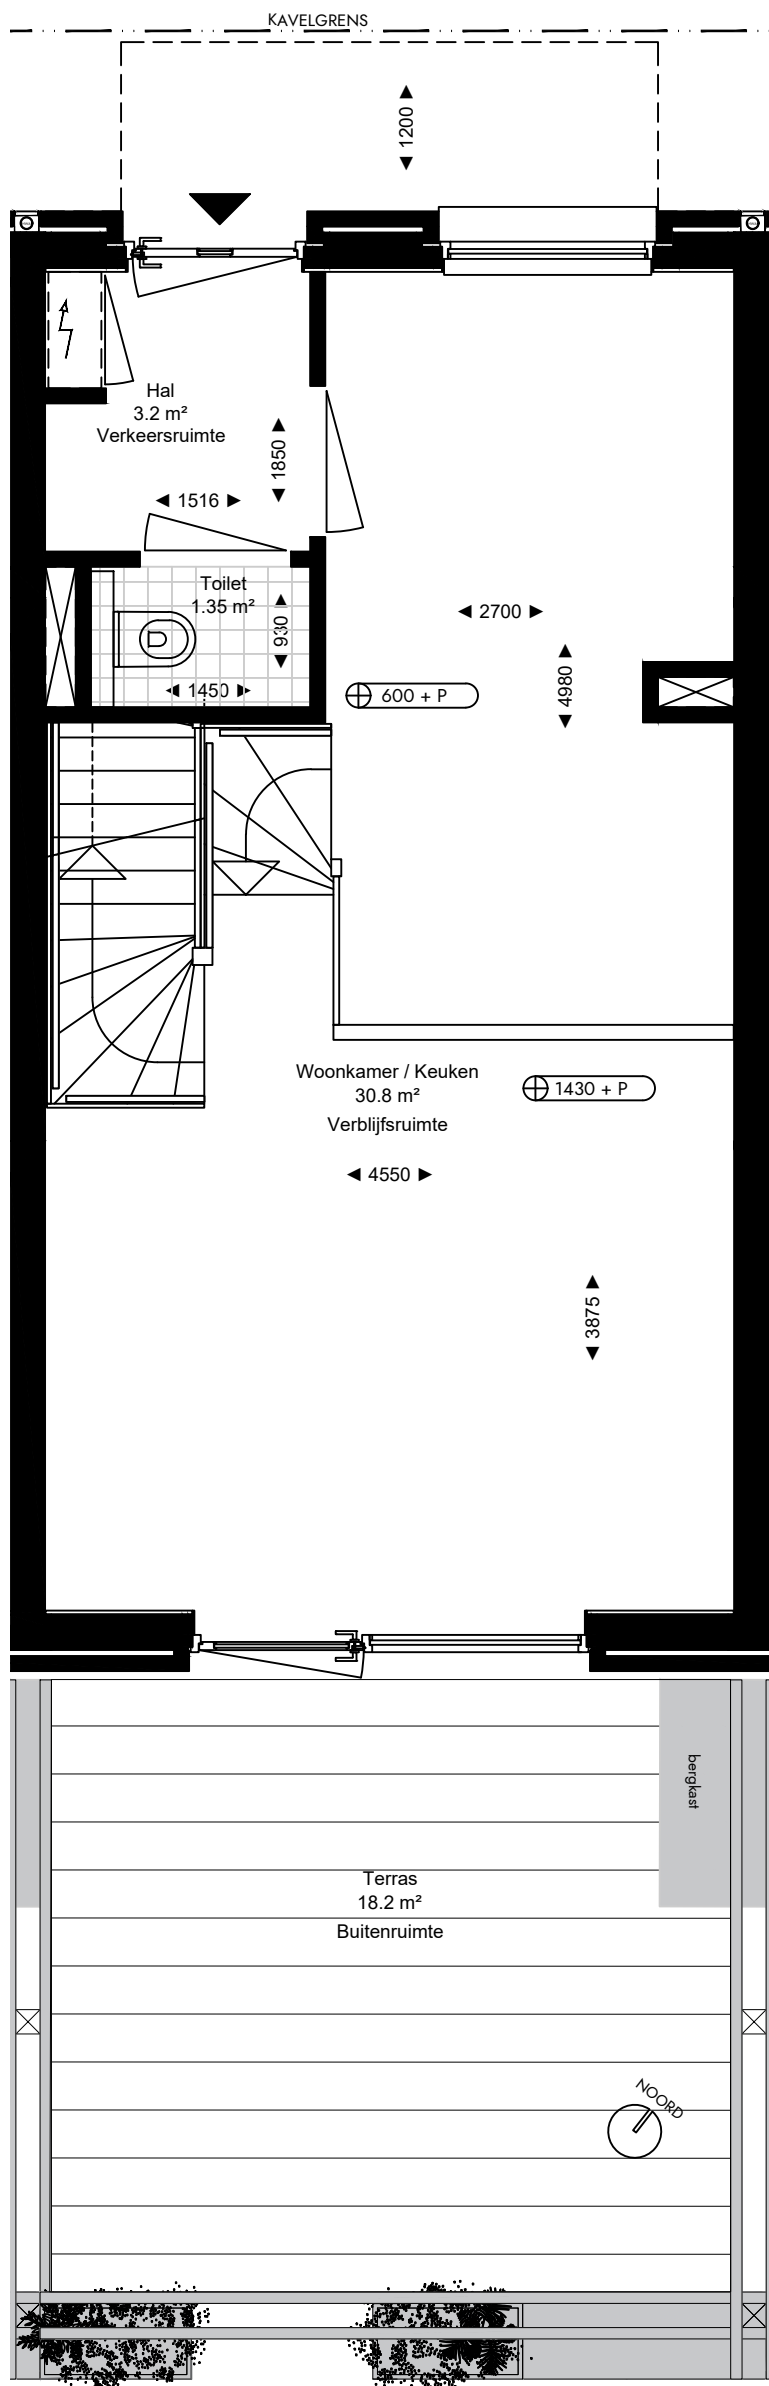

Plattegrond begane grond

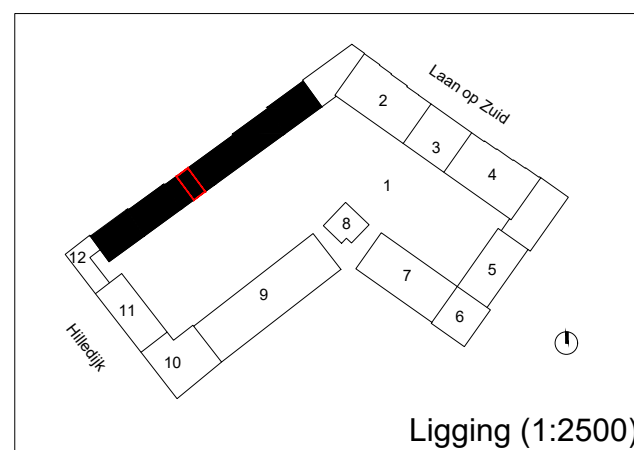


Ligging (1:2500)

Woningtype 13-00-08  
Bouwplan KOER - blok 13  
Parkstad blok I - Rotterdam


De op deze tekening aangegeven maten zijn millimeters en benaderen de werkelijkheid, maar hier kunnen geen rechten aan worden ontleend. Alle installatie voorzieningen en mogelijke schachtwijzigingen daaromtrent volgen op de verkoop contract tekeningen. Voor toilet en badkamer sanitair en de keuken zie de NUL-tekeningen.

Fase: Verkoop  
Datum: 05-02-2022  
Formaat: A3  
Schaal: 1:50  
Peil = 4470mm + NAP

**VORM**  
**KOER**

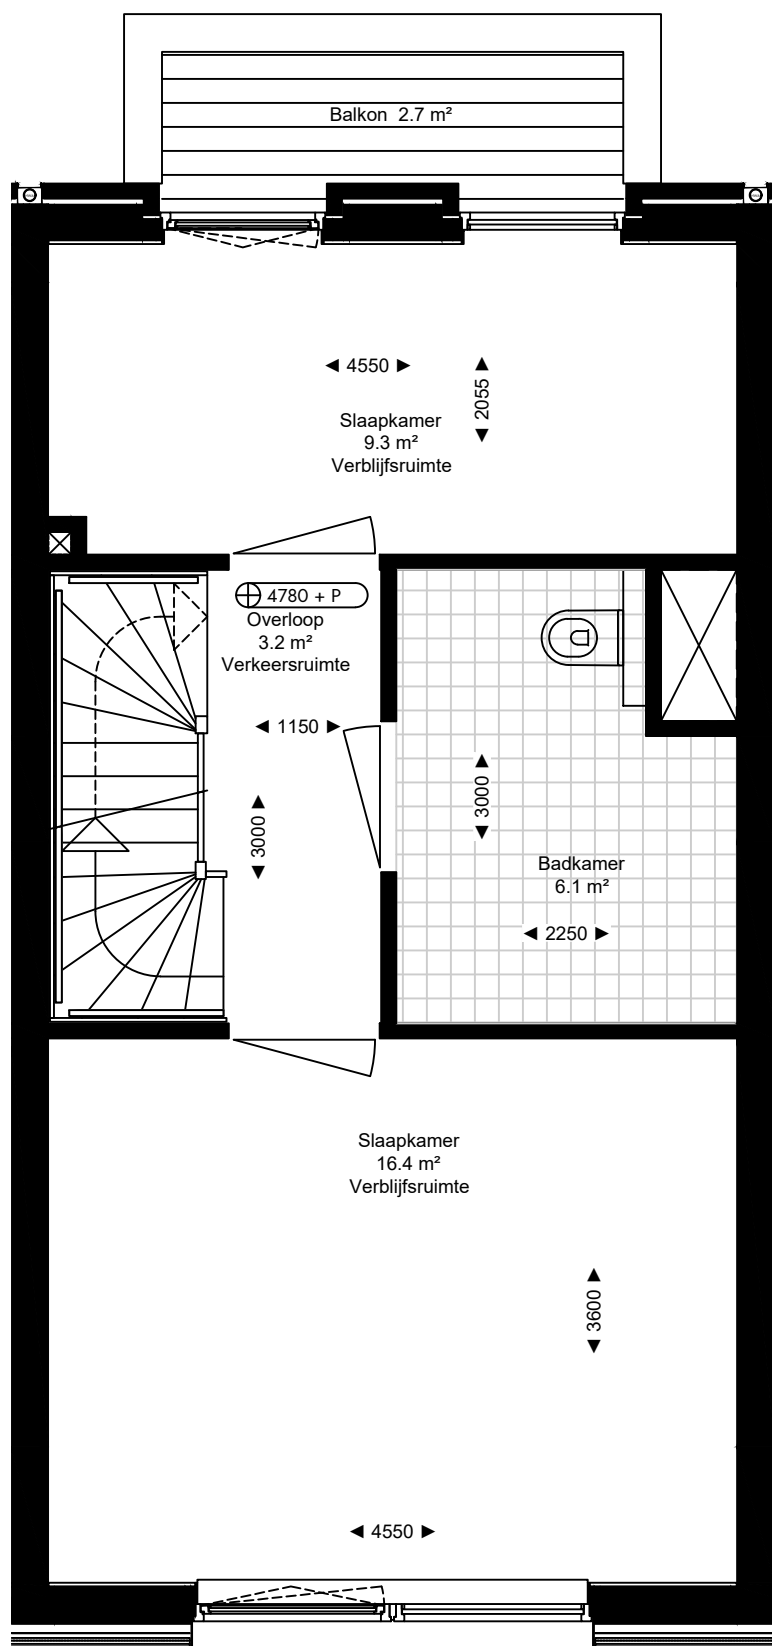

Plattegrond verdieping 1

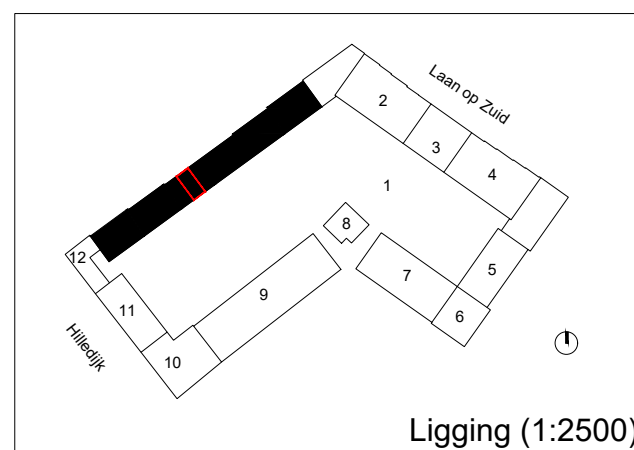


Woningtype 13-00-08  
Bouwplan KOER - blok 13  
Parkstad blok I - Rotterdam


De op deze tekening aangegeven maten zijn millimeters en benaderen de werkelijkheid, maar hier kunnen geen rechten aan worden ontleend. Alle installatie voorzieningen en mogelijke schachtwijzigingen daaromtrent volgen op de verkoop contract tekeningen. Voor toilet en badkamer sanitair en de keuken zie de NUL-tekeningen.

Fase: Verkoop  
Datum: 05-02-2022  
Formaat: A3  
Schaal: 1:50  
Peil = 4470mm + NAP

**VORM**  
**KOER**

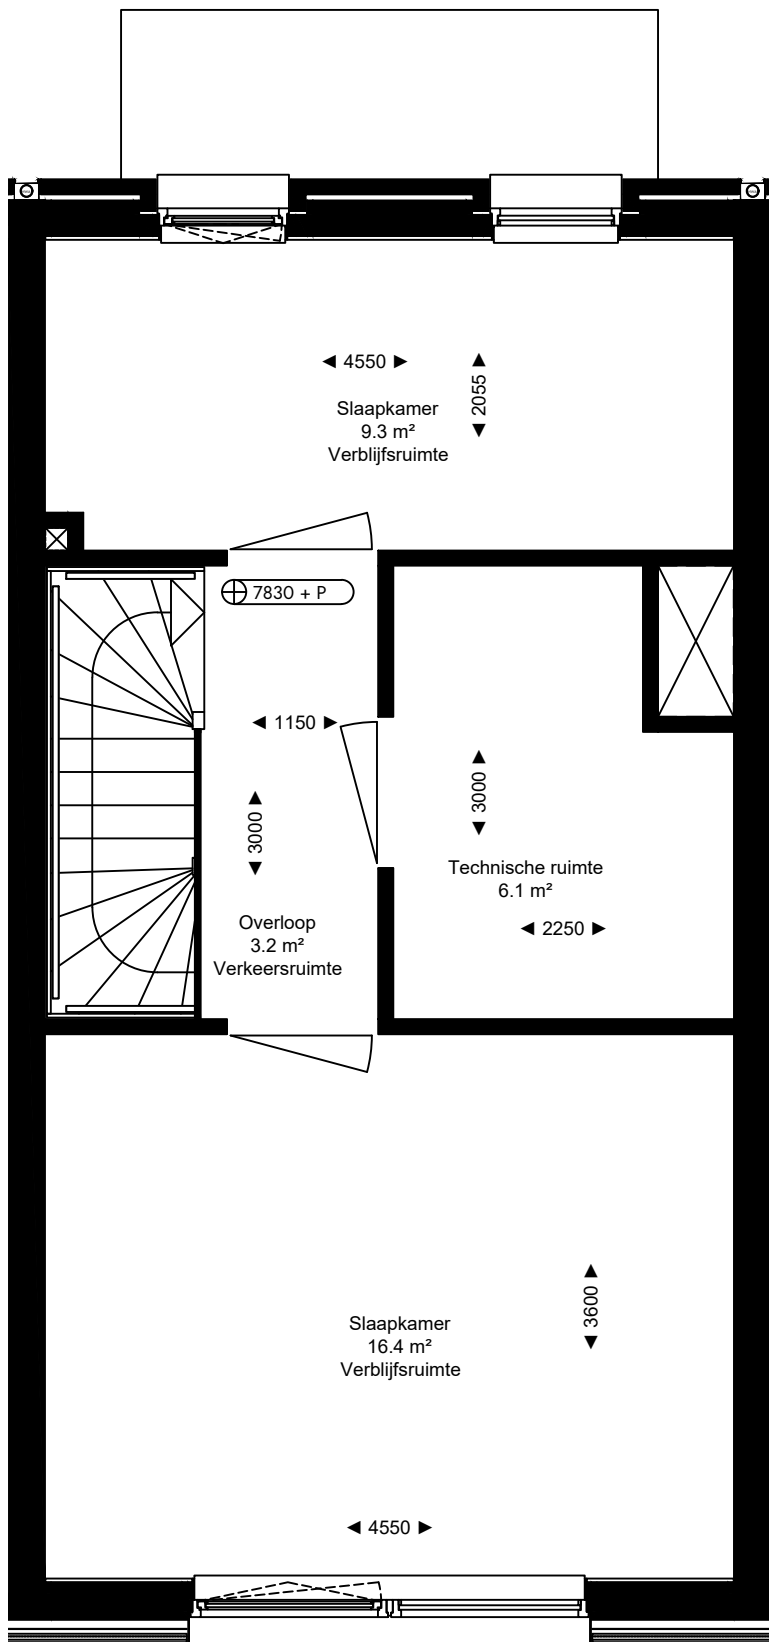

Plattegrond verdieping 2

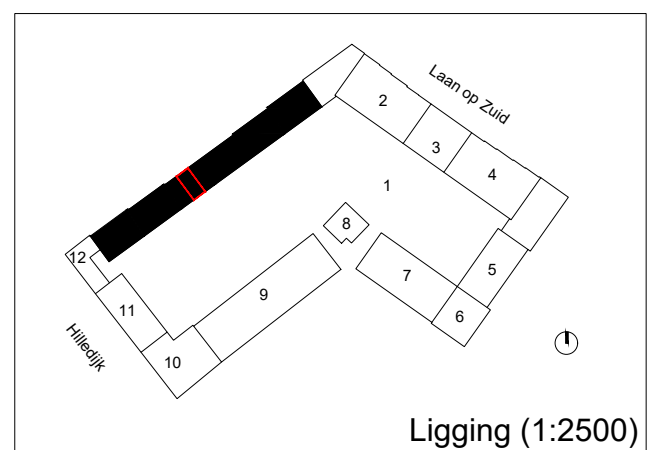


Ligging (1:2500)

Woningtype 13-00-08  
Bouwplan KOER - blok 13  
Parkstad blok I - Rotterdam


De op deze tekening aangegeven maten zijn millimeters en benaderen de werkelijkheid, maar hier kunnen geen rechten aan worden ontleend. Alle installatie voorzieningen en mogelijke schachtwijzigingen daaromtrent volgen op de verkoop contract tekeningen. Voor toilet en badkamer sanitair en de keuken zie de NUL-tekeningen.

Fase: Verkoop  
Datum: 05-02-2022  
Formaat: A3  
Schaal: 1:50  
Peil = 4470mm + NAP

**VORM**  
**KOER**

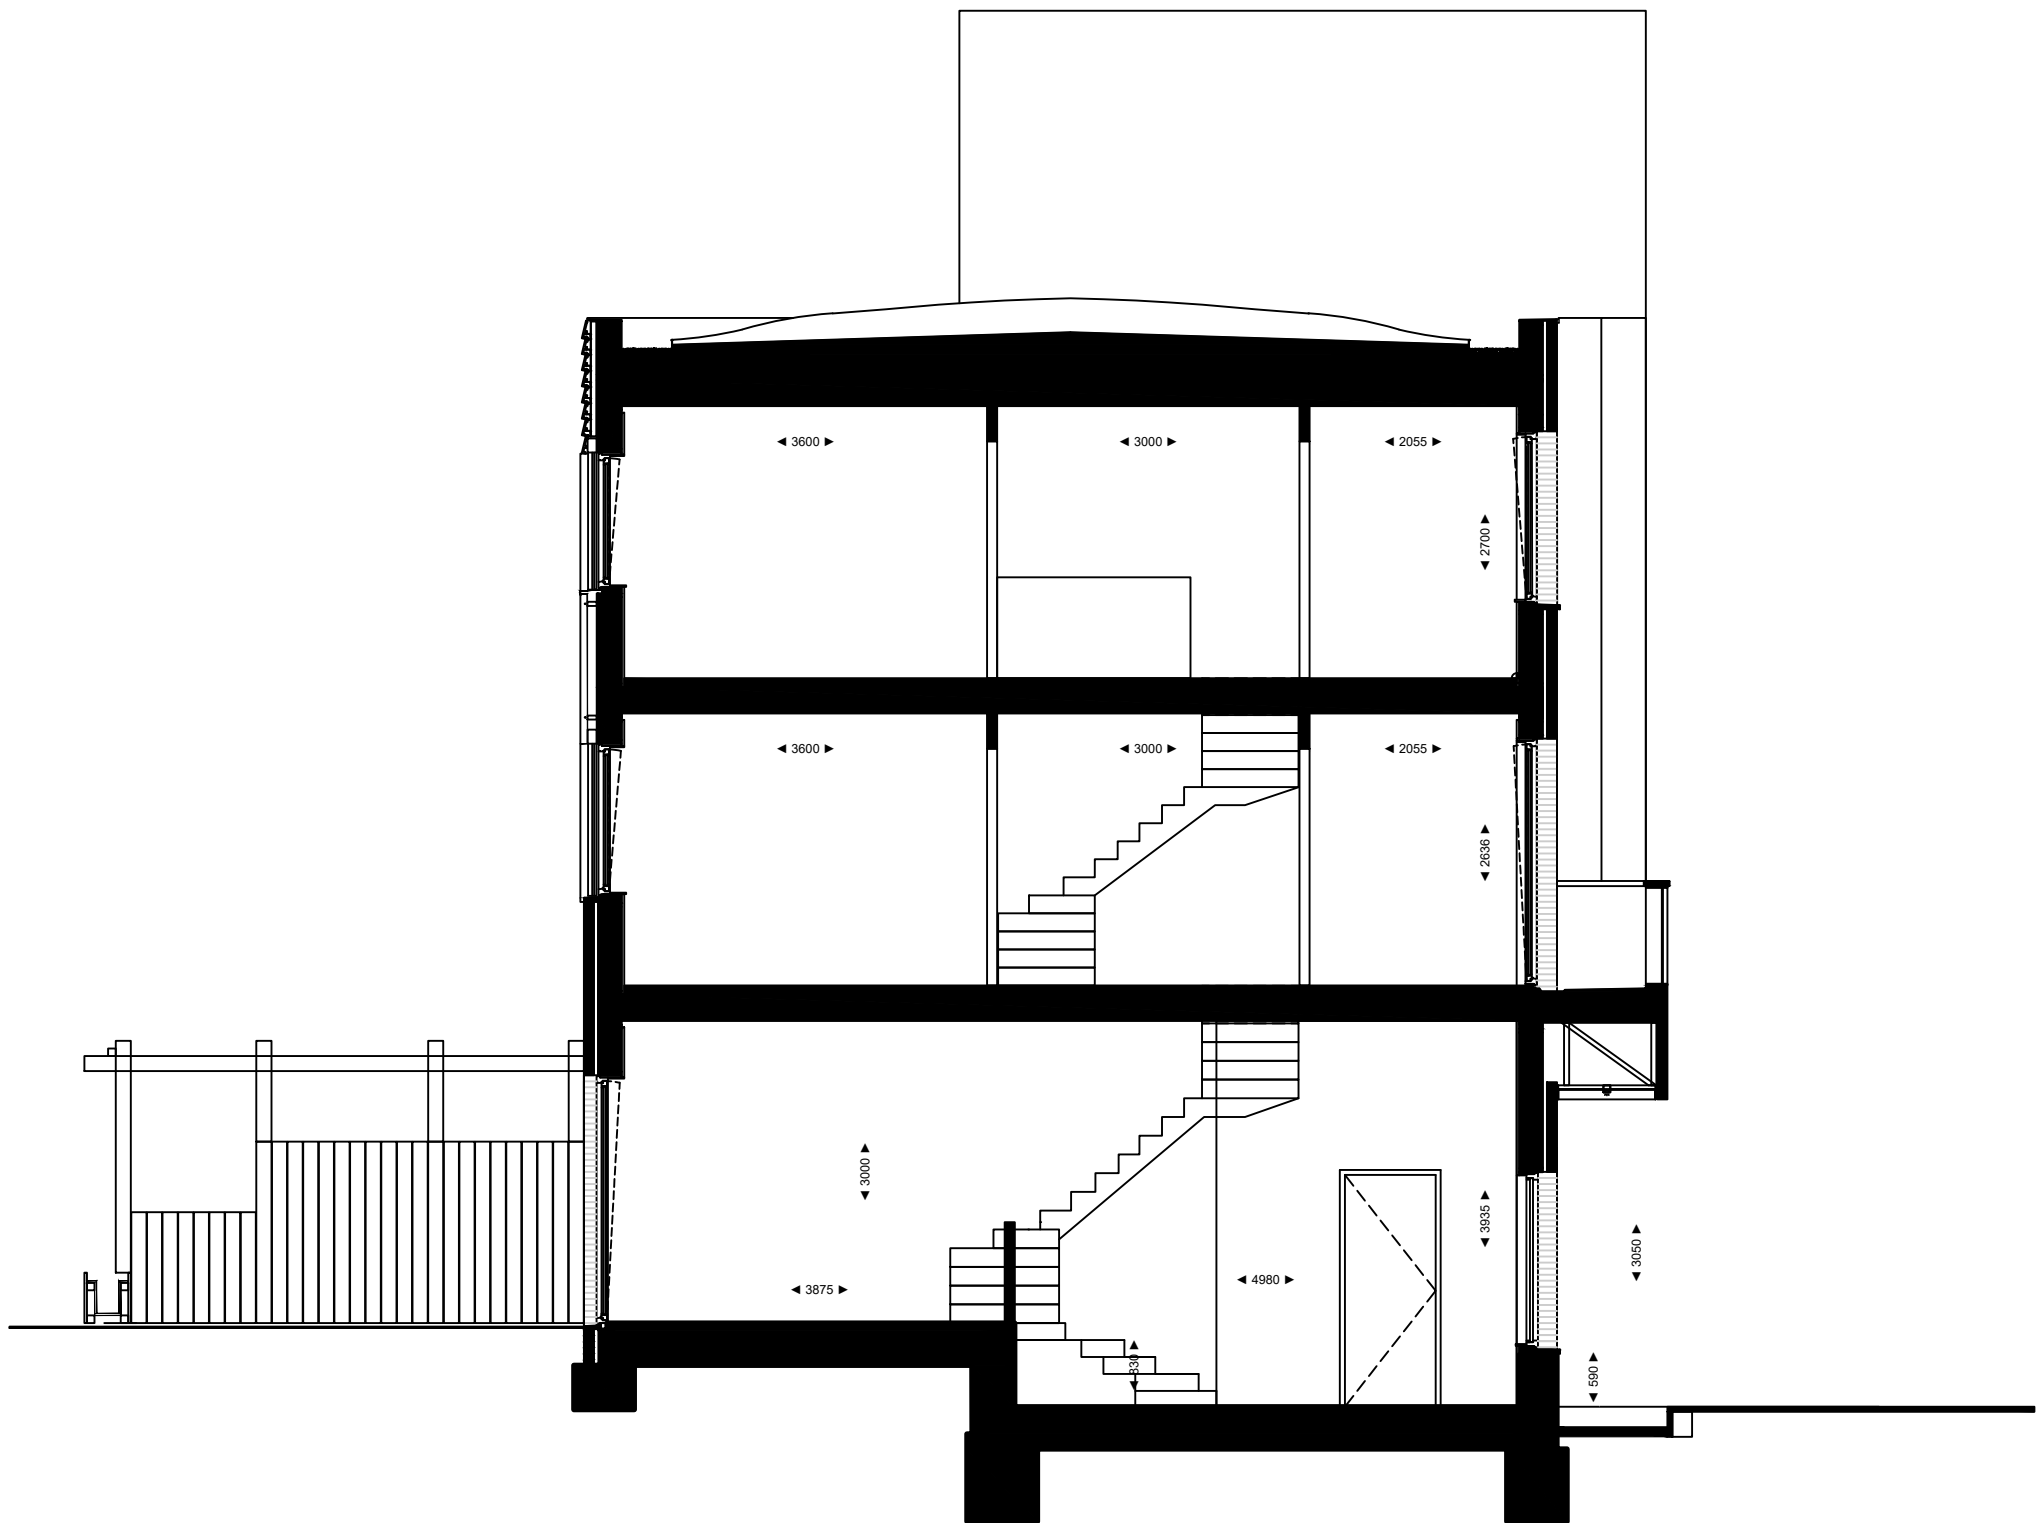

Principeddoorsnede

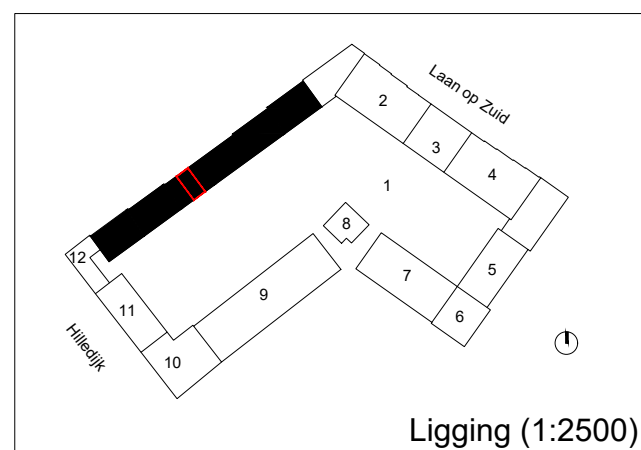


Ligging (1:2500)

Woningtype 13-00-08  
Bouwplan KOER - blok 13  
Parkstad blok I - Rotterdam


De op deze tekening aangegeven maten zijn millimeters en benaderen de werkelijkheid, maar hier kunnen geen rechten aan worden ontleend. Alle installatie voorzieningen en mogelijke schachtwijzigingen daaromtrent volgen op de verkoop contract tekeningen. Voor toilet en badkamer sanitair en de keuken zie de NUL-tekeningen.

Fase: Verkoop  
Datum: 05-02-2022  
Formaat: A3  
Schaal: 1:75  
Peil = 4470mm + NAP

**VORM**  
**KOER**

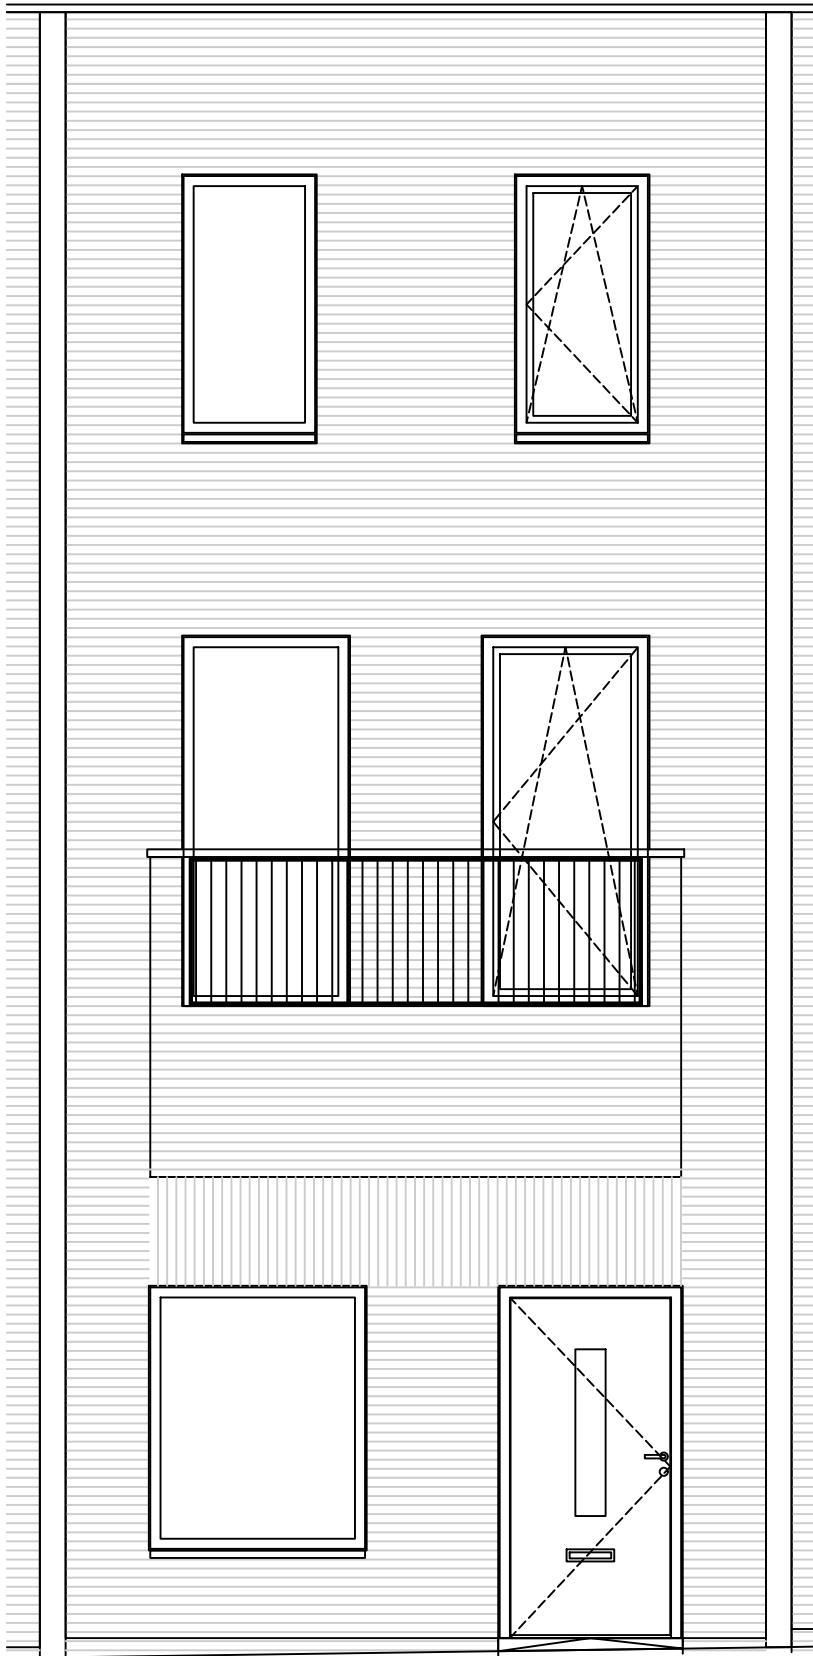

Aanzicht

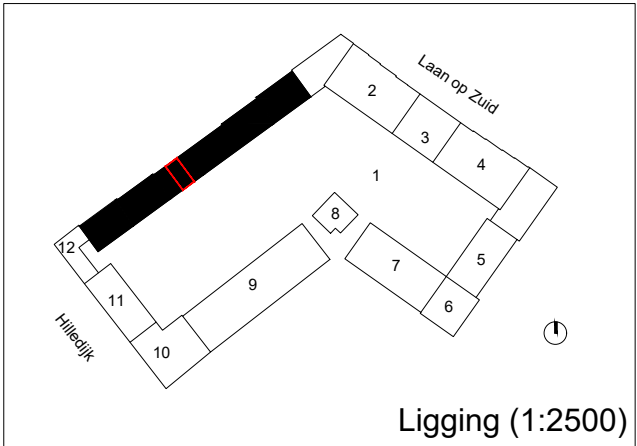

Ligging (1:2500)

Woningtype 13-00-08  
Bouwplan KOER - blok 13  
Parkstad blok I - Rotterdam

De op deze tekening aangegeven maten zijn millimeters en benaderen de werkelijkheid, maar hier kunnen geen rechten aan worden ontleend. Alle installatie voorzieningen en mogelijke schachtwijzigingen daaromtrent volgen op de verkoop contract tekeningen. Voor toilet en badkamer sanitair en de keuken zie de NUL-tekeningen.

Fase: Verkoop  
Datum: 05-02-2022  
Formaat: A3  
Schaal: 1:50  
Peil = 4470mm + NAP

