



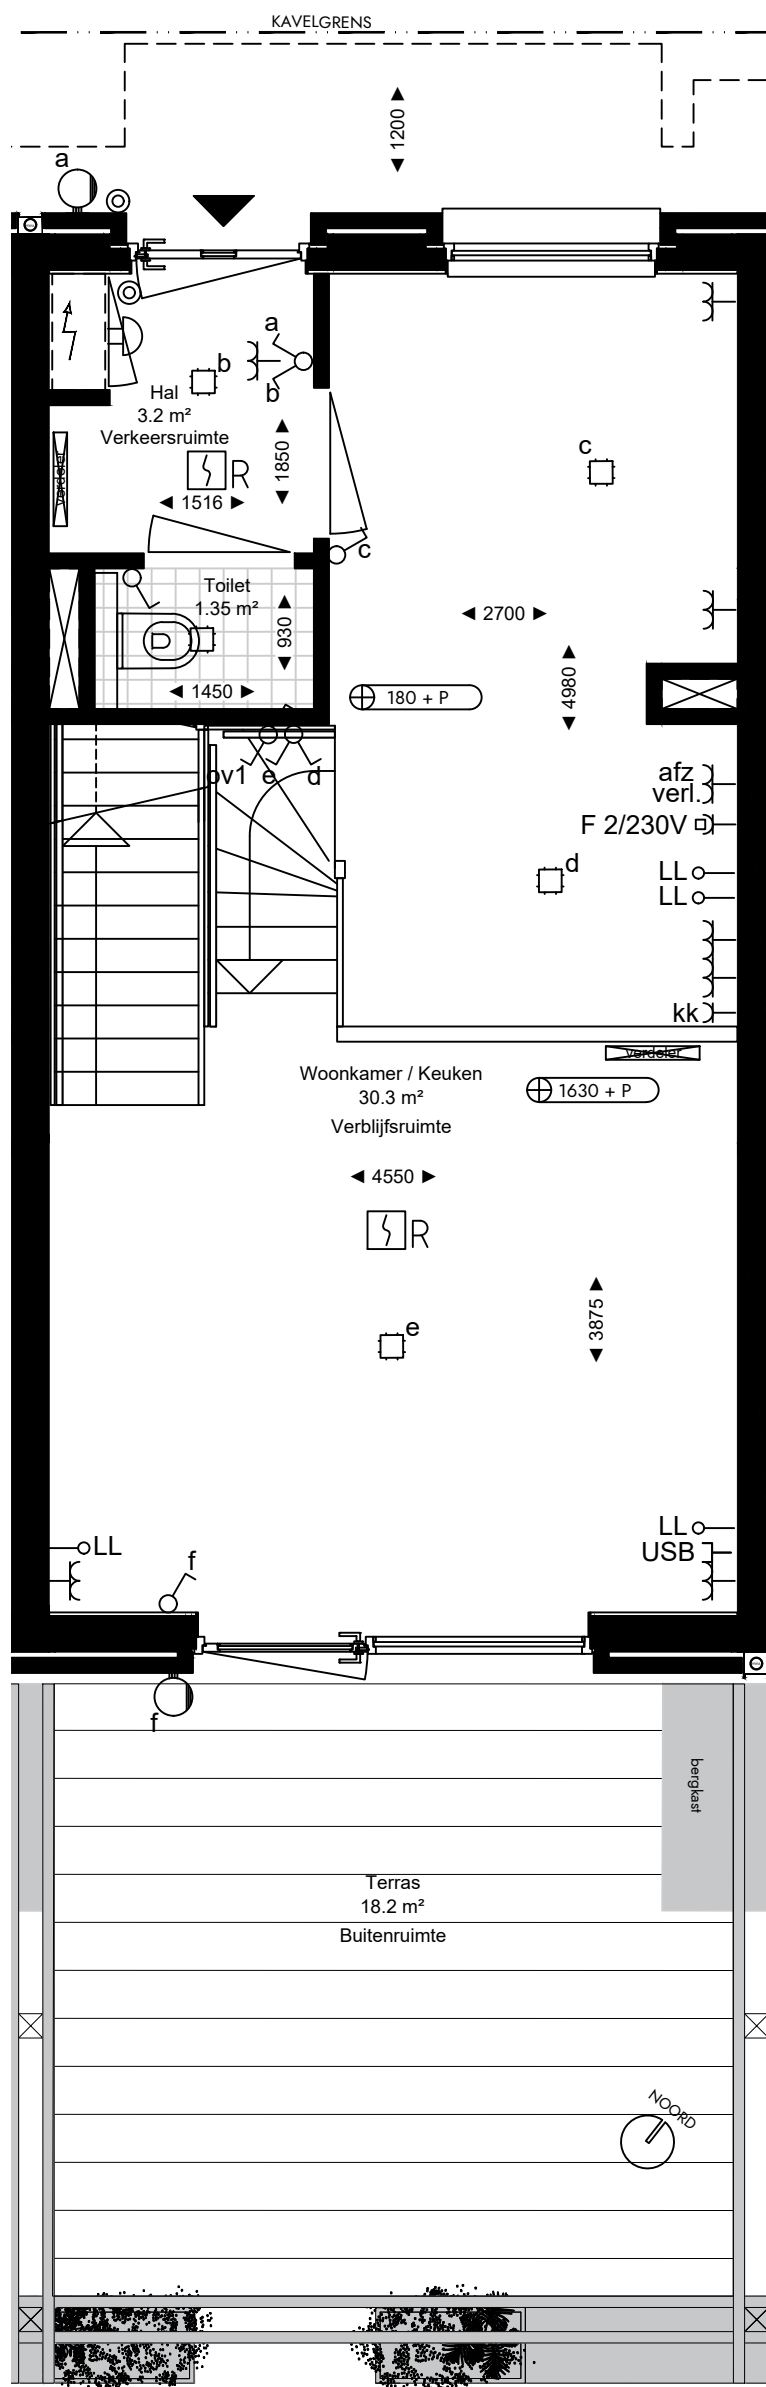

Plattegrond begane grond

RENVOOI

- enkelpolige schakelaar
- serie schakelaar
- wissel schakelaar
- enkele wandcontactdoos
- dubbele wandcontactdoos
- F 2/230V aansluiting elektrisch fornuis 2x230V
- LL loze leiding
- wa aansluiting wamachine
- dr aansluiting droger
- kk aansluiting koelkast
- afz aansluiting afzuigkap
- plafond lichtpunt
- buitenlichtpunt
- beldrukker
- rookmelder
- DV deurvideo monitor
- mechanische ventilatie ventiel (indicatief)
- vrij houden ivm leidingen wtw ed.
- lepehoek door bouwkundige aannemer te voorzien
- vloerverwarming verdeler
- mechanische ventilatie wtw unit

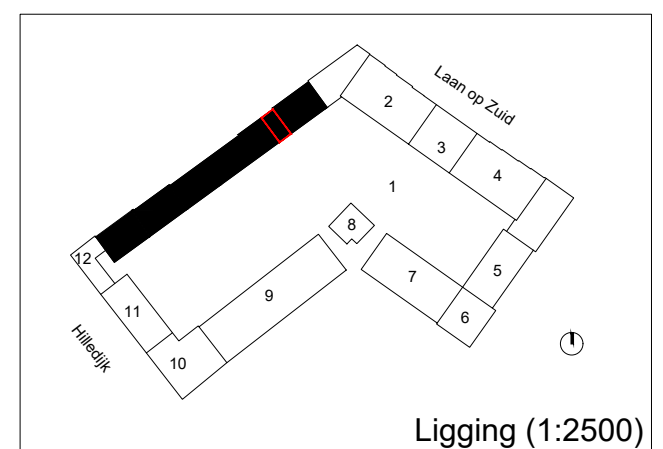


Ligging (1:2500)

Woningtype 13-00-15
Bouwplan KOER - blok 13
Parkstad blok I - Rotterdam

De op deze tekening aangegeven maten zijn millimeters en benaderen de werkelijkheid, maar hier kunnen geen rechten aan worden ontleend. Alle installatie voorzieningen zijn indicatief en kunnen na technische uitwerking nog wijzigen. Voor toilet en badkamer sanitair en de keuken zie de NUL-tekeningen.

Fase: contract
Datum: 15-02-2022
Formaat: A3
Schaal: 1:50
Peil = 4470mm + NAP


VORM
KOER

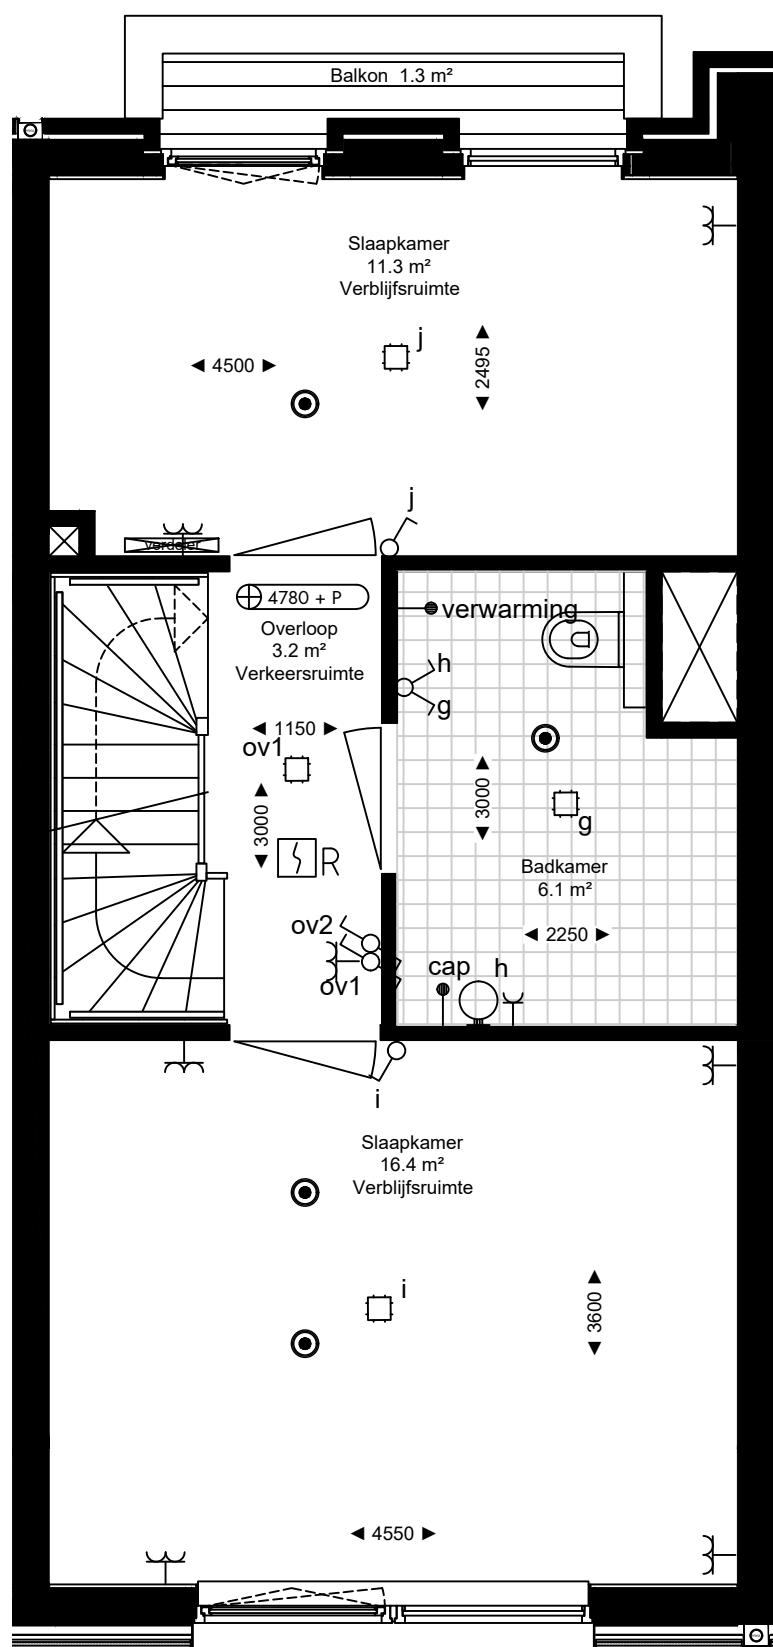

Plattegrond verdieping 1

RENVOOI

- enkelpolige schakelaar
- serie schakelaar
- wissel schakelaar
- enkele wandcontactdoos
- dubbele wandcontactdoos
- F 2/230V aansluiting elektrisch fornuis 2x230V
- LL loze leiding
- wa aansluiting wamachine
- dr aansluiting droger
- kk aansluiting koelkast
- afz aansluiting afzuigkap
- plafond lichtpunt
- buitenlichtpunt
- beldrukker
- rookmelder
- DV deurvideo monitor
- mechanische ventilatie ventiel (indicatief)
- vrij houden ivm leidingen wtw ed.
- lepehoek door bouwkundige aannemer te voorzien
- vloerverwarming verdeler
- mechanische ventilatie wtw unit

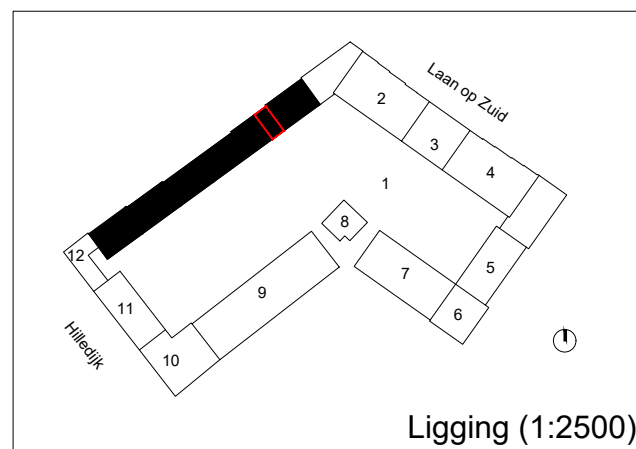


Ligging (1:2500)

Woningtype 13-00-15
Bouwplan KOER - blok 13
Parkstad blok I - Rotterdam

De op deze tekening aangegeven maten zijn millimeters en benaderen de werkelijkheid, maar hier kunnen geen rechten aan worden ontleend. Alle installatie voorzieningen zijn indicatief en kunnen na technische uitwerking nog wijzigen. Voor toilet en badkamer sanitair en de keuken zie de NUL-tekeningen.


Fase: contract
Datum: 15-02-2022
Formaat: A3
Schaal: 1:50
Peil = 4470mm + NAP

VORM
KOER

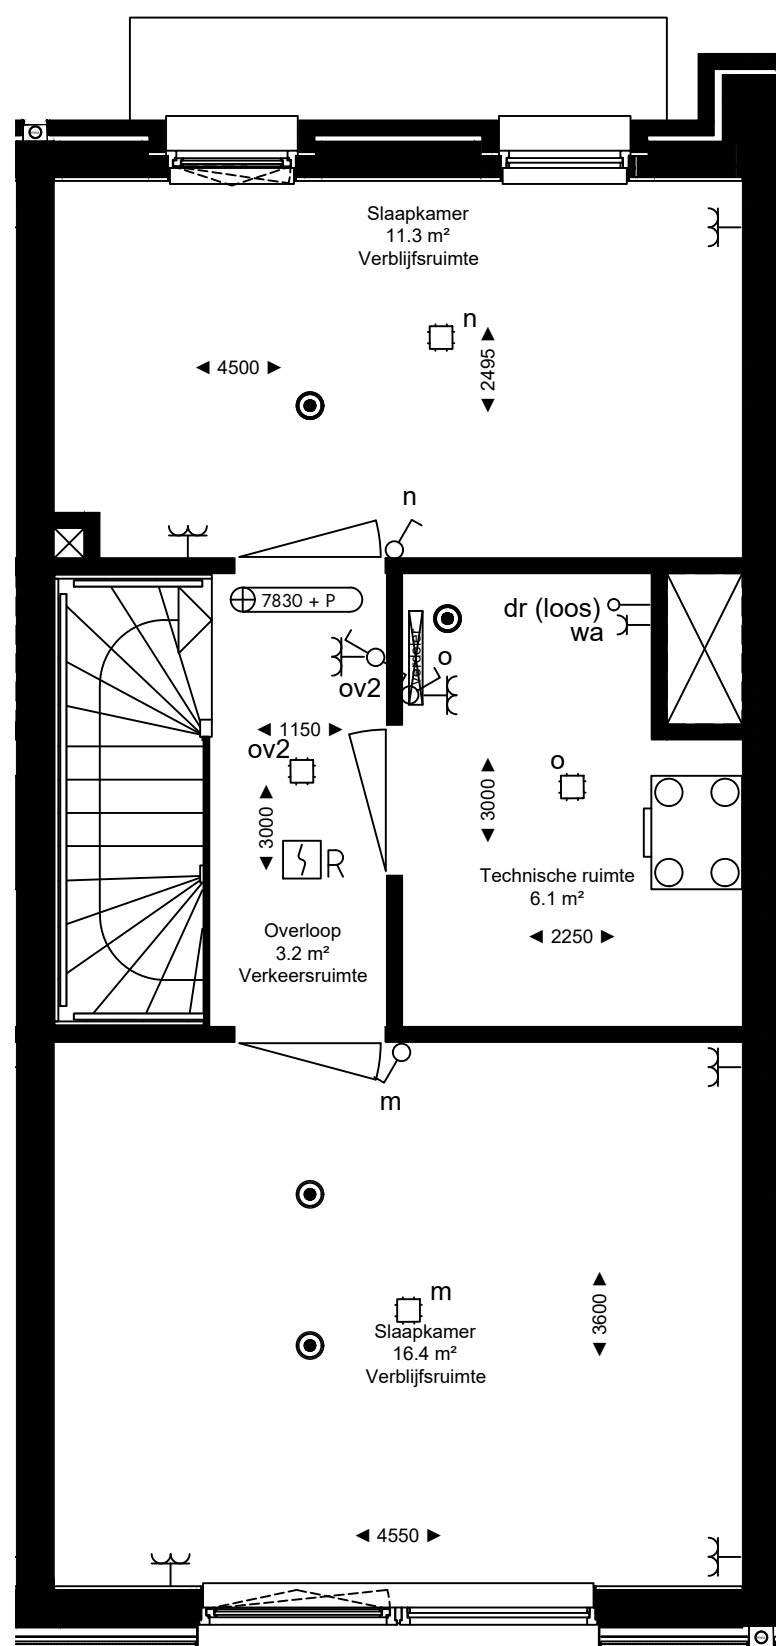

Plattegrond verdieping 2

- RENVOOI
- enkelpolige schakelaar
 - serie schakelaar
 - wissel schakelaar
 - enkele wandcontactdoos
 - dubbele wandcontactdoos
 - F 2/230V aansluiting elektrisch fornuis 2x230V
 - LL loze leiding
 - wa aansluiting wamachine
 - dr aansluiting droger
 - kk aansluiting koelkast
 - afz aansluiting afzuigkap
 - plafond lichtpunt
 - buitenlichtpunt
 - beldrukker
 - rookmelder
 - DV deurvideo monitor
 - mechanische ventilatie ventiel (indicatief)
 - vrij houden ivm leidingen wtw ed.
 - lepehoek door bouwkundige aannemer te voorzien
 - vloerverwarming verdeler
 - mechanische ventilatie wtw unit

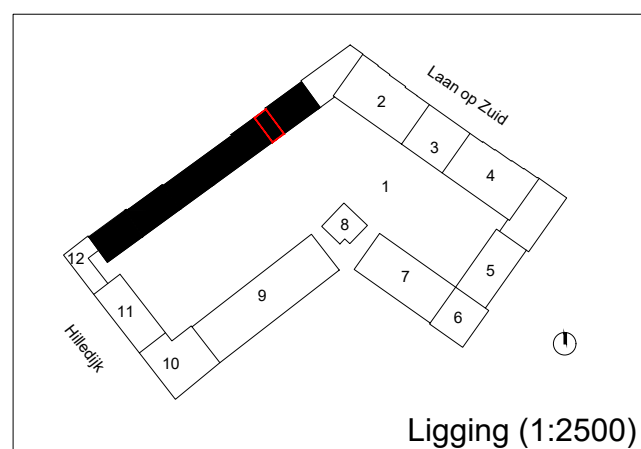


Ligging (1:2500)

Woningtype 13-00-15
Bouwplan KOER - blok 13
Parkstad blok I - Rotterdam


De op deze tekening aangegeven maten zijn millimeters en benaderen de werkelijkheid, maar hier kunnen geen rechten aan worden ontleend. Alle installatie voorzieningen zijn indicatief en kunnen na technische uitwerking nog wijzigen. Voor toilet en badkamer sanitair en de keuken zie de NUL-tekeningen.

Fase: contract
Datum: 15-02-2022
Formaat: A3
Schaal: 1:50
Peil = 4470mm + NAP

VORM
KOER

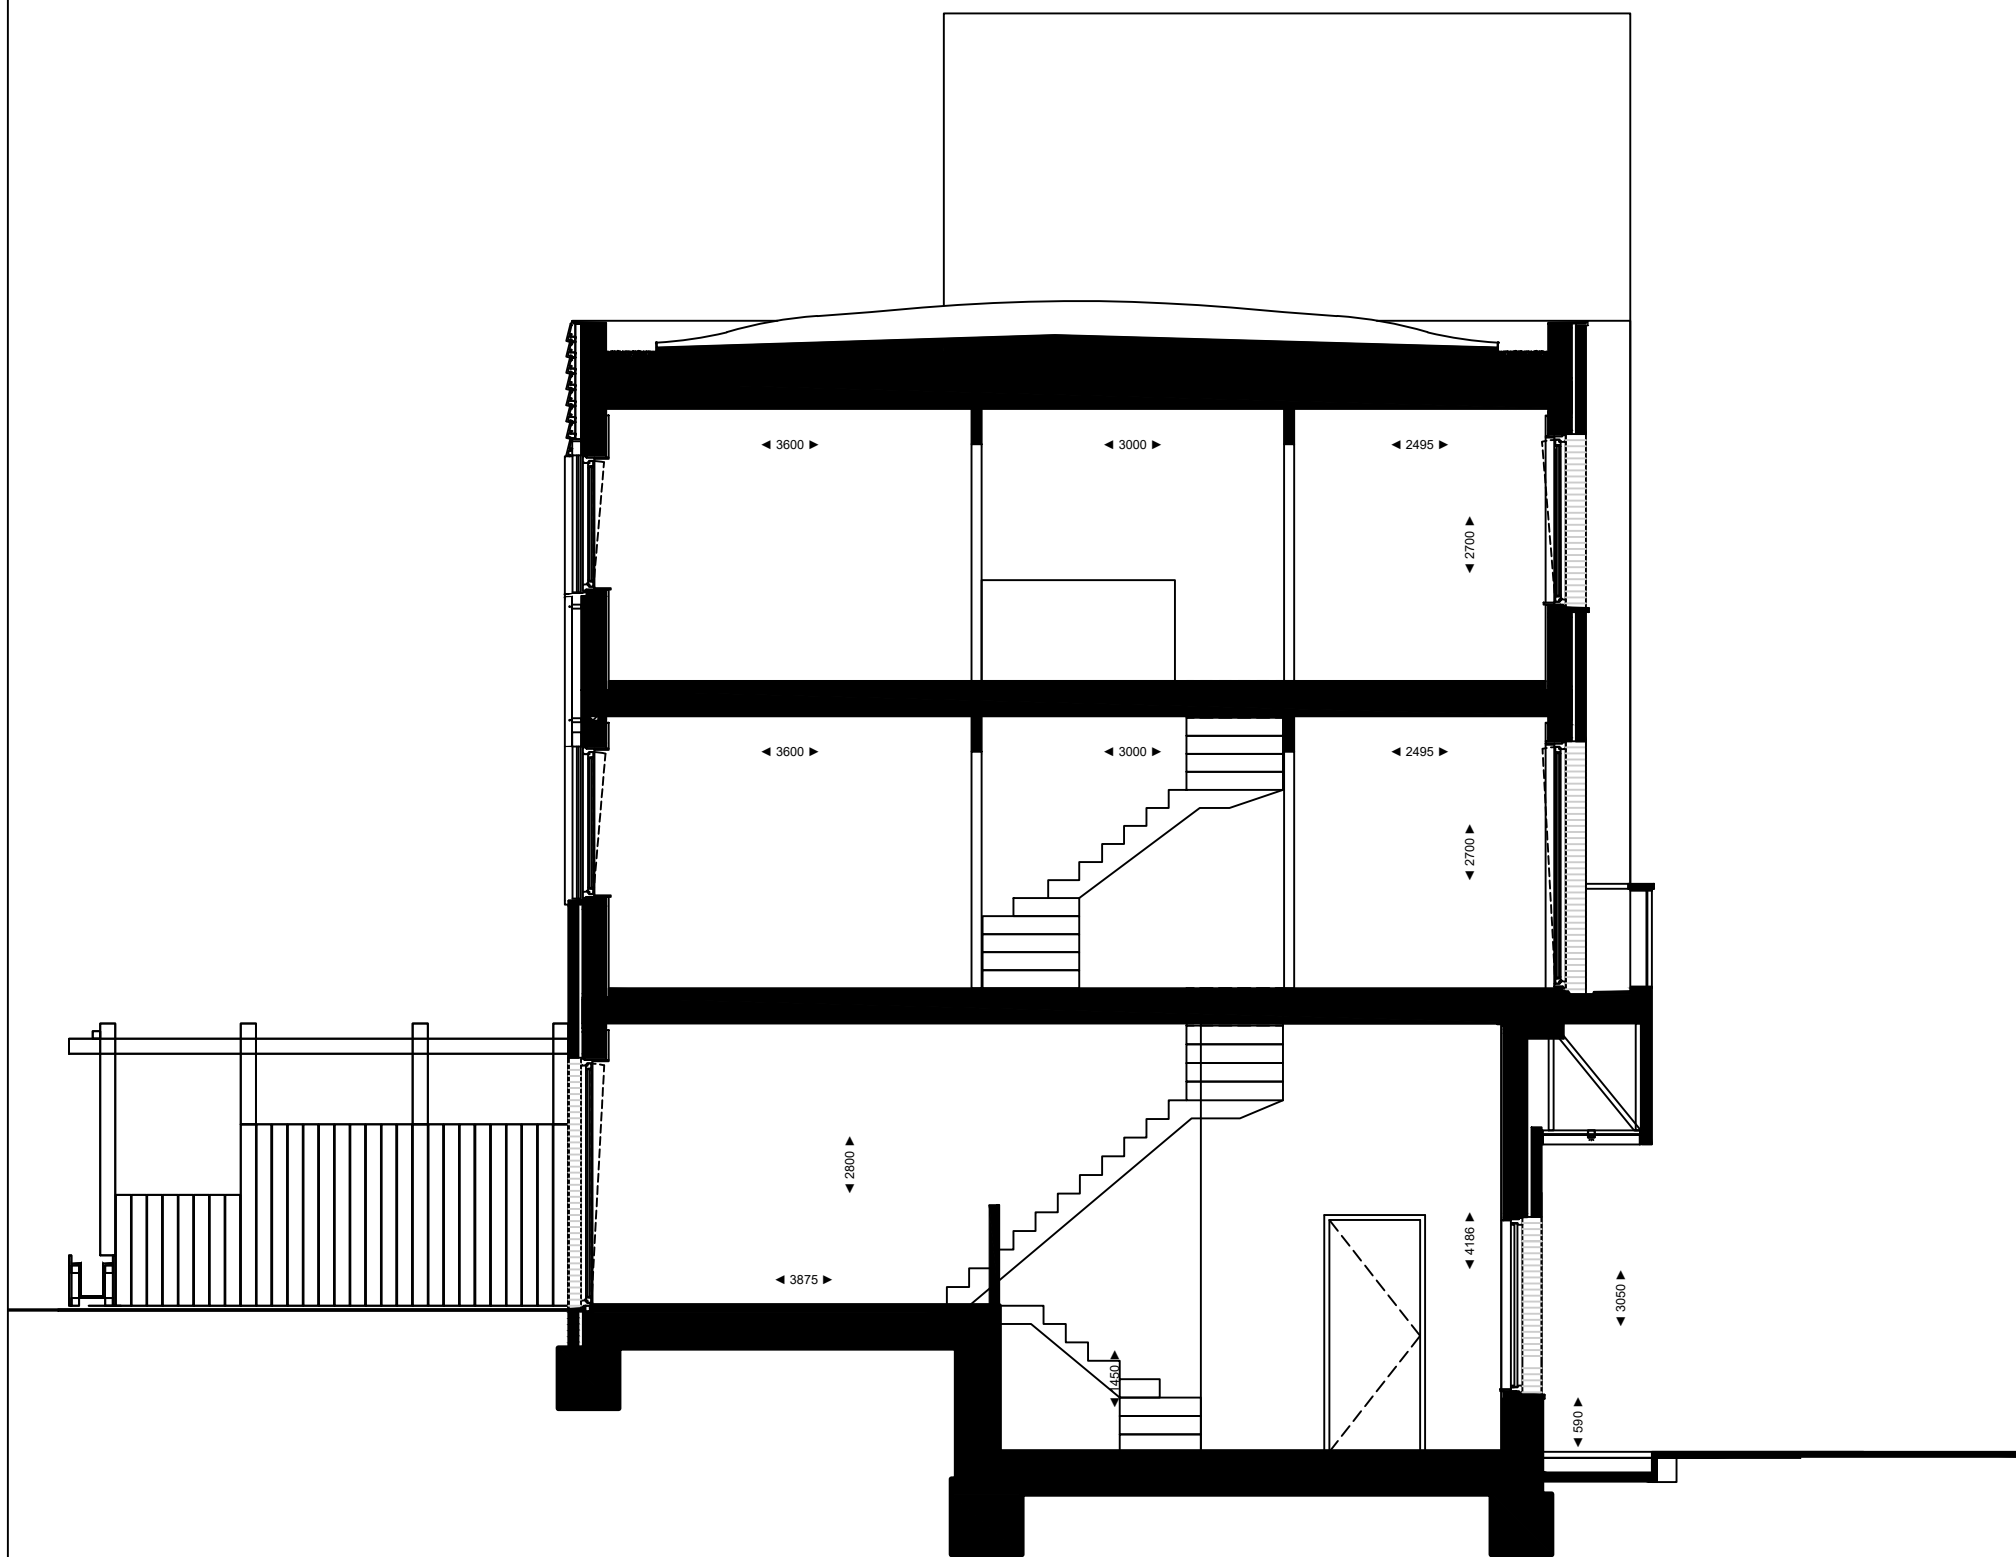

Principeddoorsnede

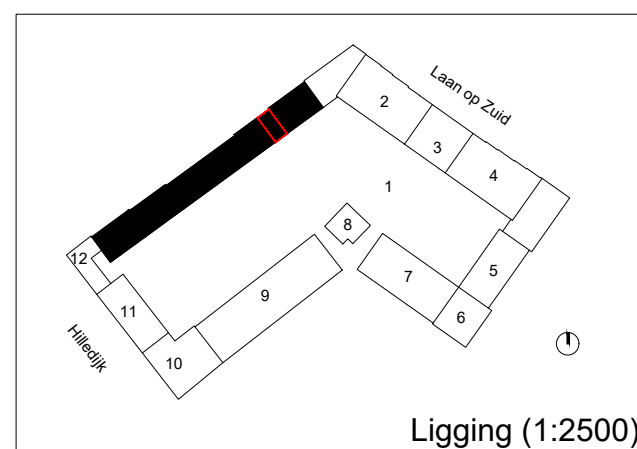


Ligging (1:2500)

Woningtype 13-00-15
Bouwplan KOER - blok 13
Parkstad blok I - Rotterdam


De op deze tekening aangegeven maten zijn millimeters en benaderen de werkelijkheid, maar hier kunnen geen rechten aan worden ontleend. Alle installatie voorzieningen zijn indicatief en kunnen na technische uitwerking nog wijzigen. Voor toilet en badkamer sanitair en de keuken zie de NUL-tekeningen.

Fase: contract
Datum: 15-02-2022
Formaat: A3
Schaal: 1:75
Peil = 4470mm + NAP

VORM
KOER

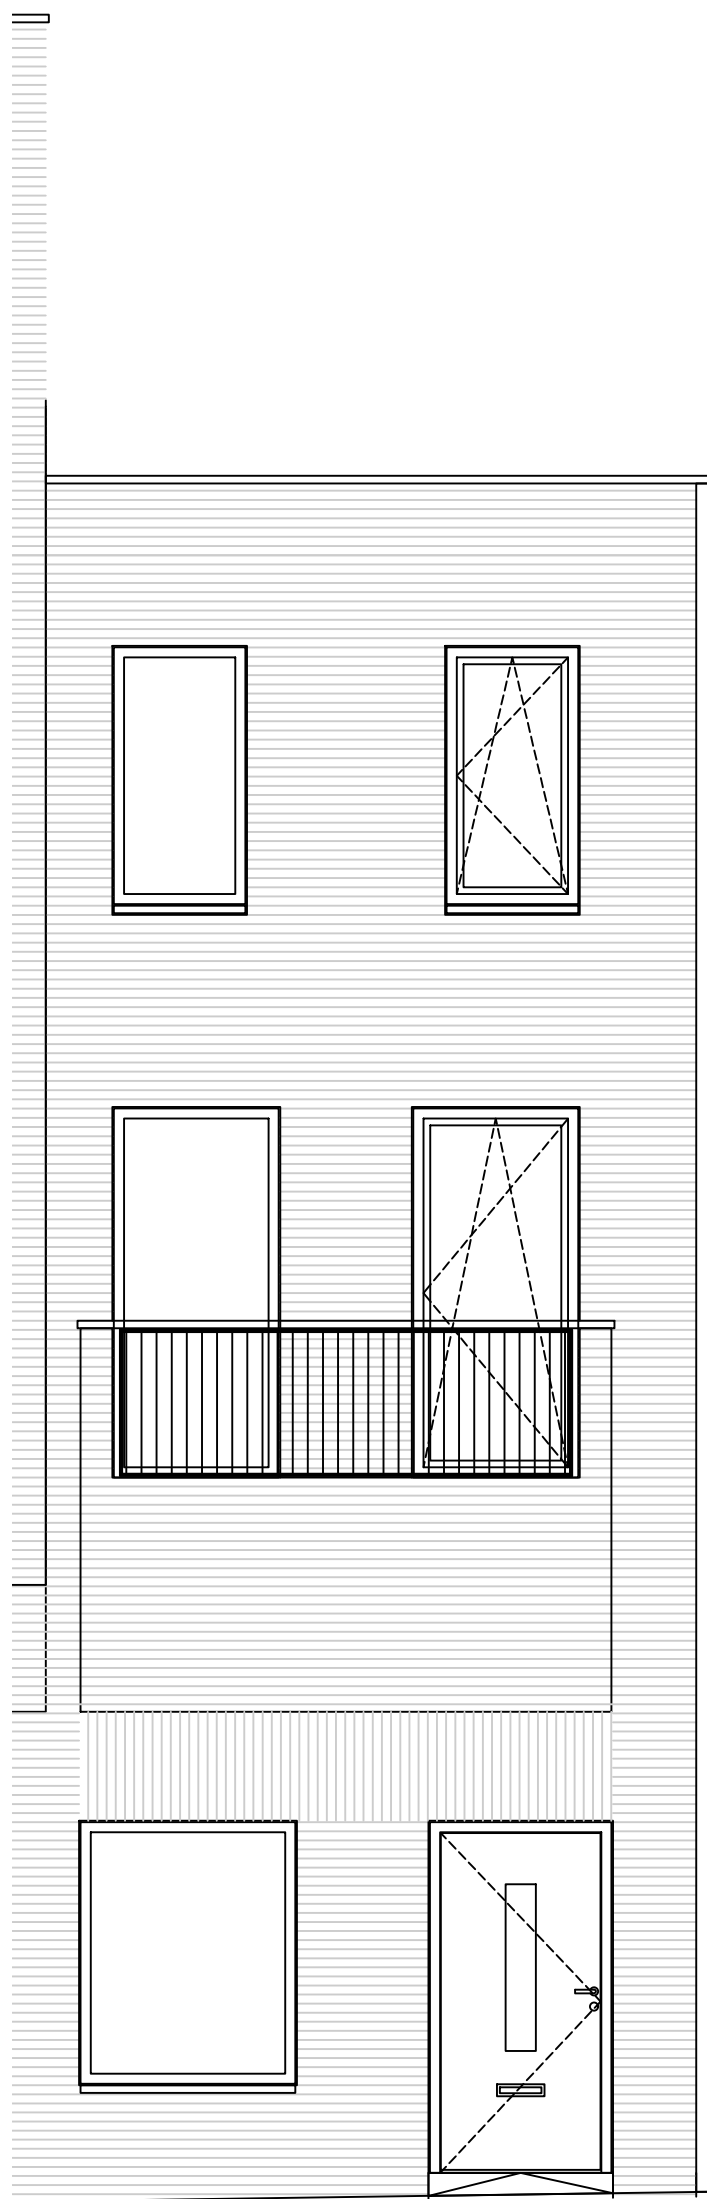

Aanzicht

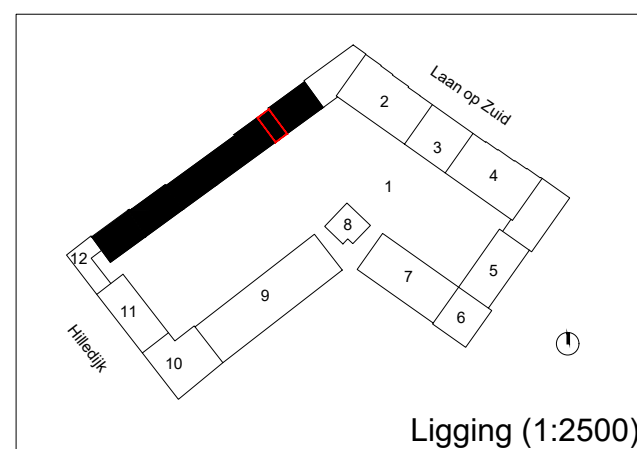

Ligging (1:2500)

Woningtype 13-00-15
Bouwplan KOER - blok 13
Parkstad blok I - Rotterdam

De op deze tekening aangegeven maten zijn millimeters en benaderen de werkelijkheid, maar hier kunnen geen rechten aan worden ontleend. Alle installatie voorzieningen zijn indicatief en kunnen na technische uitwerking nog wijzigen. Voor toilet en badkamer sanitair en de keuken zie de NUL-tekeningen.

Fase: contract
Datum: 15-02-2022
Formaat: A3
Schaal: 1:50
Peil = 4470mm + NAP

VORM
KOER