



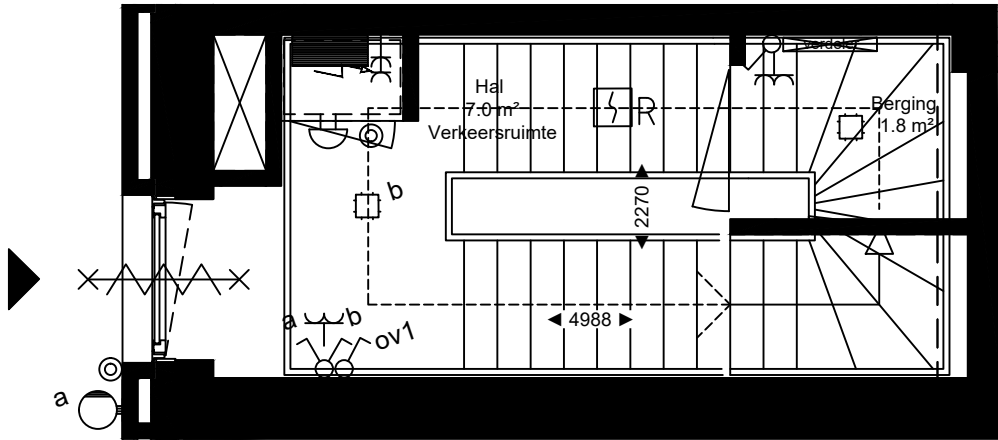

Plattegrond begane grond

RENVOOI

	enkelpolige schakelaar		buitenlichtpunt
	serie schakelaar		beldrukker
	wissel schakelaar		rookmelder
	enkele wandcontactdoos		deurvideo monitor
	dubbele wandcontactdoos		mechanische ventilatie ventiel (indicatief)
	aansluiting elektrisch fornuis 2x230V		vrij houden ivm leidingen wtw ed.
	loze leiding		lepehoek door bouwkundige aannemer te voorzien
	aansluiting wamachine		vloerverwarming verdeler
	aansluiting droger		mechanische ventilatie wtw unit
	aansluiting koelkast		
	aansluiting afzuigkap		
	plafond lichtpunt		

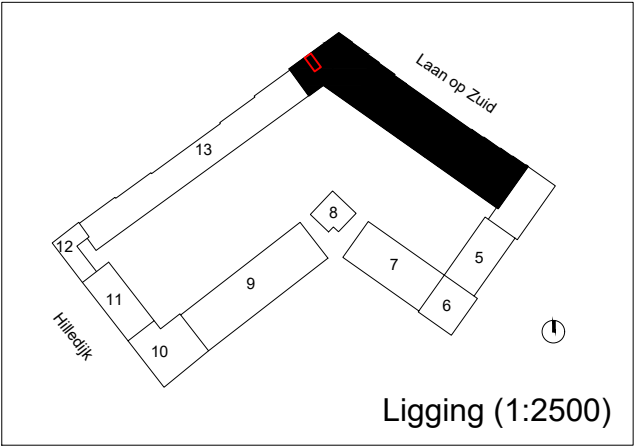


woning type 13-00-19
Bouwplan KOER - blok 1
Parkstad blok I - Rotterdam

De op deze tekening aangegeven maten zijn millimeters en benaderen de werkelijkheid, maar hier kunnen geen rechten aan worden ontleend. Alle installatie voorzieningen zijn indicatief en kunnen na technische uitwerking nog wijzigen. Voor toilet en badkamer sanitair en de keuken zie de NUL-tekeningen.

Fase: contract
Datum: 15-02-2022
Formaat: A3
Schaal: 1:50
Peil = 4650mm + NAP



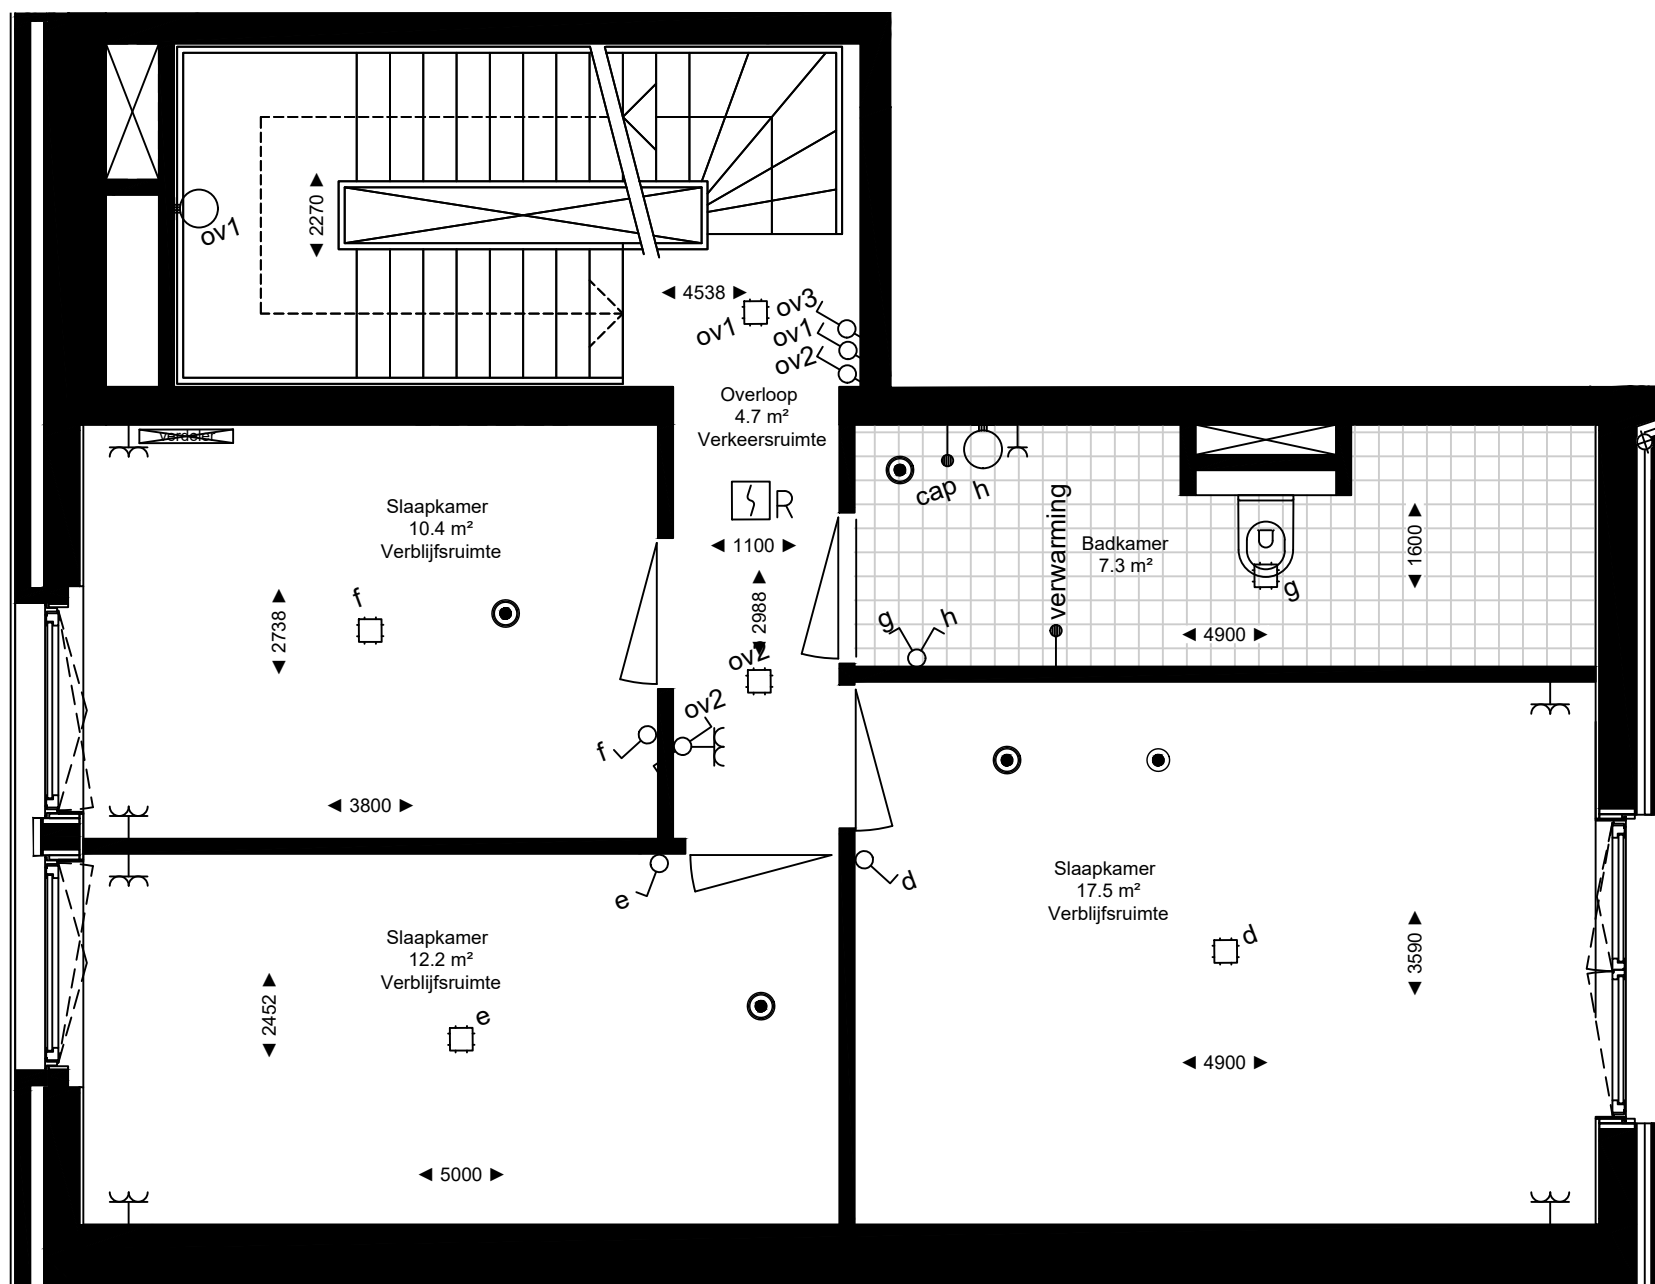


Plattegrond 1e bouwlaag

RENVOOI

- enkelpolige schakelaar
- serie schakelaar
- wissel schakelaar
- enkele wandcontactdoos
- dubbele wandcontactdoos
- F 2/230V aansluiting elektrisch fornuis 2x230V
- LL loze leiding
- wa aansluiting wamachine
- dr aansluiting droger
- kk aansluiting koelkast
- afz aansluiting afzuigkap
- plafond lichtpunt

- buitenlichtpunt
- beldrukker
- rookmelder
- deurvideo monitor
- mechanische ventilatie ventiel (indicatief)
- vrij houden ivm leidingen wtw ed.
- lepehoek door bouwkundige aannemer te voorzien
- vloerverwarming verdeler
- mechanische ventilatie wtw unit

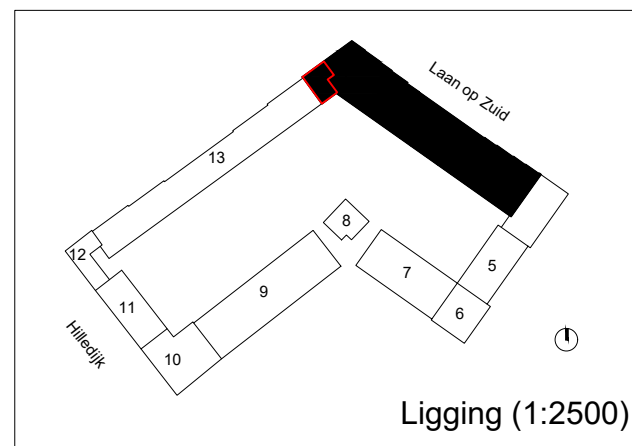


Ligging (1:2500)

Woning type 13-00-19
Bouwplan KOER - blok 1
Parkstad blok I - Rotterdam

De op deze tekening aangegeven maten zijn millimeters en benaderen de werkelijkheid, maar hier kunnen geen rechten aan worden ontleend. Alle installatie voorzieningen zijn indicatief en kunnen na technische uitwerking nog wijzigen. Voor toilet en badkamer sanitair en de keuken zie de NUL-tekeningen.

Fase: contract
Datum: 15-02-2022
Formaat: A3
Schaal: 1:50
Peil = 4650mm + NAP

VORM
KOER

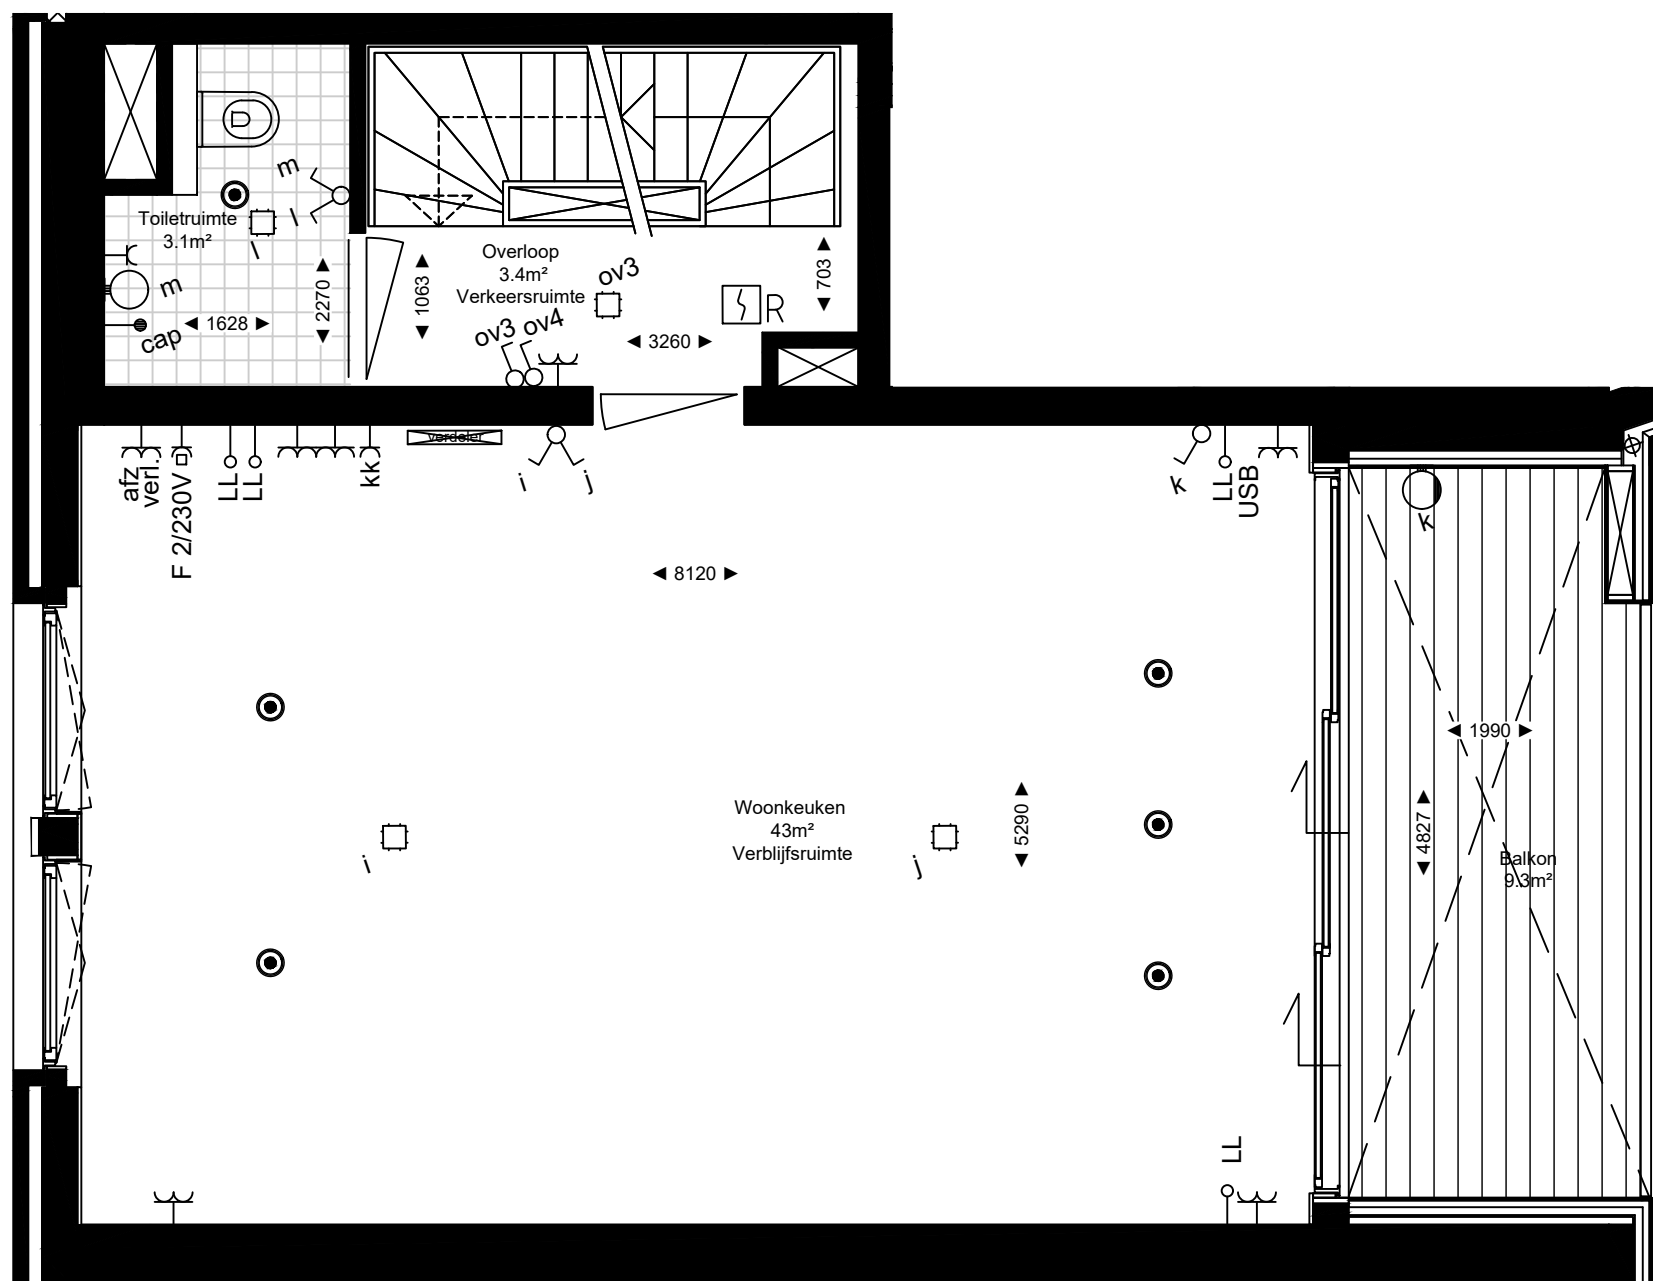


Plattegrond 2e bouwlaag

RENVOOI

- enkelpolige schakelaar
- serie schakelaar
- wissel schakelaar
- enkele wandcontactdoos
- dubbele wandcontactdoos
- F 2/230V aansluiting elektrisch fornuis 2x230V
- LL loze leiding
- wa aansluiting wamachine
- dr aansluiting droger
- kk aansluiting koelkast
- afz aansluiting afzuigkap
- plafond lichtpunt

- buitenlichtpunt
- beldrukker
- rookmelder
- deurvideo monitor
- mechanische ventilatie ventiel (indicatief)
- vrij houden ivm leidingen wtw ed.
- lepehoek door bouwkundige aannemer te voorzien
- vloerverwarming verdeler
- mechanische ventilatie wtw unit

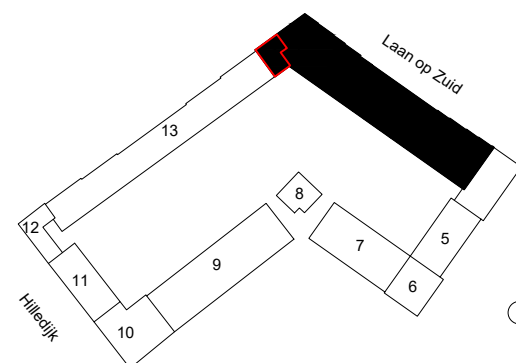


Ligging (1:2500)

Woning type 13-00-19
Bouwplan KOER - blok 1
Parkstad blok I - Rotterdam

De op deze tekening aangegeven maten zijn millimeters en benaderen de werkelijkheid, maar hier kunnen geen rechten aan worden ontleend. Alle installatie voorzieningen zijn indicatief en kunnen na technische uitwerking nog wijzigen. Voor toilet en badkamer sanitair en de keuken zie de NUL-tekeningen.

Fase: contract
Datum: 15-02-2022
Formaat: A3
Schaal: 1:50
Peil = 4650mm + NAP


VORM
KOER

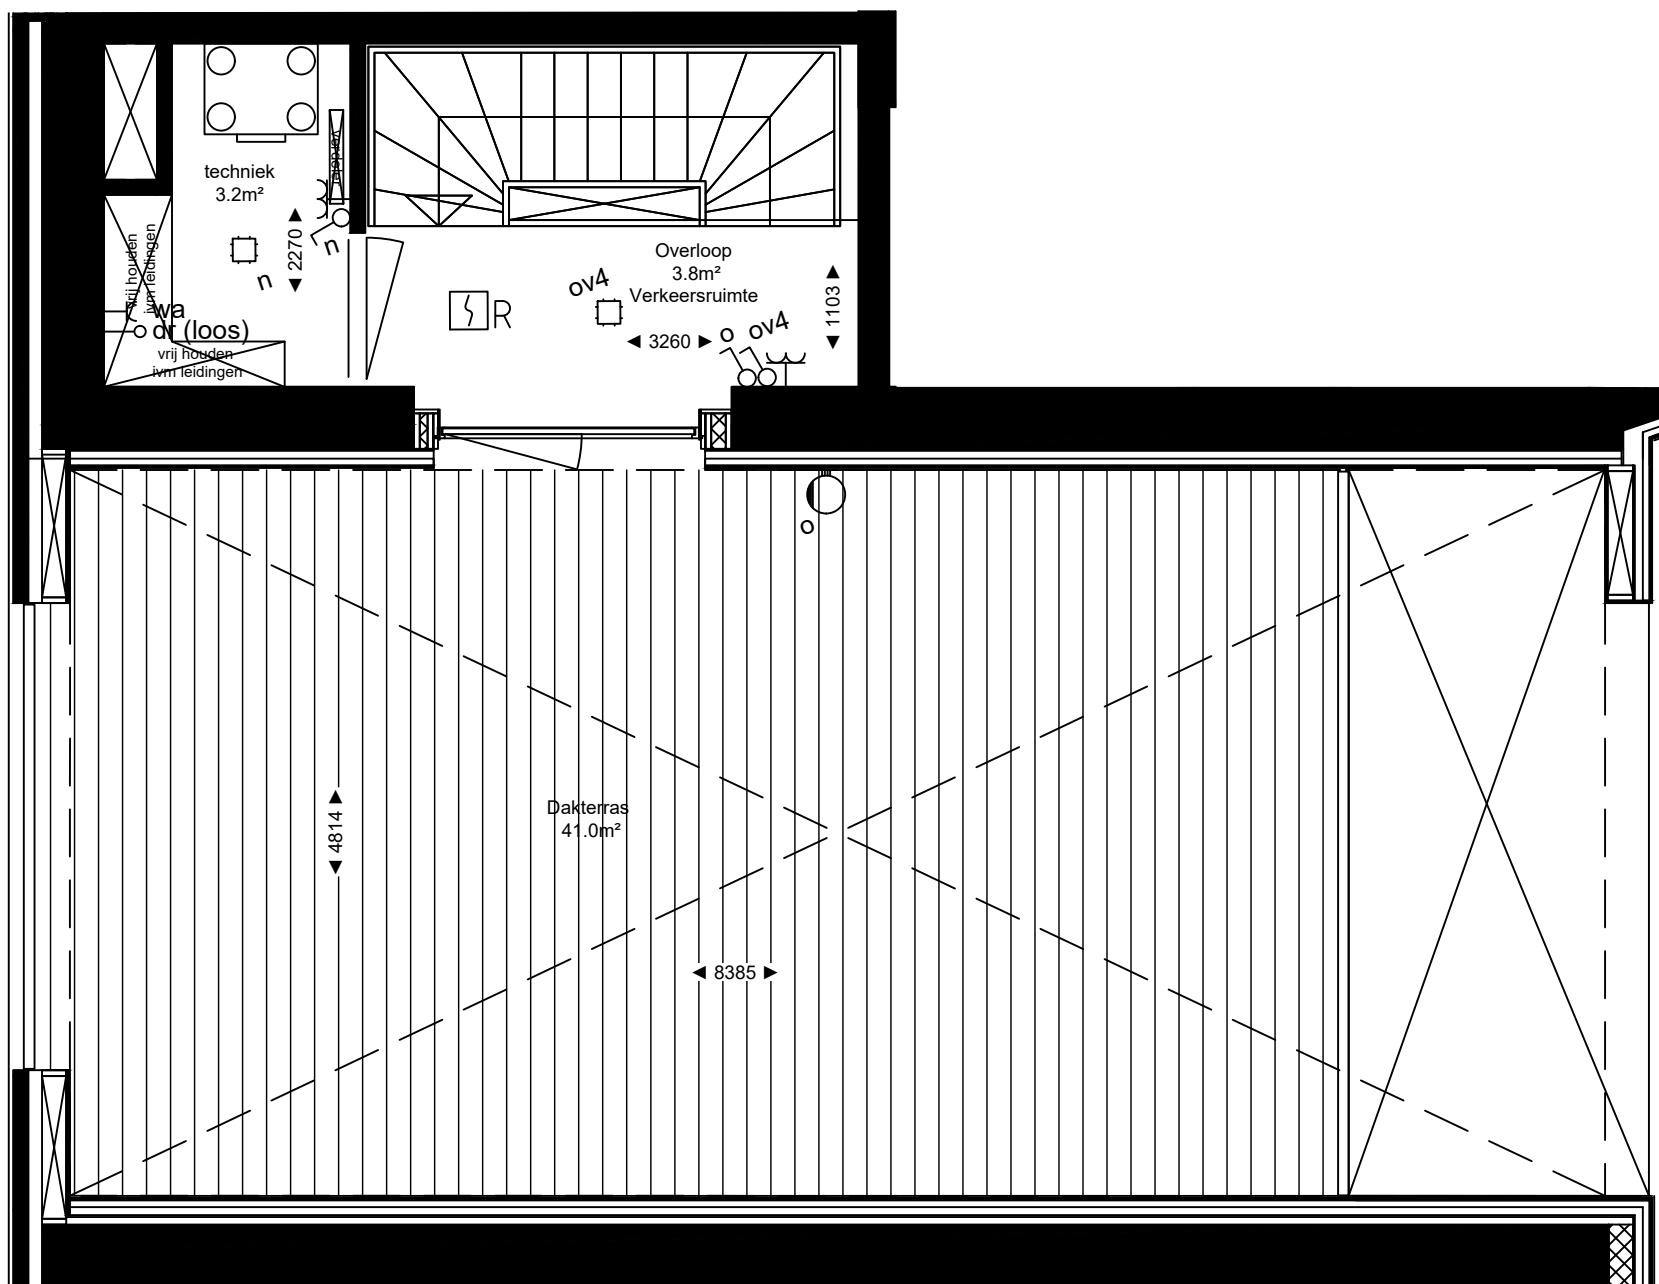

Plattegrond 3e bouwlaag

RENVOOI

	enkelpolige schakelaar		buitenlichtpunt
	serie schakelaar		beldrukker
	wissel schakelaar		rookmelder
	enkele wandcontactdoos		deurvideo monitor
	dubbele wandcontactdoos		mechanische ventilatie ventiel (indicatief)
	aansluiting elektrisch fornuis 2x230V		vrij houden ivm leidingen wtw ed.
	loze leiding		lepehoek door bouwkundige aannemer te voorzien
	aansluiting wamachine		vloerverwarming verdeler
	aansluiting droger		mechanische ventilatie wtw unit
	aansluiting koelkast		
	aansluiting afzuigkap		
	plafond lichtpunt		

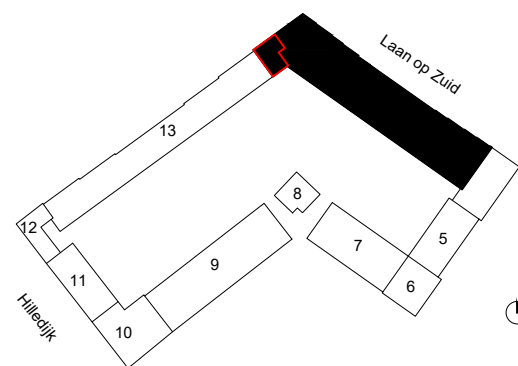


Ligging (1:2500)

Woning type 13-00-19
Bouwplan KOER - blok 1
Parkstad blok I - Rotterdam


De op deze tekening aangegeven maten zijn millimeters en benaderen de werkelijkheid, maar hier kunnen geen rechten aan worden ontleend. Alle installatie voorzieningen zijn indicatief en kunnen na technische uitwerking nog wijzigen. Voor toilet en badkamer sanitair en de keuken zie de NUL-tekeningen.

Fase: contract
Datum: 15-02-2022
Formaat: A3
Schaal: 1:50
Peil = 4650mm + NAP

VORM
KOER

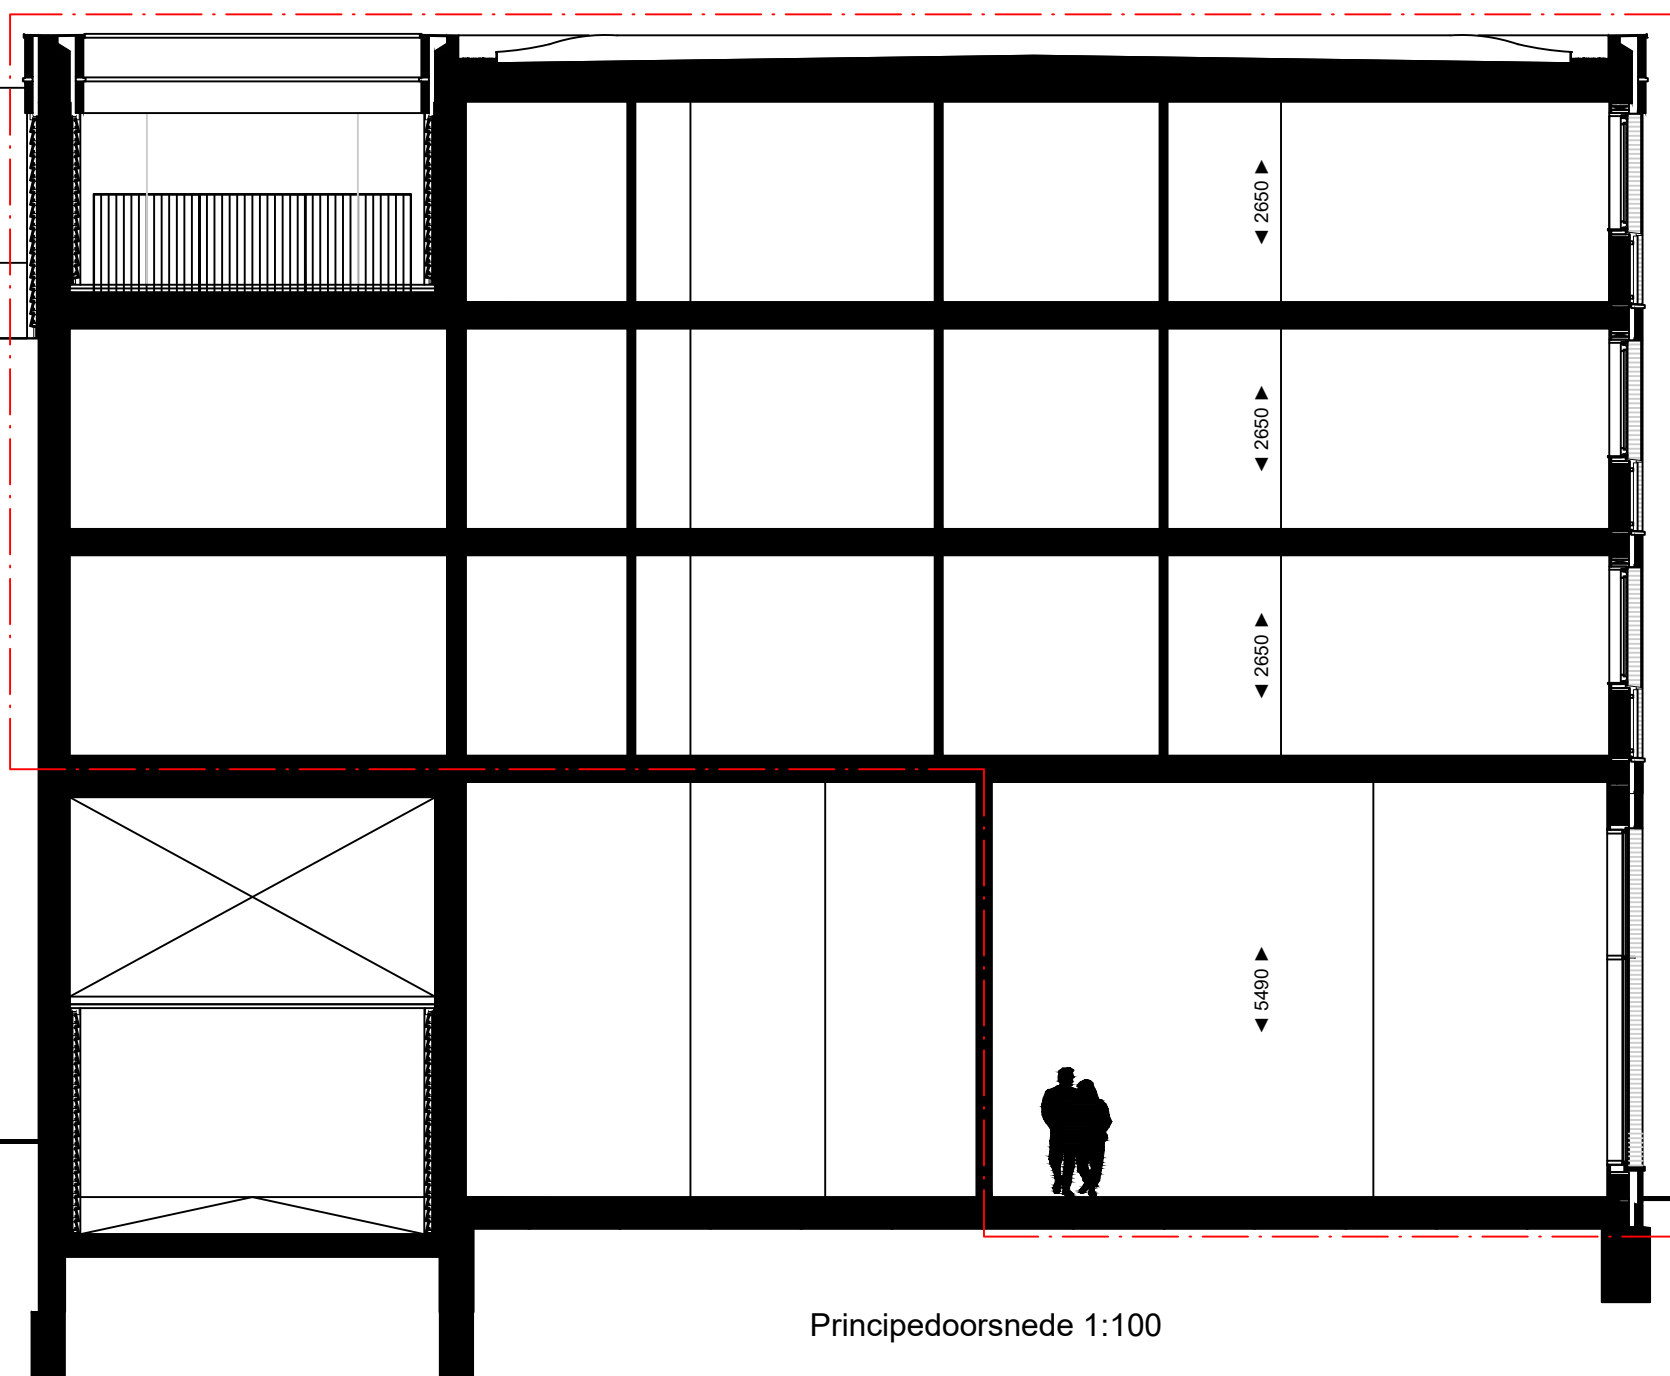

Principeddoorsnede 1:100

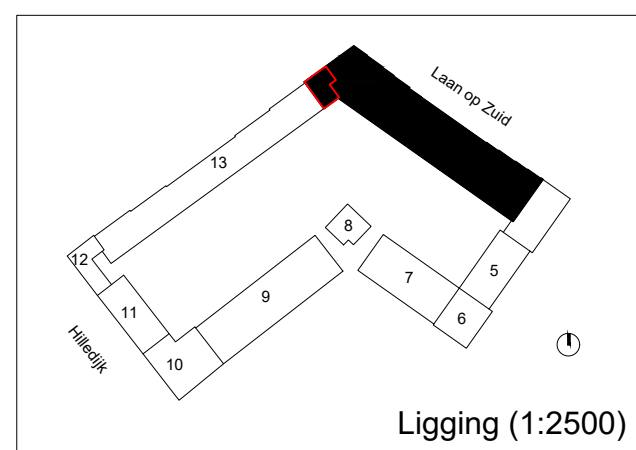


Ligging (1:2500)

Woning type 13-00-19
Bouwplan KOER - blok 1
Parkstad blok I - Rotterdam


De op deze tekening aangegeven maten zijn millimeters en benaderen de werkelijkheid, maar hier kunnen geen rechten aan worden ontleend. Alle installatie voorzieningen zijn indicatief en kunnen na technische uitwerking nog wijzigen. Voor toilet en badkamer sanitair en de keuken zie de NUL-tekeningen.

Fase: contract
Datum: 15-02-2022
Formaat: A3
Schaal: 1:50
Peil = 4650mm + NAP

VORM
KOER

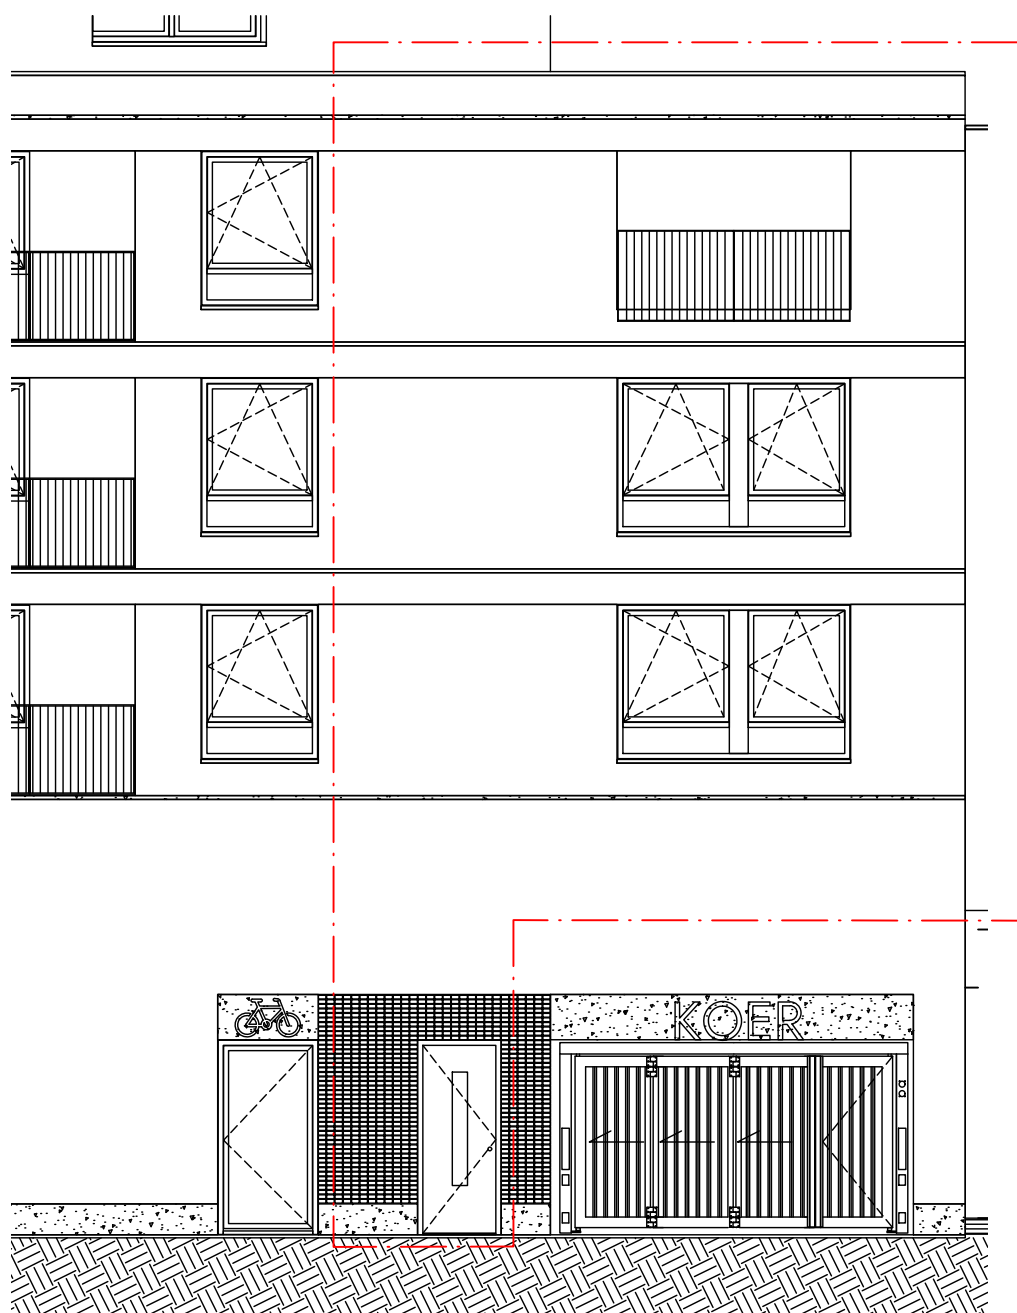

Aanzicht 1:100

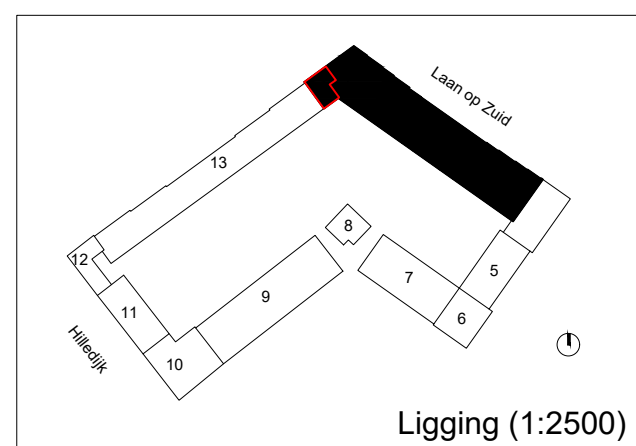

Ligging (1:2500)

Woning type 13-00-19
Bouwplan KOER - blok 1
Parkstad blok I - Rotterdam

De op deze tekening aangegeven maten zijn millimeters en benaderen de werkelijkheid, maar hier kunnen geen rechten aan worden ontleend. Alle installatie voorzieningen zijn indicatief en kunnen na technische uitwerking nog wijzigen. Voor toilet en badkamer sanitair en de keukens zie de NUL-tekeningen.

Fase: contract
Datum: 15-02-2022
Formaat: A3
Schaal: 1:50
Peil = 4650mm + NAP

VORM
KOER