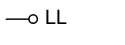


RENVOOI

- 

enkelpolige schakelaar

serie schakelaar

wissel schakelaar

enkele wandcontactdoos

dubbele wandcontactdoos

aansluiting elektrisch fornuis 2x230V

loze leiding

aansluiting wamachine

aansluiting droger

aansluiting koelkast

aansluiting afzuigkap

plafond lichtpunt

buitenlichtpunt

beldrukker

rookmelder

deurvideo monitor

mechanische ventilatie ventiel (indicatief)

vrij houden ivm leidingen wtw ed.


lepehoek door bouwkundige aannemer te voorzien

vloerverwarming verdeler

mechanische ventilatie wtw unit



Plattegrond verdieping 1

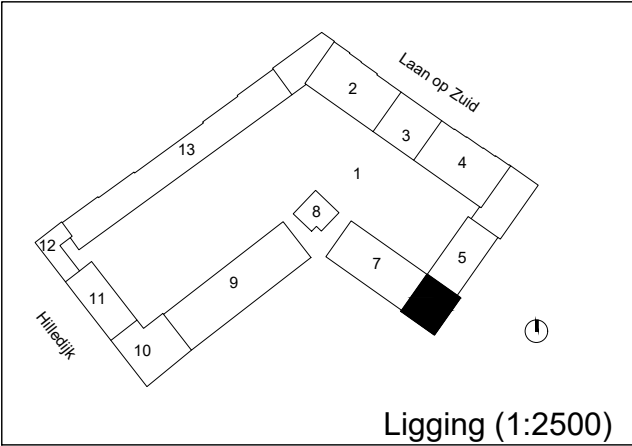


Ligging (1:2500)

Woningtype 6-01-01
Bouwplan KOER - blok 6
Parkstad blok I - Rotterdam


De op deze tekening aangegeven maten zijn millimeters en benaderen de werkelijkheid, maar hier kunnen geen rechten aan worden ontleend. Alle installatie voorzieningen zijn indicatief en kunnen na technische uitwerking nog wijzigen. Voor toilet en badkamer sanitair en de keuken zie de NUL-tekeningen.

Fase: contract
Datum: 25-01-2024
Formaat: A3
Schaal: 1:75
Peil = 5650mm + NAP

VORM
KOER

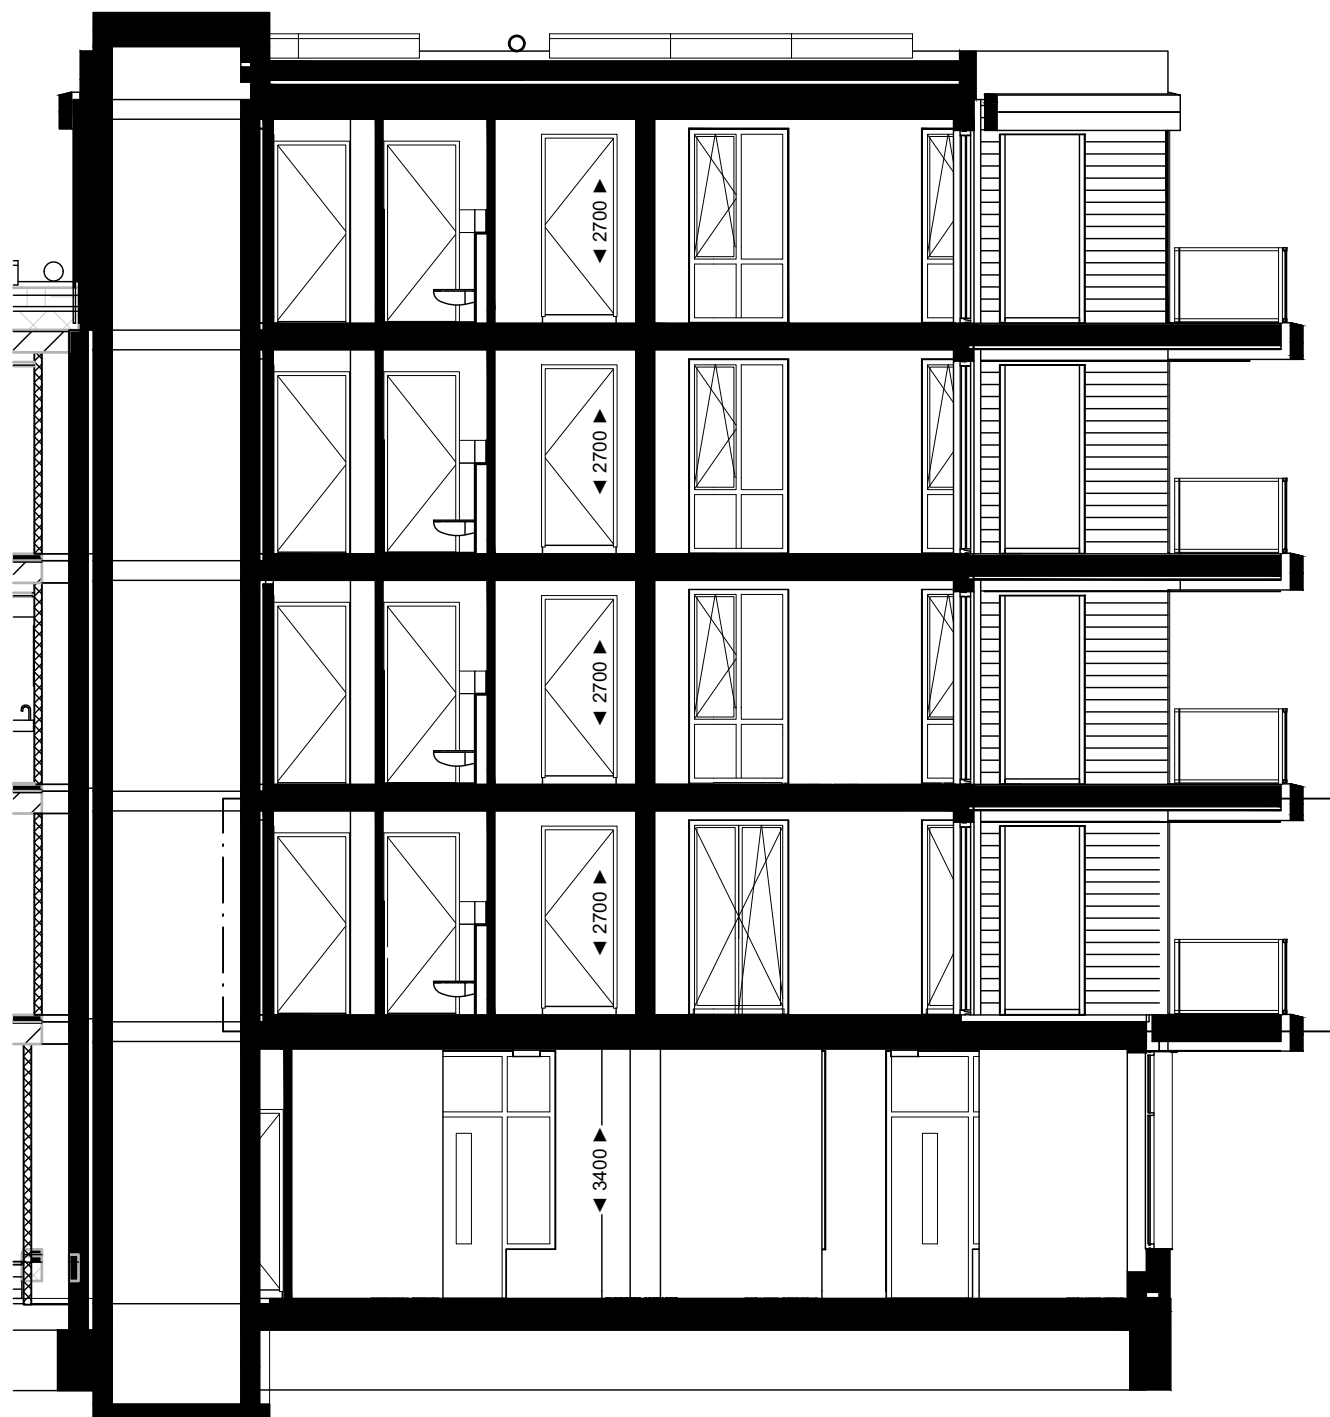

Principe doorsnede Blok 06 (1:100)

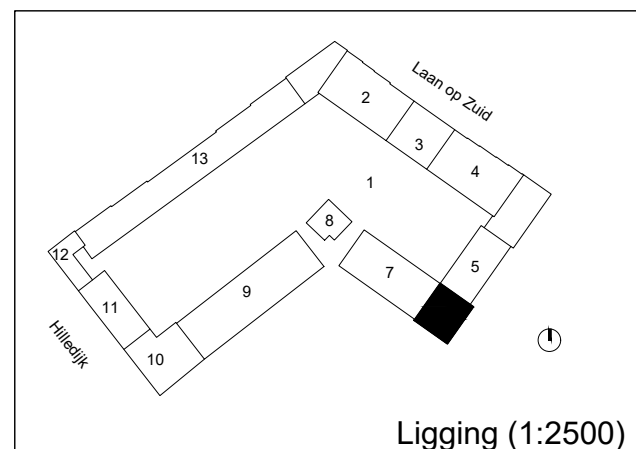

Ligging (1:2500)

Woningtype 6-01-01
Bouwplan KOER - blok 6
Parkstad blok I - Rotterdam


De op deze tekening aangegeven maten zijn millimeters en benaderen de werkelijkheid, maar hier kunnen geen rechten aan worden ontleend. Alle installatie voorzieningen zijn indicatief en kunnen na technische uitwerking nog wijzigen. Voor toilet en badkamer sanitair en de keukens zie de NUL-tekeningen.

Fase: contract
Datum: 25-01-2024
Formaat: A3
Schaal: 1:50
Peil = 5650mm + NAP

VORM
KOER



Zuid-Oostgevel aanzicht (1:100)

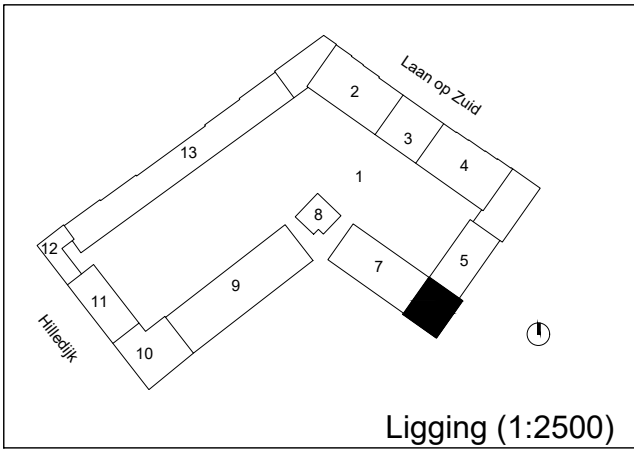

Ligging (1:2500)

Woningtype 6-01-01
Bouwplan KOER - blok 6
Parkstad blok I - Rotterdam


De op deze tekening aangegeven maten zijn millimeters en benaderen de werkelijkheid, maar hier kunnen geen rechten aan worden ontleend. Alle installatie voorzieningen zijn indicatief en kunnen na technische uitwerking nog wijzigen. Voor toilet en badkamer sanitair en de keukens zie de NUL-tekeningen.

Fase: contract
Datum: 25-01-2024
Formaat: A3
Schaal: 1:50
Peil = 5650mm + NAP





Zuid-Westgevel aanzicht (1:100)

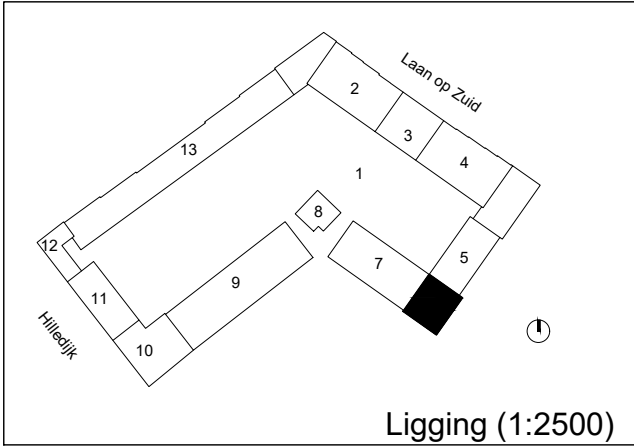

Ligging (1:2500)

Woningtype 6-01-01
Bouwplan KOER - blok 6
Parkstad blok I - Rotterdam

De op deze tekening aangegeven maten zijn millimeters en benaderen de werkelijkheid, maar hier kunnen geen rechten aan worden ontleend. Alle installatie voorzieningen zijn indicatief en kunnen na technische uitwerking nog wijzigen. Voor toilet en badkamer sanitair en de keukens zie de NUL-tekeningen.

Fase: contract
Datum: 25-01-2024
Formaat: A3
Schaal: 1:50
Peil = 5650mm + NAP

