



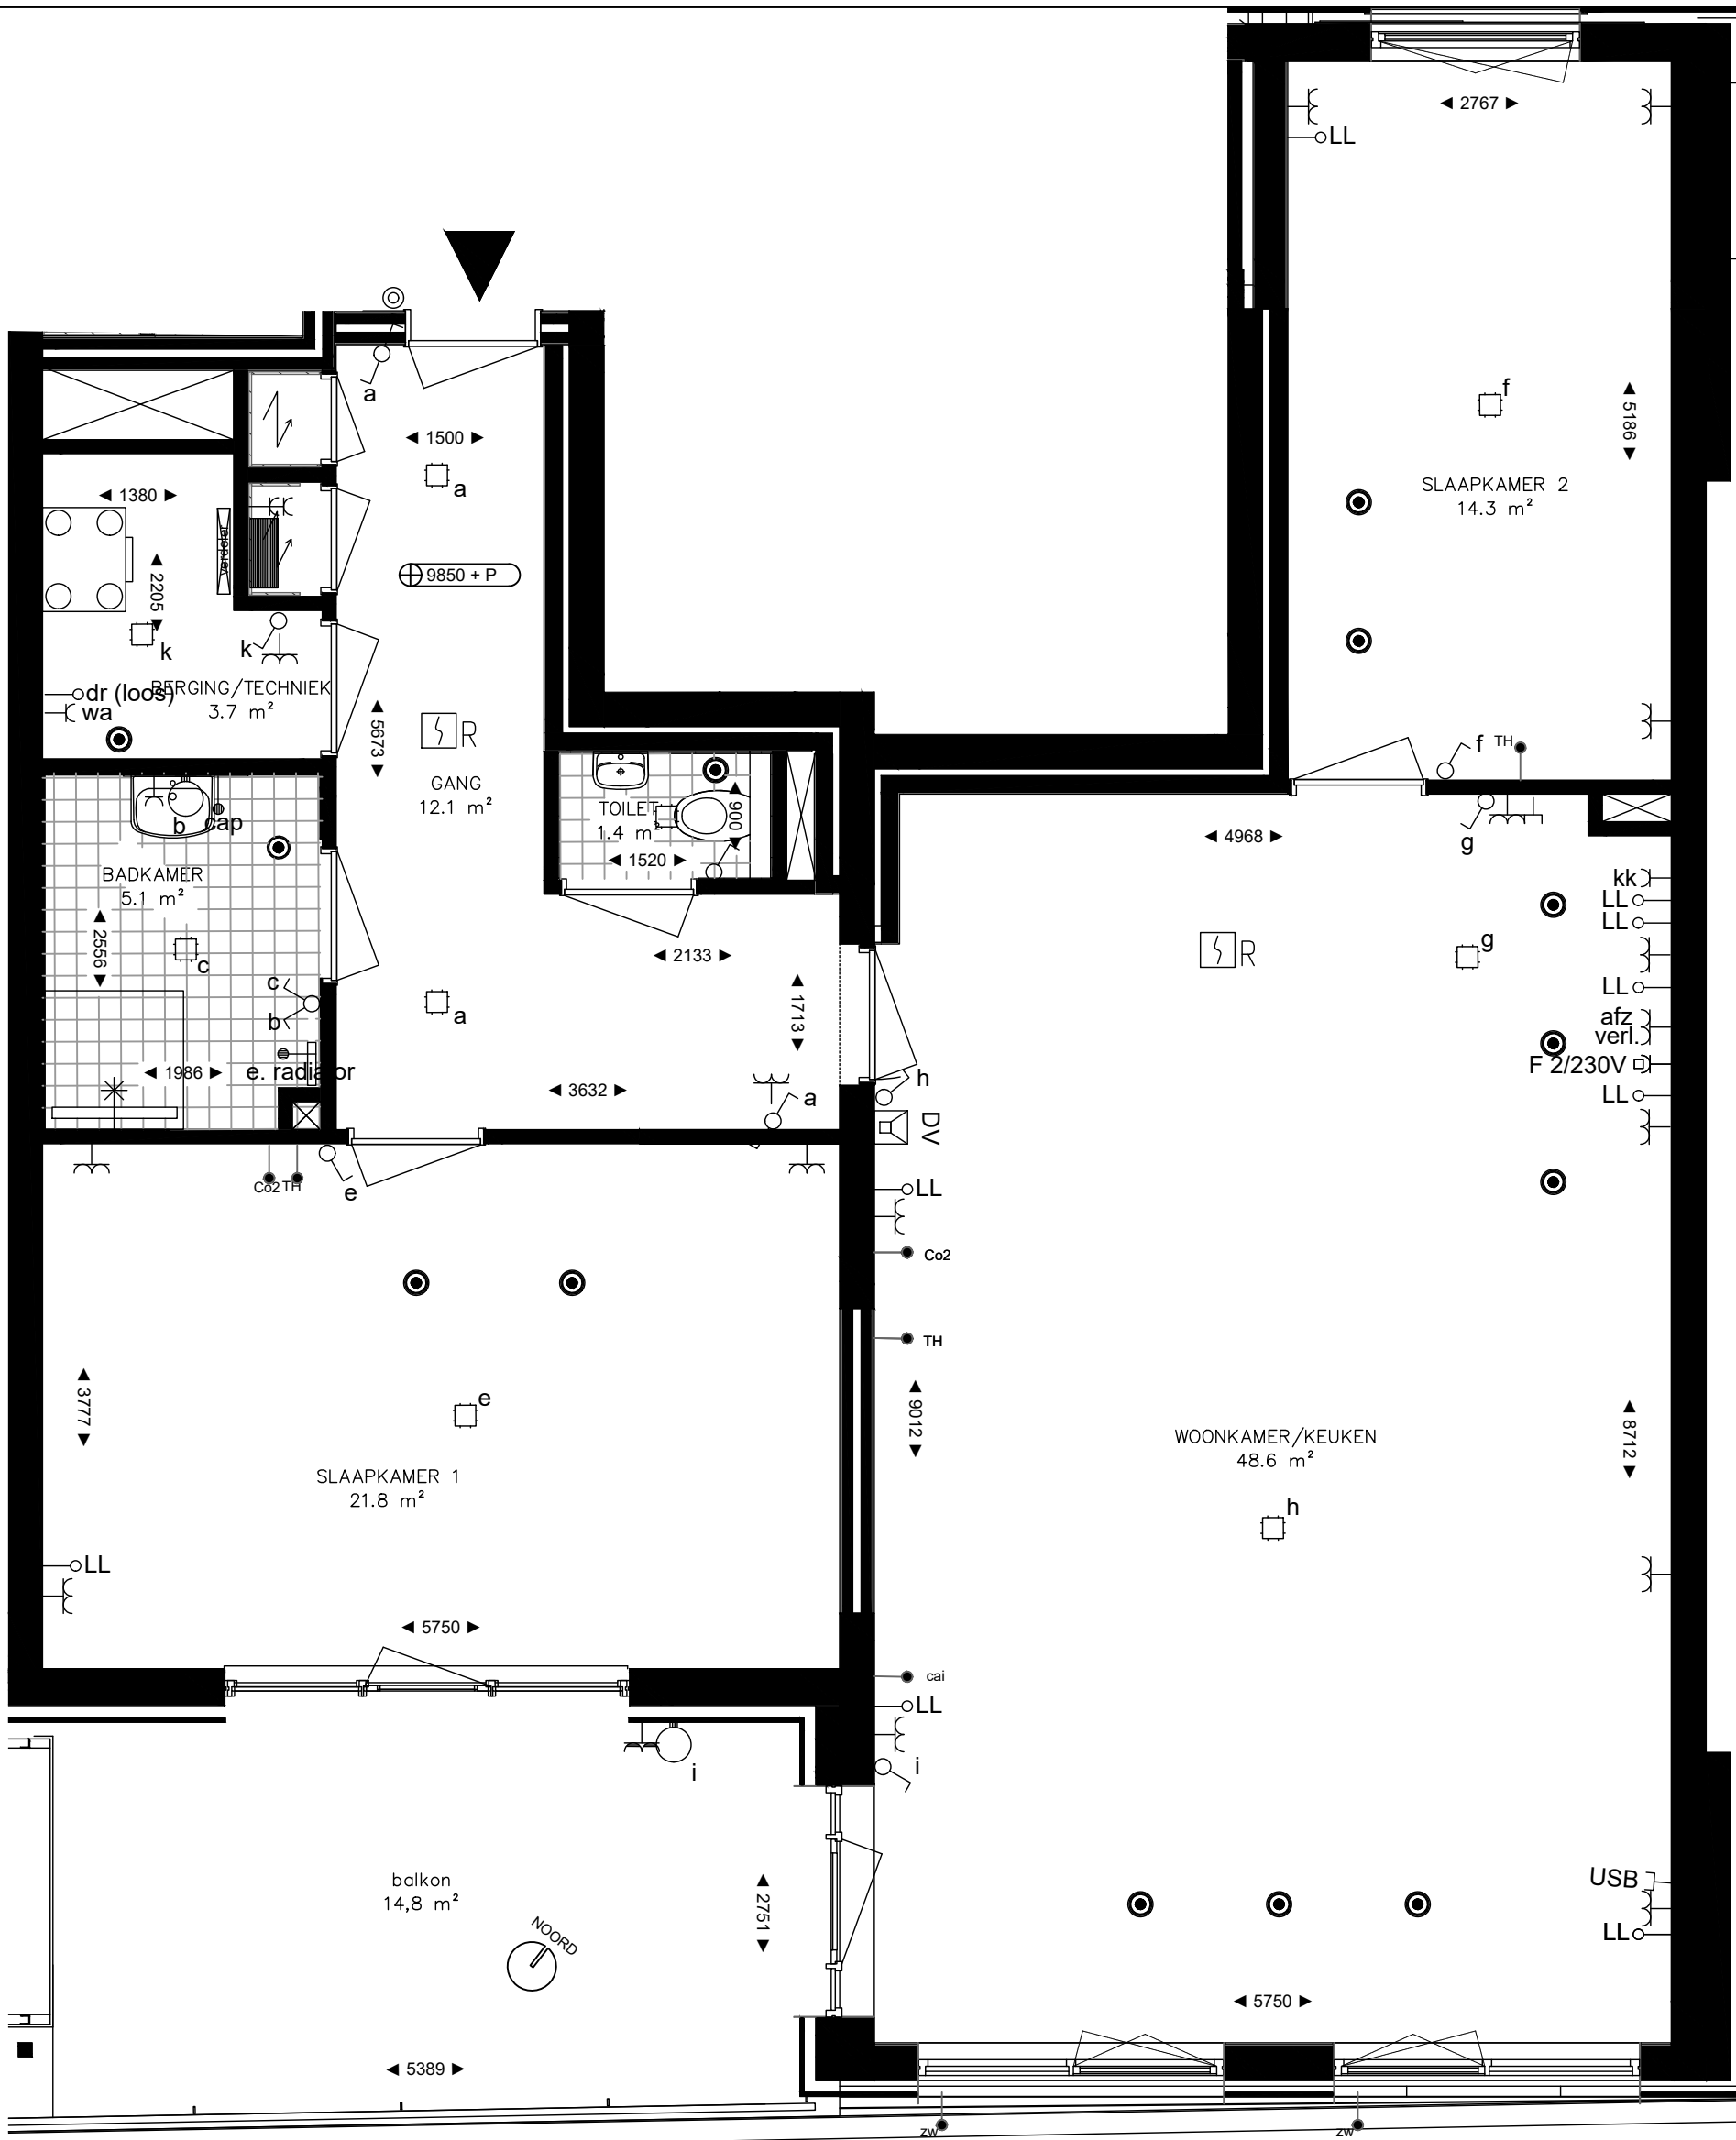

Plattegrond verdieping 3

RENVOOI

	enkelpolige schakelaar		buitenlichtpunt
	serie schakelaar		beldrukker
	wissel schakelaar		rookmelder
	enkele wandcontactdoos		deurvideo monitor
	dubbele wandcontactdoos		mechanische ventilatie ventiel
	aansluiting elektrisch fornuis 2x230V		vrij houden ivm leidingen wtw ed.
	loze leiding		lepehoek door bouwkundige aannemer te voorzien
	aansluiting wamachine		vloerverwarming verdeler
	aansluiting droger		mechanische ventilatie wtw unit
	aansluiting koelkast		
	aansluiting afzuigkap		
	plafond lichtpunt		

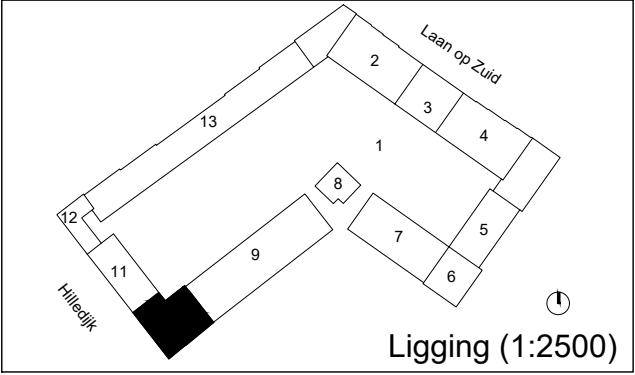


Woningtype 10-03-01
Bouwplan KOER - blok 10
Parkstad blok I - Rotterdam


De op deze tekening aangegeven maten zijn millimeters en benaderen de werkelijkheid, maar hier kunnen geen rechten aan worden ontleend. Alle installatie voorzieningen zijn indicatief en kunnen na technische uitwerking nog wijzigen. Voor toilet en badkamer sanitair en de keuken zie de NUL-tekeningen.

Fase: contract
Datum: 25-01-2024
Formaat: A3
Schaal: 1:50
Peil = 5650mm + NAP



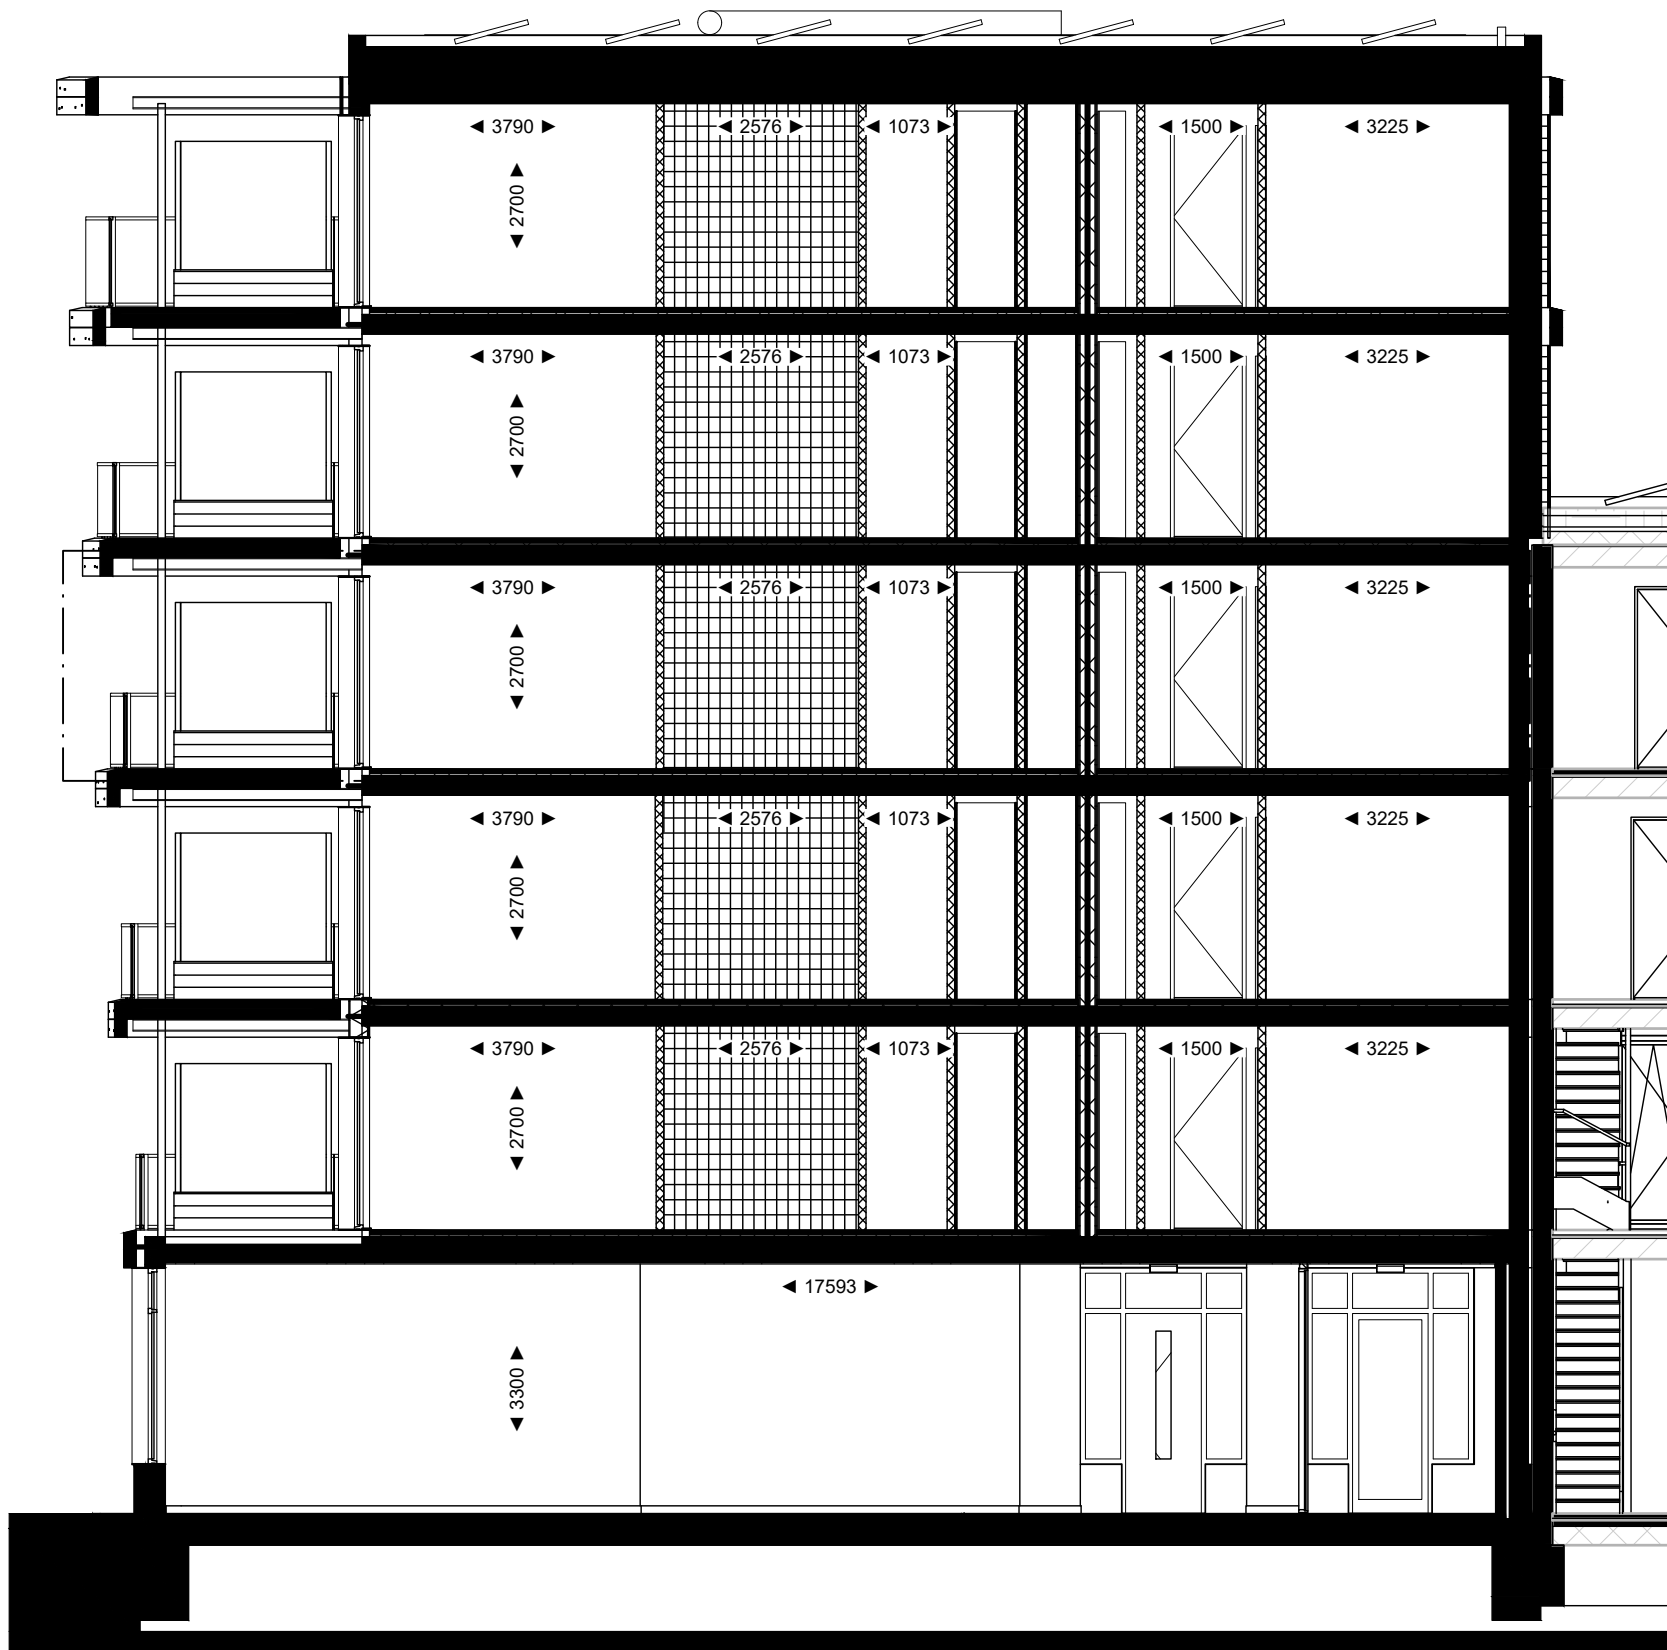

Principeddoorsnede 1:100

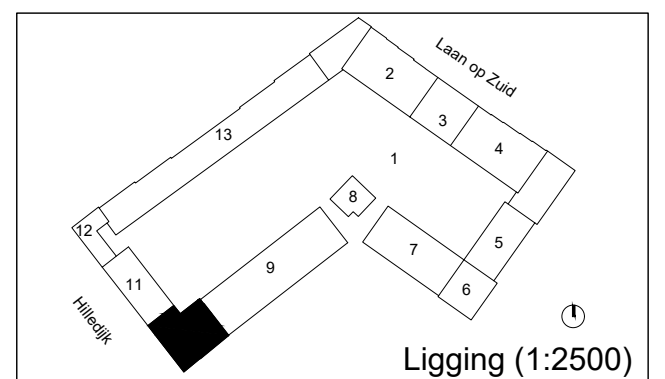

Ligging (1:2500)

Woningtype 10-03-01
Bouwplan KOER - blok 10
Parkstad blok I - Rotterdam


De op deze tekening aangegeven maten zijn millimeters en benaderen de werkelijkheid, maar hier kunnen geen rechten aan worden ontleend. Alle installatie voorzieningen zijn indicatief en kunnen na technische uitwerking nog wijzigen. Voor toilet en badkamer sanitair en de keukens zie de NUL-tekeningen.

Fase: contract
Datum: 25-01-2024
Formaat: A3
Schaal: 1:50
Peil = 5650mm + NAP

VORM
KOER



Voorgevel aanzicht 1:100

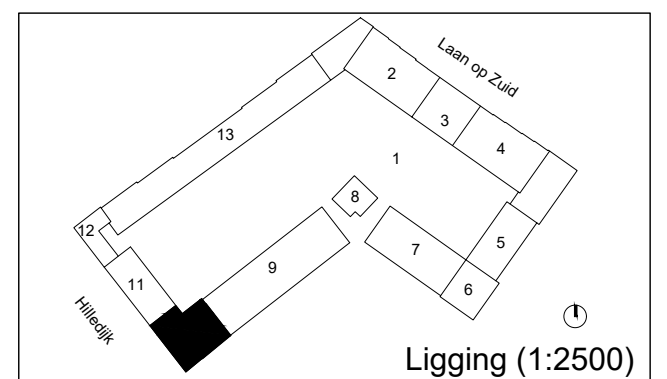

Ligging (1:2500)

Woningtype 10-03-01
Bouwplan KOER - blok 10
Parkstad blok I - Rotterdam

De op deze tekening aangegeven maten zijn millimeters en benaderen de werkelijkheid, maar hier kunnen geen rechten aan worden ontleend. Alle installatie voorzieningen zijn indicatief en kunnen na technische uitwerking nog wijzigen. Voor toilet en badkamer sanitair en de keukens zie de NUL-tekeningen.

Fase: contract
Datum: 25-01-2024
Formaat: A3
Schaal: 1:50
Peil = 5650mm + NAP

VORM
KOER