



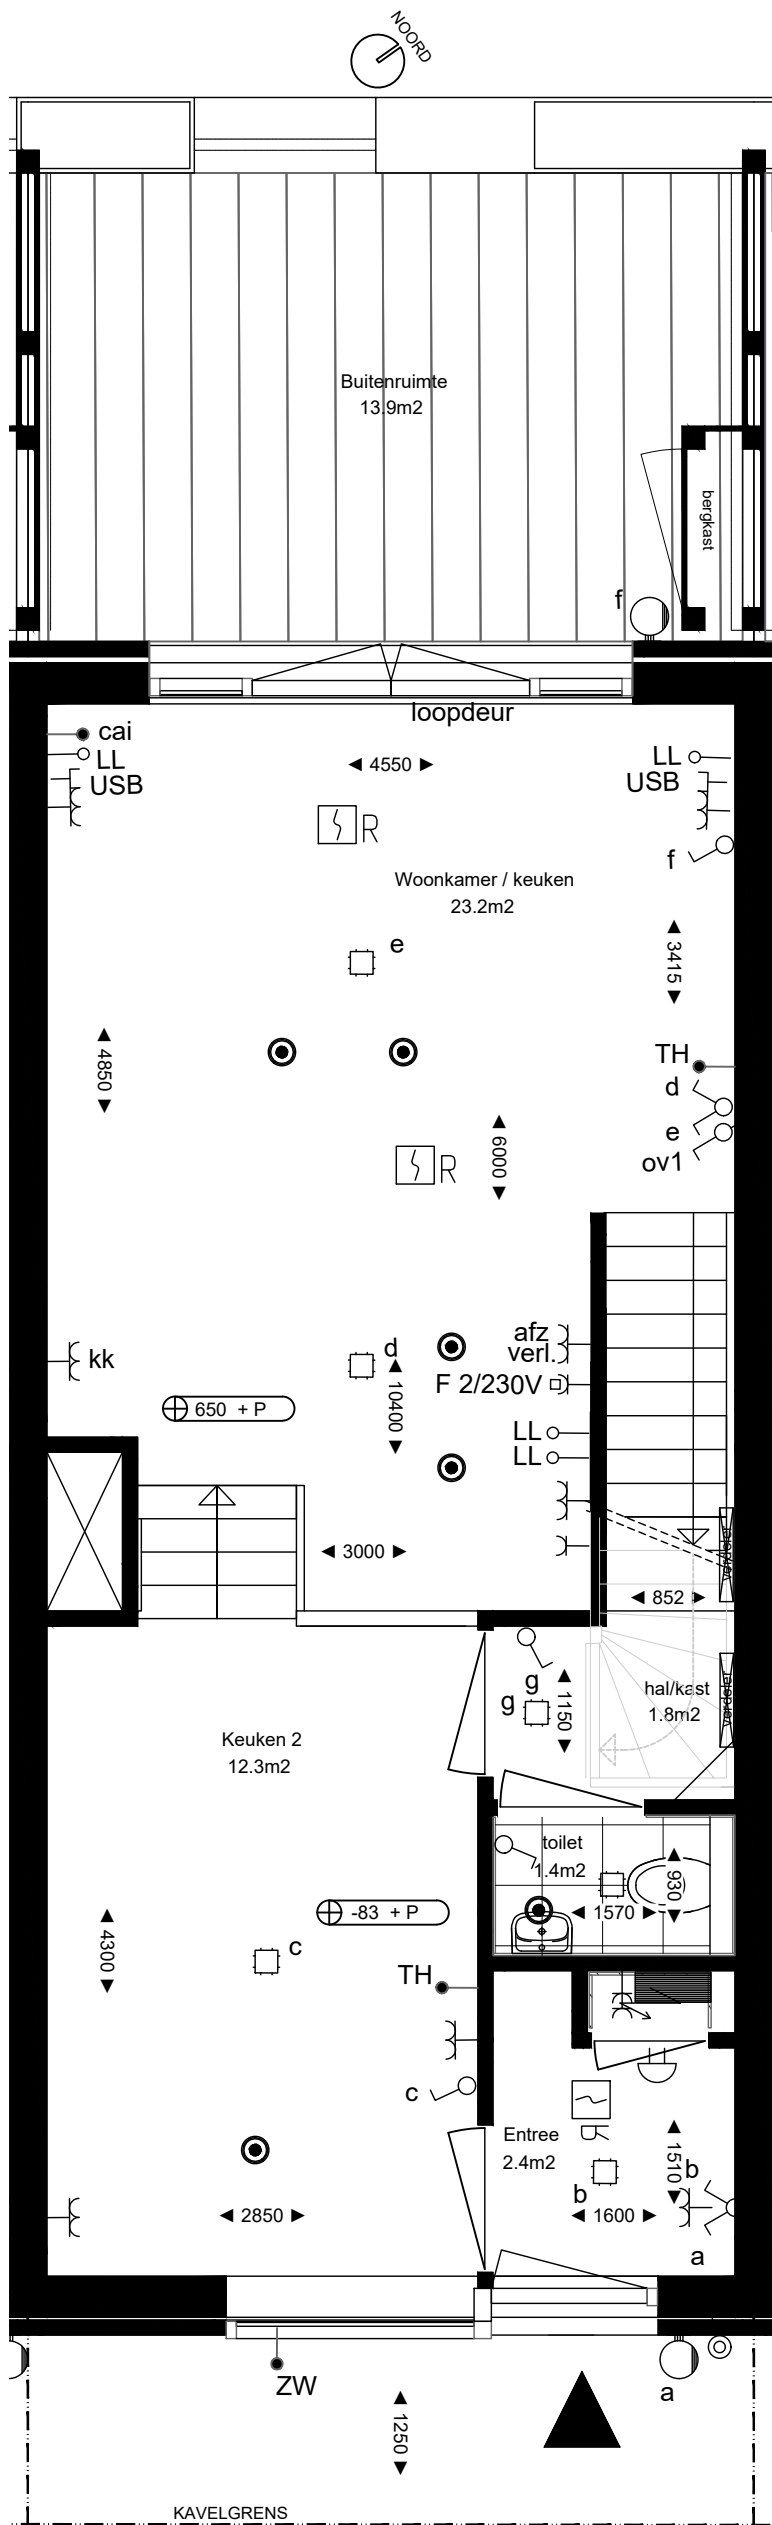

Plattegrond begane grond

RENVOOI	
	enkelpolige schakelaar
	serie schakelaar
	wissel schakelaar
	enkele wandcontactdoos
	dubbele wandcontactdoos
	aansluiting elektrisch fornuis 2x230V
	loze leiding
	aansluiting wamachine
	aansluiting droger
	aansluiting koelkast
	aansluiting afzuigkap
	plafond lichtpunt
	buitenlichtpunt
	beldrukker
	rookmelder
	deurvideo monitor
	mechanische ventilatie ventiel (indicatief)
	vrij houden ivm leidingen wtw ed.
	lepehoek door bouwkundige aannemer te voorzien
	vloerverwarming verdeler
	mechanische ventilatie wtw unit

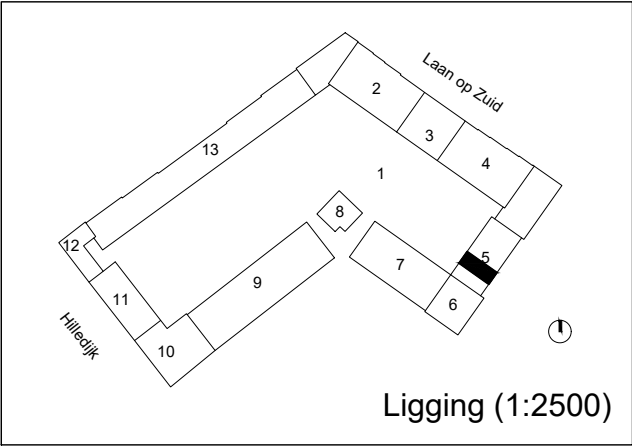


Ligging (1:2500)

Woningtype 5-00-04
Bouwplan KOER - blok 05
Parkstad blok I - Rotterdam

De op deze tekening aangegeven maten zijn millimeters en benaderen de werkelijkheid, maar hier kunnen geen rechten aan worden ontleend. Alle installatie voorzieningen zijn indicatief en kunnen na technische uitwerking nog wijzigen. Voor toilet en badkamer sanitair en de keuken zie de NUL-tekeningen.


Fase: contract
Datum: 25-01-2024
Formaat: A3
Schaal: 1:50
Peil = 5650mm + NAP



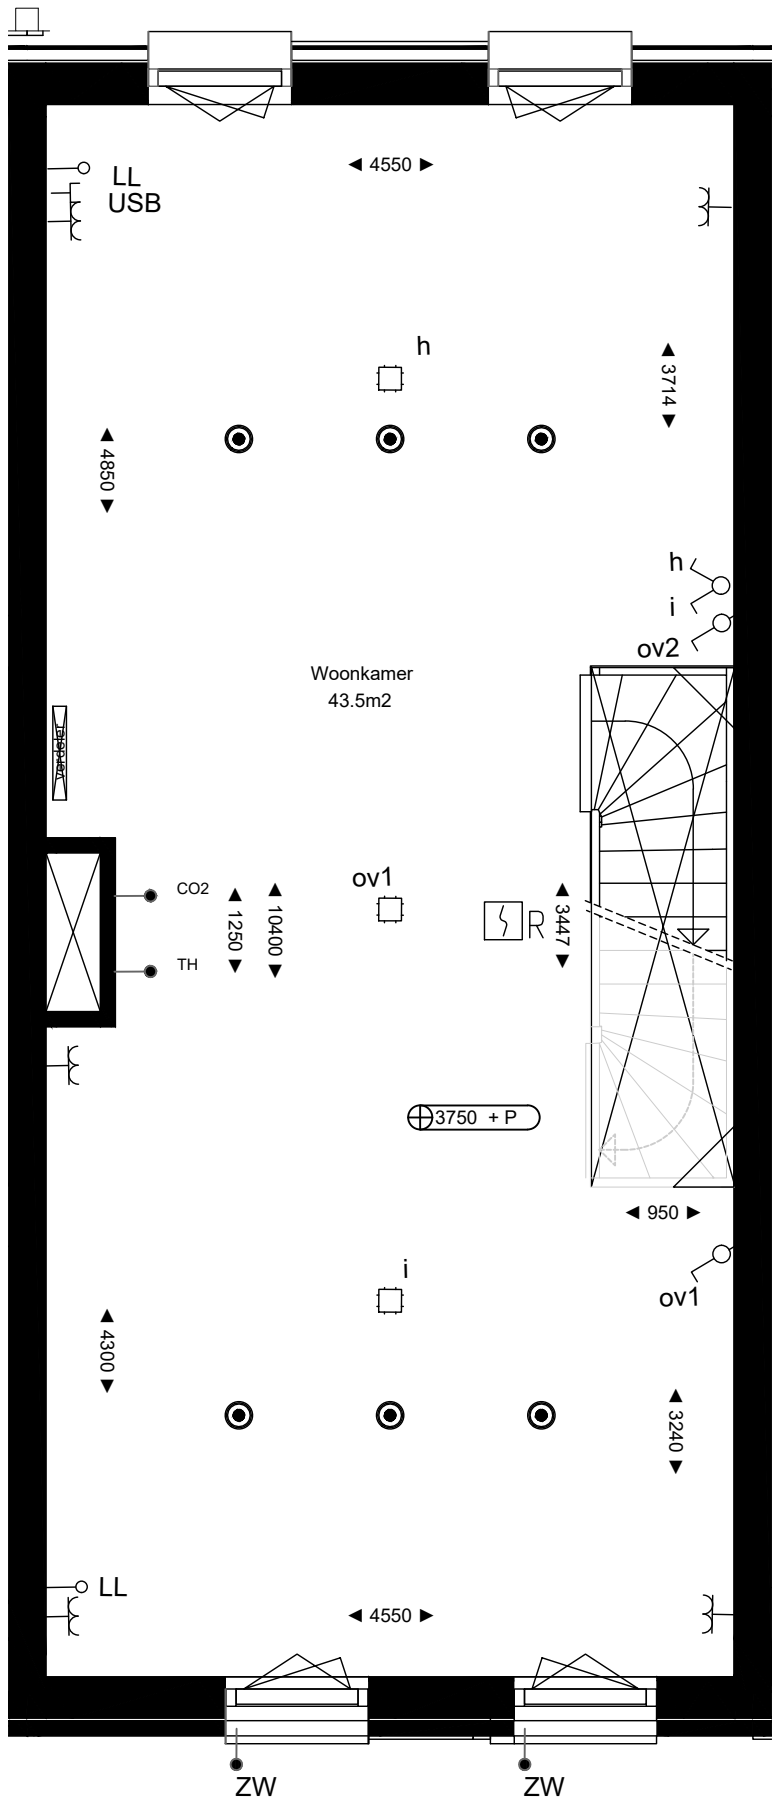

Plattegrond verdieping 1

RENVOOI	
	enkelpolige schakelaar
	serie schakelaar
	wissel schakelaar
	enkele wandcontactdoos
	dubbele wandcontactdoos
	aansluiting elektrisch fornuis 2x230V
	loze leiding
	aansluiting wamachine
	aansluiting droger
	aansluiting koelkast
	aansluiting afzuigkap
	plafond lichtpunt
	buitenlichtpunt
	beldrukker
	rookmelder
	deurvideo monitor
	mechanische ventilatie ventiel (indicatief)
	vrij houden ivm leidingen wtw ed.
	lepehoek door bouwkundige aannemer te voorzien
	vloerverwarming verdeler
	mechanische ventilatie wtw unit

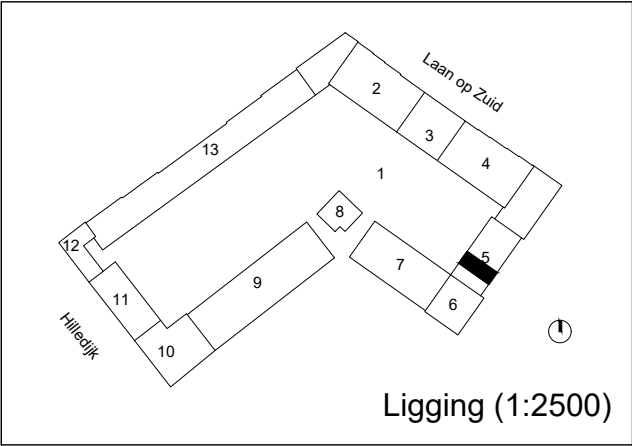


Woningtype 5-00-04
Bouwplan KOER - blok 05
Parkstad blok I - Rotterdam

De op deze tekening aangegeven maten zijn millimeters en benaderen de werkelijkheid, maar hier kunnen geen rechten aan worden ontleend. Alle installatie voorzieningen zijn indicatief en kunnen na technische uitwerking nog wijzigen. Voor toilet en badkamer sanitair en de keuken zie de NUL-tekeningen.


Fase: contract
Datum: 25-01-2024
Formaat: A3
Schaal: 1:50
Peil = 5650mm + NAP



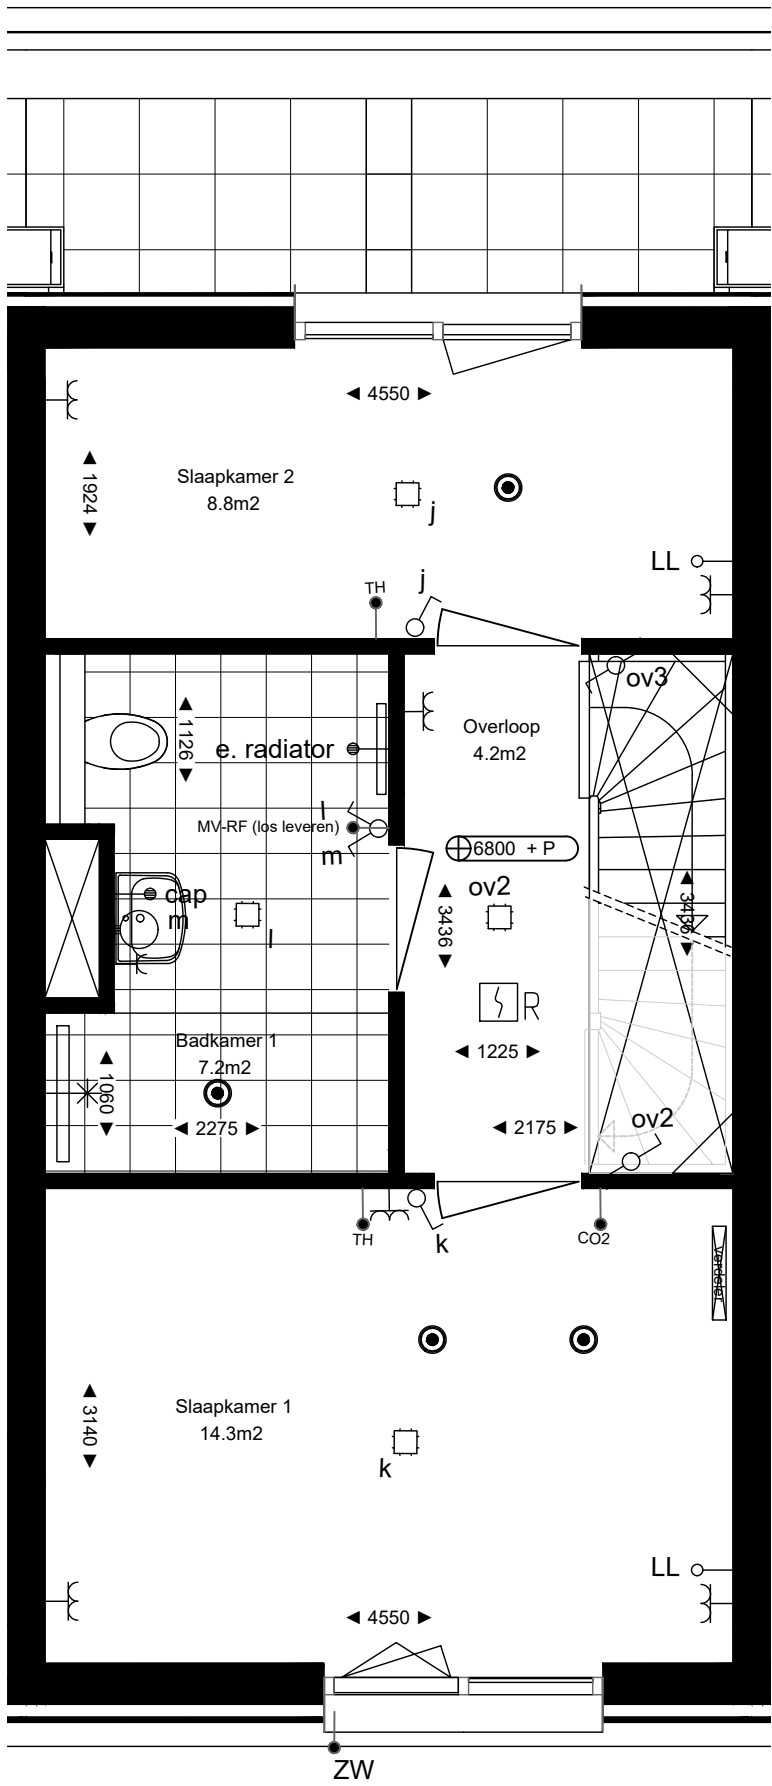

Plattegrond verdieping 2

RENVOOI	
	enkelpolige schakelaar
	serie schakelaar
	wissel schakelaar
	enkele wandcontactdoos
	dubbele wandcontactdoos
	aansluiting elektrisch fornuis 2x230V
	loze leiding
	aansluiting wamachine
	aansluiting droger
	aansluiting koelkast
	aansluiting afzuigkap
	plafond lichtpunt
	buitenlichtpunt
	beldrukker
	rookmelder
	deurvideo monitor
	mechanische ventilatie ventiel (indicatief)
	vrij houden ivm leidingen wtw ed.
	lepehoek door bouwkundige aannemer te voorzien
	vloerverwarming verdeler
	mechanische ventilatie wtw unit

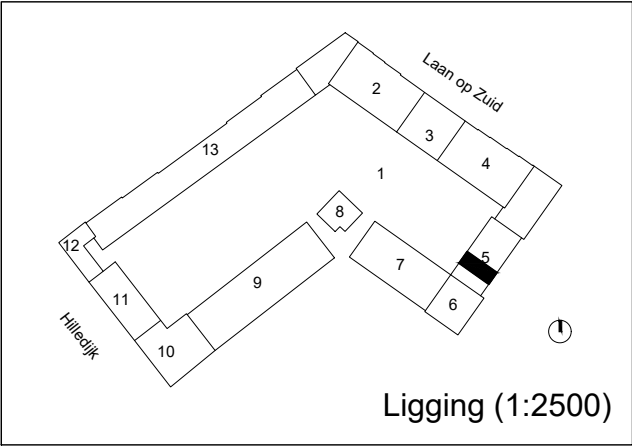

Ligging (1:2500)


Woningtype 5-00-04
Bouwplan KOER - blok 05
Parkstad blok I - Rotterdam

De op deze tekening aangegeven maten zijn millimeters en benaderen de werkelijkheid, maar hier kunnen geen rechten aan worden ontleend. Alle installatie voorzieningen zijn indicatief en kunnen na technische uitwerking nog wijzigen. Voor toilet en badkamer sanitair en de keuken zie de NUL-tekeningen.

Fase: contract
Datum: 25-01-2024
Formaat: A3
Schaal: 1:50
Peil = 5650mm + NAP



RENVOOI

 - 
- enkelpolige schakelaar

serie schakelaar

wissel schakelaar

enkele wandcontactdoos

dubbele wandcontactdoos

aansluiting elektrisch fornuis 2x230V

loze leiding

aansluiting wamachine

aansluiting droger

aansluiting koelkast

aansluiting afzuigkap

plafond lichtpunt

buitenlichtpunt

beldrukker

rookmelder

deurvideo monitor


mechanische ventilatie ventiel (indicatief)

vrij houden ivm leidingen wtw ed.


lepehoek door bouwkundige aannemer te voorzien

vloerverwarming verdeler

mechanische ventilatie wtw unit

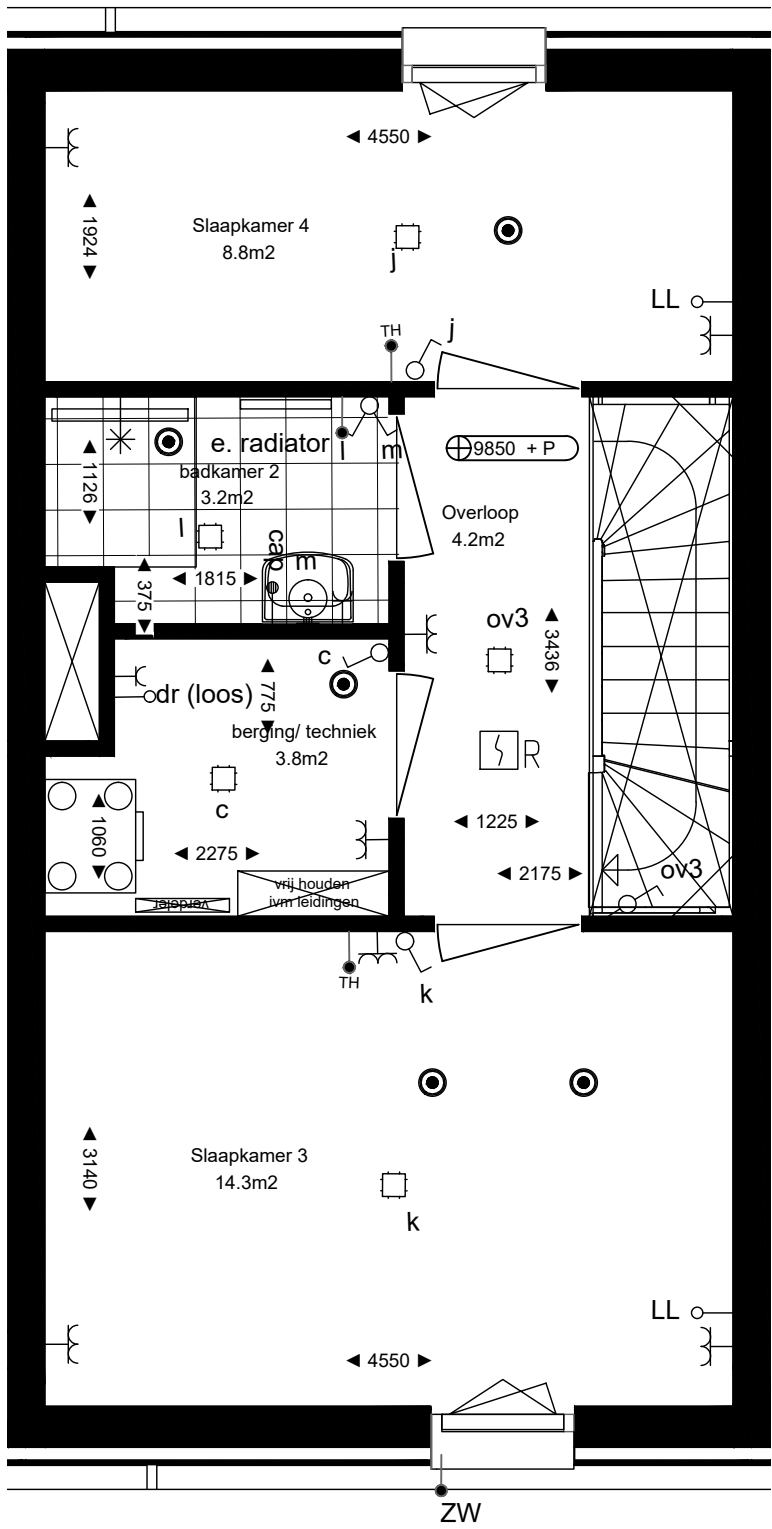

Plattegrond verdieping 3

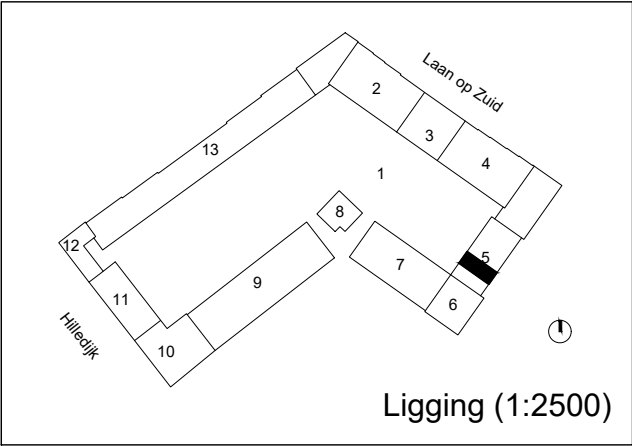

Woningtype 5-00-04
Bouwplan KOER - blok 05
Parkstad blok I - Rotterdam


De op deze tekening aangegeven maten zijn millimeters en benaderen de werkelijkheid, maar hier kunnen geen rechten aan worden ontleend. Alle installatie voorzieningen zijn indicatief en kunnen na technische uitwerking nog wijzigen. Voor toilet en badkamer sanitair en de keuken zie de NUL-tekeningen.

Fase: contract
Datum: 25-01-2024
Formaat: A3
Schaal: 1:50
Peil = 5650mm + NAP





Principe doorsnede 1:100

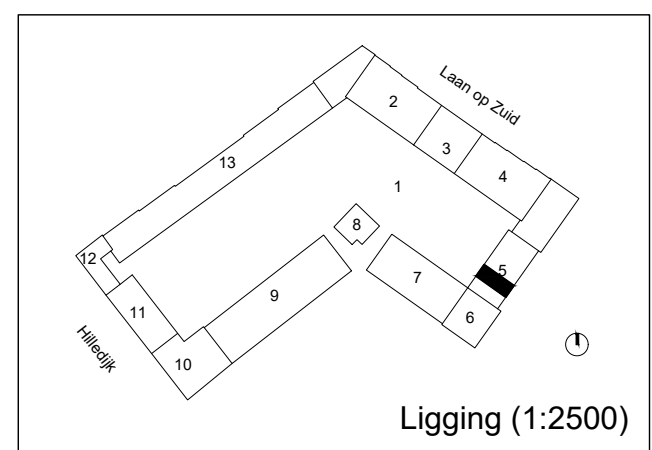

Ligging (1:2500)

Woningtype 5-00-04
Bouwplan KOER - blok 05
Parkstad blok I - Rotterdam


De op deze tekening aangegeven maten zijn millimeters en benaderen de werkelijkheid, maar hier kunnen geen rechten aan worden ontleend. Alle installatie voorzieningen zijn indicatief en kunnen na technische uitwerking nog wijzigen. Voor toilet en badkamer sanitair en de keukens zie de NUL-tekeningen.

Fase: contract
Datum: 25-01-2024
Formaat: A3
Schaal: 1:100
Peil = 5650mm + NAP

VORM
KOER



Voorgevel aanzicht 1:100

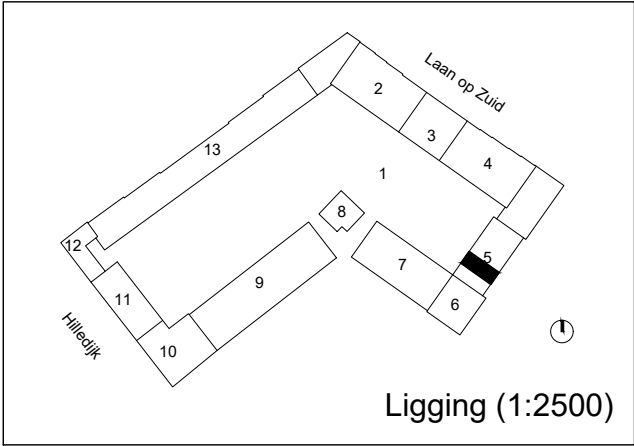

Woningtype 5-00-04
Bouwplan KOER - blok 05
Parkstad blok I - Rotterdam


De op deze tekening aangegeven maten zijn millimeters en benaderen de werkelijkheid, maar hier kunnen geen rechten aan worden ontleend. Alle installatie voorzieningen zijn indicatief en kunnen na technische uitwerking nog wijzigen. Voor toilet en badkamer sanitair en de keuken zie de NUL-tekeningen.

Fase: contract
Datum: 25-01-2024
Formaat: A3
Schaal: 1:100
Peil = 5650mm + NAP





Achtergevel aanzicht 1:100

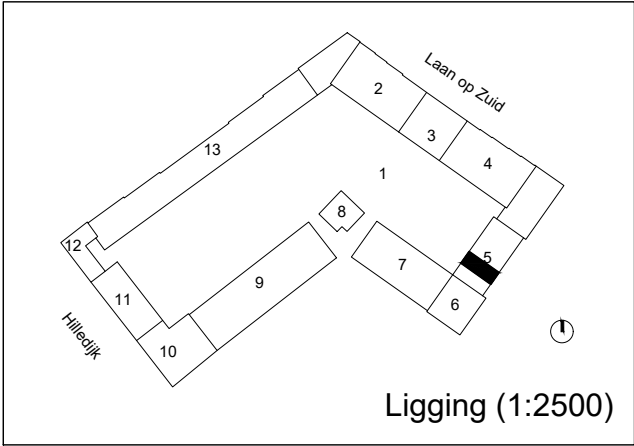

Ligging (1:2500)

Woningtype 5-00-04
Bouwplan KOER - blok 05
Parkstad blok I - Rotterdam

De op deze tekening aangegeven maten zijn millimeters en benaderen de werkelijkheid, maar hier kunnen geen rechten aan worden ontleend. Alle installatie voorzieningen zijn indicatief en kunnen na technische uitwerking nog wijzigen. Voor toilet en badkamer sanitair en de keukens zie de NUL-tekeningen.

Fase: contract
Datum: 25-01-2024
Formaat: A3
Schaal: 1:100
Peil = 5650mm + NAP

