


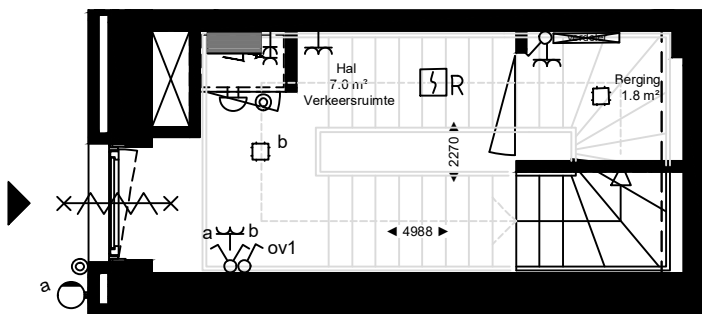


Plattegrond begane grond

RENVOOI

- | | |
|--|---------------------------------------|
| | enkeelpolige schakelaar |
| | serie schakelaar |
| | wissel schakelaar |
| | enkele wandcontactdoos |
| | dubbele wandcontactdoos |
| | aansluiting elektrisch fornuis 2x230V |
| | loze leiding |
| | aansluiting wamachine |
| | aansluiting droger |
| | aansluiting koelkast |
| | aansluiting afzuigkap |
| | plafond lichtpunt |

- | | |
|--|--|
| | buitenlichtpunt |
| | beldrukker |
| | rookmelder |
| | deurvideo monitor |
| | mechanische ventilatie ventiel (indicatief) |
| | vrij houden ivm leidingen wtw ed. |
| | lepehoek door bouwkundige aannemer te voorzien |
| | vloerverwarming verdeler |
| | mechanische ventilatie wtw unit |

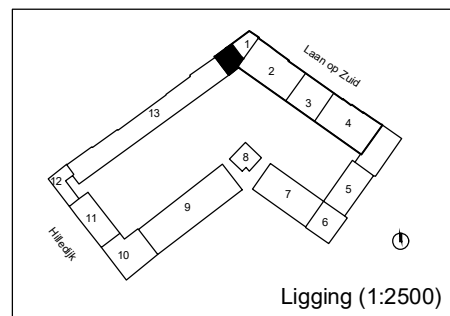


Ligging (1:2500)

woning type 13-00-19
Bouwplan KOER - blok 1
Parkstad blok I - Rotterdam

De op deze tekening aangegeven maten zijn millimeters en benaderen de werkelijkheid, maar hier kunnen geen rechten aan worden ontleend. Alle installatie voorzieningen zijn indicatief en kunnen na technische uitwerking nog wijzigen. Voor toilet en badkamer sanitair en de keuken zie de NUL-tekeningen.

Fase: contract
Datum: 22-03-2024
Formaat: A3
Schaal: 1:50
Peil = 4650mm + NAP

VORM
KOER

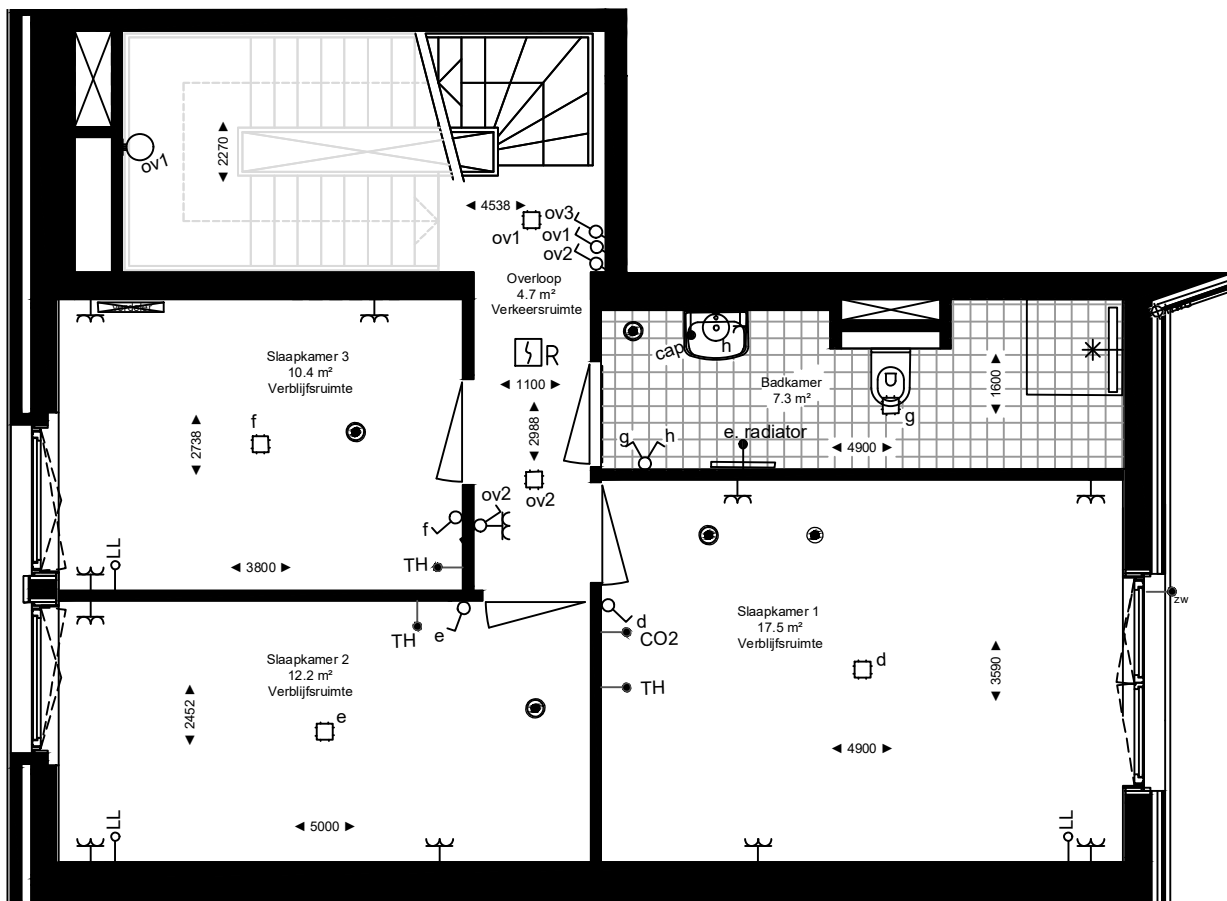


Plattegrond 1e verdieping

RENVOOI

-  enkelpolige schakelaar
-  serie schakelaar
-  wissel schakelaar
-  enkele wandcontactdoos
-  dubbele wandcontactdoos
-  F 2/230V aansluiting elektrisch fornuis 2x230V
-  LL loze leiding
-  wa aansluiting wamachine
-  dr aansluiting droger
-  kk aansluiting koelkast
-  afz aansluiting afzuigkap
-  plafond lichtpunt

-  buitenlichtpunt
-  belddrukker
-  rookmelder
-  deurvideo monitor
-  mechanische ventilatie ventiel (indicatief)
-  vrij houden ivm leidingen wtw ed.
-  lepehoek door bouwkundige aannemer te voorzien
-  vloerverwarming verdeler
-  mechanische ventilatie wtw unit

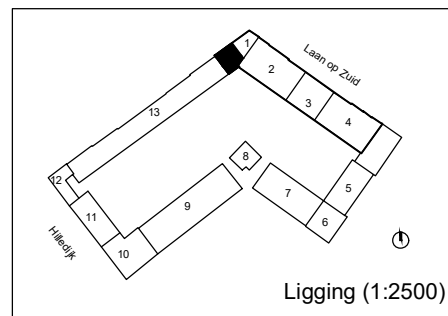


Ligging (1:2500)

Woning type 13-00-19
Bouwplan KOER - blok 1
Parkstad blok I - Rotterdam

De op deze tekening aangegeven maten zijn millimeters en benaderen de werkelijkheid, maar hier kunnen geen rechten aan worden ontleend. Alle installatie voorzieningen zijn indicatief en kunnen na technische uitwerking nog wijzigen. Voor toilet en badkamer sanitair en de keuken zie de NUL-tekeningen.

Fase: contract
Datum: 22-03-2024
Formaat: A3
Schaal: 1:50
Peil = 4650mm + NAP

VORM
KOER

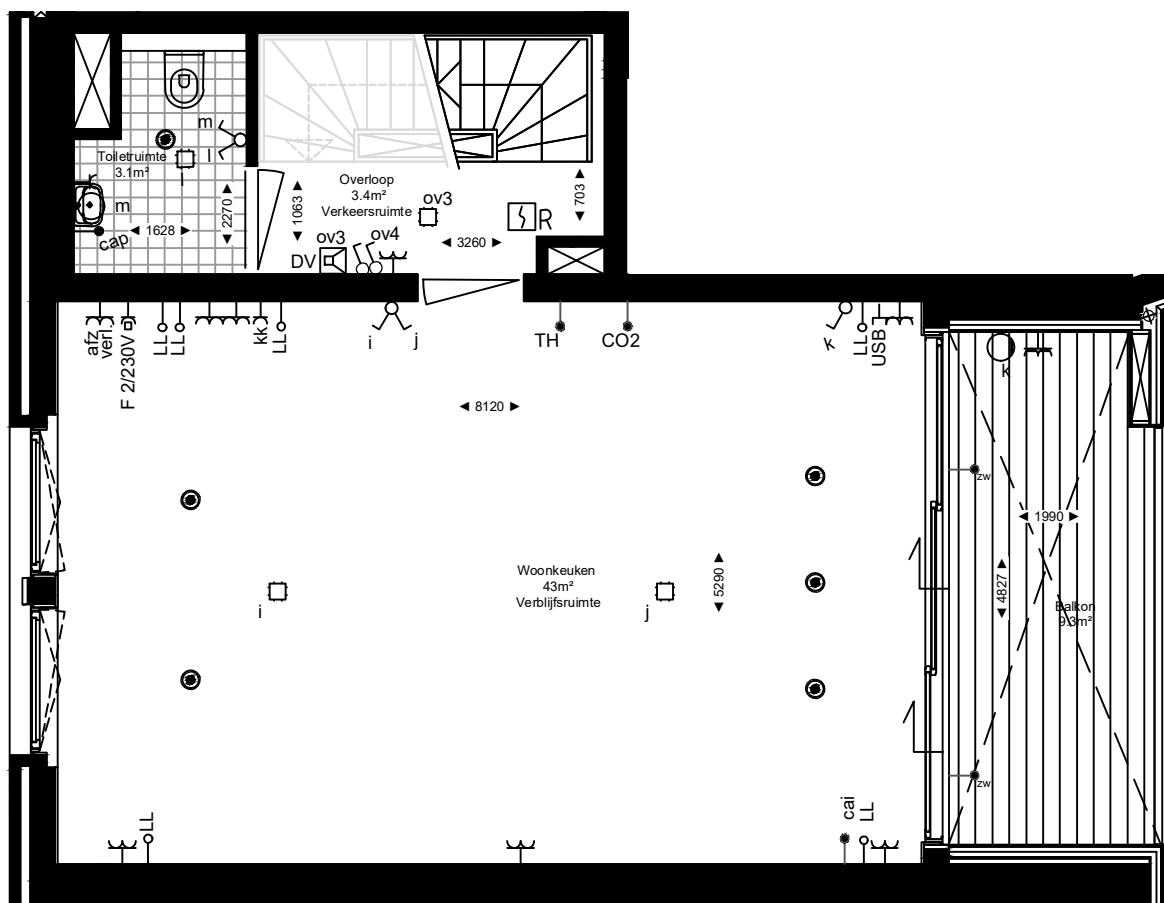


Plattegrond 2e verdieping

RENVOOI

- enkelpolige schakelaar
- serie schakelaar
- wissel schakelaar
- enkele wandcontactdoos
- dubbele wandcontactdoos
- aansluiting elektrisch fornuis 2x230V
- loze leiding
- aansluiting wamachine
- aansluiting droger
- aansluiting koelkast
- aansluiting afzuigkap
- plafond lichtpunt

- buitenlichtpunt
- belddrukker
- rookmelder
- deurvideo monitor
- mechanische ventilatie ventiel (indicatief)
- vrij houden ivm leidingen wtw ed.
- lepehoek door bouwkundige aannemer te voorzien
- vloerverwarming verdeler
- mechanische ventilatie wtw unit

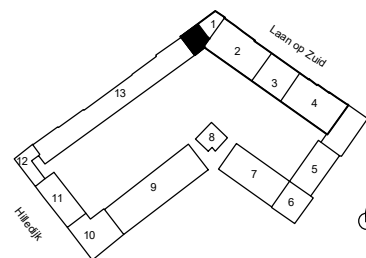


Ligging (1:2500)

Woning type 13-00-19
Bouwplan KOER - blok 1
Parkstad blok I - Rotterdam

De op deze tekening aangegeven maten zijn millimeters en benaderen de werkelijkheid, maar hier kunnen geen rechten aan worden ontleend. Alle installatie voorzieningen zijn indicatief en kunnen na technische uitwerking nog wijzigen. Voor toilet en badkamer sanitair en de keuken zie de NUL-tekeningen.

Fase: contract
Datum: 22-03-2024
Formaat: A3
Schaal: 1:50
Peil = 4650mm + NAP

VORM
KOER

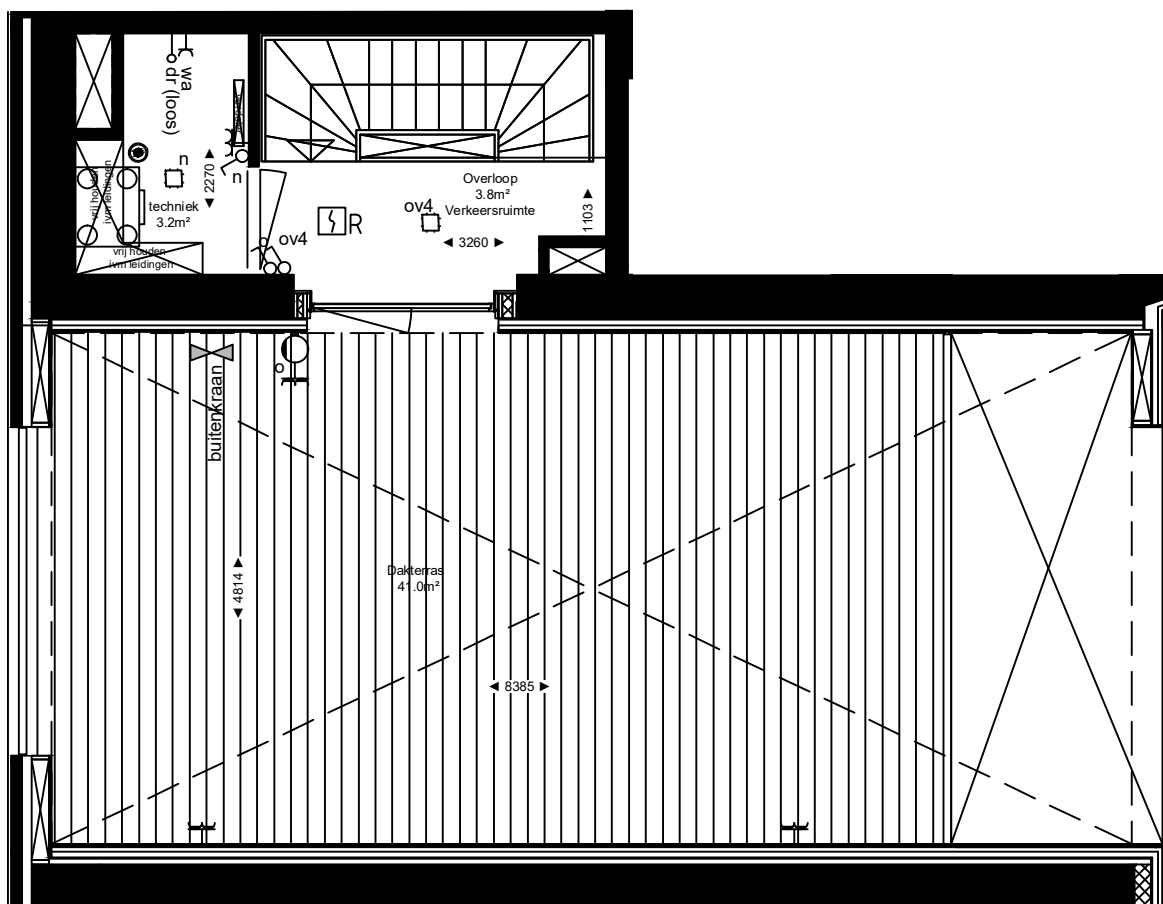


Plattegrond 3e verdieping

RENVOOI

-  enkelpolige schakelaar
-  serie schakelaar
-  wissel schakelaar
-  enkele wandcontactdoos
-  dubbele wandcontactdoos
-  F 2/230V aansluiting elektrisch fornuis 2x230V
-  LL loze leiding
-  wa aansluiting wamachine
-  dr aansluiting droger
-  kk aansluiting koelkast
-  afz aansluiting afzuigkap
-  plafond lichtpunt

-  buitenlichtpunt
-  belddrukker
-  rookmelder
-  deurvideo monitor
-  mechanische ventilatie ventiel (indicatief)
-  vrij houden ivm leidingen wtw ed.
-  lepehoek door bouwkundige aannemer te voorzien
-  vloerverwarming verdeler
-  mechanische ventilatie wtw unit

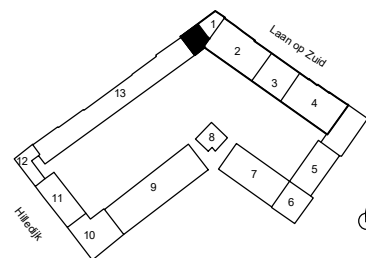


Ligging (1:2500)

Woning type 13-00-19
Bouwplan KOER - blok 1
Parkstad blok I - Rotterdam


De op deze tekening aangegeven maten zijn millimeters en benaderen de werkelijkheid, maar hier kunnen geen rechten aan worden ontleend. Alle installatie voorzieningen zijn indicatief en kunnen na technische uitwerking nog wijzigen. Voor toilet en badkamer sanitair en de keuken zie de NUL-tekeningen.

Fase: contract
Datum: 22-03-2024
Formaat: A3
Schaal: 1:50
Peil = 4650mm + NAP

VORM
KOER

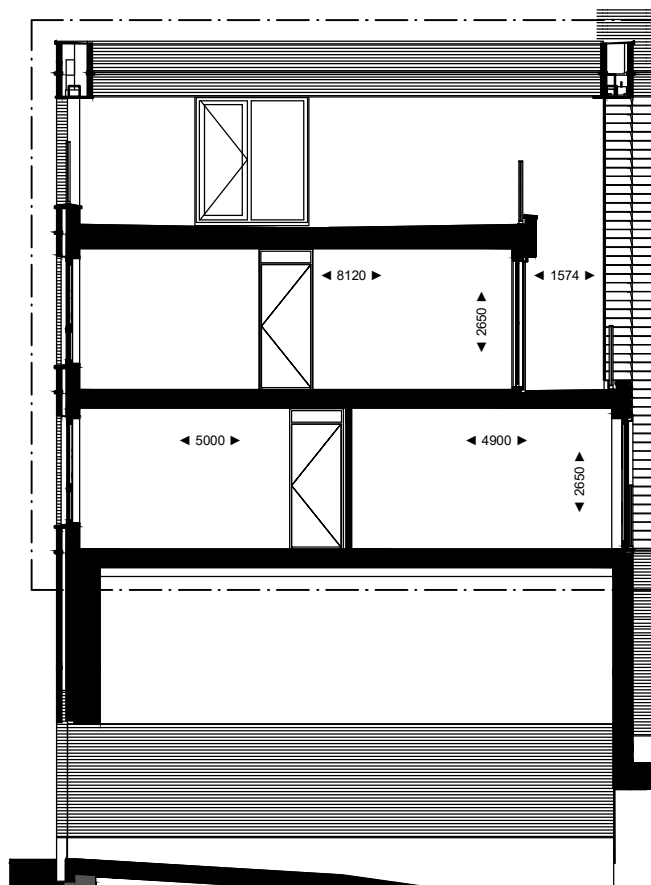

Langsdoorsnede 1:100

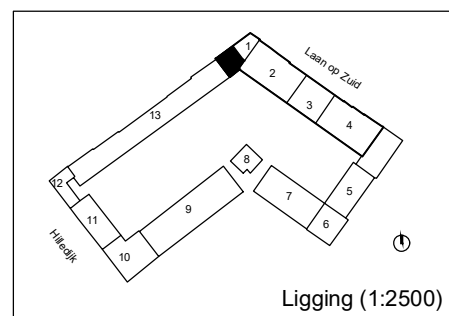


Ligging (1:2500)

Woning type 13-00-19
Bouwplan KOER - blok 1
Parkstad blok I - Rotterdam


De op deze tekening aangegeven maten zijn millimeters en benaderen de werkelijkheid, maar hier kunnen geen rechten aan worden ontleend. Alle installatie voorzieningen zijn indicatief en kunnen na technische uitwerking nog wijzigen. Voor toilet en badkamer sanitair en de keuken zie de NUL-tekeningen.

Fase: contract
Datum: 22-03-2024
Formaat: A3
Schaal: 1:50
Peil = 4650mm + NAP

VORM
KOER

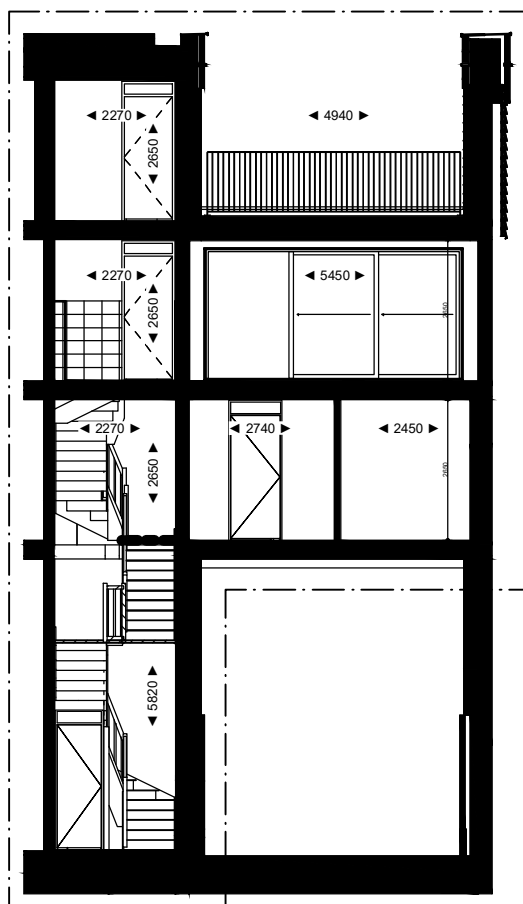

Dwarsdoorsnede 1:100

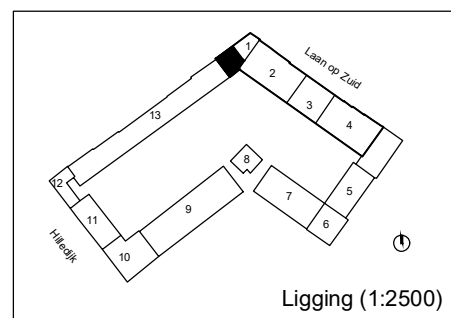


Woning type 13-00-19
Bouwplan KOER - blok 1
Parkstad blok I - Rotterdam


De op deze tekening aangegeven maten zijn millimeters en benaderen de werkelijkheid, maar hier kunnen geen rechten aan worden ontleend. Alle installatie voorzieningen zijn indicatief en kunnen na technische uitwerking nog wijzigen. Voor toilet en badkamer sanitair en de keuken zie de NUL-tekeningen.

Fase: contract
Datum: 22-03-2024
Formaat: A3
Schaal: 1:50
Peil = 4650mm + NAP

VORM
KOER

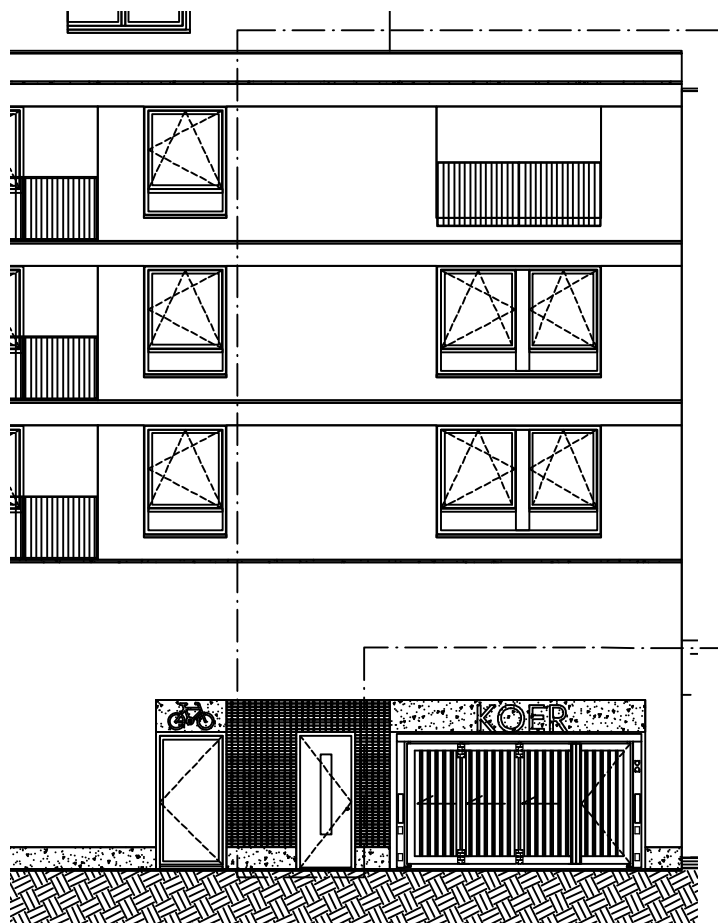

Voorgevel aanzicht 1:100

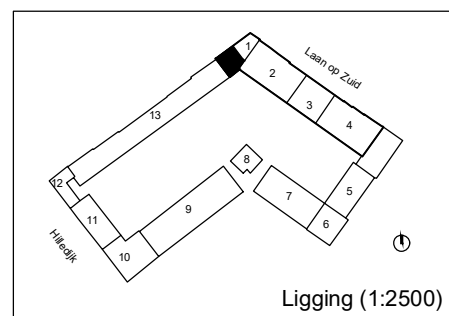


Woning type 13-00-19
Bouwplan KOER - blok 1
Parkstad blok I - Rotterdam


De op deze tekening aangegeven maten zijn millimeters en benaderen de werkelijkheid, maar hier kunnen geen rechten aan worden ontleend. Alle installatie voorzieningen zijn indicatief en kunnen na technische uitwerking nog wijzigen. Voor toilet en badkamer sanitair en de keuken zie de NUL-tekeningen.

Fase: contract
Datum: 22-03-2024
Formaat: A3
Schaal: 1:50
Peil = 4650mm + NAP

VORM
KOER

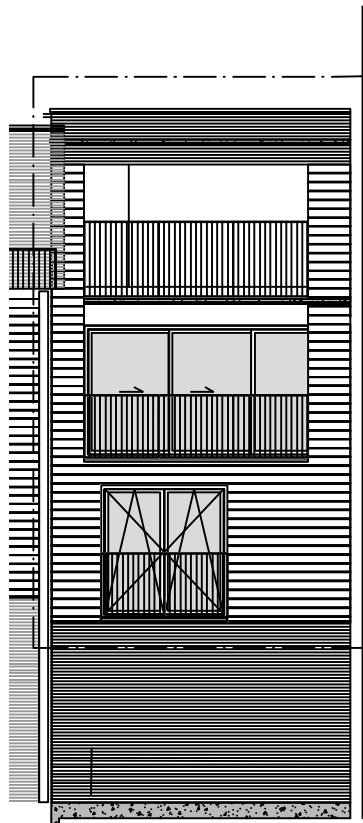

Achtergevel aanzicht 1:100

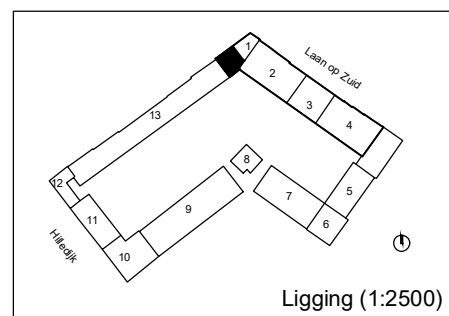

Ligging (1:2500)

Woning type 13-00-19
Bouwplan KOER - blok 1
Parkstad blok I - Rotterdam

De op deze tekening aangegeven maten zijn millimeters en benaderen de werkelijkheid, maar hier kunnen geen rechten aan worden ontleend. Alle installatie voorzieningen zijn indicatief en kunnen na technische uitwerking nog wijzigen. Voor toilet en badkamer sanitair en de keuken zie de NUL-tekeningen.

Fase: contract
Datum: 22-03-2024
Formaat: A3
Schaal: 1:50
Peil = 4650mm + NAP

VORM
KOER