



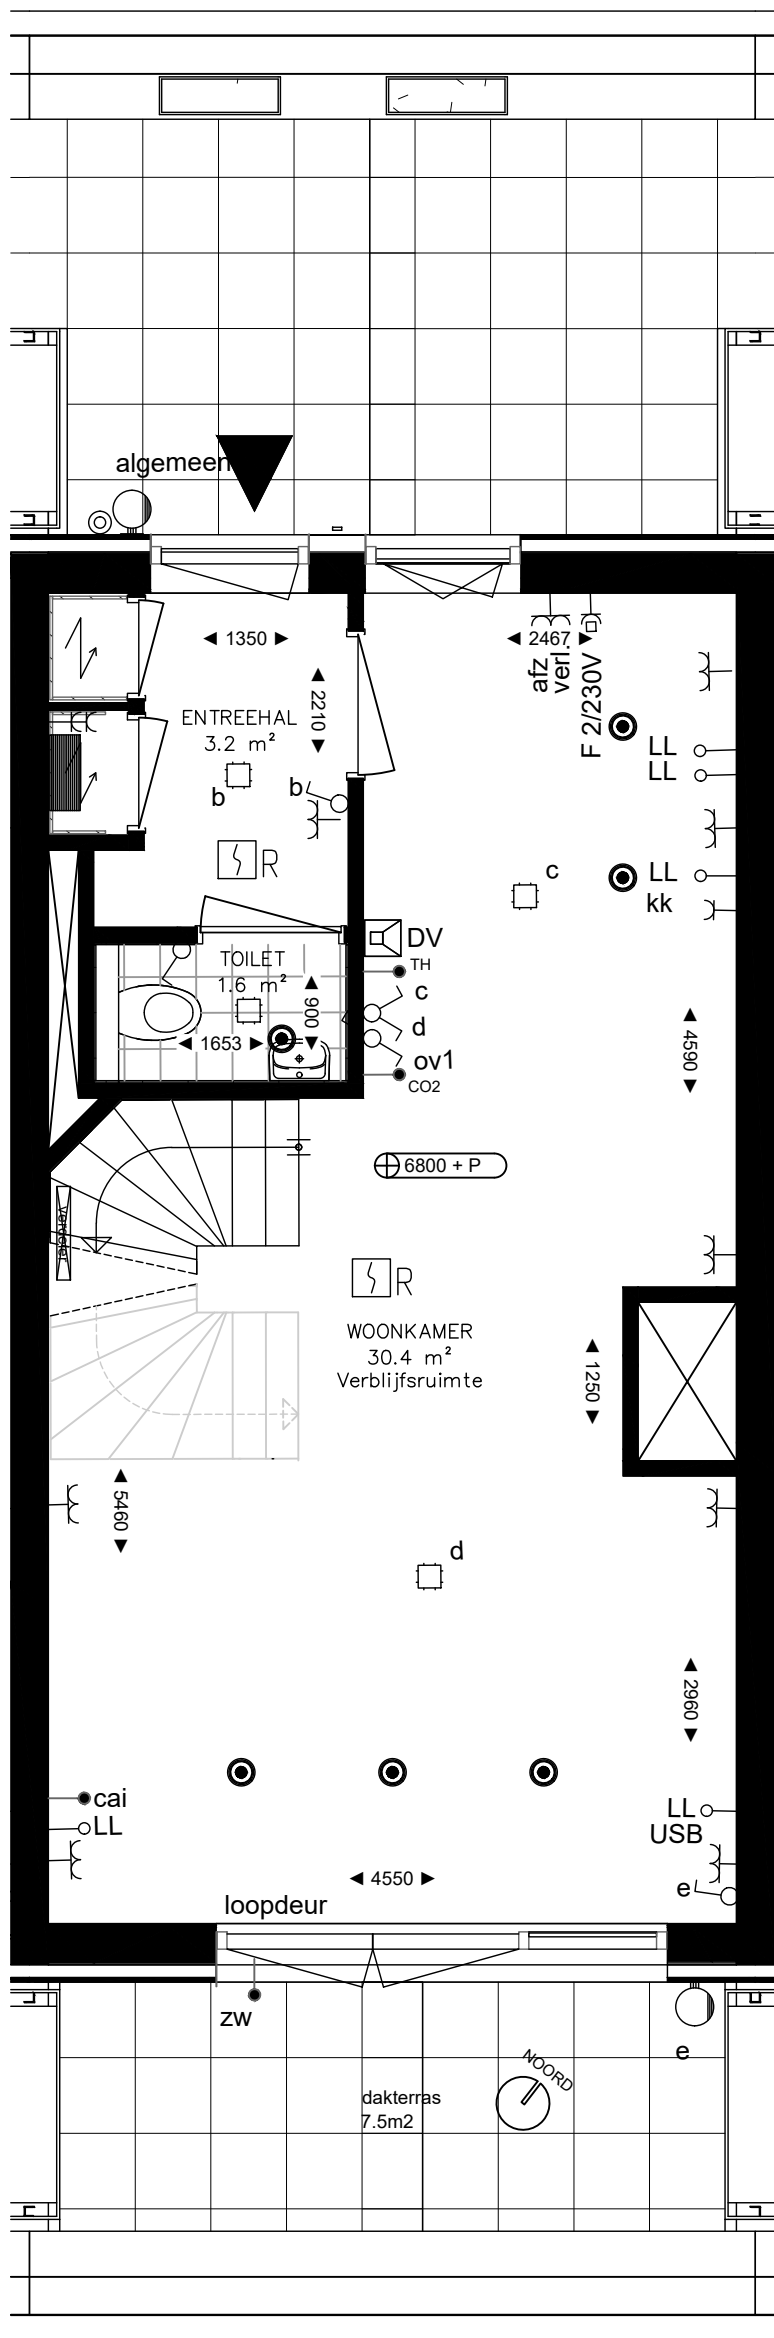

Plattegrond 2e verdieping

RENVOOI	
	enkelpolige schakelaar
	serie schakelaar
	wissel schakelaar
	enkele wandcontactdoos
	dubbele wandcontactdoos
	aansluiting elektrisch fornuis 2x230V
	loze leiding
	aansluiting wamachine
	aansluiting droger
	aansluiting koelkast
	aansluiting afzuigkap
	plafond lichtpunt
	buitenlichtpunt
	beldrukker
	rookmelder
	deurvideo monitor
	mechanische ventilatie ventiel
	vrij houden ivm leidingen wtw ed.
	lepehoek door bouwkundige aannemer te voorzien
	vloerverwarming verdeler
	mechanische ventilatie wtw unit

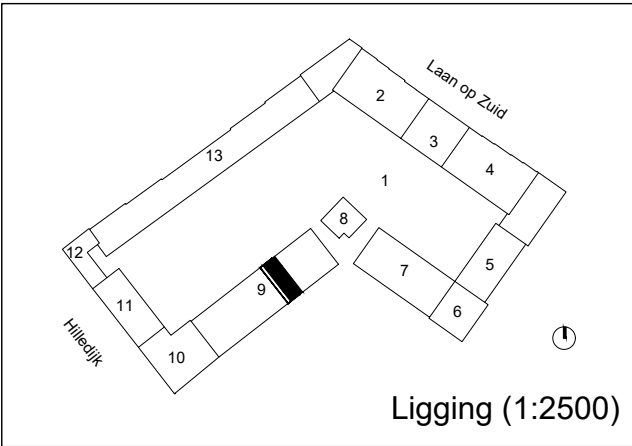

Ligging (1:2500)


Woningtype 9-02-04
Bouwplan KOER - blok 9
Parkstad blok I - Rotterdam

De op deze tekening aangegeven maten zijn millimeters en benaderen de werkelijkheid, maar hier kunnen geen rechten aan worden ontleend. Alle installatie voorzieningen zijn indicatief en kunnen na technische uitwerking nog wijzigen. Voor toilet en badkamer sanitair en de keuken zie de NUL-tekeningen.

Fase: contract
Datum: 25-01-2024
Formaat: A3
Schaal: 1:50
Peil = 5650mm + NAP



RENVOOI

 - 
- enkelpolige schakelaar

serie schakelaar

wissel schakelaar

enkele wandcontactdoos

dubbele wandcontactdoos

aansluiting elektrisch fornuis 2x230V

loze leiding

aansluiting wamachine

aansluiting droger

aansluiting koelkast

aansluiting afzuigkap

plafond lichtpunt

buitenlichtpunt

beldrukker

rookmelder

deurvideo monitor


mechanische ventilatie ventiel

vrij houden ivm leidingen wtw ed.


lepehoek door bouwkundige aannemer te voorzien

vloerverwarming verdeler

mechanische ventilatie wtw unit

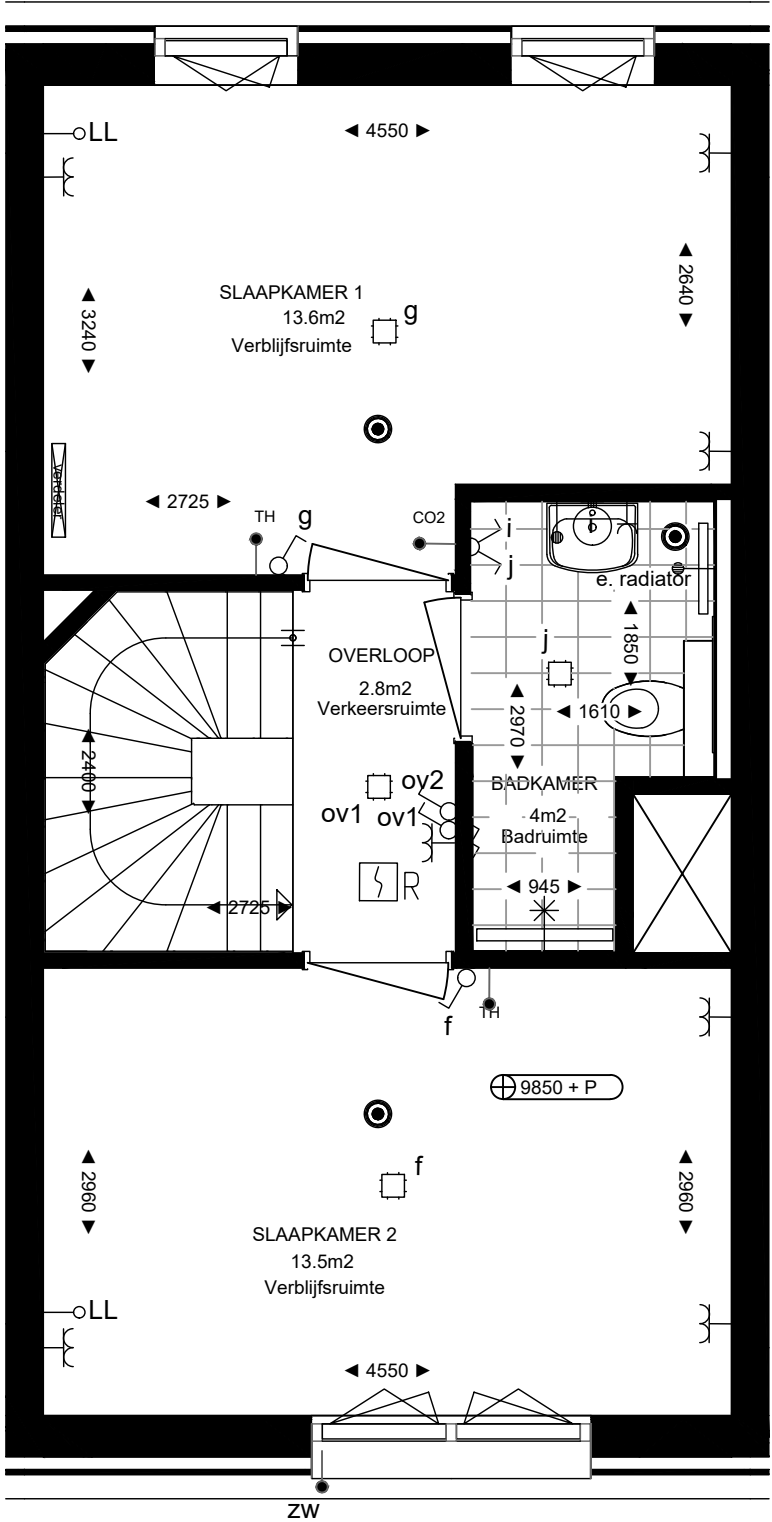

Plattegrond 3e verdieping

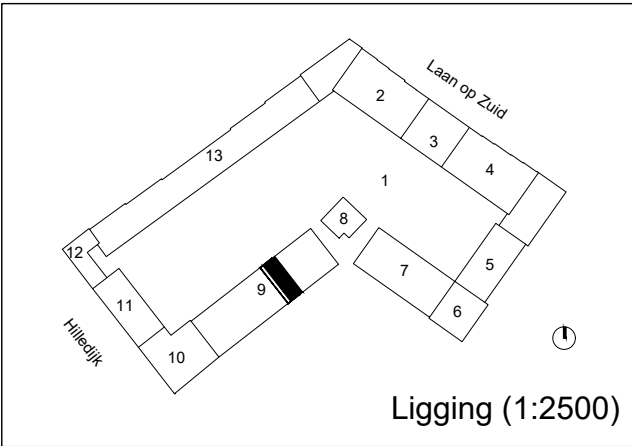



Woningtype 9-02-04
Bouwplan KOER - blok 9
Parkstad blok I - Rotterdam

De op deze tekening aangegeven maten zijn millimeters en benaderen de werkelijkheid, maar hier kunnen geen rechten aan worden ontleend. Alle installatie voorzieningen zijn indicatief en kunnen na technische uitwerking nog wijzigen. Voor toilet en badkamer sanitair en de keuken zie de NUL-tekeningen.

Fase: contract
Datum: 25-01-2024
Formaat: A3
Schaal: 1:50
Peil = 5650mm + NAP

VORM
KOER

RENVOOI

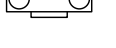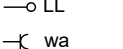- 
- enkelpolige schakelaar

serie schakelaar

wissel schakelaar

enkele wandcontactdoos

dubbele wandcontactdoos

aansluiting elektrisch fornuis 2x230V

loze leiding

aansluiting wamachine

aansluiting droger

aansluiting koelkast

aansluiting afzuigkap

plafond lichtpunt

buitenlichtpunt

beldrukker

rookmelder

deurvideo monitor


mechanische ventilatie ventiel

vrij houden ivm leidingen wtw ed.


lepehoek door bouwkundige aannemer te voorzien

vloerverwarming verdeler

mechanische ventilatie wtw unit

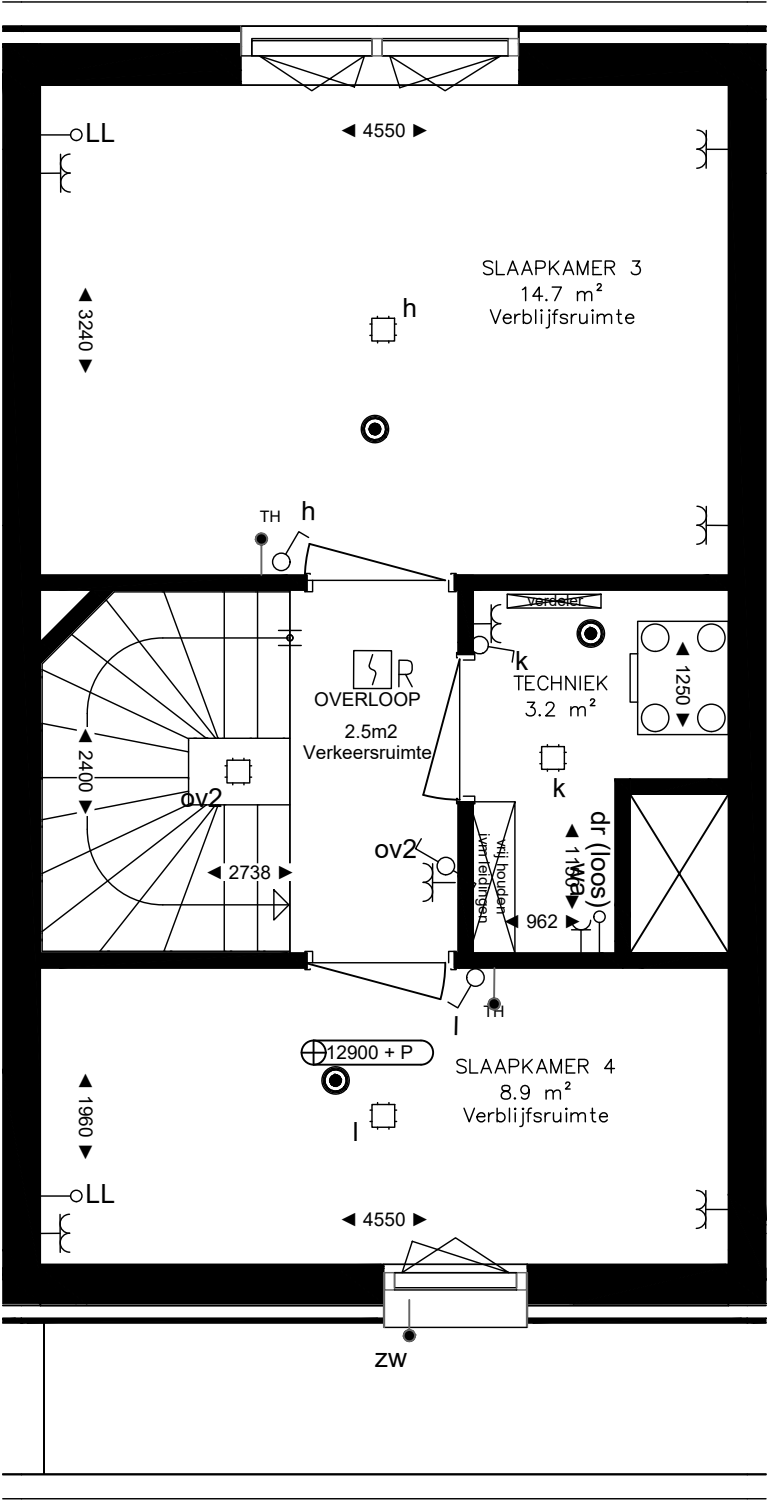

Plattegrond 4e verdieping

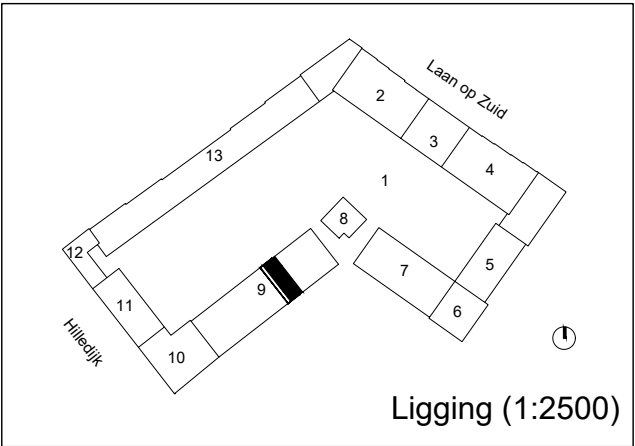


Woningtype 9-02-04
Bouwplan KOER - blok 9
Parkstad blok I - Rotterdam


De op deze tekening aangegeven maten zijn millimeters en benaderen de werkelijkheid, maar hier kunnen geen rechten aan worden ontleend. Alle installatie voorzieningen zijn indicatief en kunnen na technische uitwerking nog wijzigen. Voor toilet en badkamer sanitair en de keuken zie de NUL-tekeningen.

Fase: contract
Datum: 25-01-2024
Formaat: A3
Schaal: 1:50
Peil = 5650mm + NAP



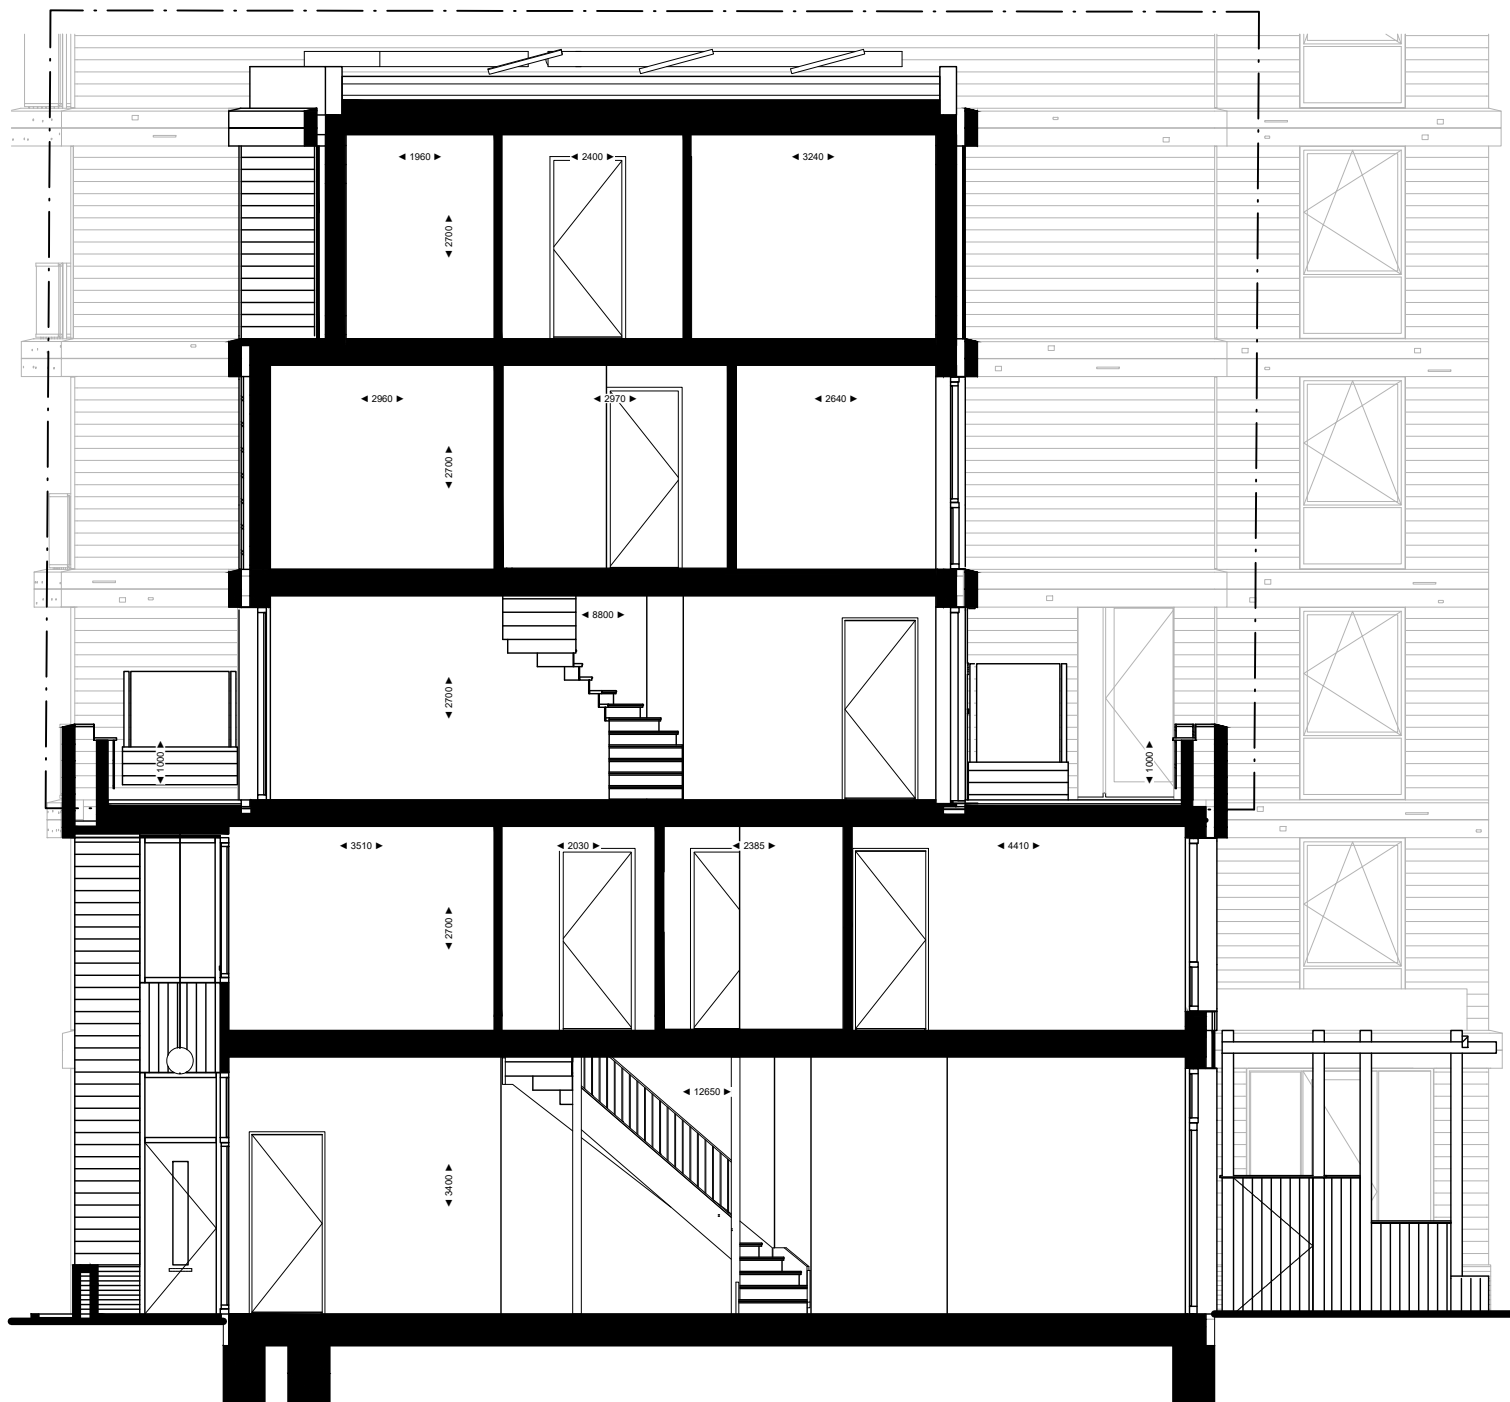

Principeddoorsnede (1:100)

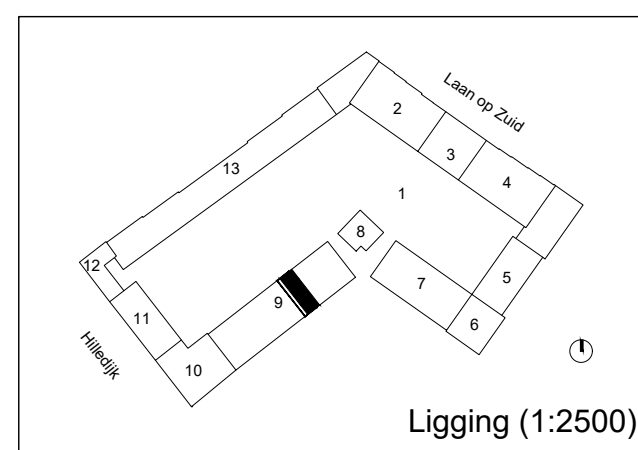



Ligging (1:2500)

Woningtype 9-02-04
Bouwplan KOER - blok 9
Parkstad blok I - Rotterdam

De op deze tekening aangegeven maten zijn millimeters en benaderen de werkelijkheid, maar hier kunnen geen rechten aan worden ontleend. Alle installatie voorzieningen zijn indicatief en kunnen na technische uitwerking nog wijzigen. Voor toilet en badkamer sanitair en de keukens zie de NUL-tekeningen.

Fase: contract
Datum: 25-01-2024
Formaat: A3
Schaal: 1:100
Peil = 5650mm + NAP


VORM
KOER

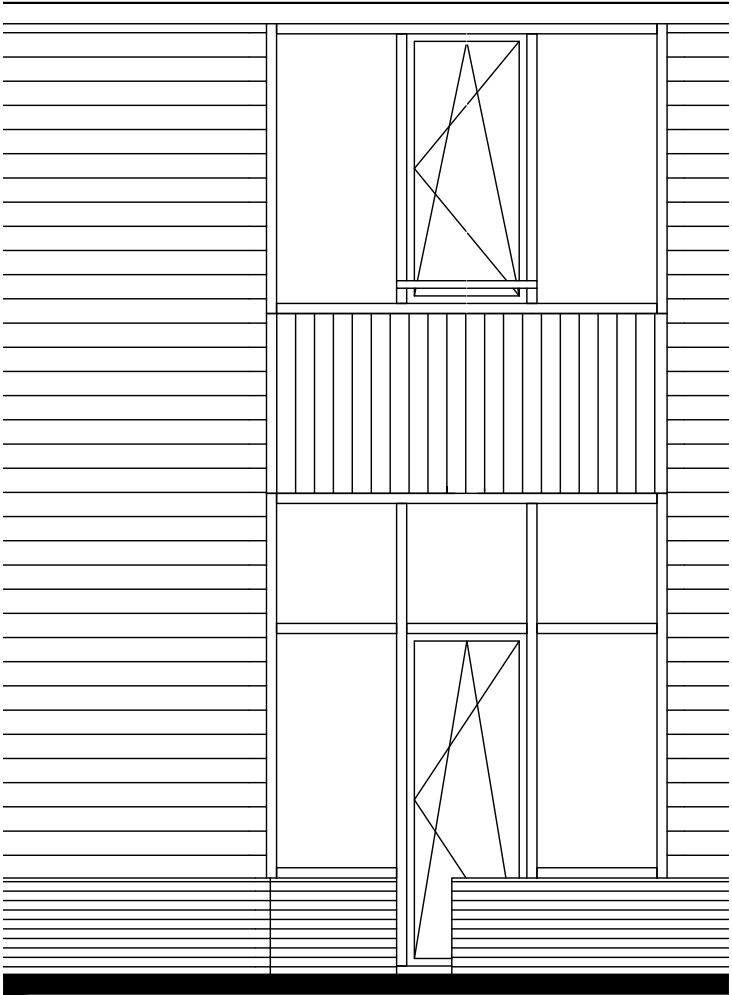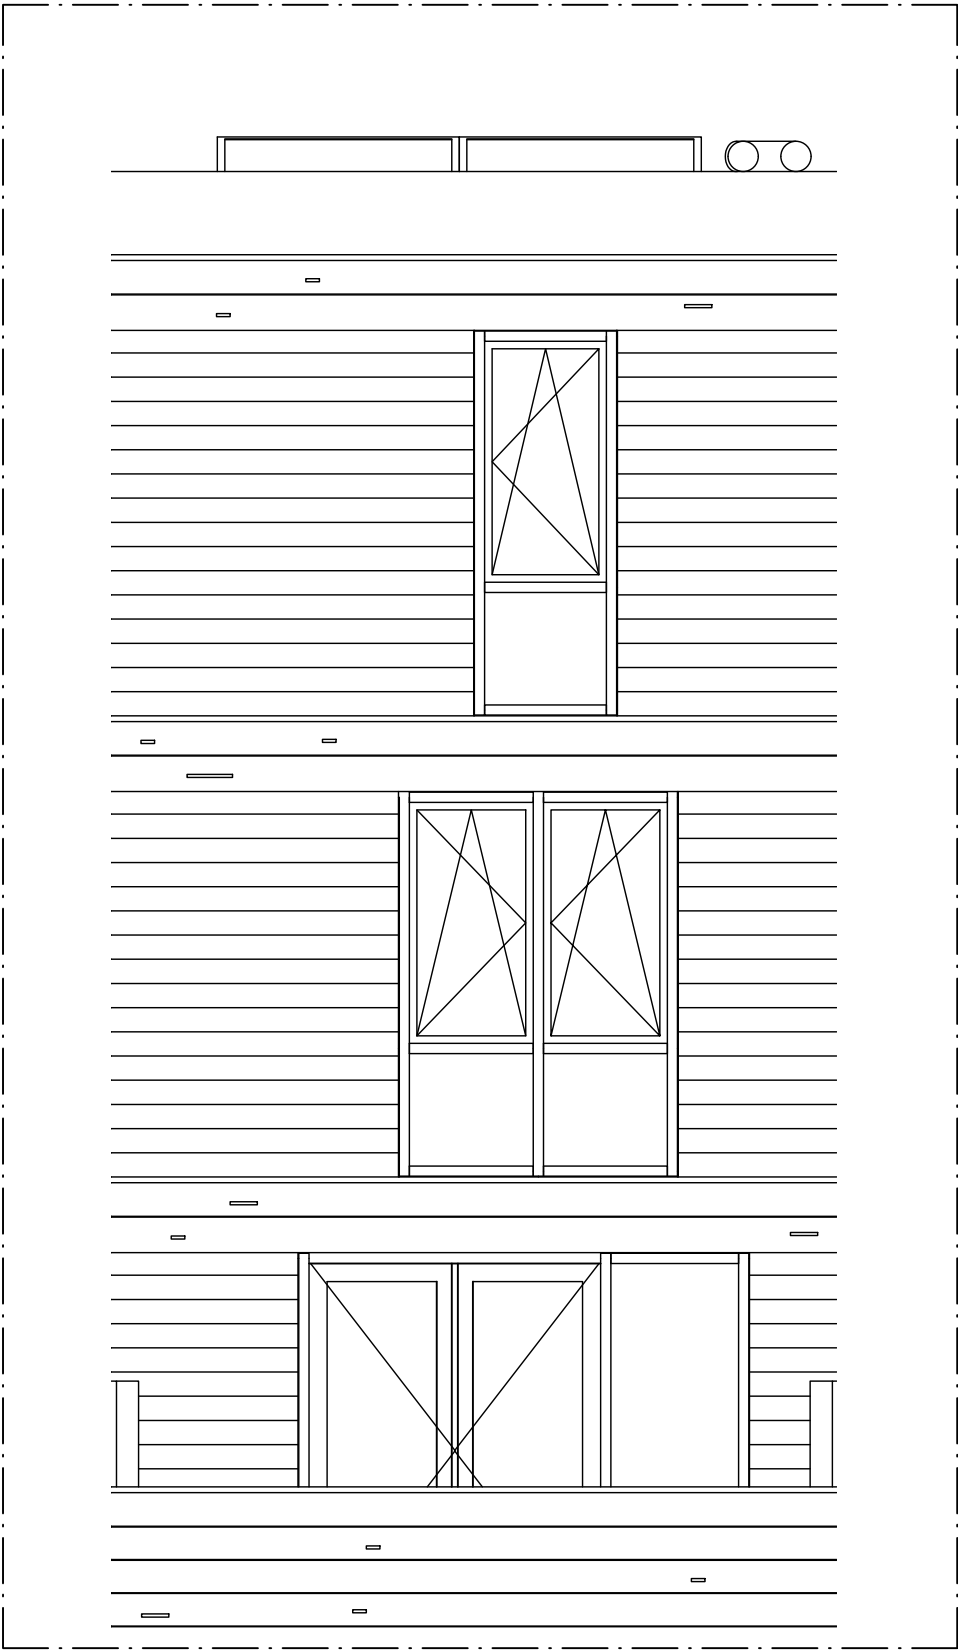

Voorgevelaanzicht

RENVOOI

- enkelpolige schakelaar
- serie schakelaar
- wissel schakelaar
- enkele wandcontactdoos
- dubbele wandcontactdoos
- F 2/230V aansluiting elektrisch fornuis 2x230V
- LL loze leiding
- wa aansluiting wamachine
- dr aansluiting droger
- kk aansluiting koelkast
- afz aansluiting afzuigkap
- plafond lichtpunt
- buitenlichtpunt
- beldrukker
- rookmelder
- DV deurvideo monitor
- mechanische ventilatie ventiel
- vrij houden ivm leidingen wtw ed.
- lepehoek door bouwkundige aannemer te voorzien
- vloerverwarming verdeler
- mechanische ventilatie wtw unit


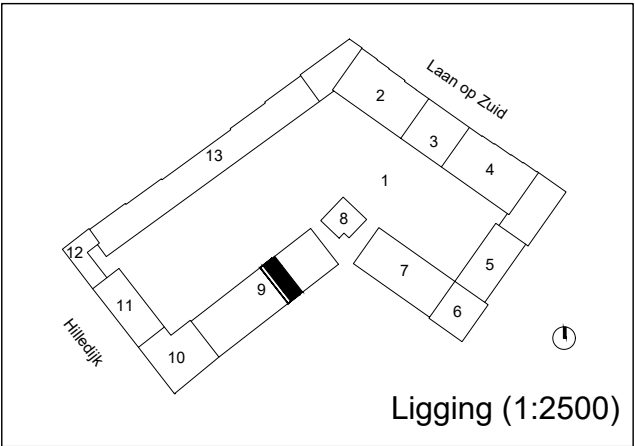


Woningtype 9-02-04
Bouwplan KOER - blok 9
Parkstad blok I - Rotterdam


De op deze tekening aangegeven maten zijn millimeters en benaderen de werkelijkheid, maar hier kunnen geen rechten aan worden ontleend. Alle installatie voorzieningen zijn indicatief en kunnen na technische uitwerking nog wijzigen. Voor toilet en badkamer sanitair en de keuken zie de NUL-tekeningen.

Fase: contract
Datum: 25-01-2024
Formaat: A3
Schaal: 1:50
Peil = 5650mm + NAP



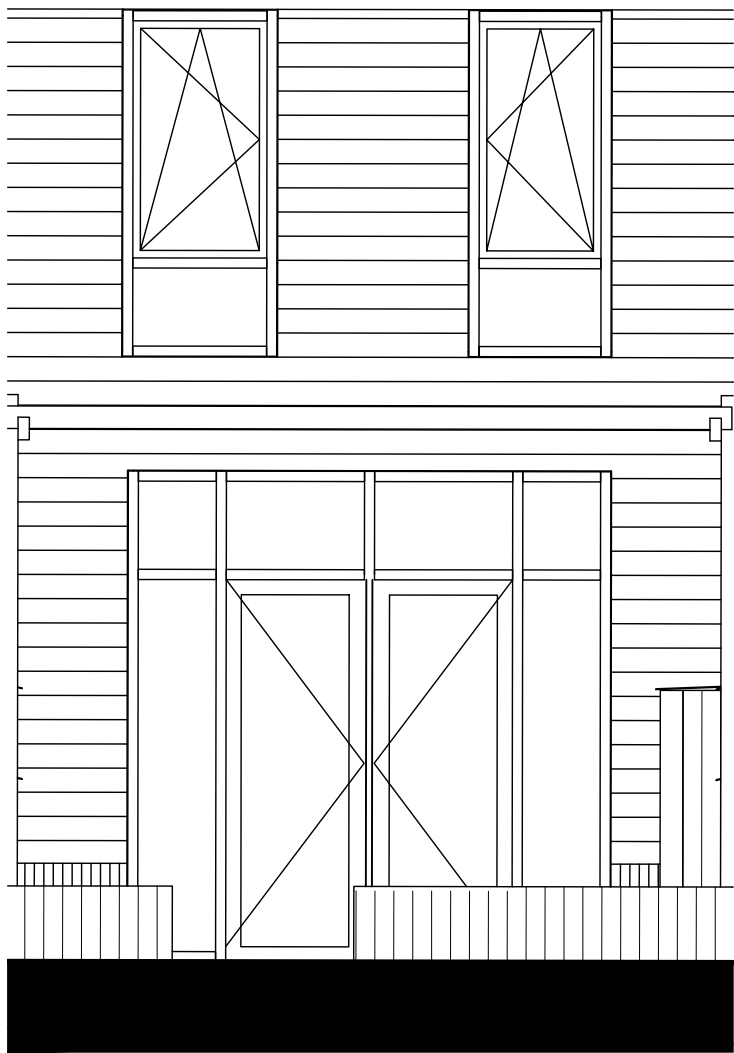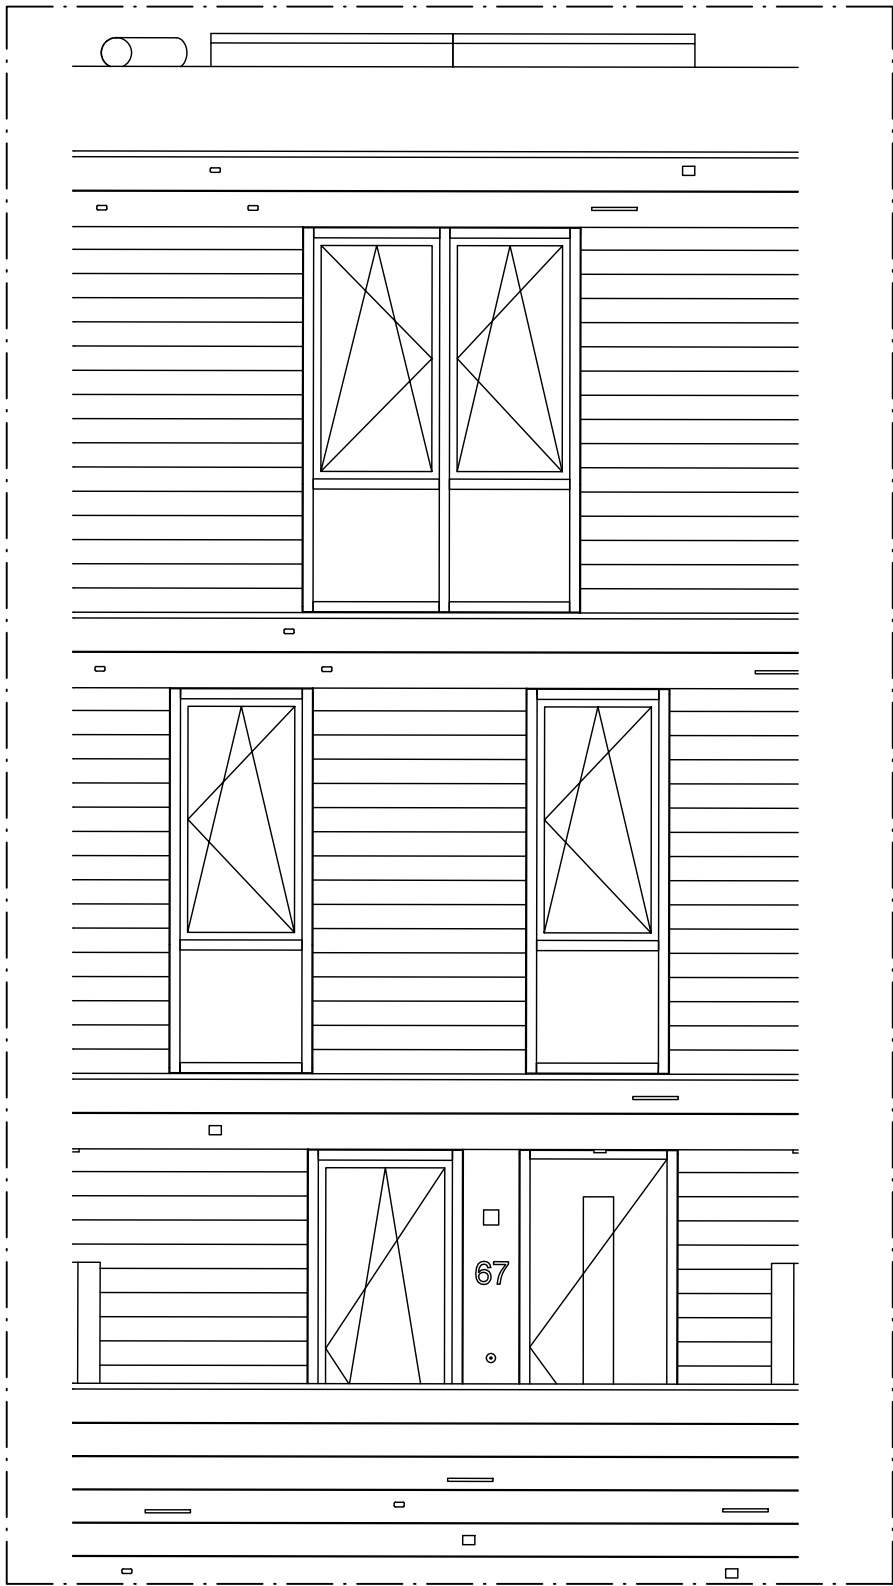

Achtergevelaanzicht

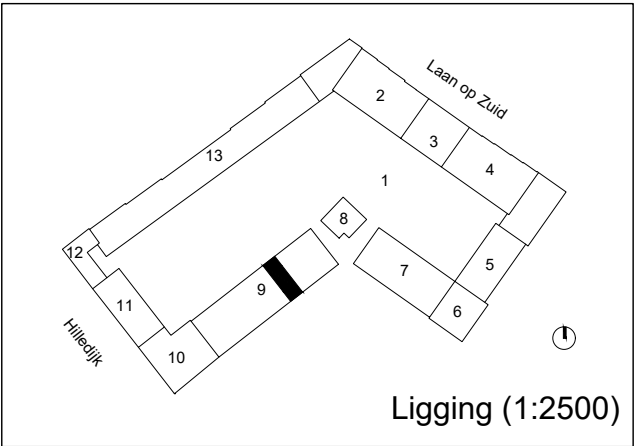

Ligging (1:2500)

Woningtype 9-02-04
Bouwplan KOER - blok 9
Parkstad blok I - Rotterdam

De op deze tekening aangegeven maten zijn millimeters en benaderen de werkelijkheid, maar hier kunnen geen rechten aan worden ontleend. Alle installatie voorzieningen zijn indicatief en kunnen na technische uitwerking nog wijzigen. Voor toilet en badkamer sanitair en de keukens zie de NUL-tekeningen.

Fase: contract
Datum: 25-01-2024
Formaat: A3
Schaal: 1:50
Peil = 5650mm + NAP

