


Zuidkade LEVS 147

totaal ca. 145,4 m²
 bouwnummers 82, 84, 86
 schaal 1:100

Indeling LEVS 147

woonkamer/keuken	84 m ²
slaapkamer 1	14,4 m ²
slaapkamer 2	9,6 m ²
slaapkamer 3	9,6 m ²
badkamer	6,6 m ²
berging/technische ruimte	5,2 m ²
balkon	13,9 m ²

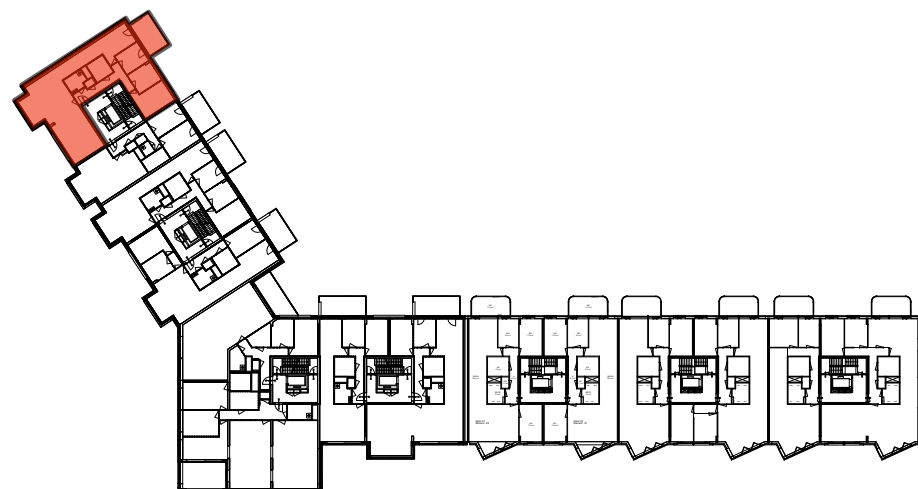

verdiepingsplattegrond bouwdeel LEVS



gevelaanzicht bouwdeel LEVS

