


Zuidkade LEVS 92

totaal ca. 85,2 m²
 bouwnummers 87
 schaal 1:100

Indeling LEVS 92

woonkamer/keuken	36,4 m ²
slaapkamer 1	13,3 m ²
slaapkamer 2	12,3 m ²
badkamer	5,9 m ²
berging/technische ruimte	3,5 m ²
balkon	13,9 m ²

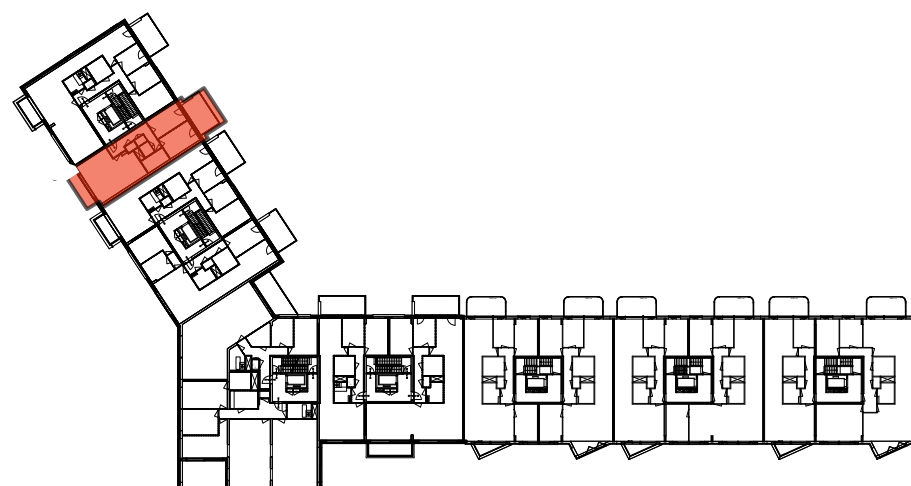

verdiepingsplattegrond bouwdeel LEVS



gevelaanzicht bouwdeel LEVS

