


# Zuidkade LEVS 121

**totaal ca. 124,6 m<sup>2</sup>**  
**bouwnummers 70, 72**  
**schaal 1:100**

## Indeling LEVS 121



|                           |                         |
|---------------------------|-------------------------|
| woonkamer/keuken          | 88,7 m <sup>2</sup>     |
| slaapkamer 1              | 14,4 m <sup>2</sup>     |
| slaapkamer 2              | 9,6 m <sup>2</sup>      |
| slaapkamer 3              | 13,3 m <sup>2</sup>     |
| badkamer                  | 6,6 m <sup>2</sup>      |
| berging/technische ruimte | 5,2 m <sup>2</sup>      |
| <br>balkon                | <br>13,9 m <sup>2</sup> |

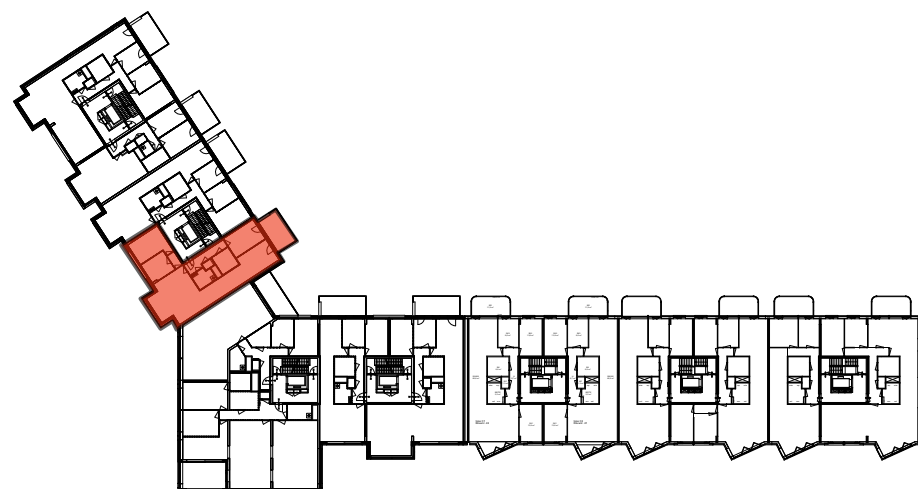

verdiepingsplattegrond bouwdeel LEVS



gevelaanzicht bouwdeel LEVS

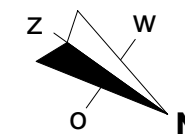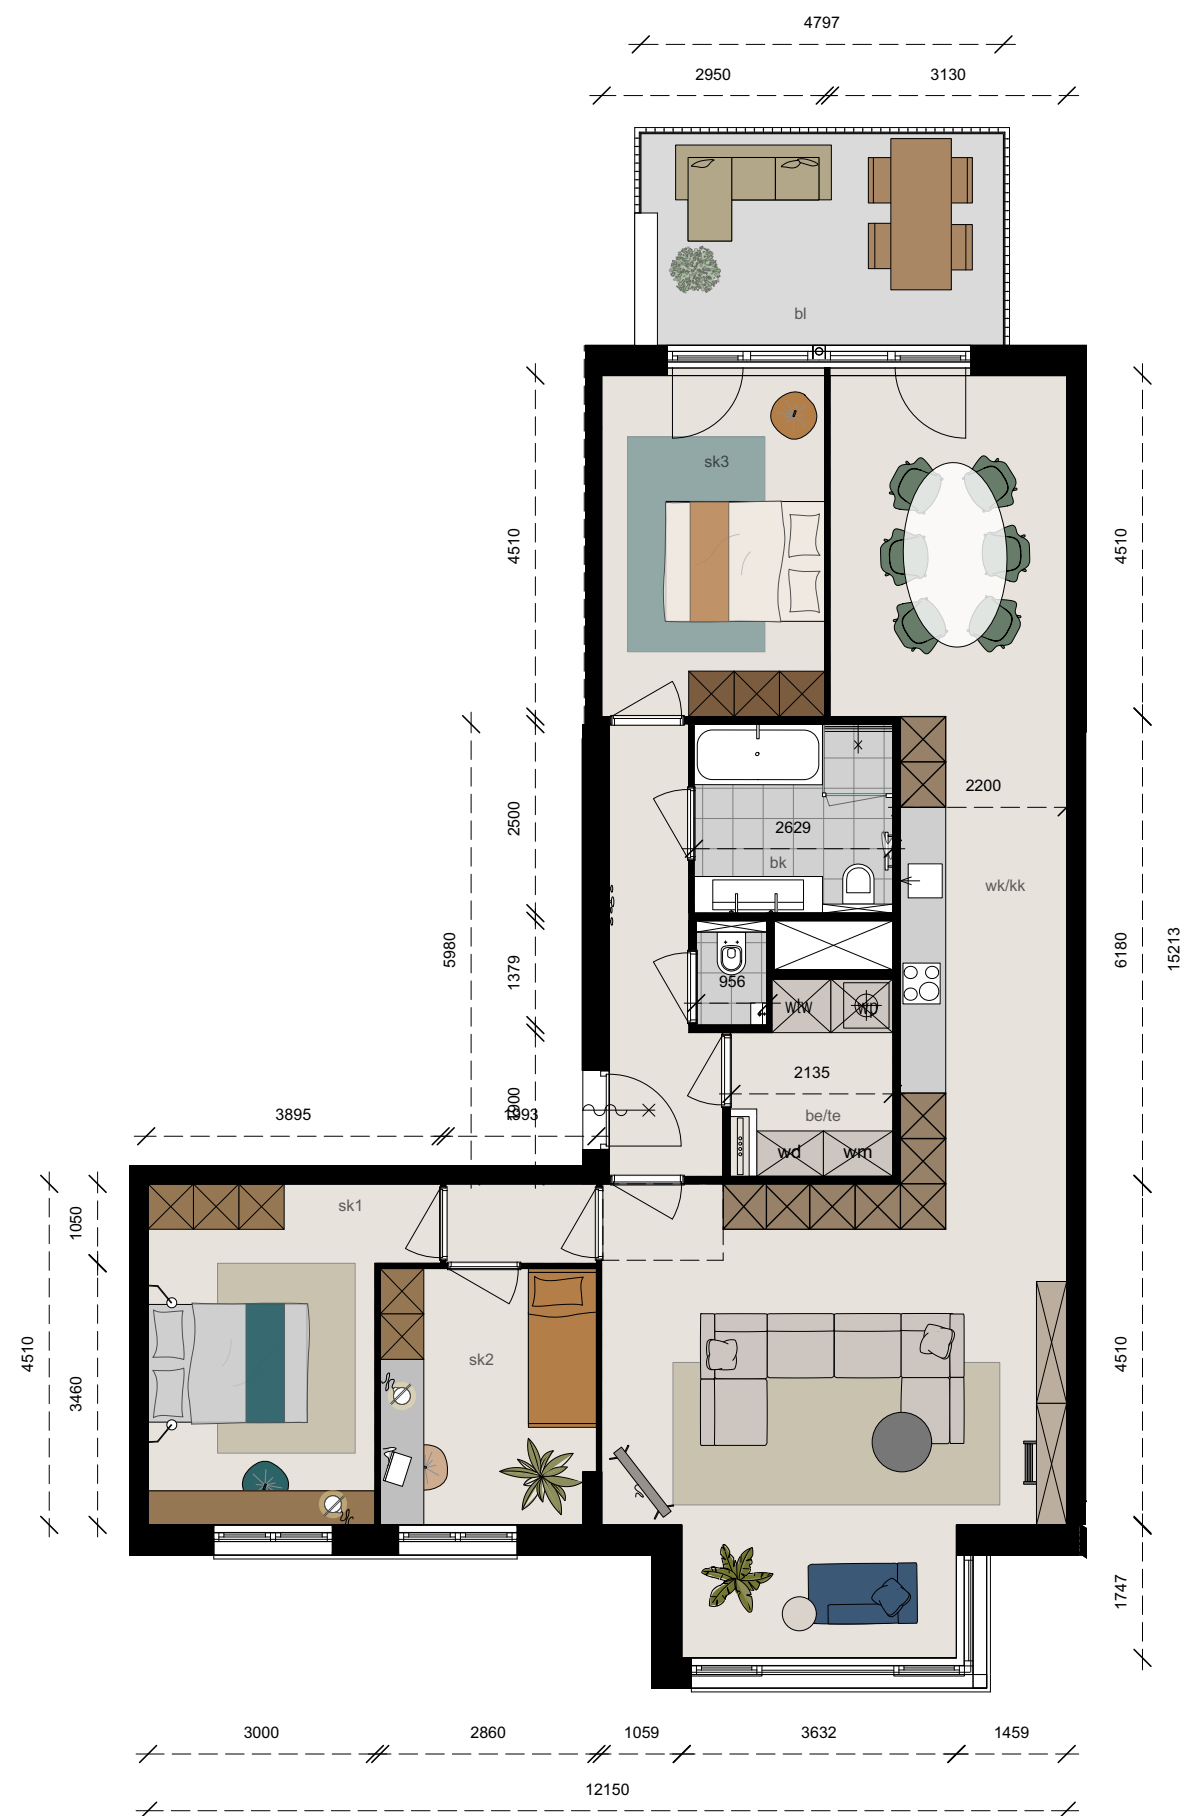

Disclaimer: aan deze plattegrond kunnen geen rechten worden ontleend