


Zuidkade LEVS 121

totaal ca. 118,2 m²
bouwnummers 76
schaal 1:100

Indeling LEVS 121

woonkamer/keuken	82,3 m ²
slaapkamer 1	14,4 m ²
slaapkamer 2	9,6 m ²
slaapkamer 3	13,3 m ²
badkamer	6,6 m ²
berging/technische ruimte	5,2 m ²
balkon	13,9 m ²

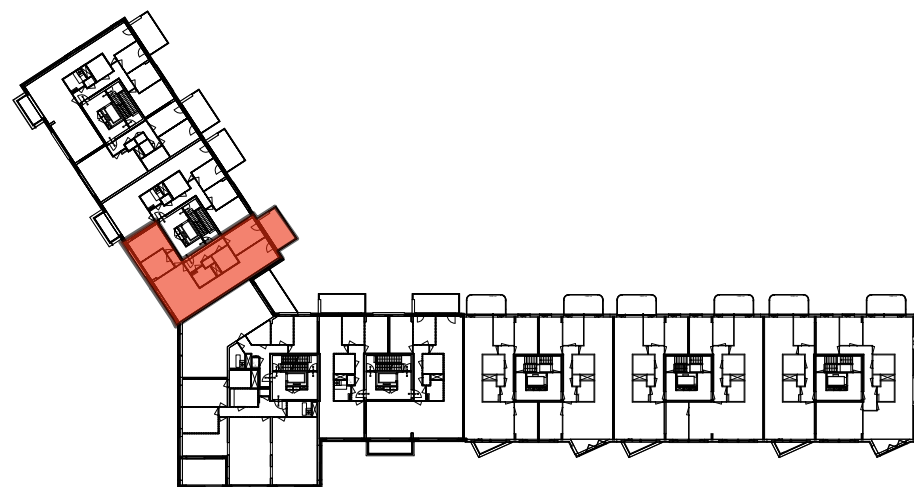

verdiepingsplattegrond bouwdeel LEVS



gevelaanzicht bouwdeel LEVS

