


Zuidkade LEVS 117

totaal ca. 118,5 m²
 bouwnummers **71, 73, 75, 77**
 schaal 1:100

Indeling LEVS 117


woonkamer/keuken	57,1 m ²
slaapkamer 1	14,4 m ²
slaapkamer 2	9,6 m ²
slaapkamer 3	9,6 m ²
badkamer	6,6 m ²
berging/technische ruimte	5,2 m ²
 balkon	 13,9 m ²

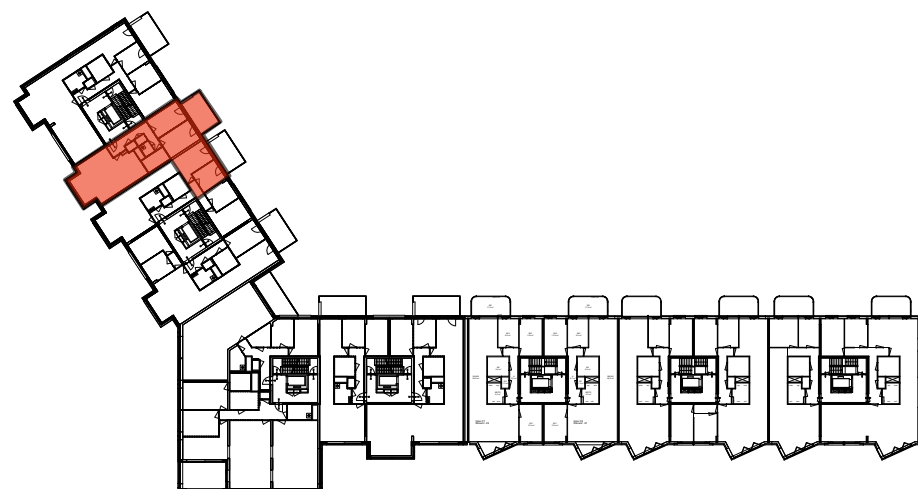

verdiepingsplattegrond bouwdeel LEVS



gevelaanzicht bouwdeel LEVS

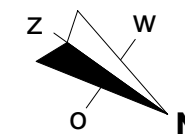

Disclaimer: aan deze plattegrond kunnen geen rechten worden ontleend