


Zuidkade
LEVS 213

*totaal ca. 207,3 m²
bouwnummers 89
schaal 1:100*

Indeling LEVS 213

woonkamer/keuken	90,2 m ²
slaapkamer 1	24,3 m ²
slaapkamer 2	24,2 m ²
slaapkamer 3	11,3 m ²
slaapkamer 4	13,1 m ²
badkamer 1	6 m ²
badkamer 2	7 m ²
berging/technische ruimte	7 m ²

balkon 1	20,4 m ²
balkon 2	14 m ²

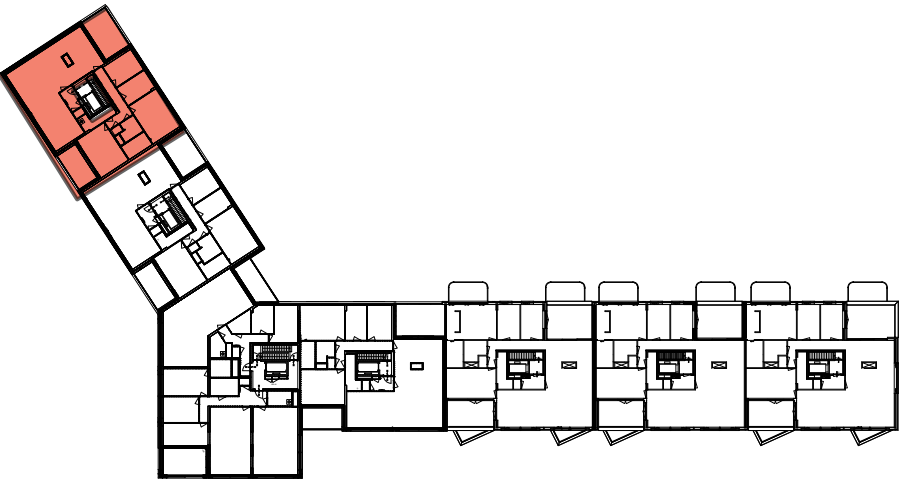

verdiepingsplattegrond bouwdeel LEVS



gevelaanzicht bouwdeel LEVS

