


Zuidkade
ZECC 99

totaal ca. 97,3 m²
bouwnummer 24
schaal 1:100

Indeling ZECC 99

woonkamer/keuken 51,1 m²
slaapkamer 13,2 m²
badkamer 6,8 m²
berging/technische ruimte 5,2 m²

balkon 1 11,8 m²
balkon 2 3,4 m²

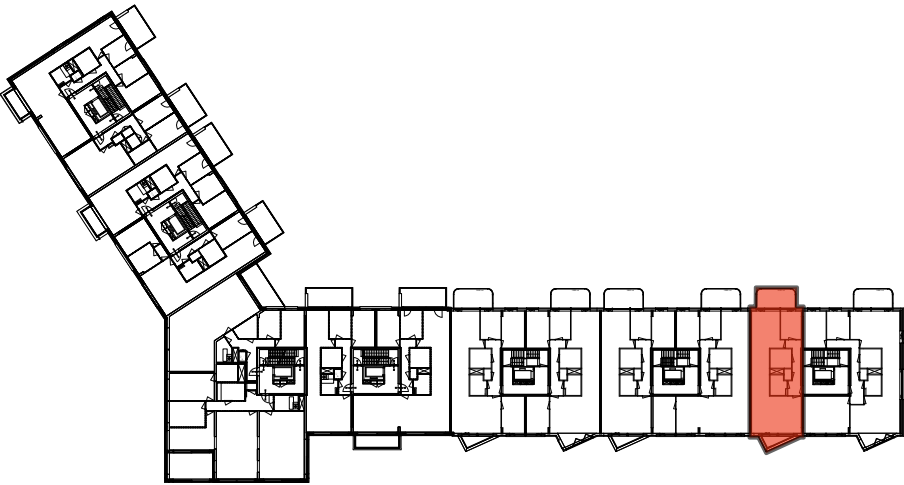

verdiepingsplattegrond bouwdeel ZECC



gevelaanzicht bouwdeel ZECC

