


Zuidkade
ZECC 143

totaal ca. 144,3 m²
Type J - bouwnummer 17, 30, 32, 34
schaal 1:100

Indeling ZECC 143

woonkamer/keuken	66,6 m ²
slaapkamer 1	13,7 m ²
slaapkamer 2	10,6 m ²
slaapkamer 3	9,6 m ²
slaapkamer 4	14 m ²
badkamer	6,8 m ²
berging/technische ruimte	5,2 m ²
balkon	11,8 m ²

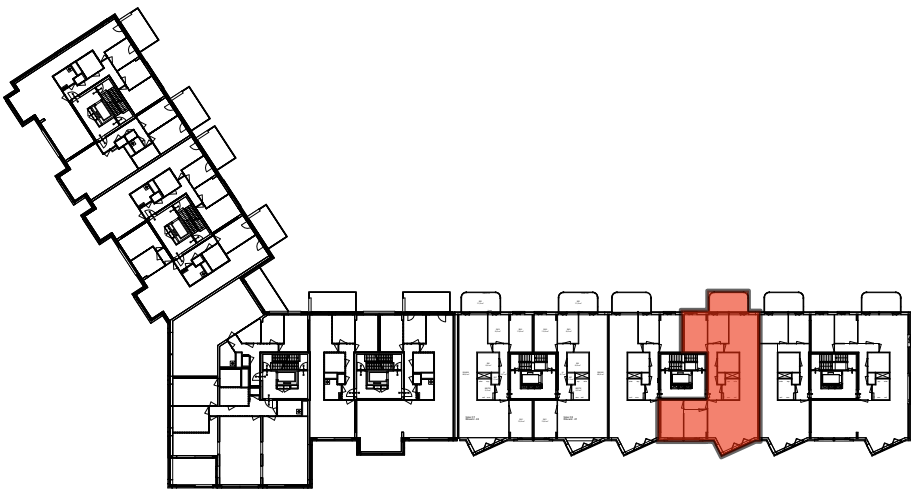

verdiepingsplattegrond bouwdeel ZECC



gevelaanzicht bouwdeel ZECC



Disclaimer: aan deze plattegrond kunnen geen rechten worden ontleend