


Zuidkade
ZECC 143

totaal ca. 139,9 m²
bouwnummer 34
schaal 1:100

Indeling ZECC 143
woonkamer/keuken 76,7 m²
slaapkamer 1 13,8 m²
slaapkamer 2 10,6 m²
slaapkamer 3 13,7 m²
badkamer 6,8 m²
berging/technische ruimte 5,2 m²


balkon 11,8 m²

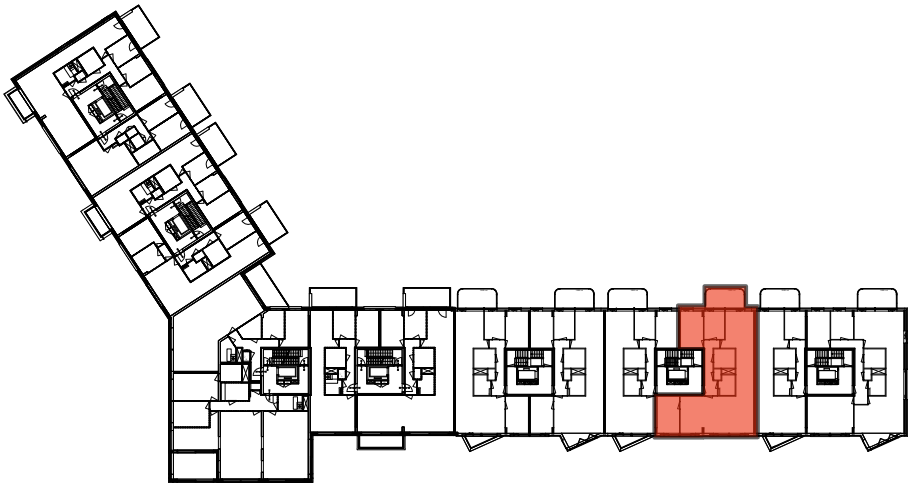

verdiepingsplattegrond bouwdeel ZECC



gevelaanzicht bouwdeel ZECC

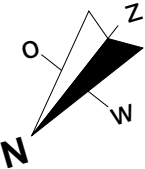

Disclaimer: aan deze plattegrond kunnen geen rechten worden ontleend