


Zuidkade
ZECC 112

totaal ca. 111,7 m²
bouwnummer 16
schaal 1:100

Indeling ZECC 112
woonkamer/keuken 81,2 m²
slaapkamer 1 13,6 m²
slaapkamer 2 9,6 m²
badkamer 6,8 m²
berging/technische ruimte 5,2 m²

tuin ca. 32, m²

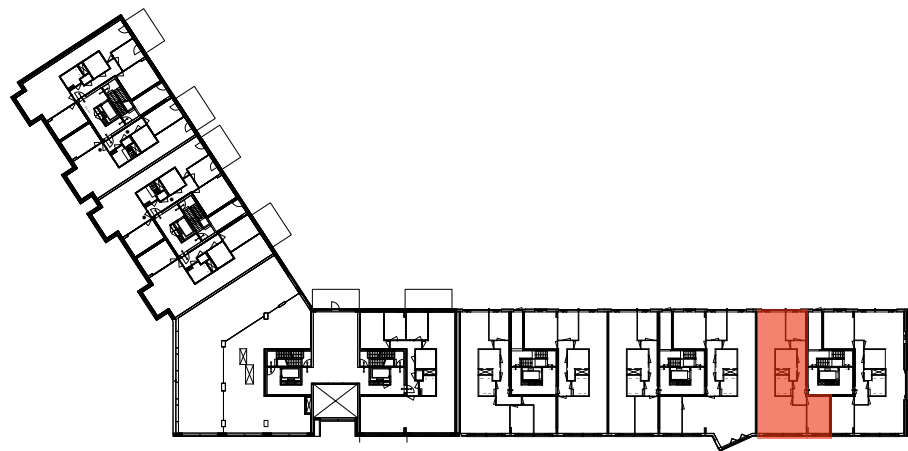

verdiepingsplattegrond bouwdeel ZECC



gevelaanzicht bouwdeel ZECC

