


Zuidkade
ZECC 132

totaal ca. 130,3 m²
bouwnummers 15
schaal 1:100

Indeling ZECC 132
woonkamer/keuken 71,1 m²
slaapkamer 1 18,6 m²
slaapkamer 2 13,8 m²
badkamer 6,8 m²
berging/technische ruimte 5,2 m²

tuin ca. 56,9 m²

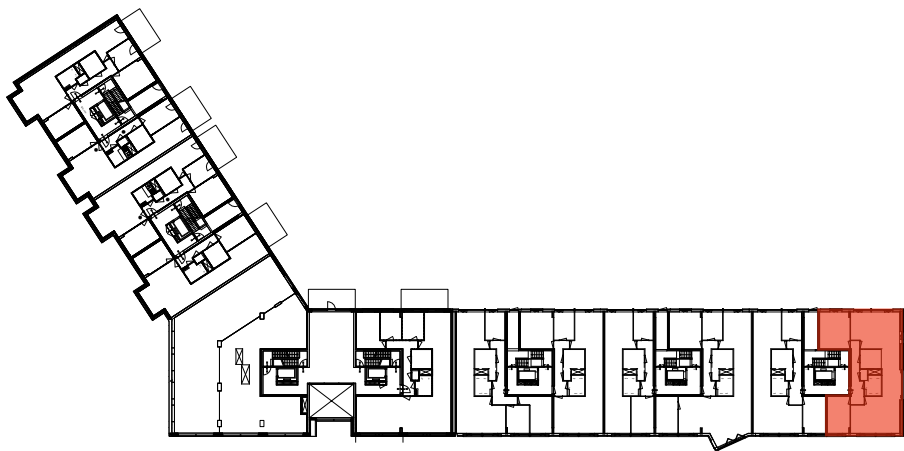

verdiepingsplattegrond bouwdeel ZECC



gevelaanzicht bouwdeel ZECC

