

Zuidkade ZECC 130

totaal ca. 130,2 m²

bouwnummer 29

schaal 1:100

Indeling ZECC 130

woonkamer/keuken 66,8 m²

slaapkamer 1 15,4 m²


slaapkamer 2 10,3 m²

slaapkamer 3 9,6 m²

badkamer 6,8 m²

berging/technische ruimte 5,2 m²


balkon 11,8 m²

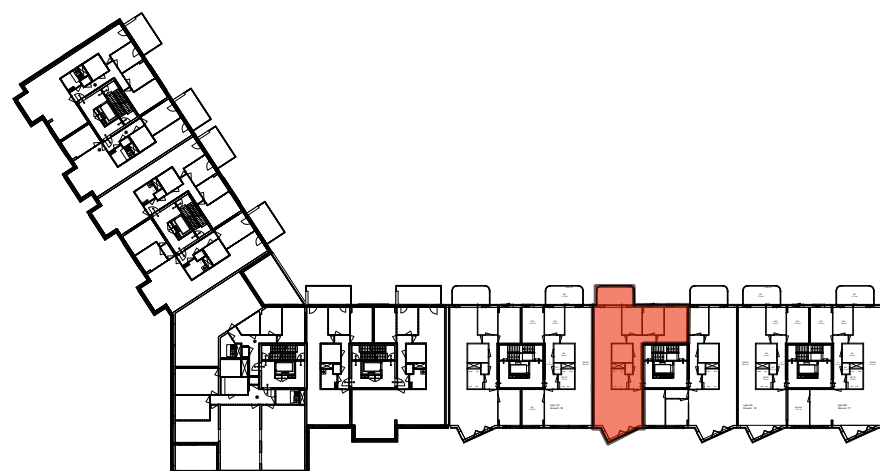

verdiepingsplattegrond bouwdeel ZECC



gevelaanzicht bouwdeel ZECC

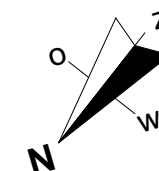

Disclaimer: aan deze plattegrond kunnen geen rechten worden ontleend