


Zuidkade
ZECC 223

*totaal ca. 223,6 m²
bouwnummer 36
schaal 1:100*

Indeling ZECC 223
woonkamer/keuken 97,4 m²
slaapkamer 1 24,2 m²
slaapkamer 2 28,4 m²
slaapkamer 3 13 m²
slaapkamer 4 13,5 m²
badkamer 1 7,1 m²
badkamer 2 7,5 m²
berging/technische ruimte 6,9 m²

terras 1 26 m²
terras 2 20,3 m²

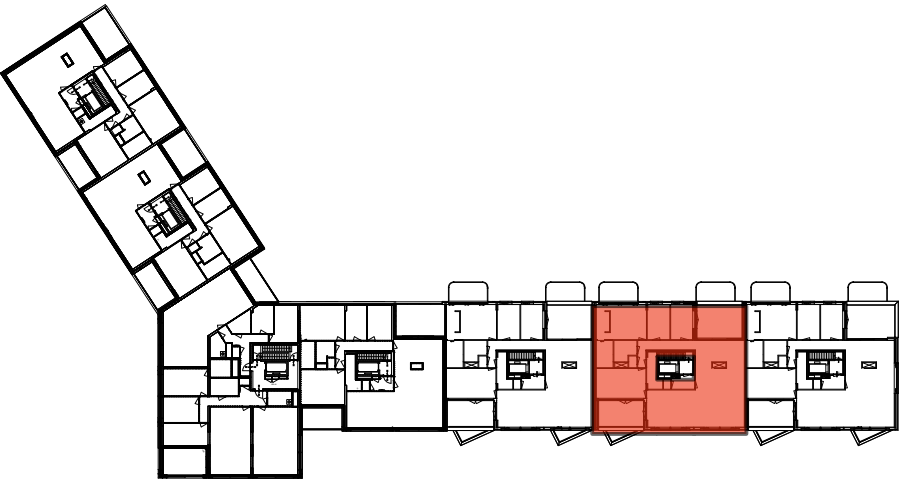


verdiegingsplattegrond bouwdeel ZECC



gevelaanzicht bouwdeel ZECC



DEN HAAG AAN ZEE

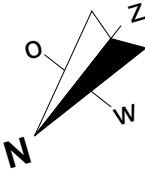

Disclaimer: aan deze plattegrond kunnen geen rechten worden ontleend