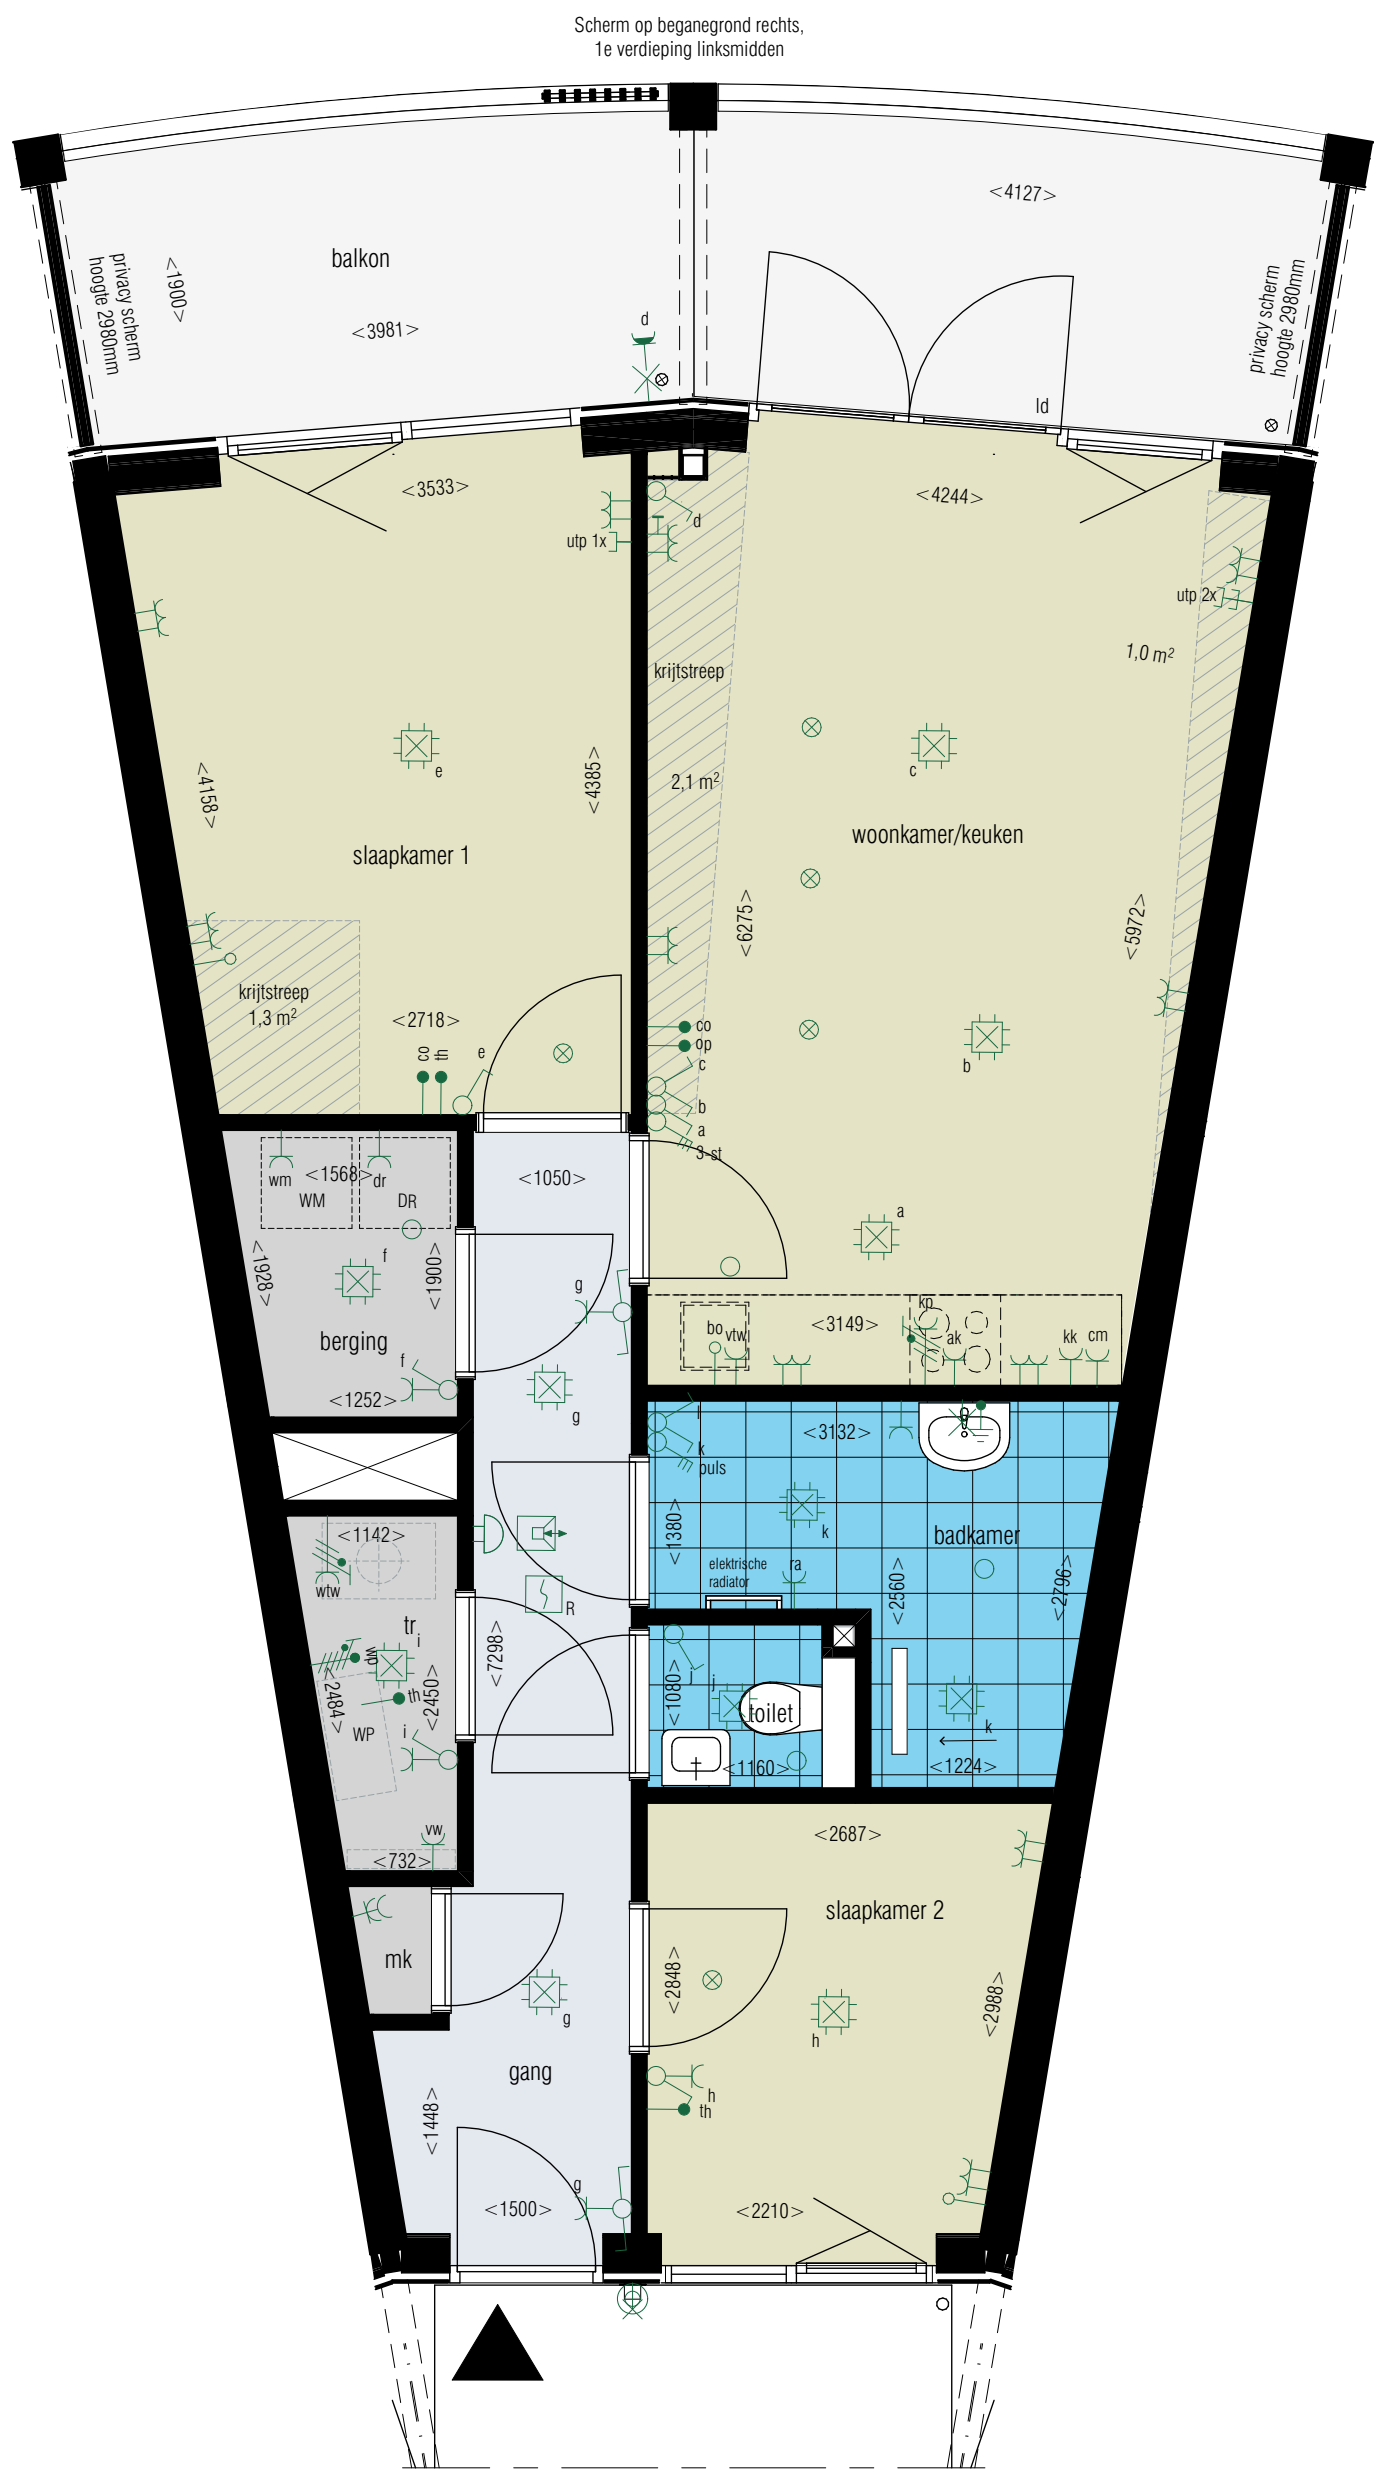


WONINGTYPE A2
Bouwnummer: 4 t/m 14 en 23 t/m 33
Bruto Vloer Oppervlakte inclusief buitenruimte: 90 m²
Gebruiks Oppervlakte: 66 m²

A2 RUIMTEOVERZICHT

RUIMTENAAAM	CA. OPPERVLAKTE	MINIMAAL PLAFONDHOOGTE	GEBRUIKSFUNCTIE
Woonkamer/keuken	22 m ²	2600	01 Verblifruimte
Slaapkamer 01	13 m ²	2600	01 Verblifruimte
Slaapkamer 02	7 m ²	2600	01 Verblifruimte
Badkamer	6 m ²	2600	02 Sanitair
Toilet	1 m ²	2600	02 Sanitair
Gang	9 m ²	2600	03 Verkeersruimte
Berging	3 m ²	2600	04 Onbepaalde ruimte
Technische ruimte	2 m ²	2600	04 Onbepaalde ruimte
Balkon	16 m ²		

Afkorting	Omschrijving	Afkorting	Omschrijving	Afkorting	Omschrijving
WP	Wasmachine	RA	Radiator	wk	woonkamer
WM	Wasmachine	VW	Vloerverwarming	k	keuken
DR	Wasdroger	KP	Kookplaat	sk	slaapkamer
BO	Bolier	KK	Koelkast	mk	meterkast
CM	Combi-magnetron	VTW	Vastwasser	t	toilet
ld	Loopdeur	AK	Alzijkap	bk	badkamer
				b	bergruimte
				tr	technische ruimte

Symbool	Omschrijving	Symbool	Omschrijving	Symbool	Omschrijving
↑	Aansluitpunt bedraad	W	Wandcontactdoos 1-voudig IP44 spatwaterdicht opbouw	3-stand	Schakelaar 3-standen, draadloos, positionering nader te bepalen
↑	Aansluitpunt niet bedraad	CO2	CO2 meter	wissel	Schakelaar wissel
↓	Datapunt 1-voudig inbouw	OP	Opnemer warmtepomp	serie	Schakelaar serie
W	Wandcontactdoos 1-voudig inbouw met beschermingscontact	ER	Elektrische radiator	kruis	Schakelaar kruis
W	Wandcontactdoos 1-voudig inbouw met beschermingscontact	A400V	Aansluitpunt 400V 3-fase, nul, aarde	My	My schakelaar puls
W	Wandcontactdoos 2-voudig inbouw met beschermingscontact	W400V	Wol inbouw 400V met 2-fase, nul, aarde	Centraal	Centraal
W	Wandcontactdoos 2-voudig inbouw met beschermingscontact	A230V	Aansluitpunt 230V 1-fase, nul, aarde	doos	Centraal doos
W	Wandcontactdoos 1-voudig inbouw met beschermingscontact	Centraal	Centraal aansluitpunt	Armatuur	Armatuur
W	Wandcontactdoos 1-voudig inbouw met beschermingscontact	Lichtpunt	Lichtpunt	Draaikiep	Draaikiep
W	Wandcontactdoos 1-voudig inbouw met beschermingscontact	Dubbele data aansluiting (tv+ telefoon)	Dubbele data aansluiting (tv+ telefoon)	Schuifpui	Schuifpui
W	Wandcontactdoos 1-voudig inbouw met beschermingscontact	Wandcontactdoos 2-voudig met beschermingscontact met usb	Wandcontactdoos 2-voudig met beschermingscontact met usb	Afvoerpunt WTW	Afvoerpunt WTW
W	Wandcontactdoos 1-voudig inbouw met beschermingscontact	Schakelaar enkelpoelig	Schakelaar enkelpoelig	Aanvoerpunt WTW	Aanvoerpunt WTW
W	Wandcontactdoos 1-voudig inbouw met beschermingscontact	Optische rookmelder	Optische rookmelder	Radiator	Radiator
W	Wandcontactdoos 1-voudig inbouw met beschermingscontact			Krijtstreepmethode	Krijtstreepmethode

ALGEMEEN

- De posities van de radiator, WTW toe- en afvoerroosters, hwa's en andere installatietechnische onderdelen zijn indicatief en nader te bepalen. Naar aanleiding van de ventilatieberekening en capaciteitsberekening na keuze uitbreidingsmogelijkheden en indelingsvarianten worden type en positie vastgesteld. Tevens dient er rekening te worden gehouden met een onderhoudsruimte voor de warmtepomp en WTW box van circa 60cm






- Keukens zijn niet in de basis VON-prijs opgenomen. De locatie van de in basis opgenomen installaties in de keukens zijn vermeld op de tekening conform de in de optielijst aangeboden keukens.

- Sanitair en tegelwerk zijn indicatie weergegeven

- U dient er rekening mee te houden dat na het aanbrengen van wan- en vloerwerk (tegels, stucadoorwerk etc.) de netto bruikbare maten bij oplevering een aantal centimeters van de genoemde bruto maten kunnen afwijken.

- Maten in mm. De op de tekening aangegeven maten zijn 'circa' maten.

van toepassing op de volgende bouwnummers:
bg: 4 t/m 14 zonder pergola
1e: 23 t/m 33 met pergola

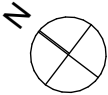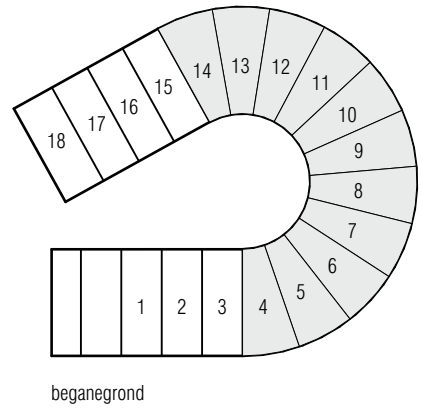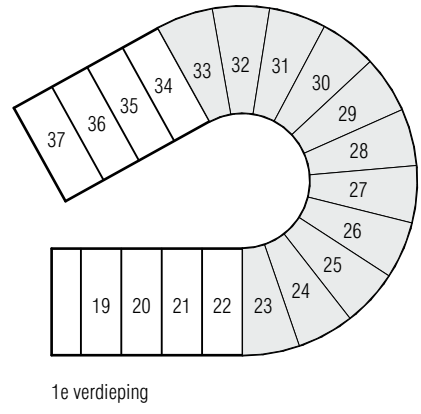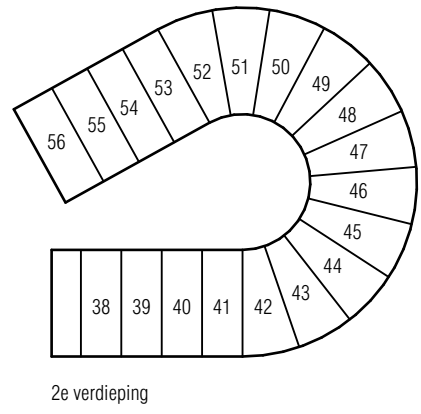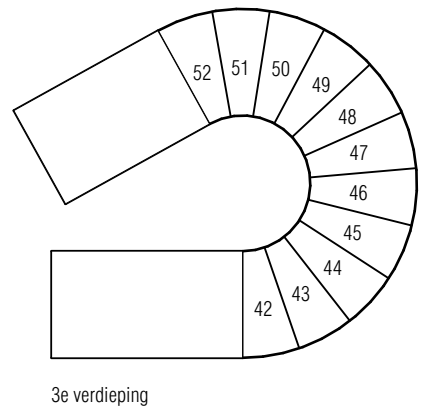

tekeningnummer

V - 105

projectomschrijving
ROOT Jan Heynstaan Eindhoven

onderwerp
TYPE A2

schaal
1:50

formaat
A1

status
KOPERSOONTRACTTEKENING TYPE A2

tekening datum
20-11-2021