



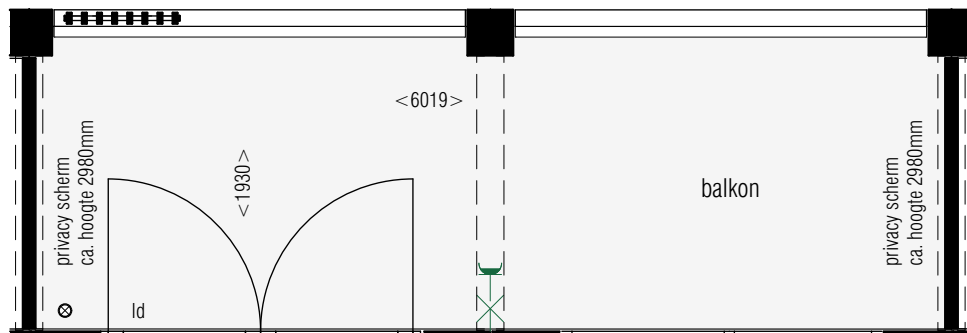


van toepassing op de volgende bouwnummers:

bg: 15 t/m 17 zonder pergola
1e: 34 t/m 36 zonder pergola

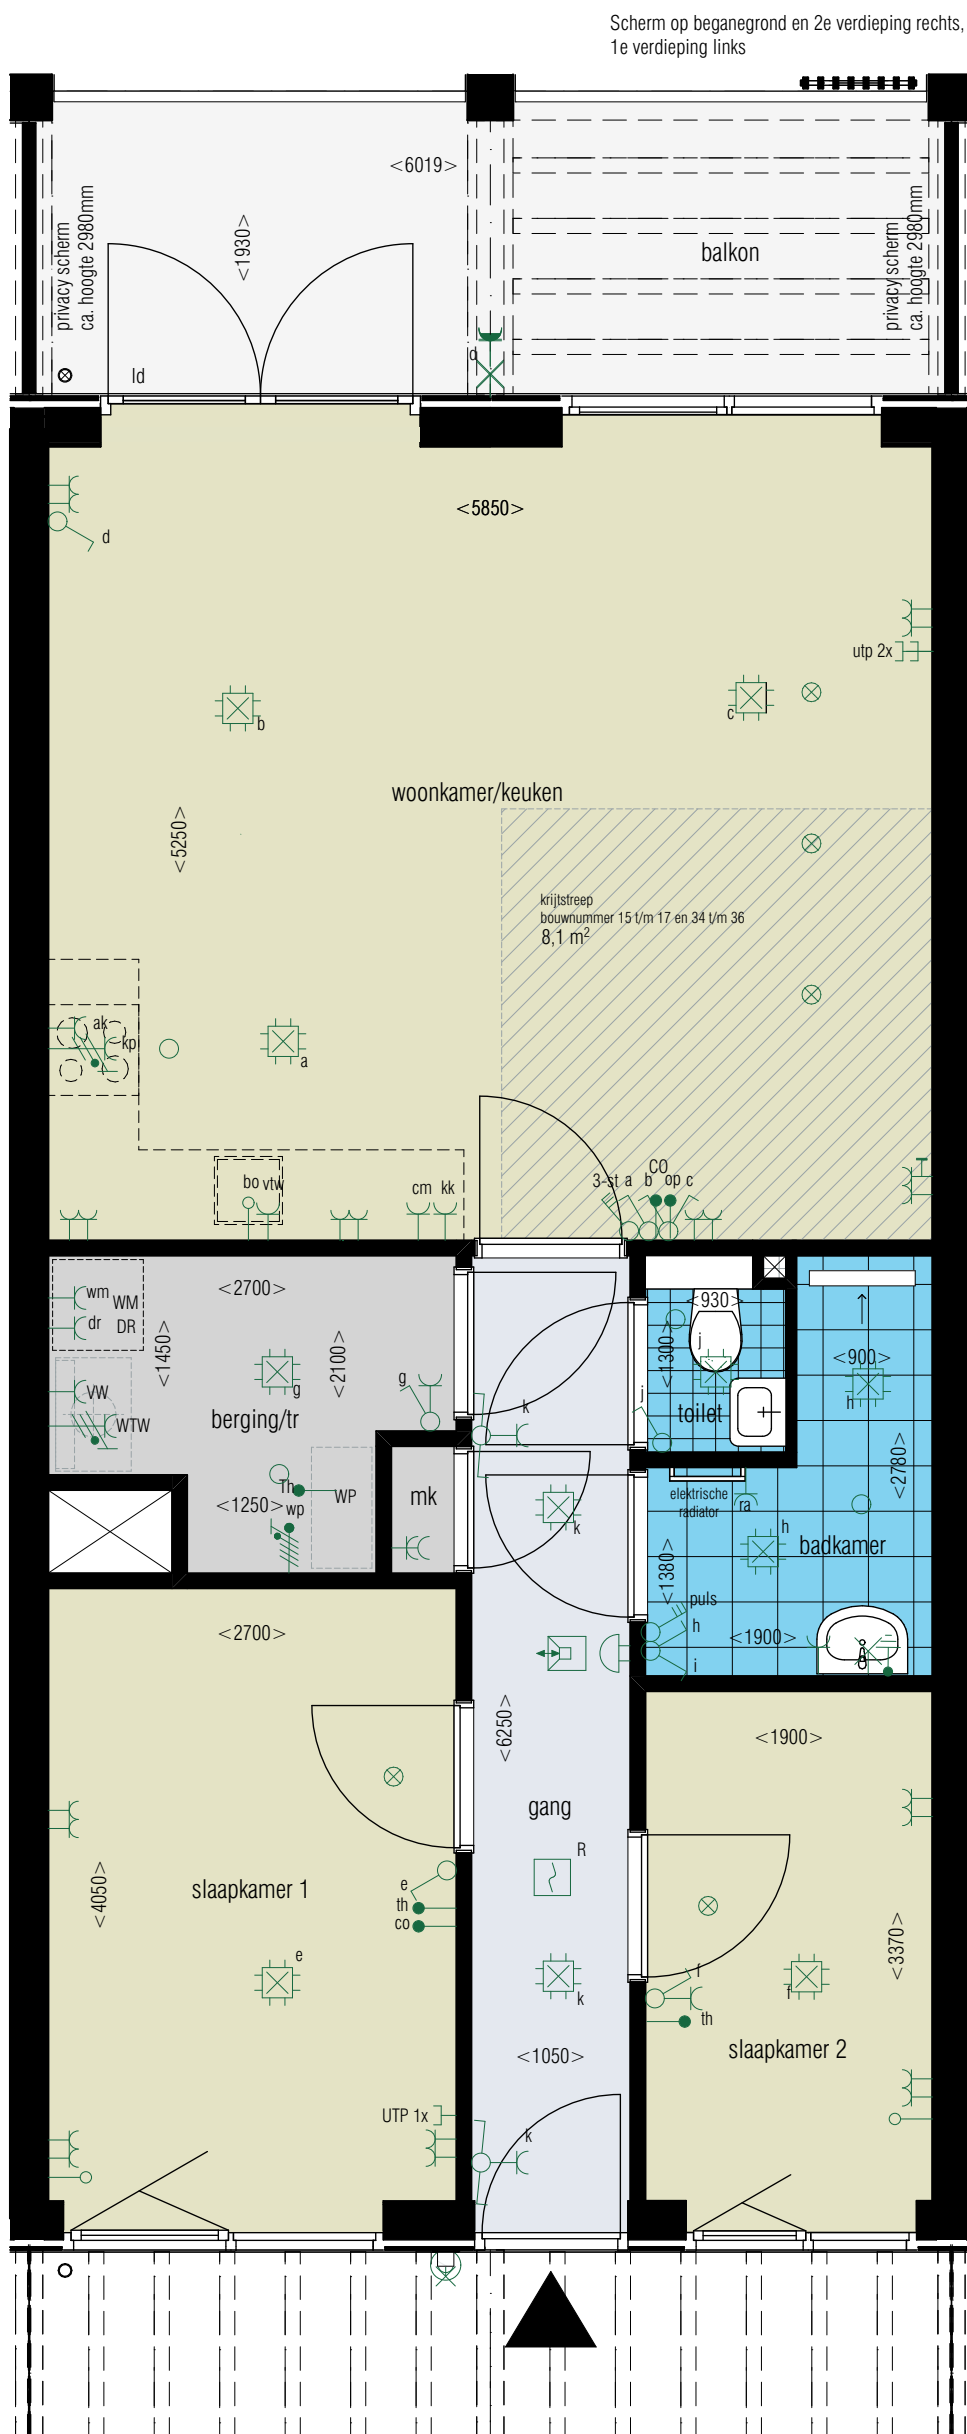

2e: 53 t/m 55 met pergola

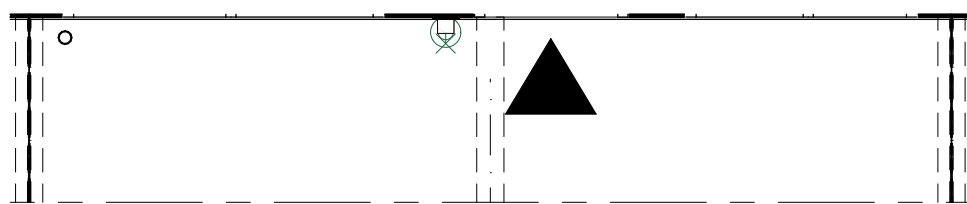

bg: 15 t/m 17 zonder pergola
1e: 34 t/m 36 zonder pergola



WONINGTYPE A1sp
Bouwnummer: 15 t/m 17, 34 t/m 36 en 53 t/m 55
Bruto Vloer Oppervlakte inclusief buitenruimte: 87 m²
Gebruiks Oppervlakte: 67 m²

A1 RUIMTEOVERZICHT

RUIMTENAAM	CA. OPPERVLAKTE	MINIMAAL PLAFONDHOOGTE	GEBRUIKSFUNCTIE
Woonkamer/keuken	31 m ²	2600	01 Verblijfsruimte
Slaapkamer 1	11 m ²	2600	01 Verblijfsruimte
Slaapkamer 2	6 m ²	2600	01 Verblijfsruimte
Badkamer	4 m ²	2600	02 Sanitair
Toilet	1 m ²	2600	02 Sanitair
Gang	7 m ²	2600	03 Verkeersruimte
Berging / Technische ruimte	5 m ²	2600	04 Onbenoemde ruimte
Balkon	12 m ²		

Afkorting	Omschrijving	Afkorting	Omschrijving	Afkorting	Omschrijving
WP	Wasmachine	RA	Radiator	wk	woonkamer
WM	Wasmachine	VW	Vloerverwarming	k	keuken
DR	Wasmachine	KP	Kookplaat	sk	slaapkamer
BO	Boiler	KK	Koelkast	mk	meterkast
CM	Combi-magnetron	VTW	Vastwasser	t	toilet
ld	Loopdeur	AK	Alzorgap	bk	badkamer
				b	bergruimte
				tr	technische ruimte

Symbool	Omschrijving	Symbool	Omschrijving	Symbool	Omschrijving
↑	Aansluitpunt bedraad	Wandcontactdoos 1-voudig IP44 spatwaterdicht opbouw	Schakelaar 3-standen, draadloos, positionering nader te bepalen	⚡	Schakelaar wissel
↑	Aansluitpunt niet bedraad	CO2 meter	Schakelaar serie	⚡	Schakelaar kruis
↑	Datapunt 1-voudig inbouw	Opnemer warmtepomp	Elektrische radiator	⚡	Mv schakelaar puls
↑	Wandcontactdoos 2-voudig inbouw met beschermingscontact	Aansluitpunt 400V 3-fase, nul, aarde	Wcd inbouw 400V met 2-fase, aarde + nul	⚡	Centraaldoos
↑	Wandcontactdoos 1-voudig inbouw met beschermingscontact	Aansluitpunt 230V 1-fase, nul, aarde	Centraaldoos	⚡	Armatuur
↑	Wandcontactdoos 2-voudig met beschermingscontact	Centraal aardpunt	Schakelaar	⚡	Draaikieptraam
↑	beltoerner	Lichtpunt	Schakelaar	⚡	Schakelaar
↑	beltoerner	Dubbele data aansluiting (tv+ telefoon)	Schakelaar	⚡	Schakelaar
↑	bringme videofoon	Wandcontactdoos 2-voudig met beschermingscontact met usb	Schakelaar	⚡	Schakelaar
↑	vloerverwarmingsverdelers	Schakelaar enkelpoolig	Schakelaar	⚡	Schakelaar
↑	Thermostaat	Optische rookmelder	Schakelaar	⚡	Schakelaar
↑	Wandcontactdoos 1-voudig inbouw met beschermingscontact en serie schakelaar		Schakelaar	⚡	Schakelaar

ALGEMEEN

- De posities van de radiator, WTW toe- en afvoerroosters, hwa's en andere installatietechnische onderdelen zijn indicatief en nader te bepalen. Naar aanleiding van de ventilatieberekening en capaciteitsberekening na keuze uitbreidingsmogelijkheden en indelingsvarianten worden type en positie vastgesteld. Tevens dient er rekening te worden gehouden met een onderhoudsruimte voor de warmtepomp en WTW box van circa 60cm

- Keukens zijn niet in de basis VON-prijs opgenomen. De locatie van de in basis opgenomen installaties in de keuken zijn vermeld op de tekening conform de in de optielijst aangeboden keukens.





- Sanitair en tegelwerk zijn indicatie weergegeven

- U dient er rekening mee te houden dat na het aanbrengen van wan- en vloerafwerkingen (tegels, stucadoorwerk etc.) de netto bruikbare maten bij oplevering een aantal centimeters van de genoemde bruto maten kunnen afwijken.

- Maten in mm. De op de tekening aangegeven maten zijn 'circa' maten.

van toepassing op de volgende bouwnummers:

bg: 15 t/m 17 zonder pergola
1e: 34 t/m 36 zonder pergola
2e: 53 t/m 55 met pergola

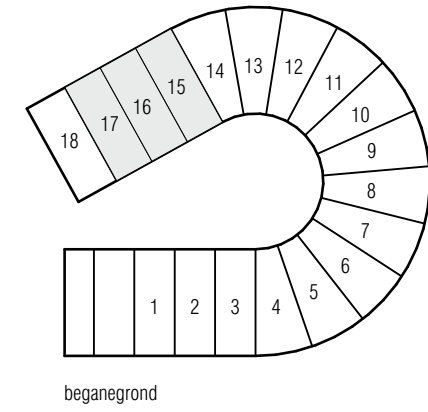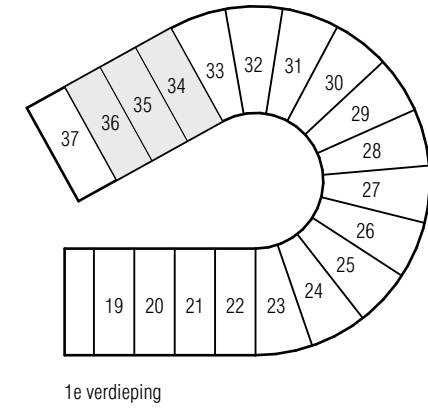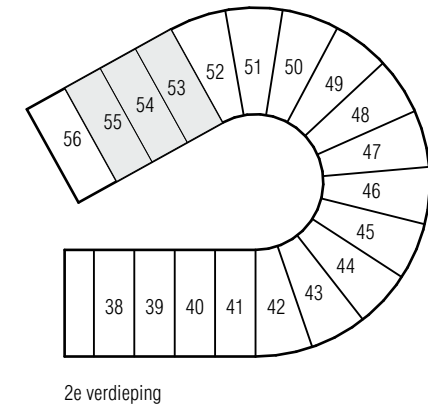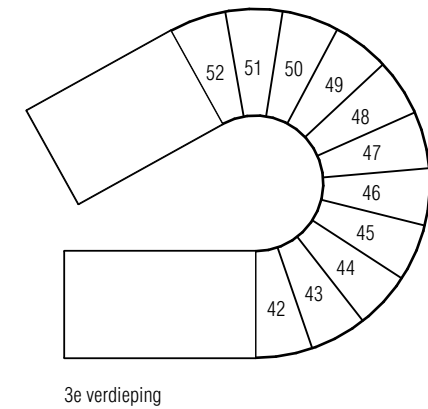

tekeningsnummer
V - 101

projectomschrijving
ROOT Jan Heynstaan Eindhoven

onderwerp
TYPE A1sp

schaal
1:50

formaat
A1

status
KOPERSOONTRACTTEKENING TYPE A1sp

tekening datum
20-11-2021