Bossa Nova Aziëpark Haarlem

Type A6s

Verdieping	Bouwnummer
A 01 eerste verdieping	113

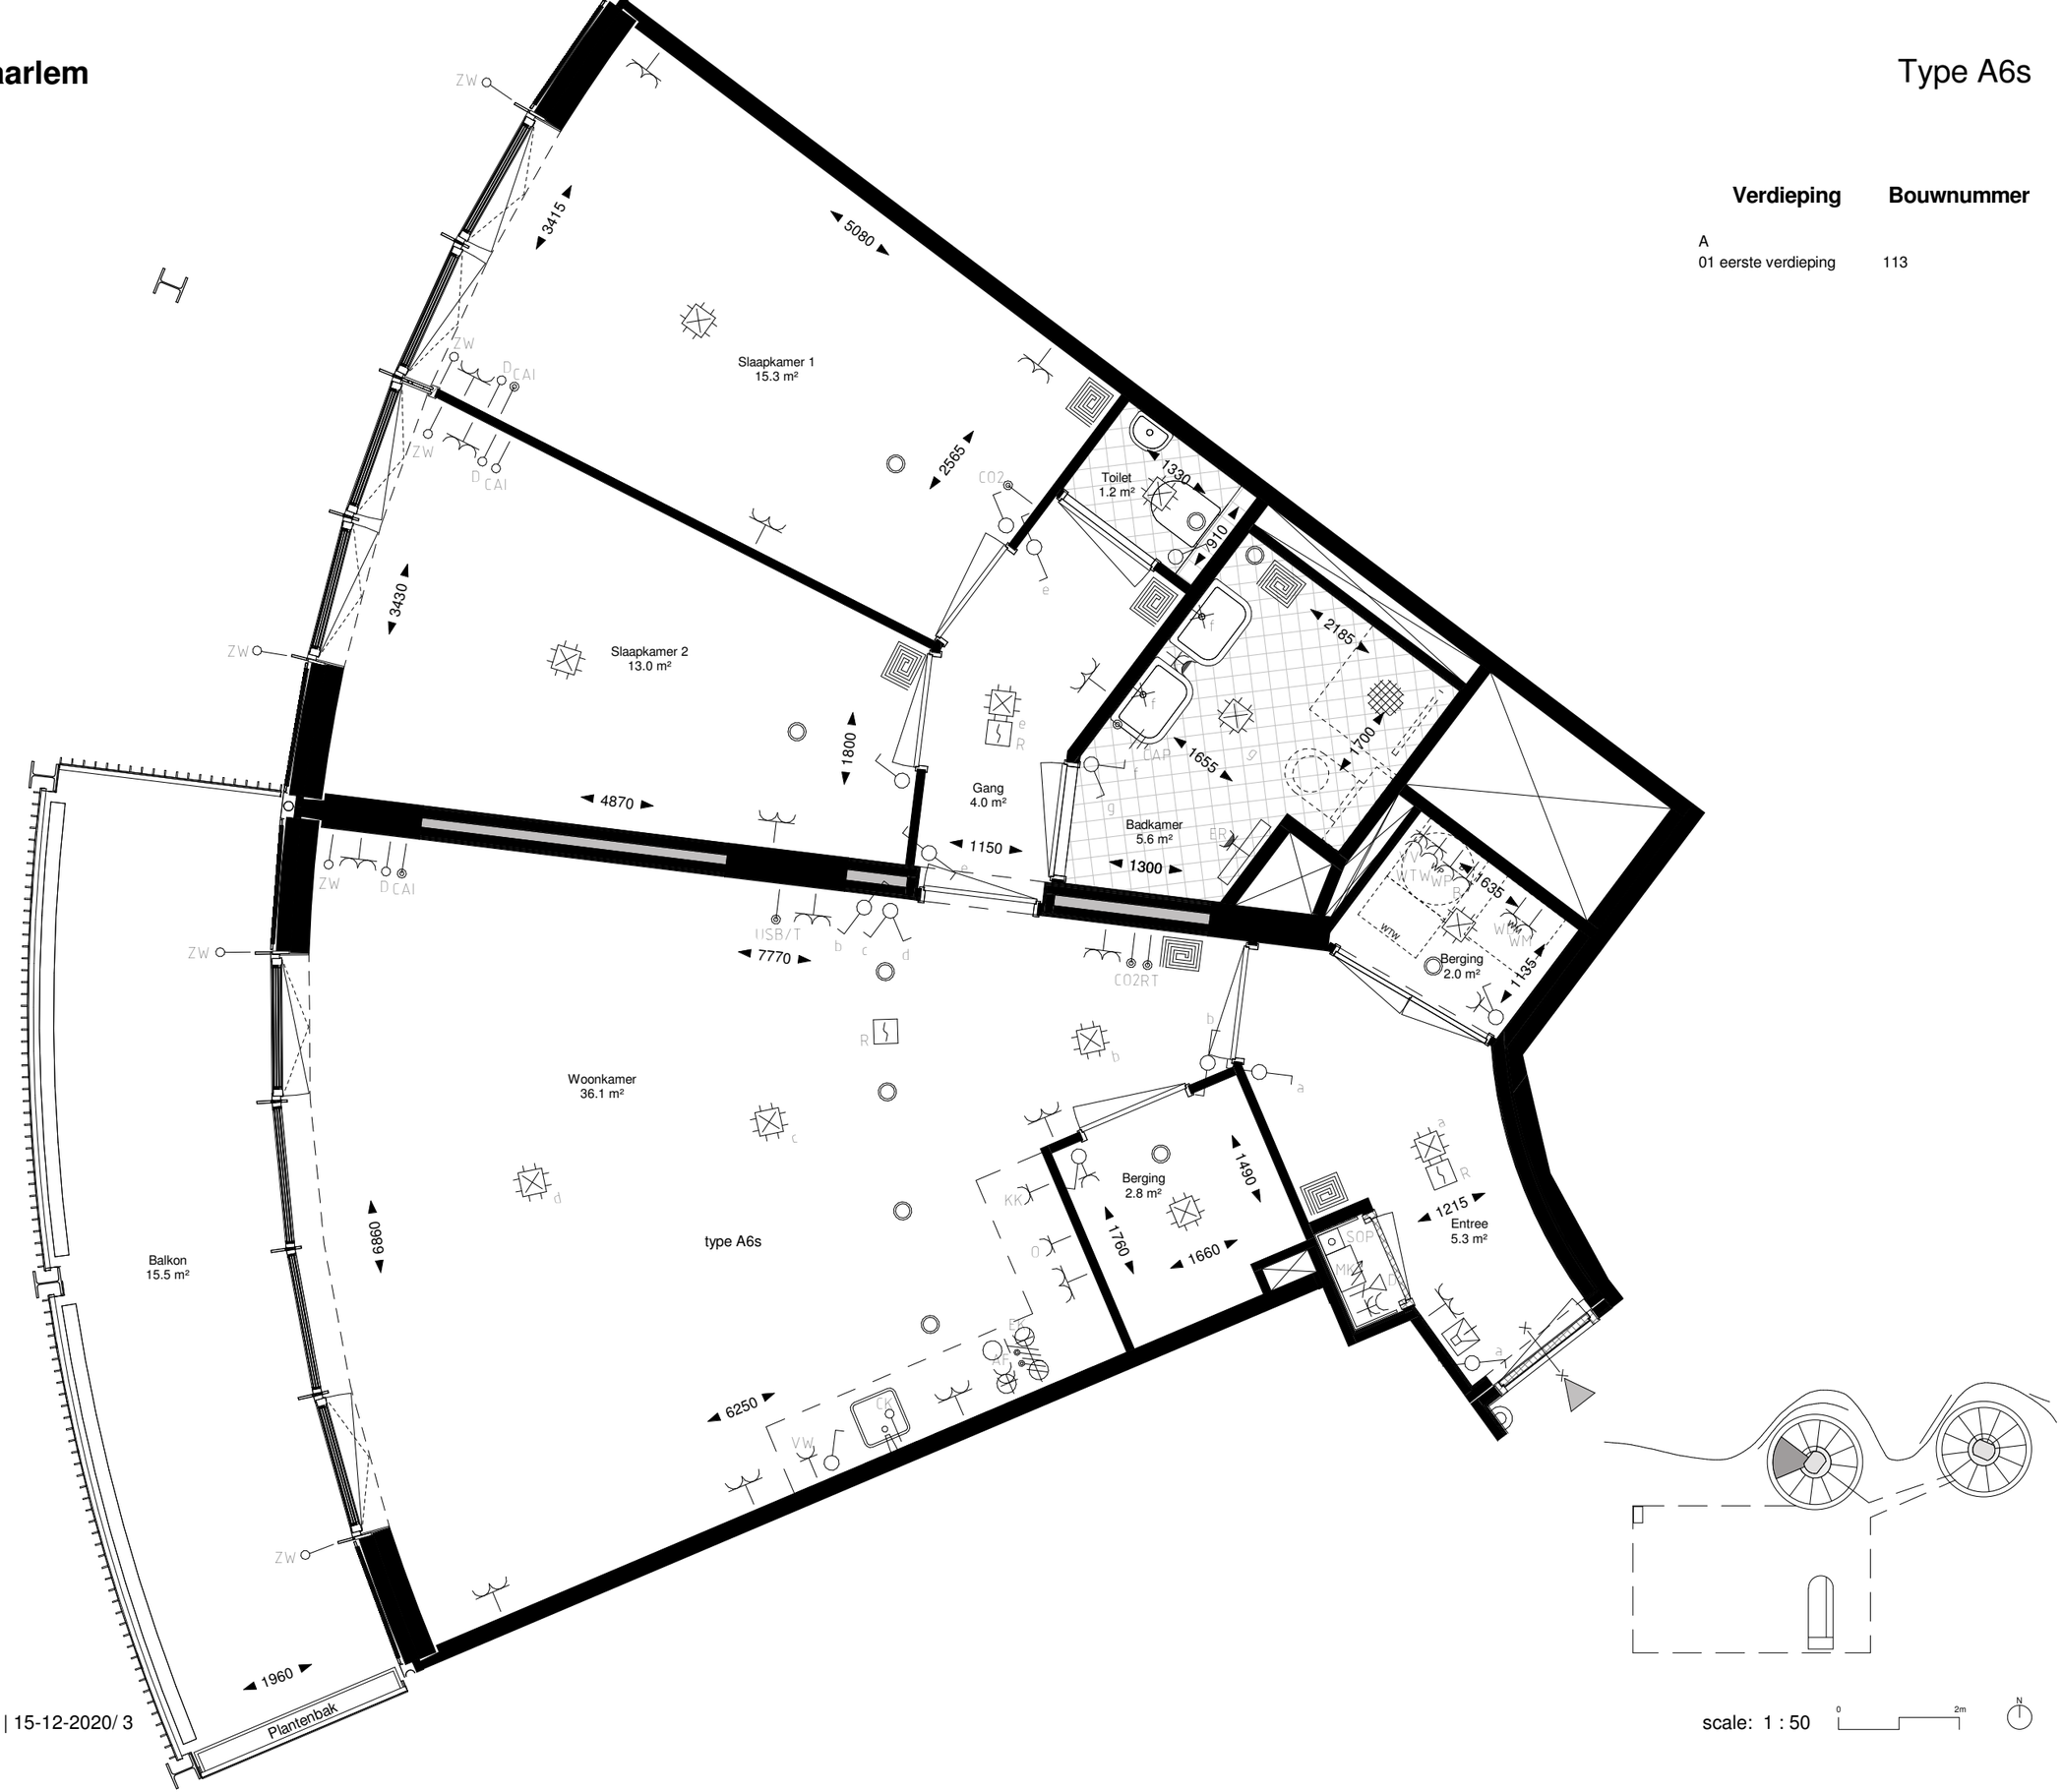

VORM de toekomst

Verkoopplattegrond | 15-12-2020/ 3

scale: 1 : 50