





1 Voorgevel




2 Achtergevel

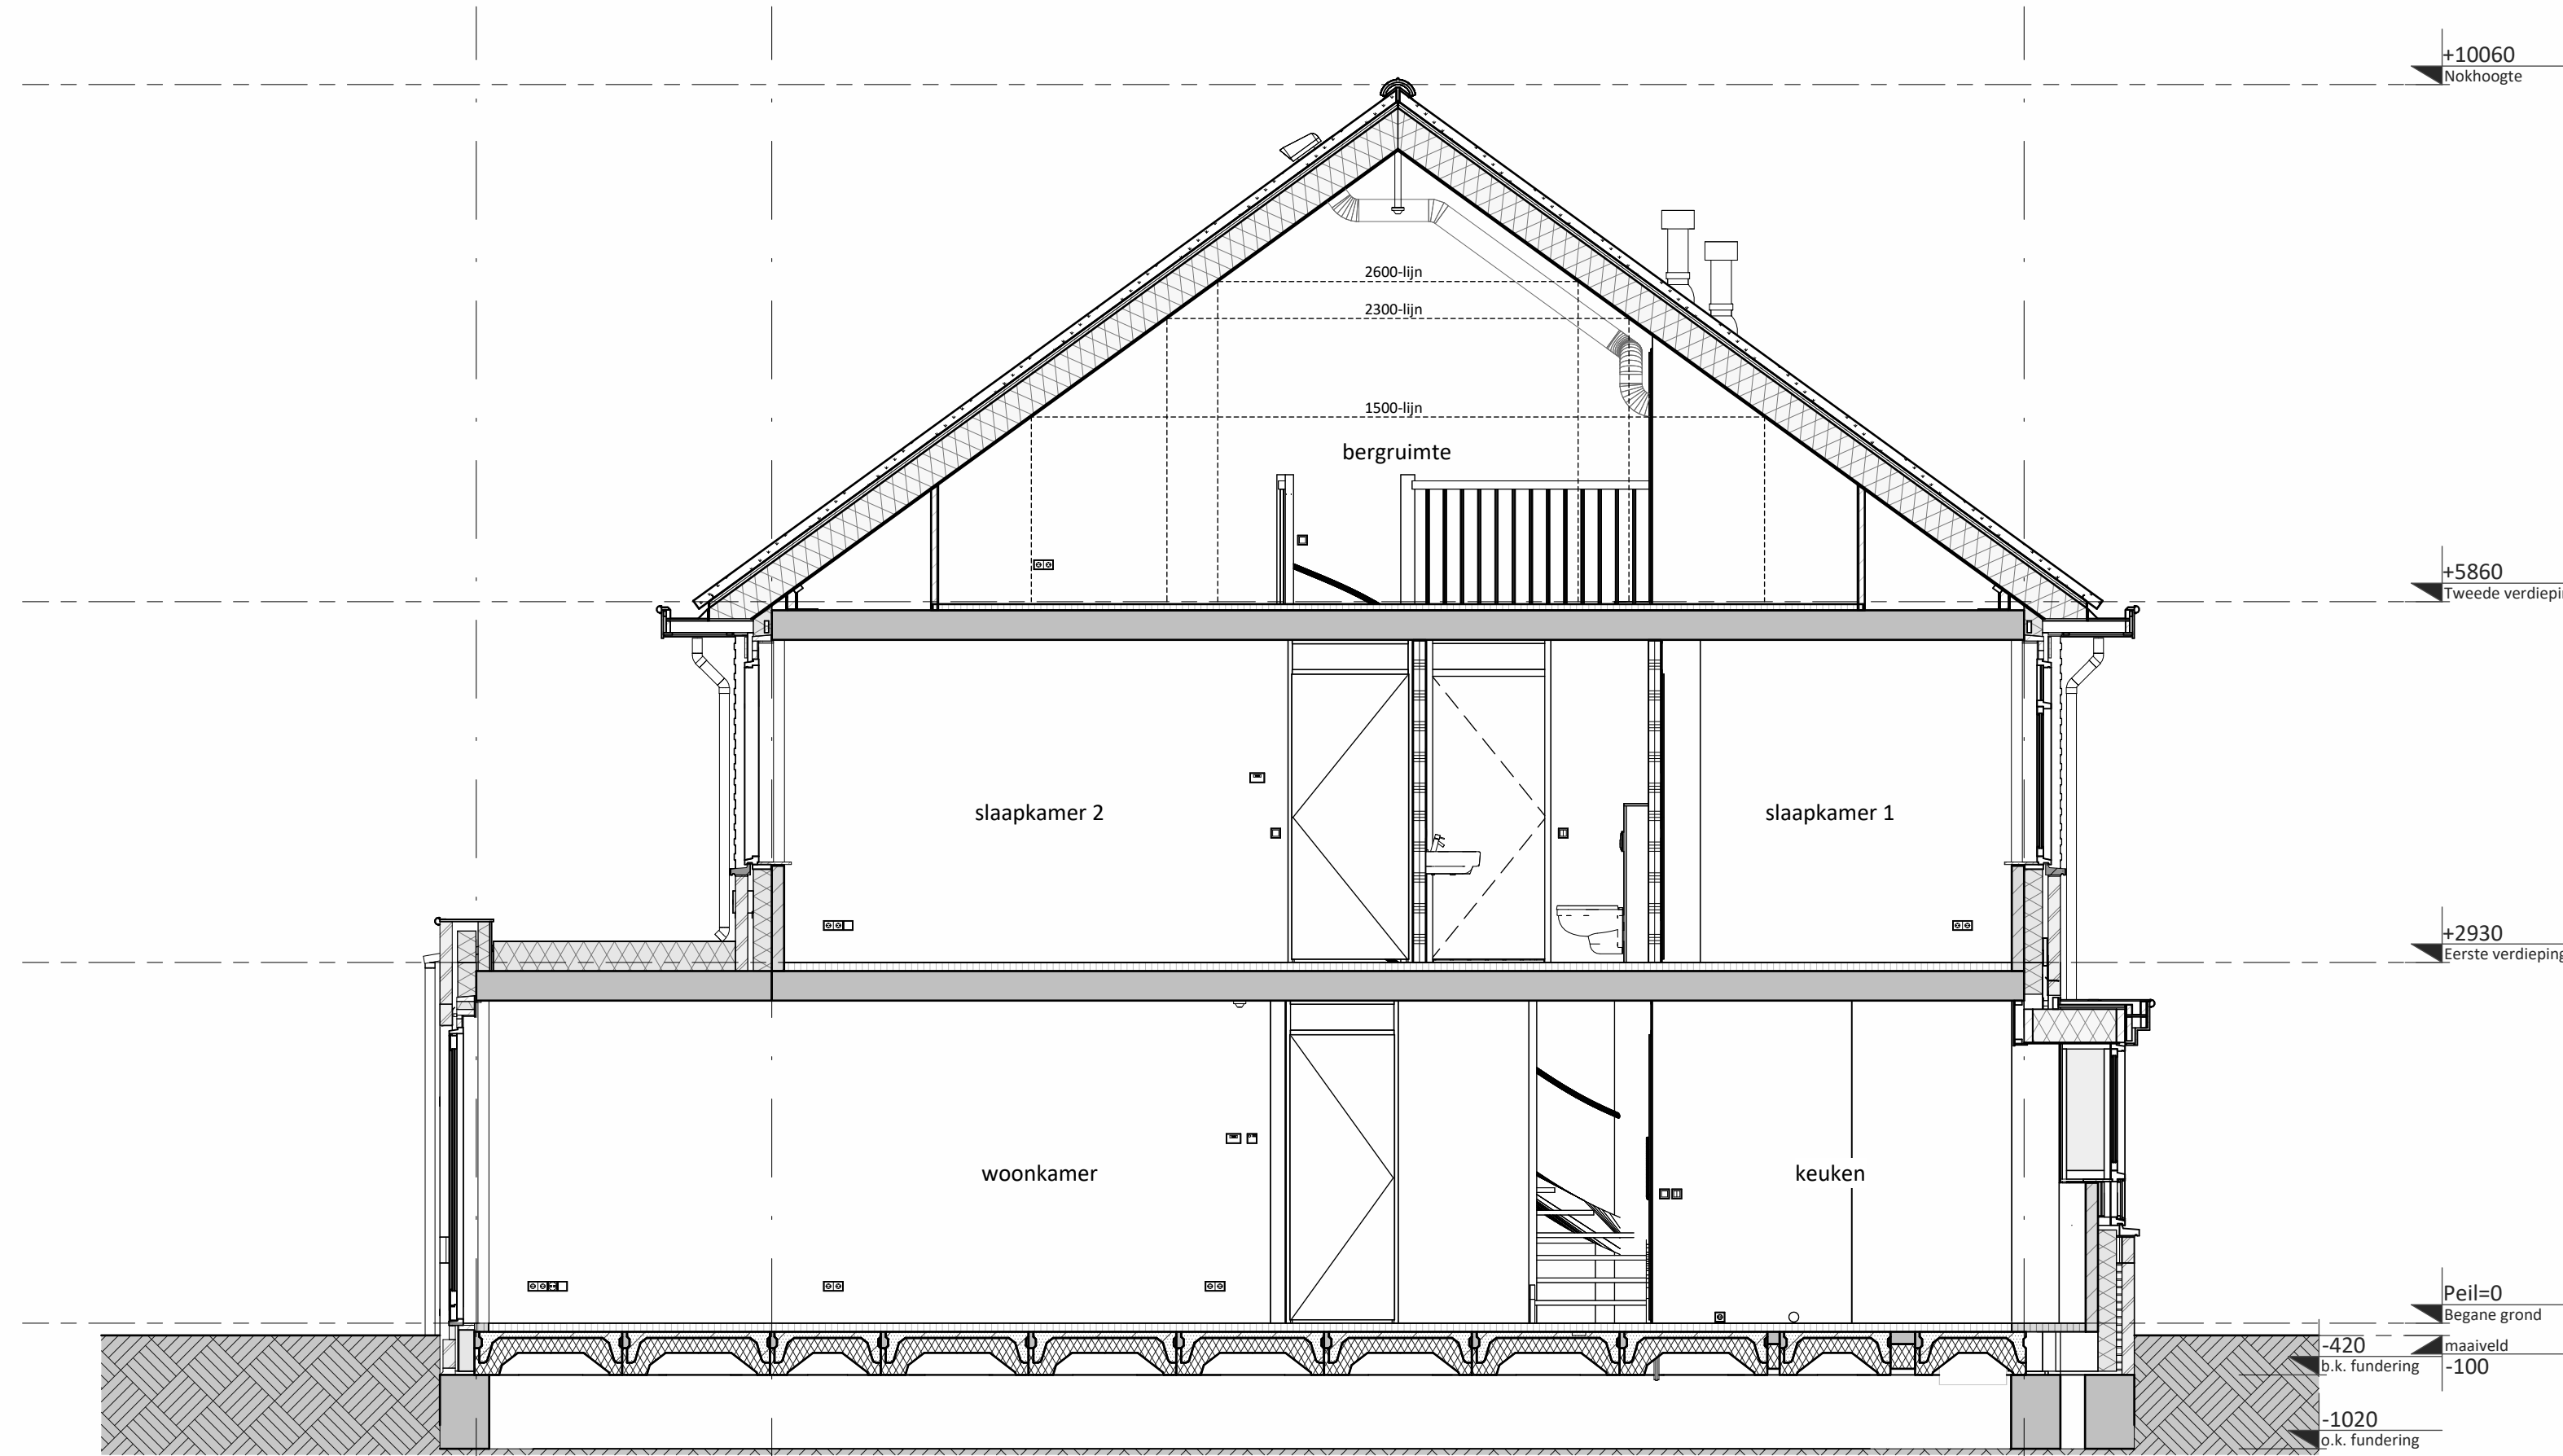


B Doorsnede B-B

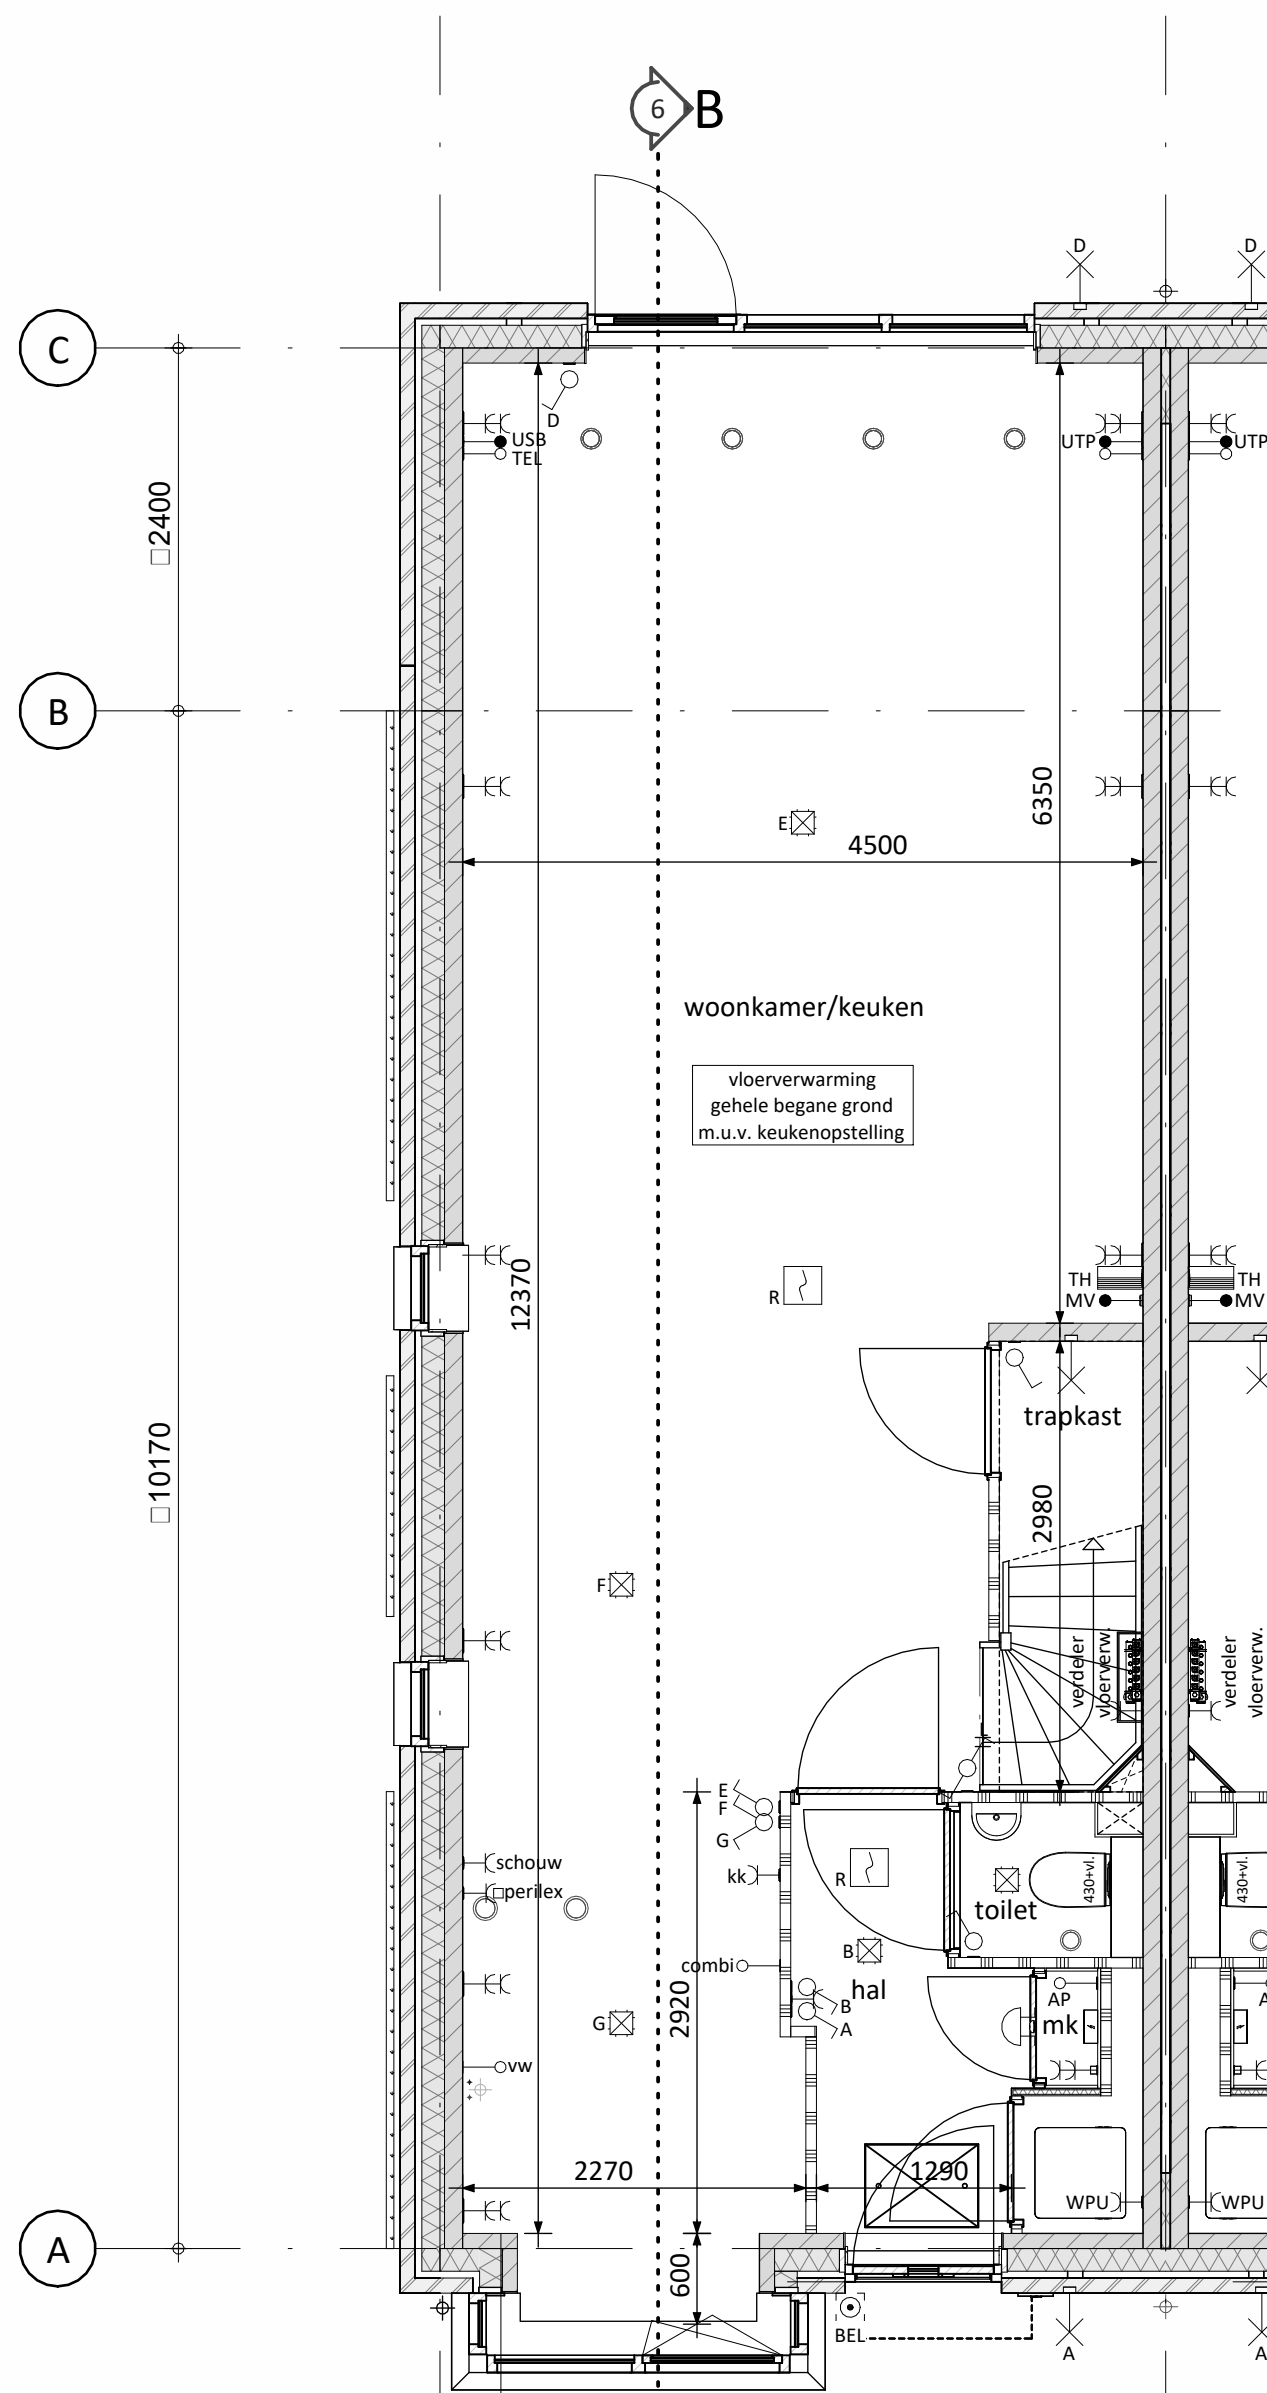

1 Begane grond

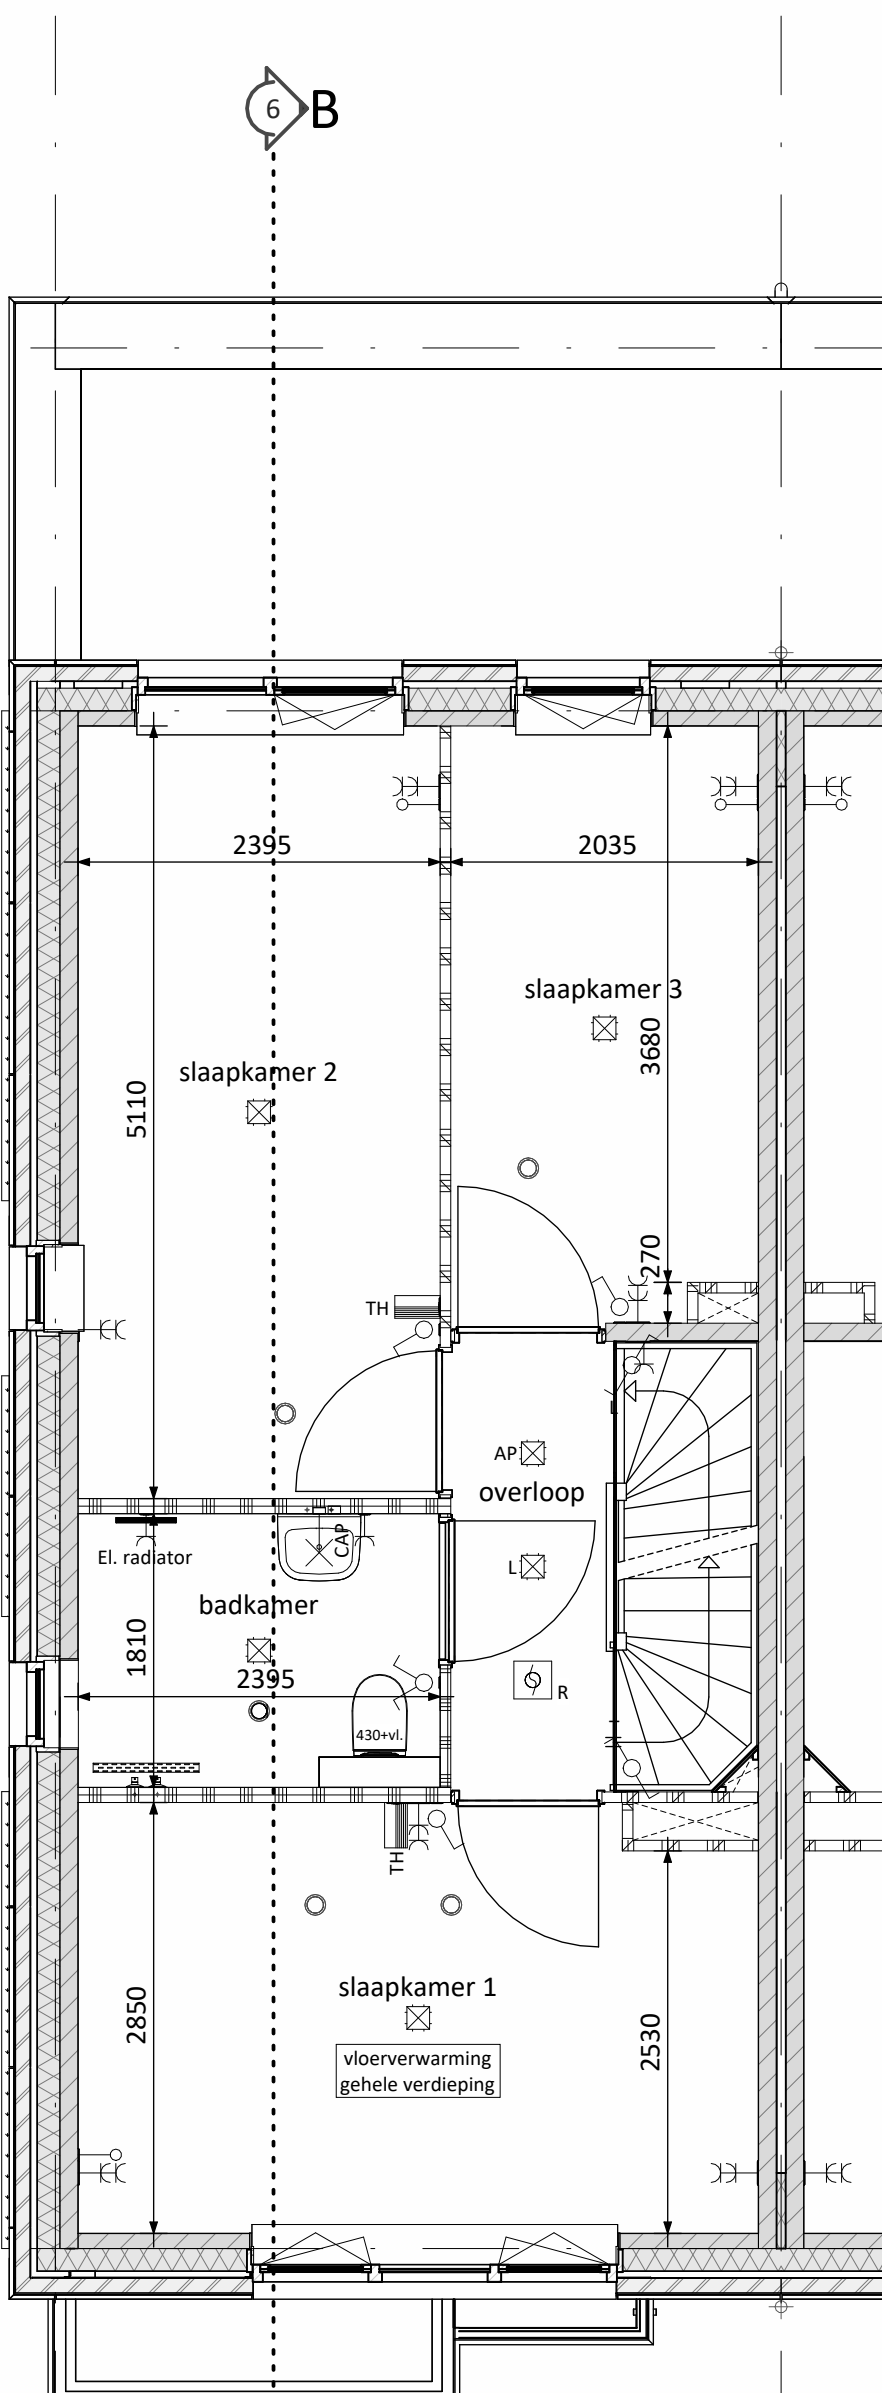

1 Verdieping

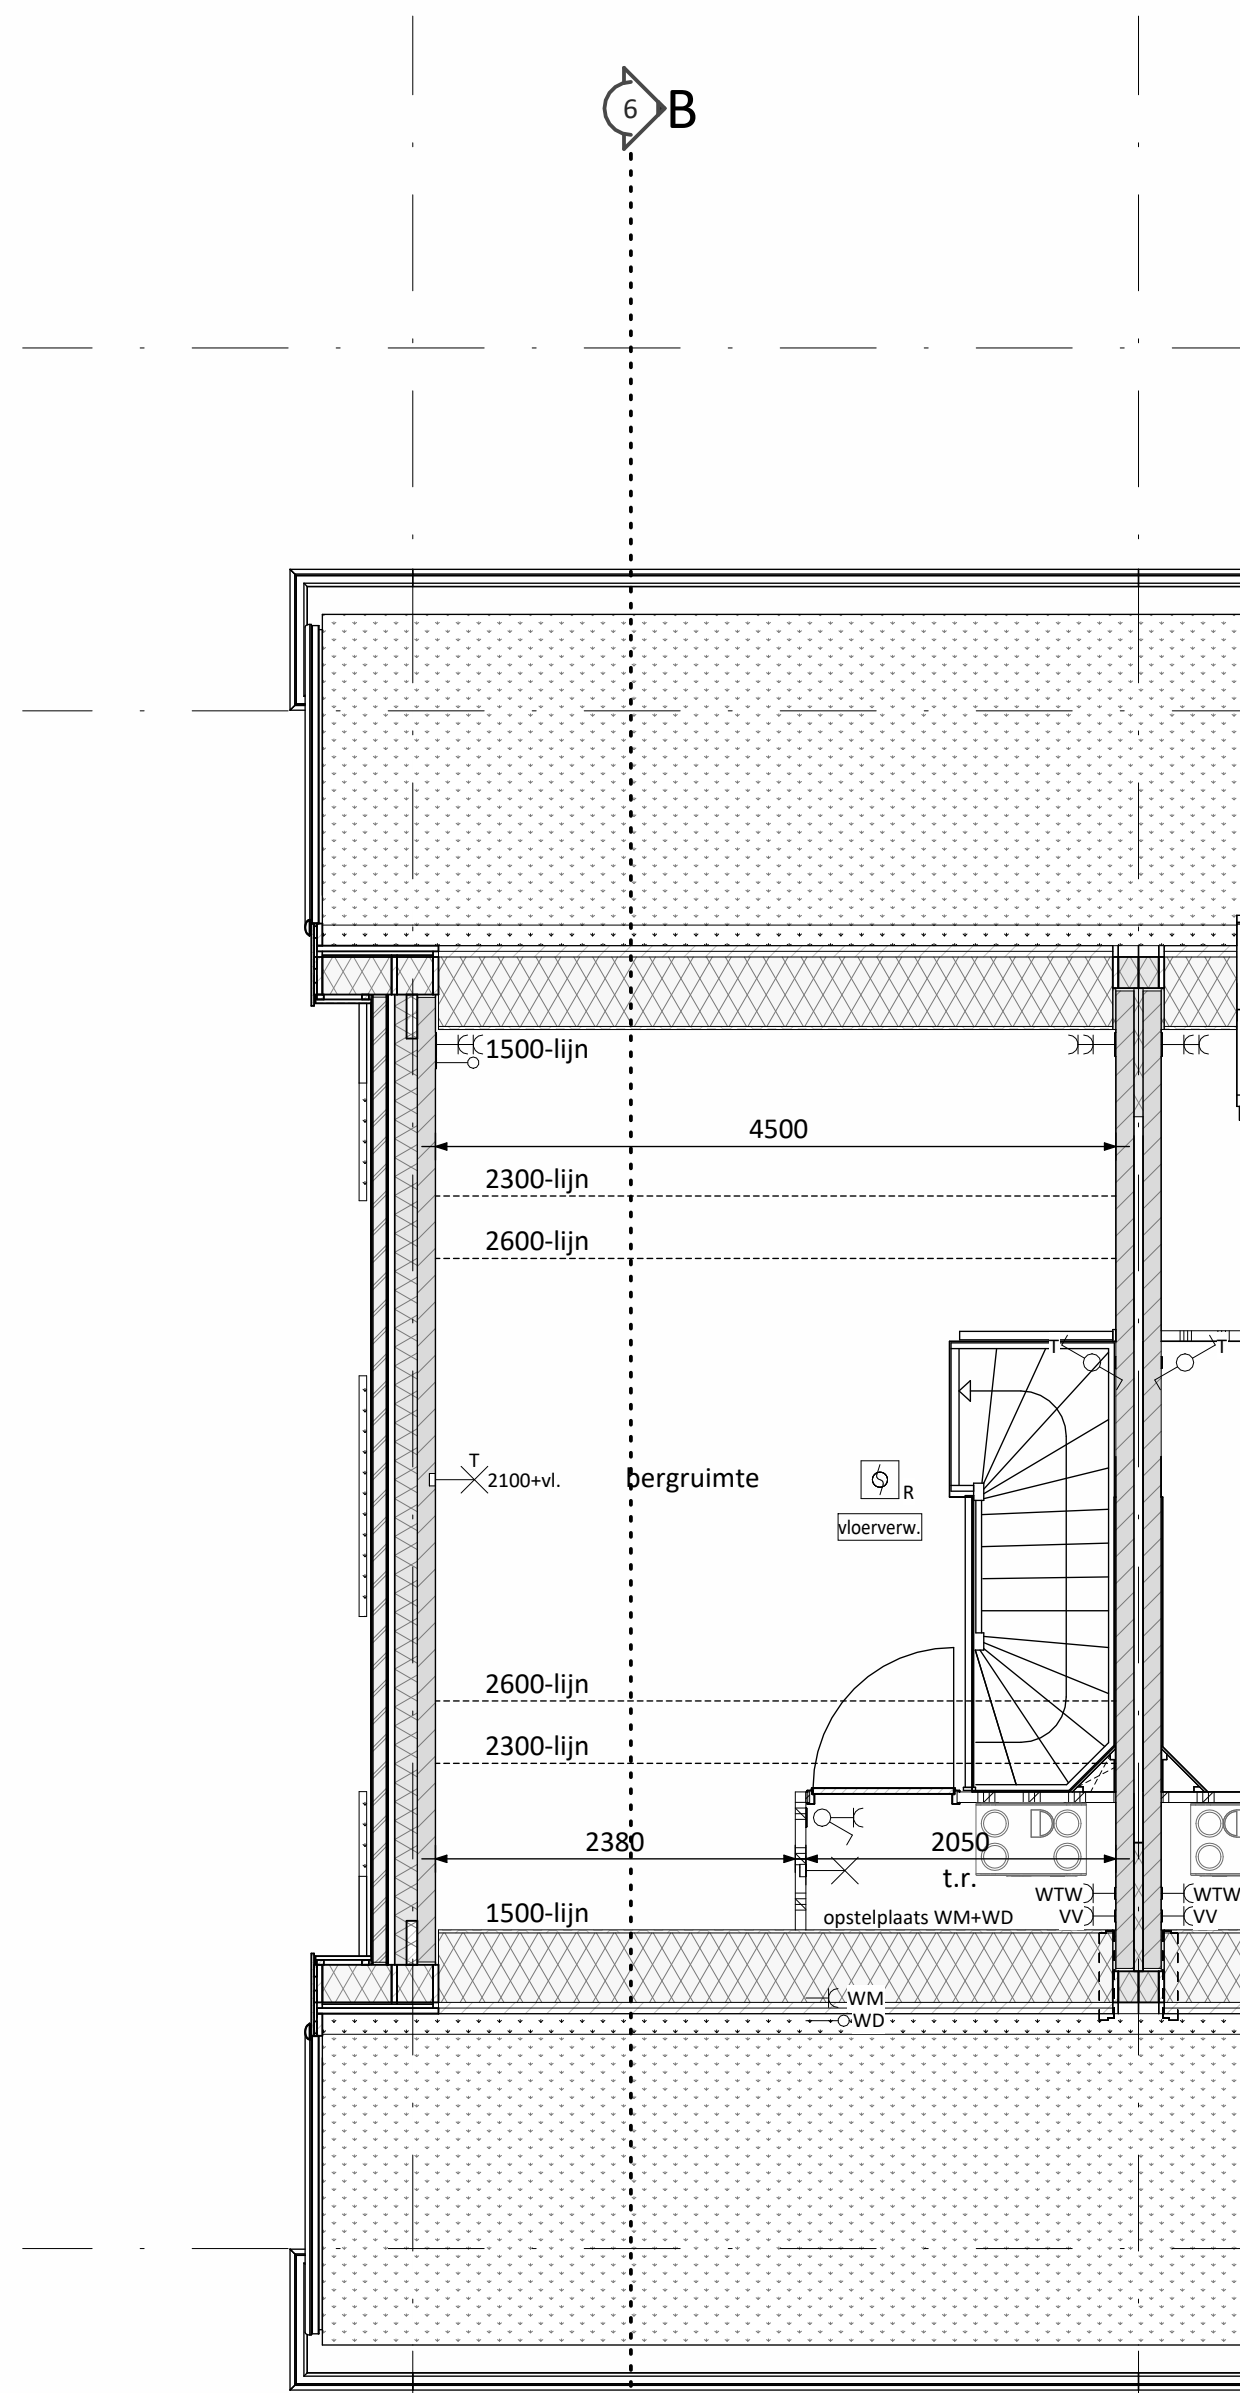

1 Zolder

D					
C					
B					
A					
O	15-09-2026	Definitief		TyR	AS
Rev.	Datum	Omschrijving		Get.	Contr.
Opdrachtgever: Vorm Conceptwoningen B.V. Te Rotterdam					
Project: Hart van Vrouwenakker te Nieuwkoop Rijwoning 4,8m (type Korenbloem)					
Productie: Plattegronden, gevelaanzichten en doorsnede Bouwnummer 05					
Schaal	1:50	Fase	VK	Schakelaven 13 3024 KC Rotterdam Postbus 16 3350 AA Papendrecht	
Formaat	A0	Status	Definitief	1 010 642.13 00 1 010 642.13 00 1 010 642.13 00	
Project nr.	1243	A4800-HS-VK-05			Rev. 0

Klein van deze tekening mag worden afgedrukt en/of verspreid op welke wijze dan ook, zonder voorafgaande schriftelijke toestemming van de afnemer. Alle rechten voorbehouden.