





1 Voorgevel




2 Achtergevel

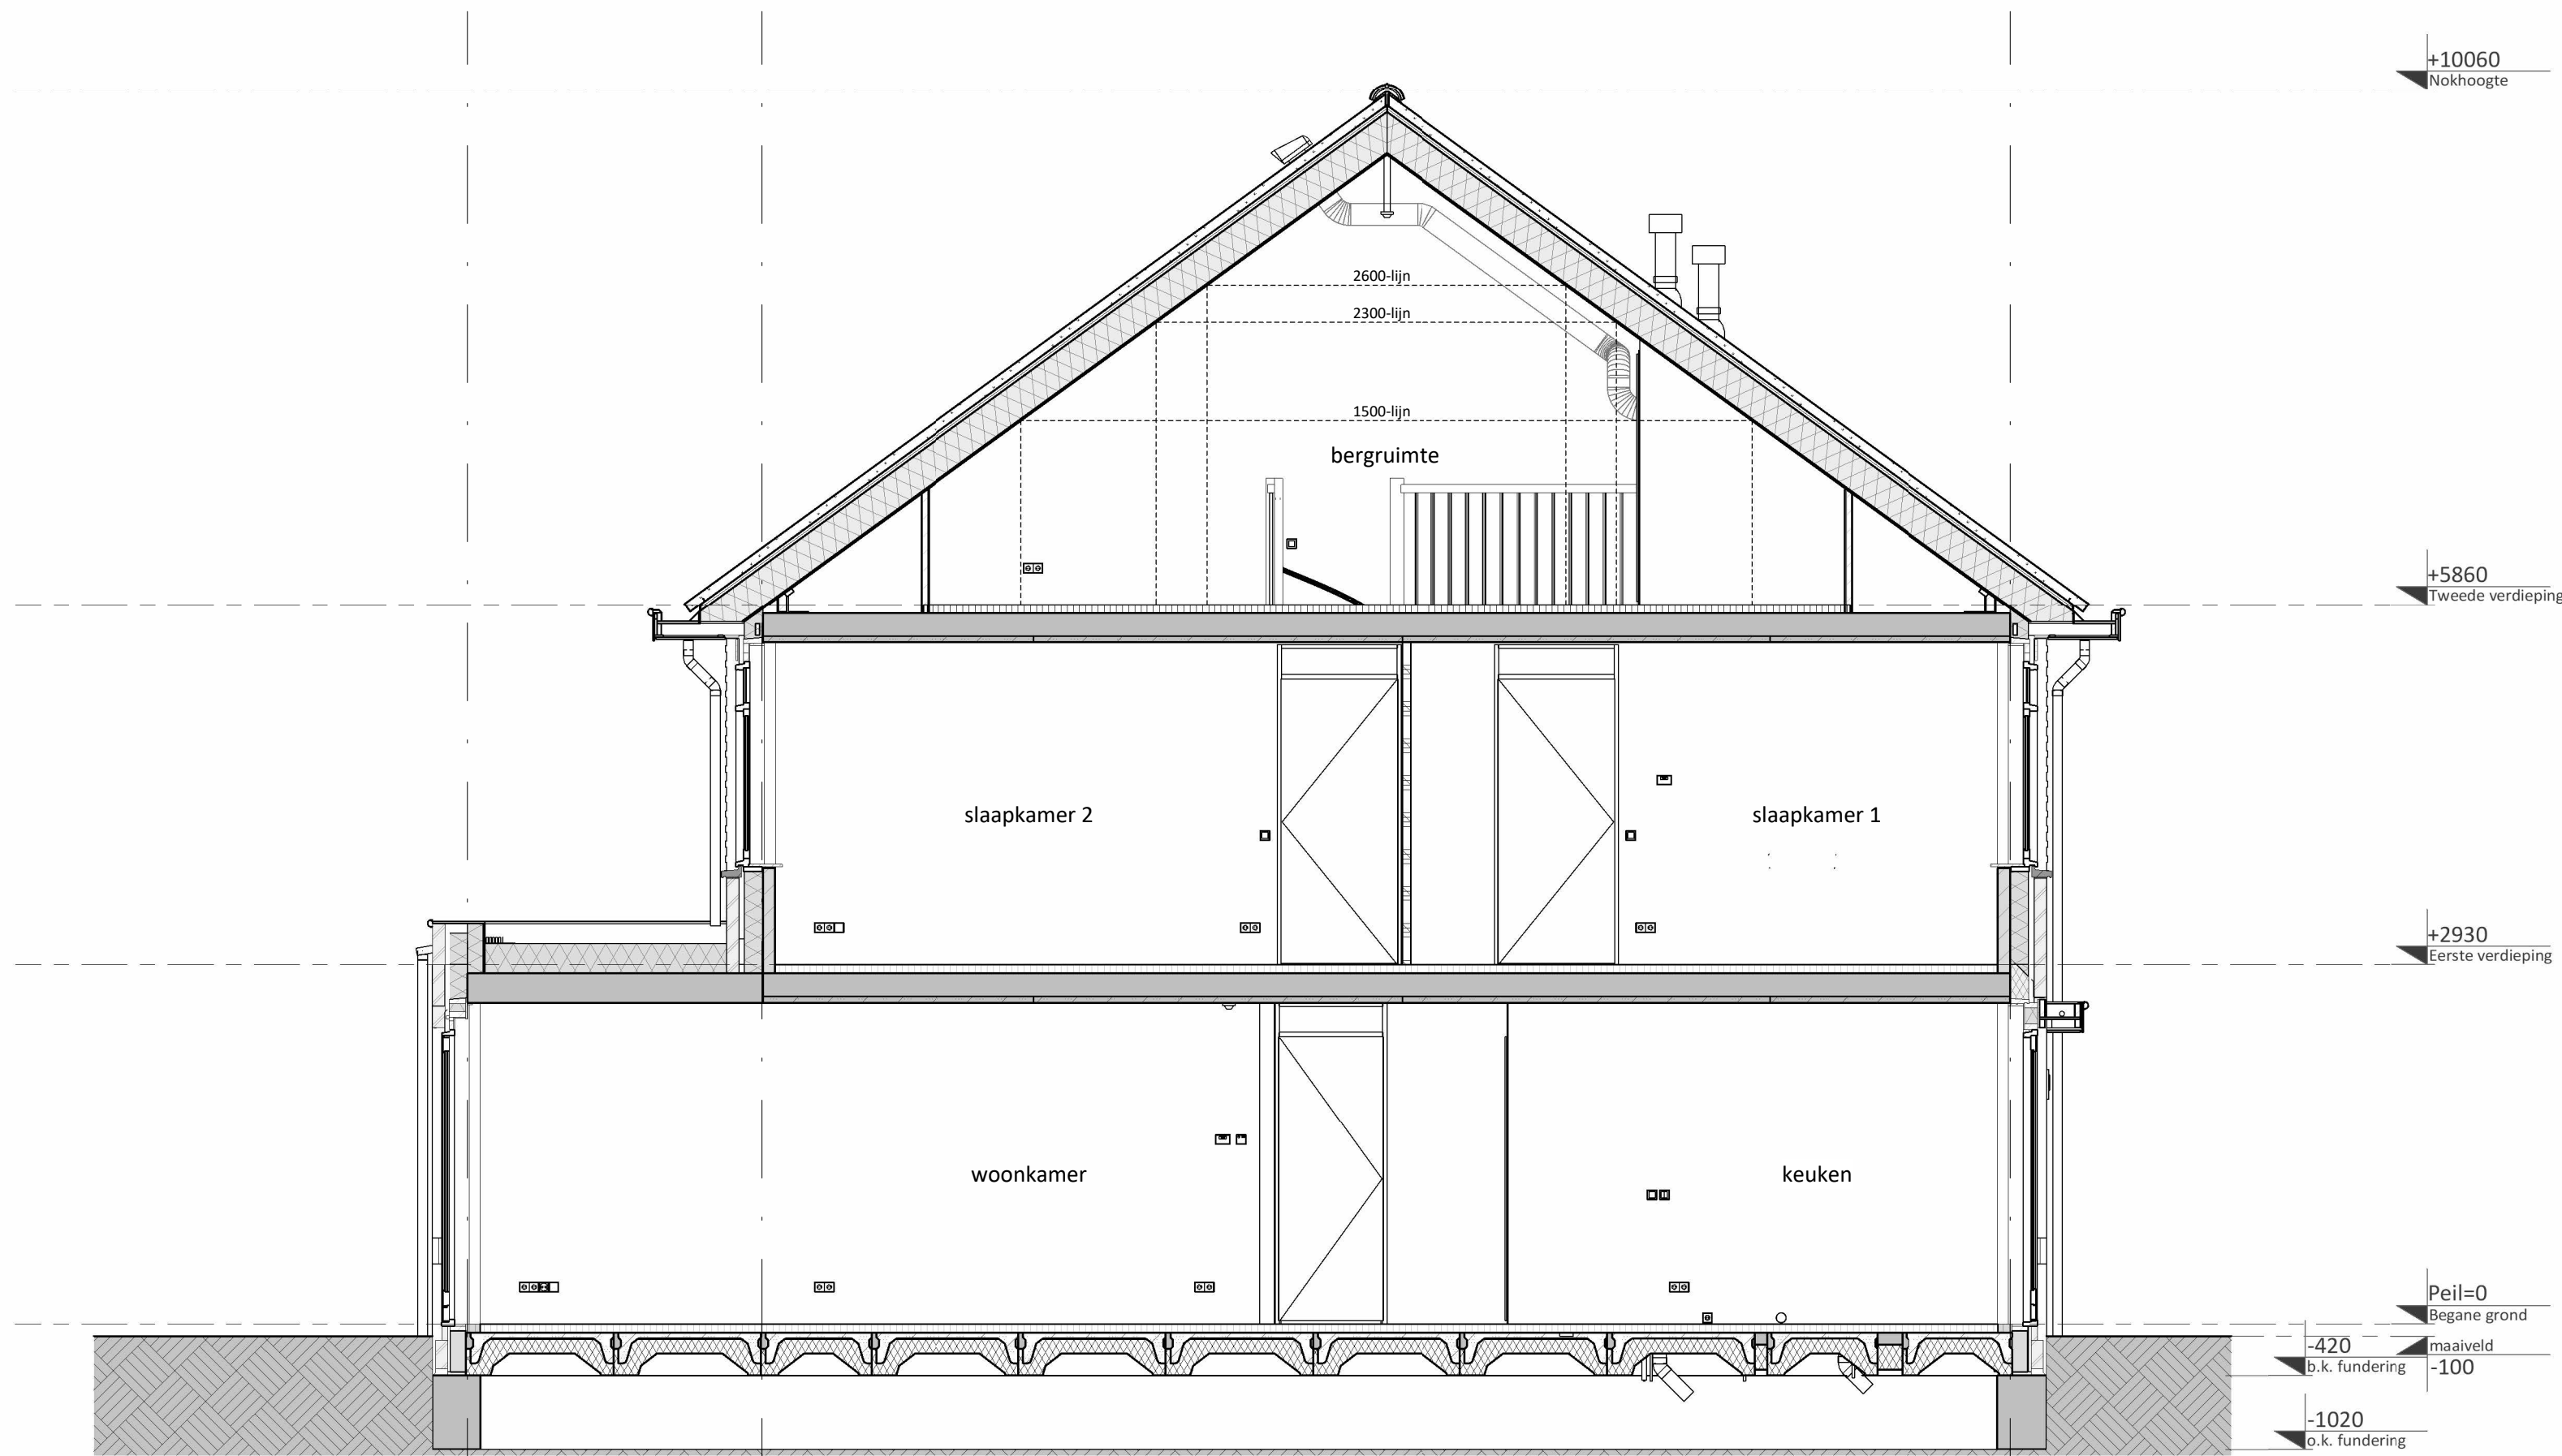


B Doorsnede B-B

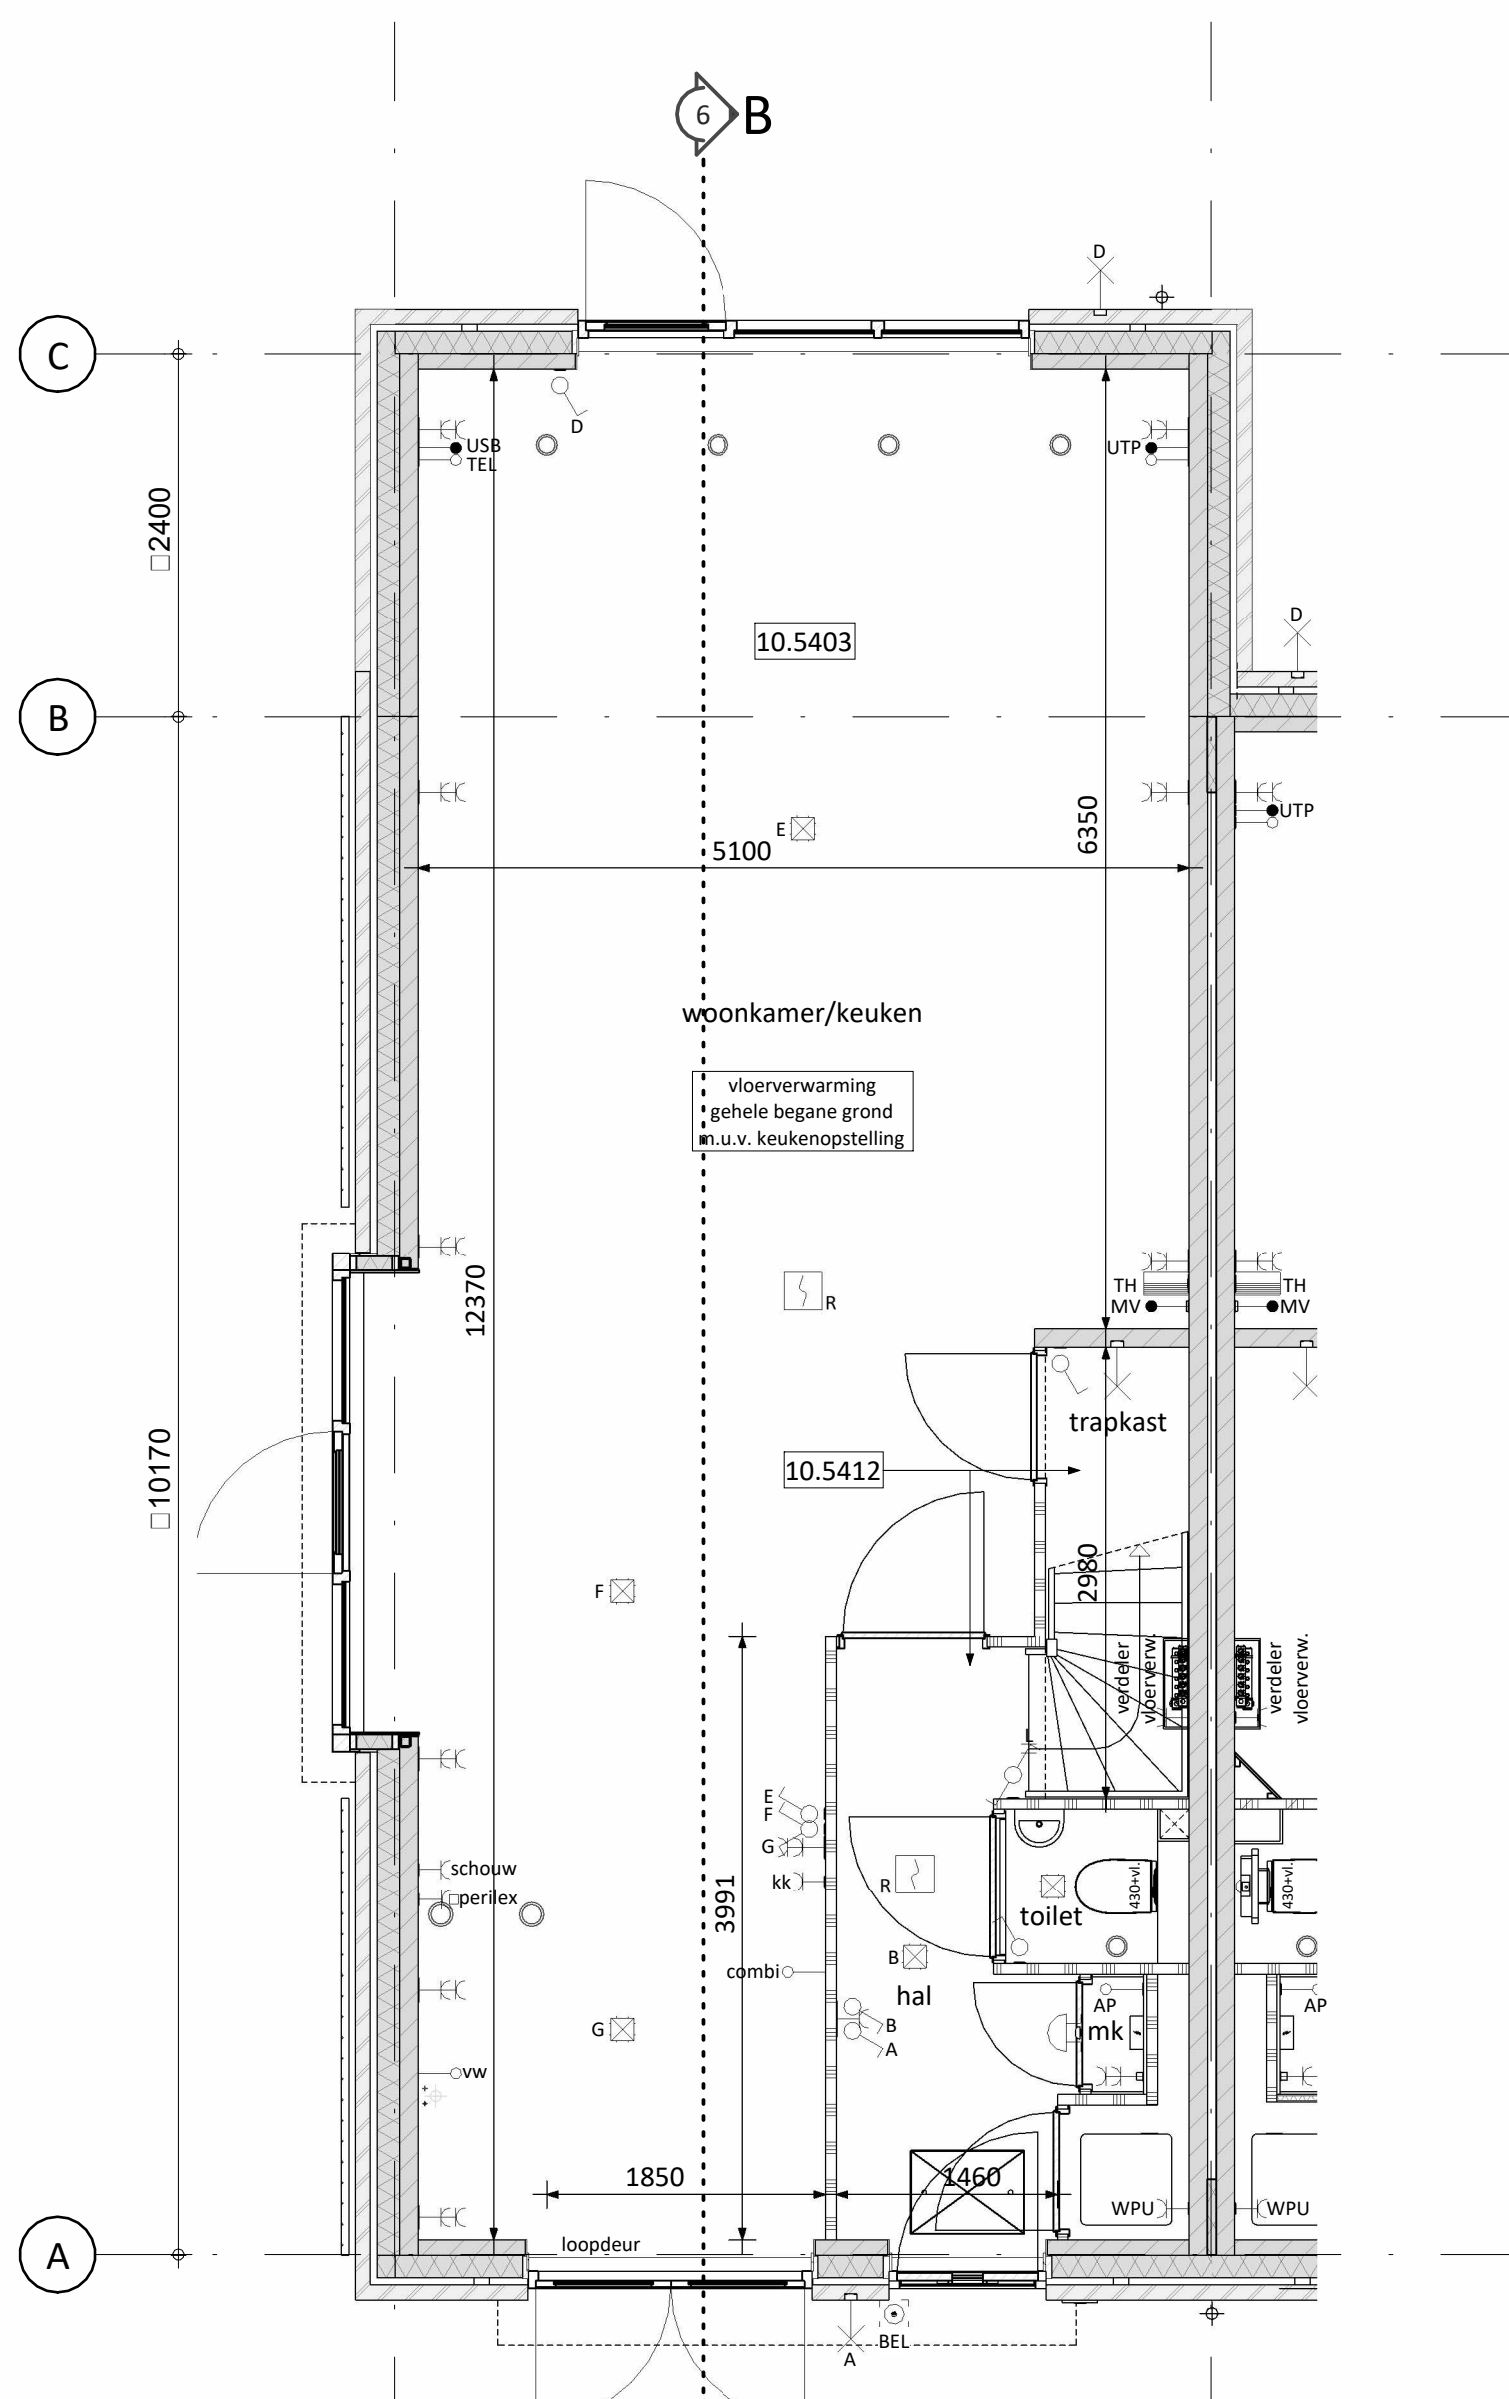

1 Begane grond

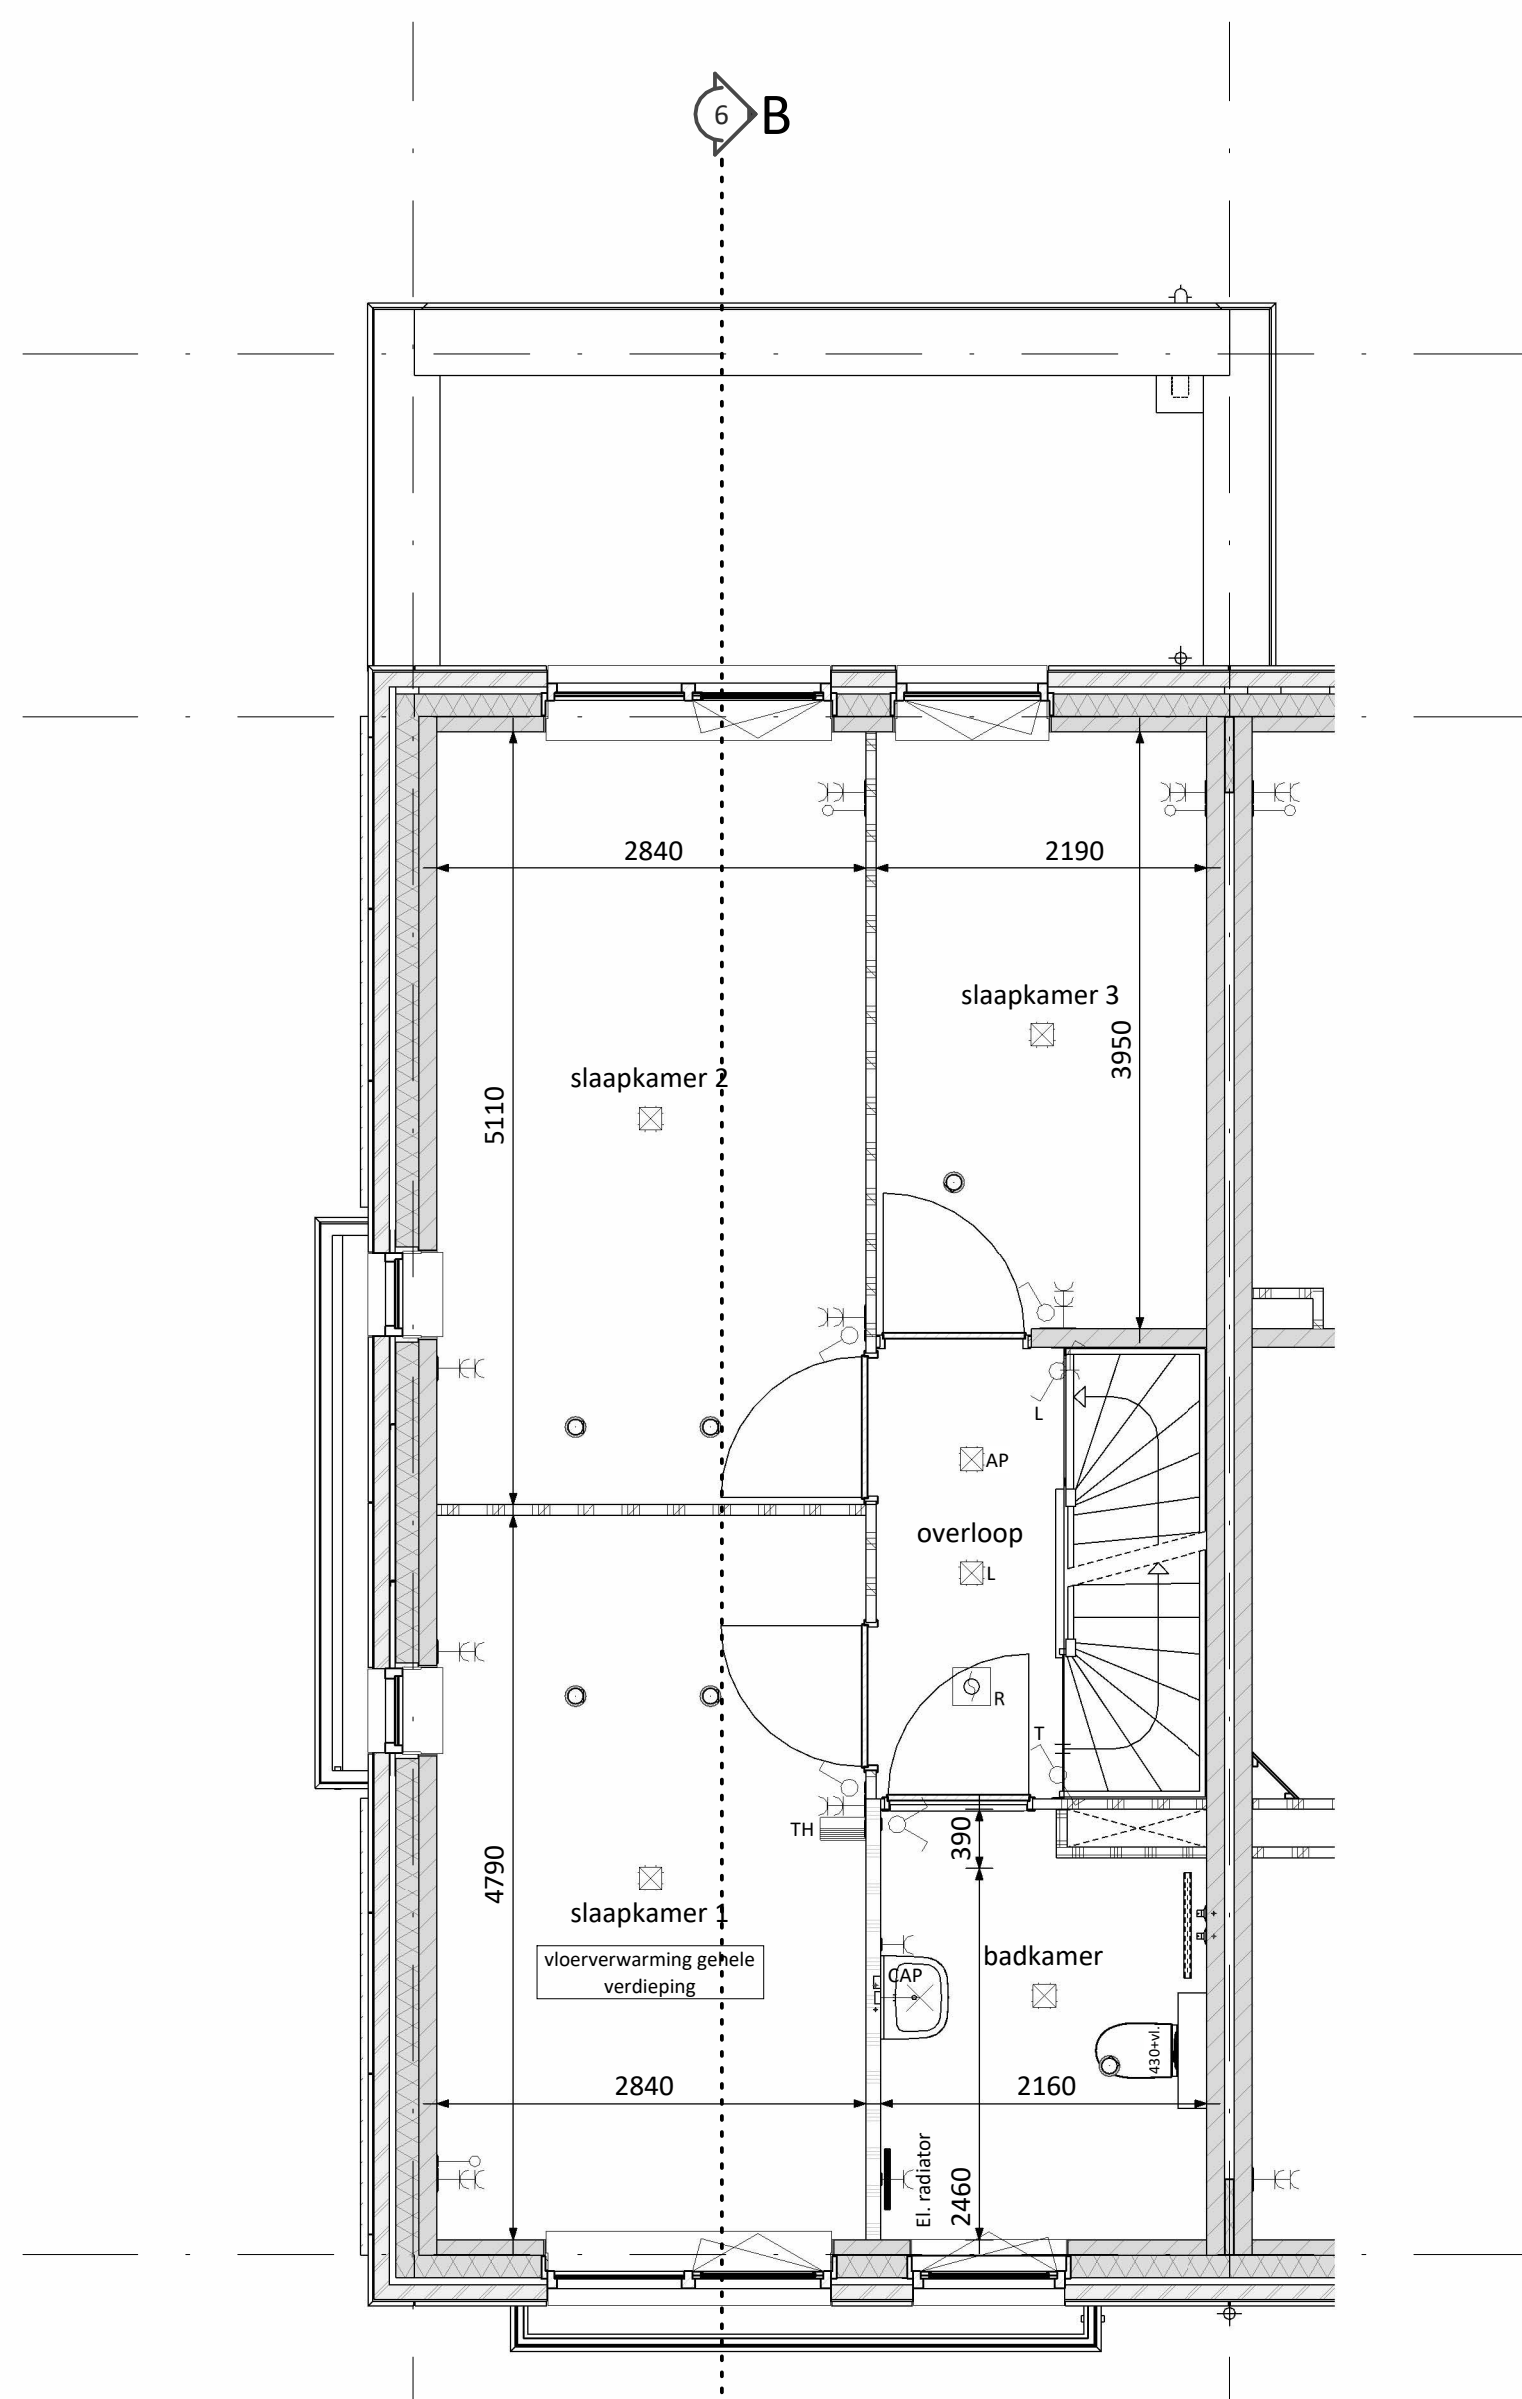

1 Verdieping

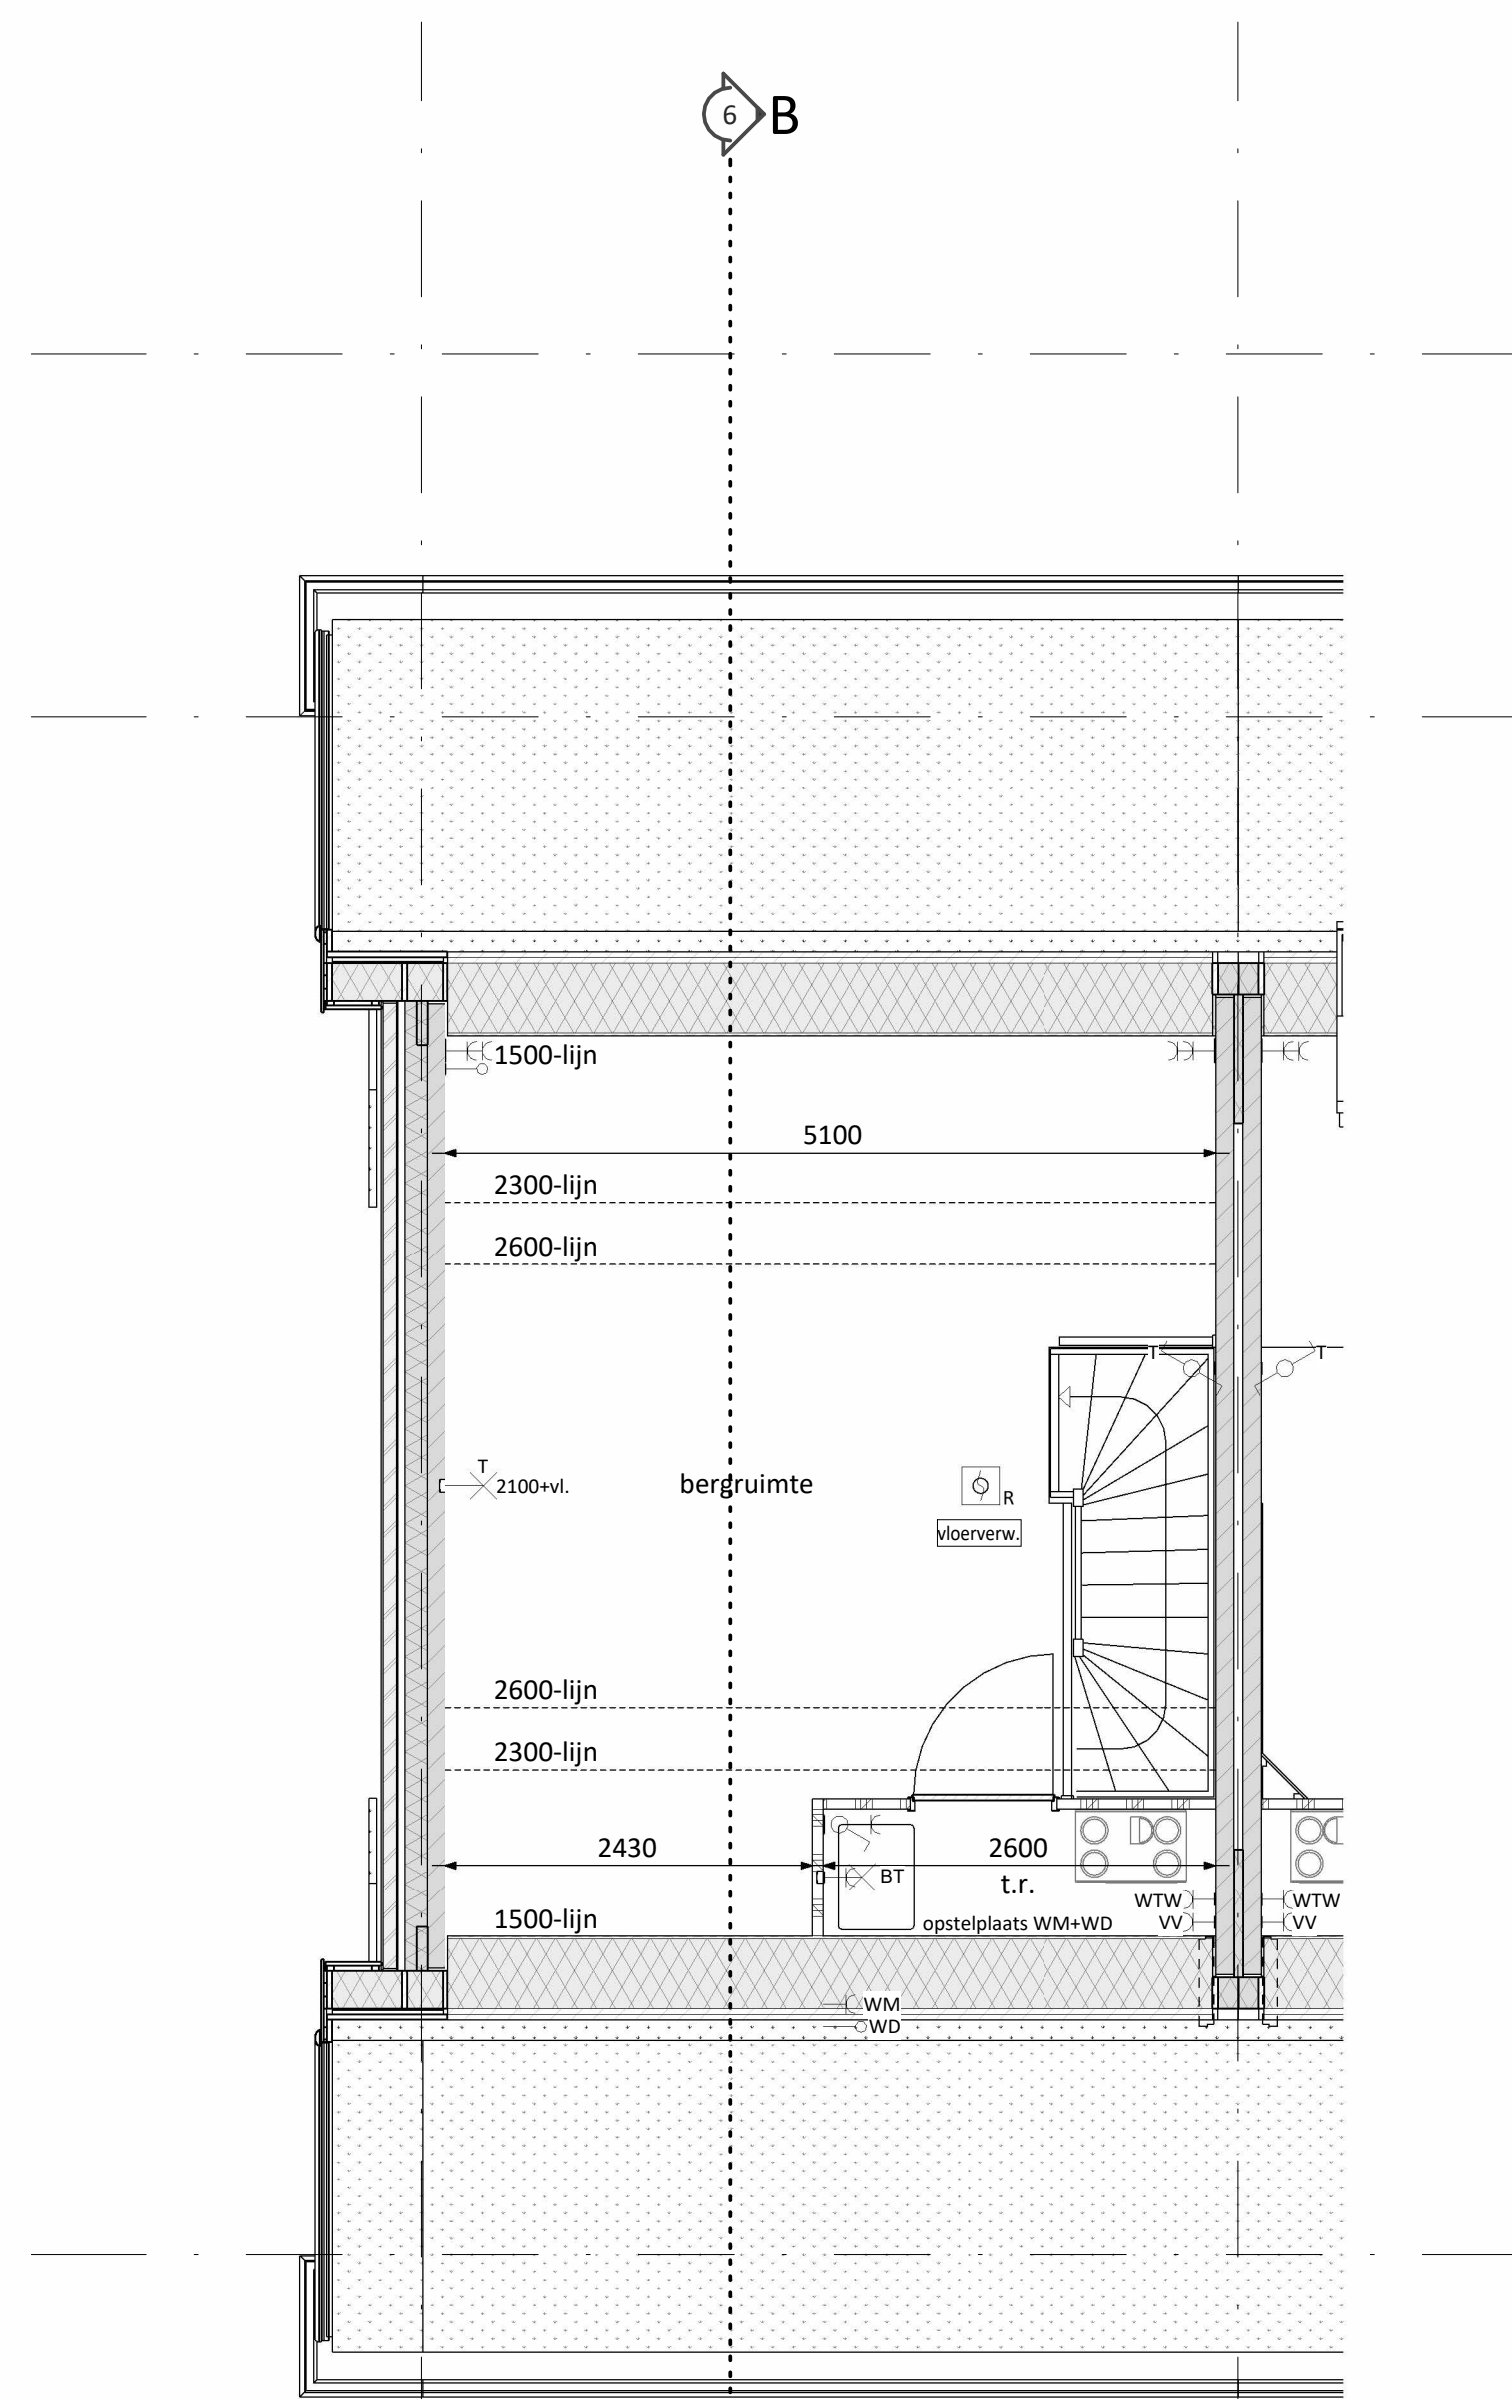

1 Zolder

|                                                                                    |            |                |            |                                                                          |        |
|------------------------------------------------------------------------------------|------------|----------------|------------|--------------------------------------------------------------------------|--------|
| D                                                                                  |            |                |            |                                                                          |        |
| C                                                                                  |            |                |            |                                                                          |        |
| B                                                                                  |            |                |            |                                                                          |        |
| A                                                                                  |            |                |            |                                                                          |        |
| O                                                                                  | 15-09-2026 | Definitief     |            | TvR                                                                      | AS     |
| Rev.                                                                               | Datum      | Omschrijving   |            | Get.                                                                     | Contr. |
| Opdrachtgever:<br>Vorm Conceptwoningen B.V.<br>Te Rotterdam                        |            |                |            |                                                                          |        |
| Project:<br>Hart van Vrouwenakker te Nieuwkoop<br>Rijwoning 5,4m (type Goudsbloem) |            |                |            |                                                                          |        |
| Plattegronden, gevelaanzichten en doorsnede<br>Bouwnummer 01                       |            |                |            |                                                                          |        |
| Schaal                                                                             | 1:50       | Fase           | VK         | Schakelaven 13<br>3024 AC Rotterdam<br>Postbus 16<br>3350 AA Papendrecht |        |
| Formaat                                                                            | A0         | Status         | Definitief | 1 010 642 13 00<br>1 010 642 13 00<br>1 010 642 13 00                    |        |
| Project nr.                                                                        | 1243       | A5400-HS-VK-01 |            |                                                                          | 0      |