
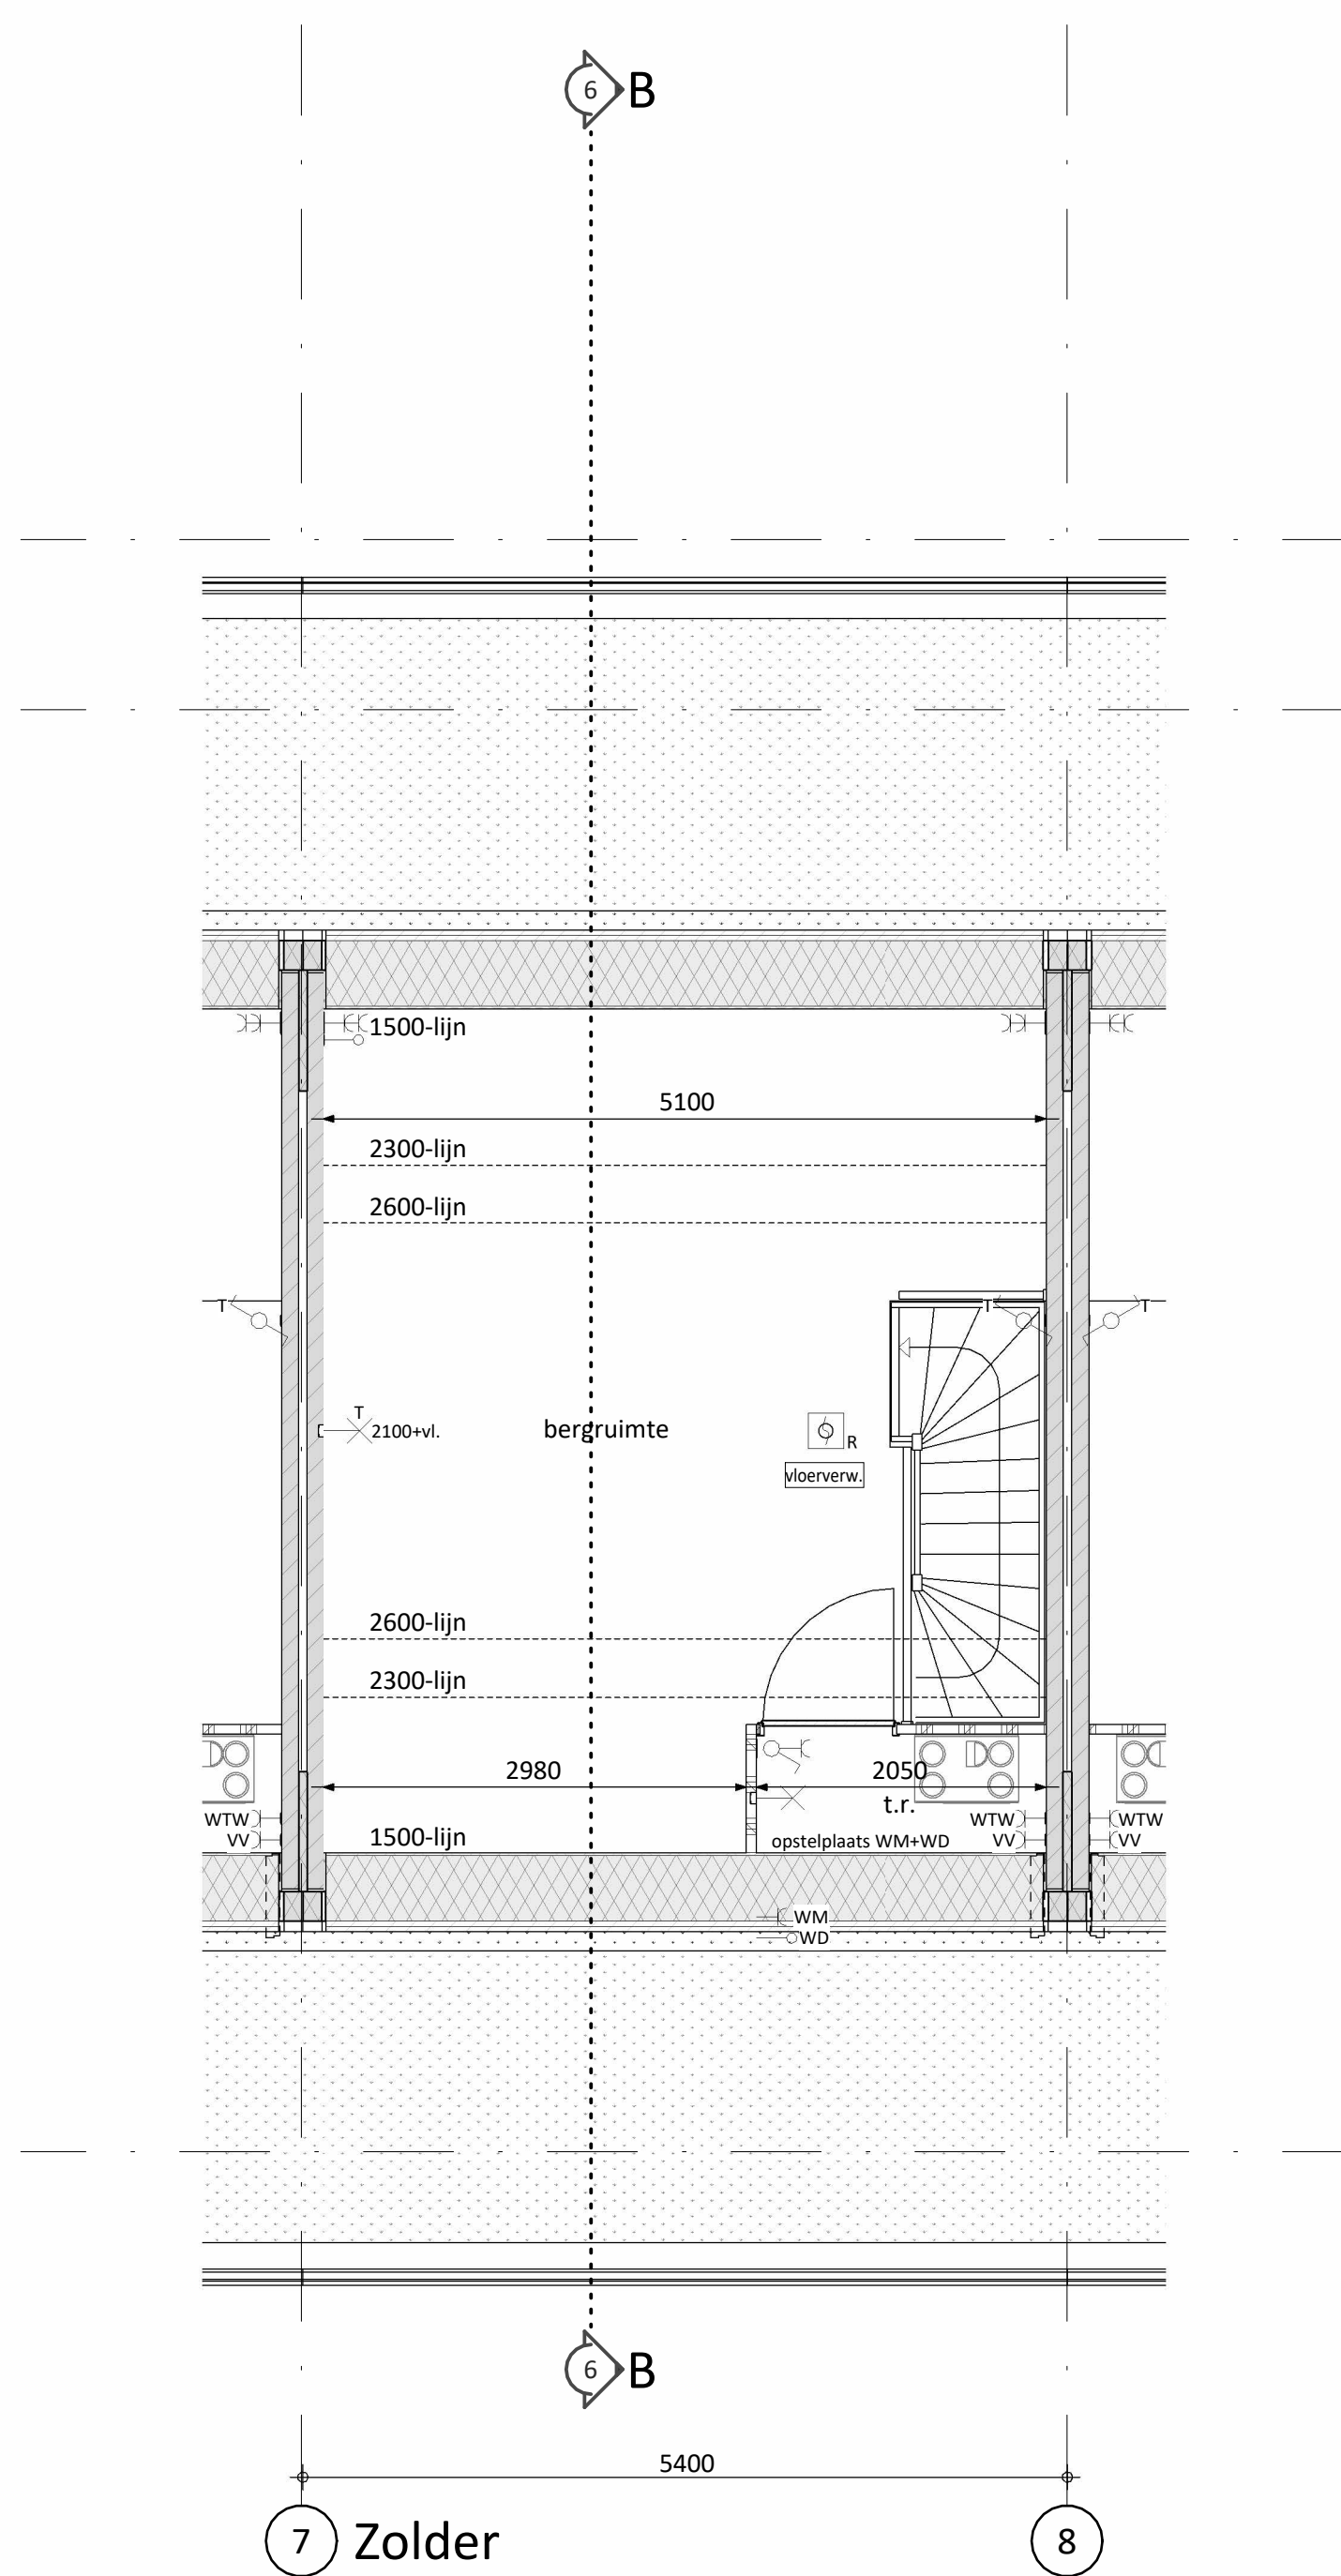
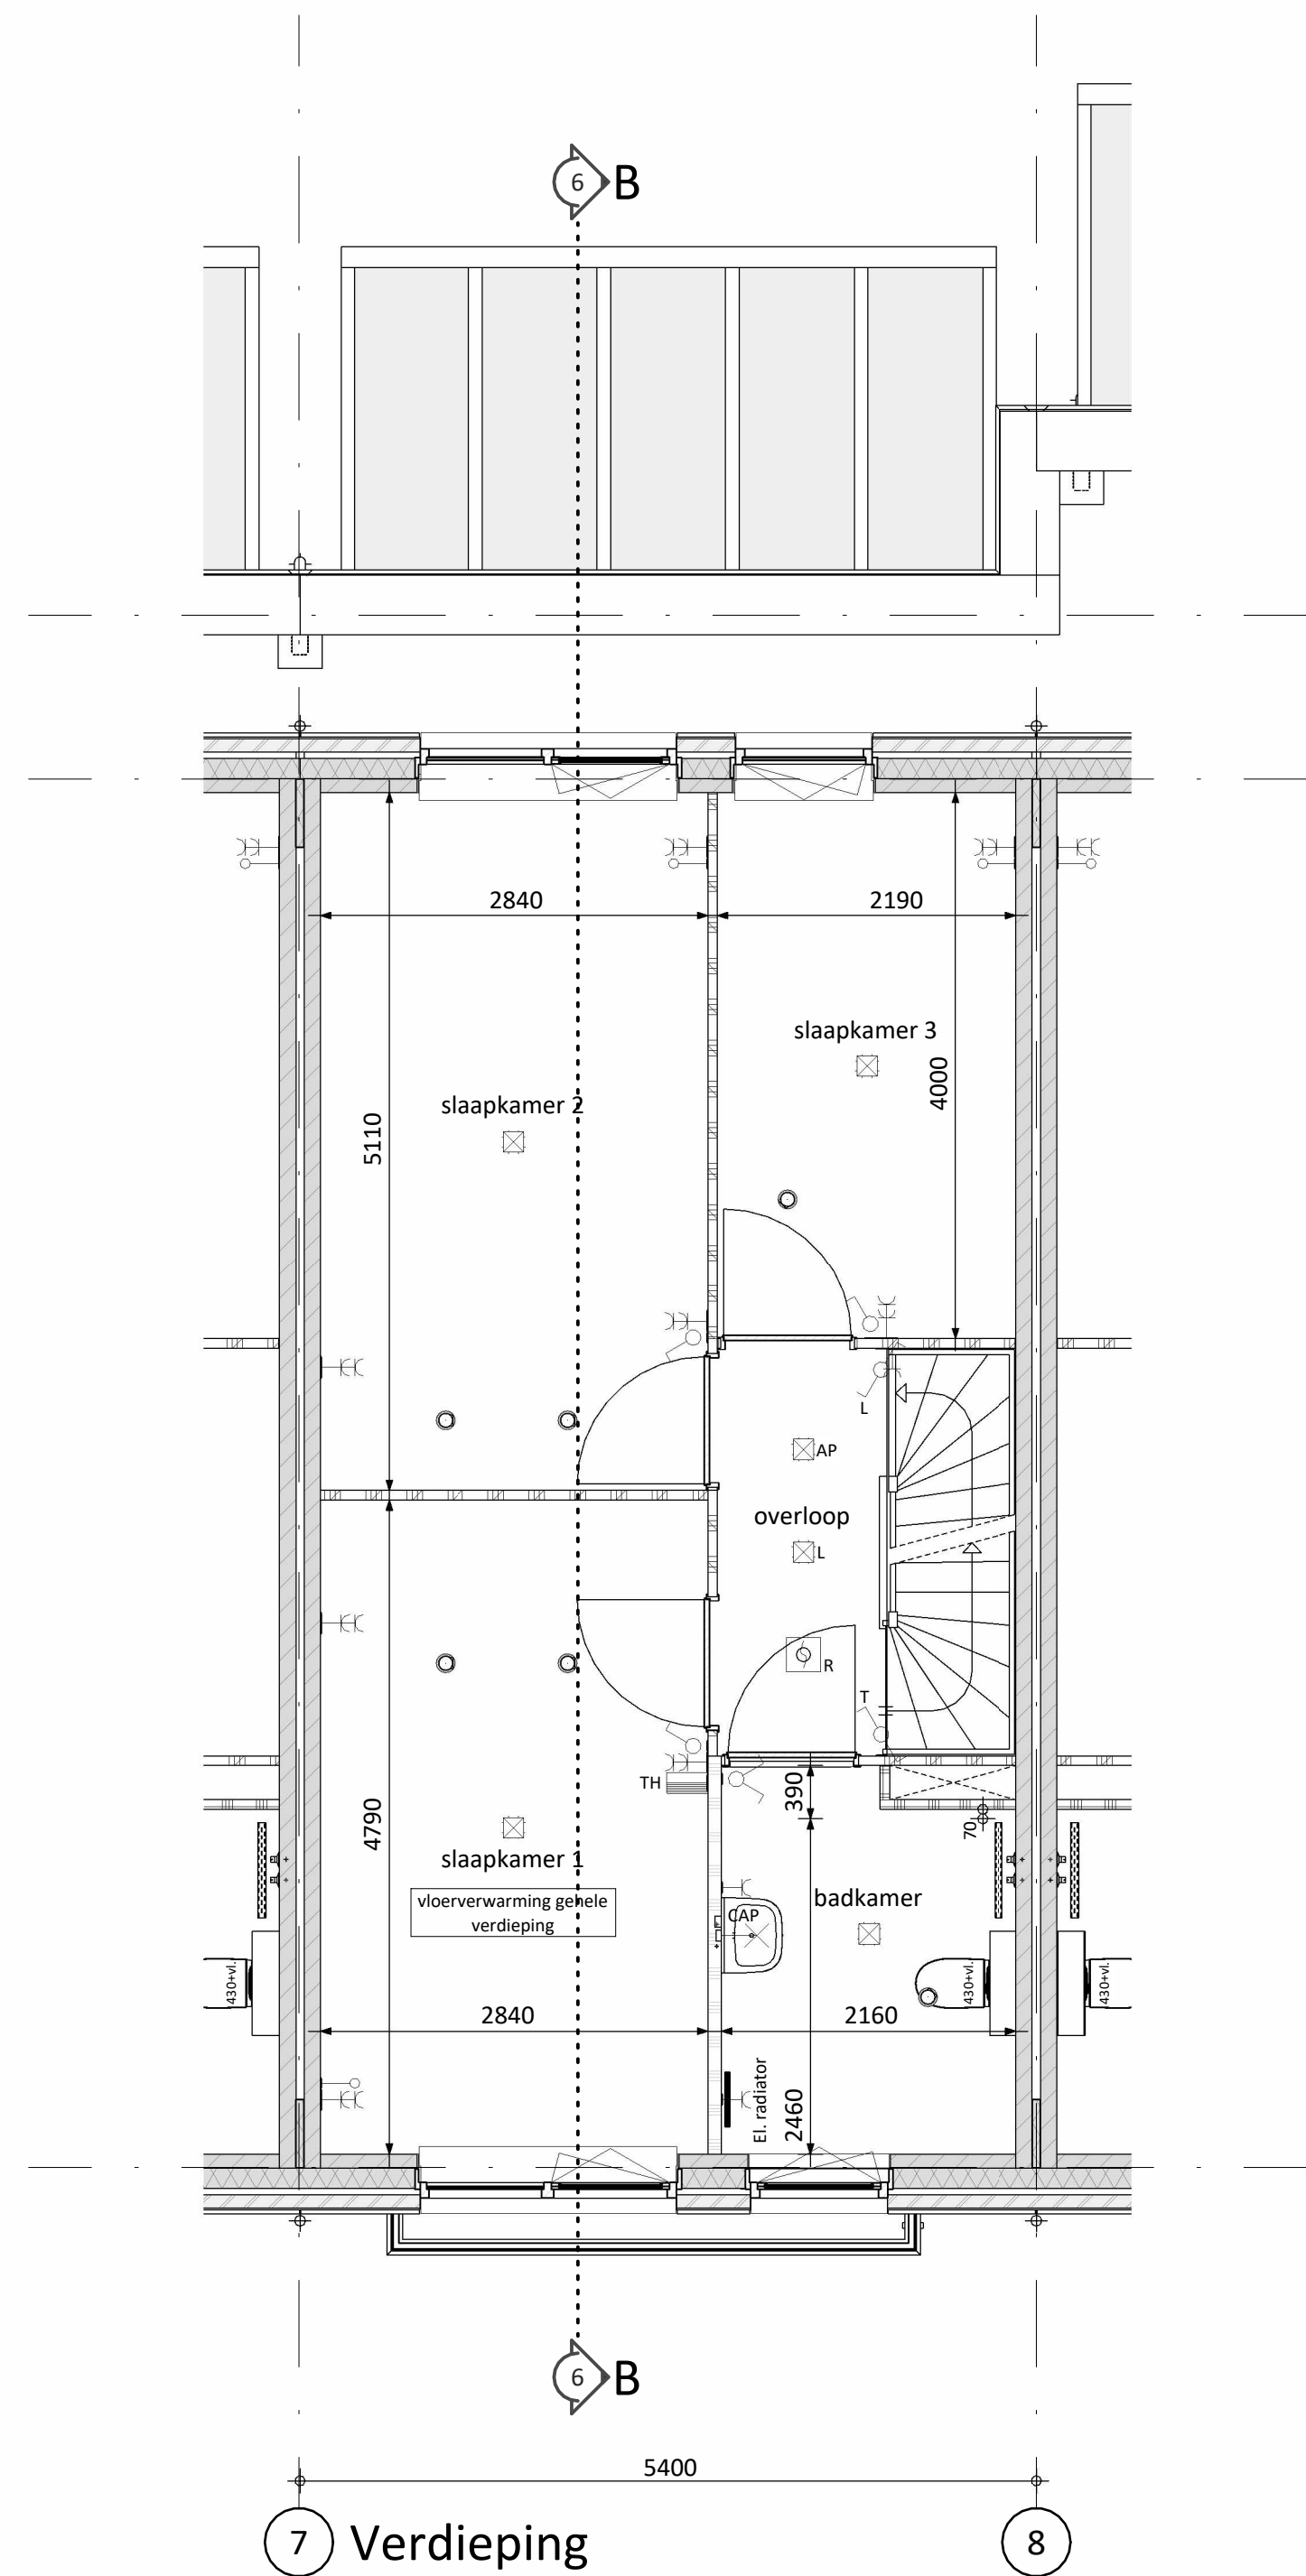
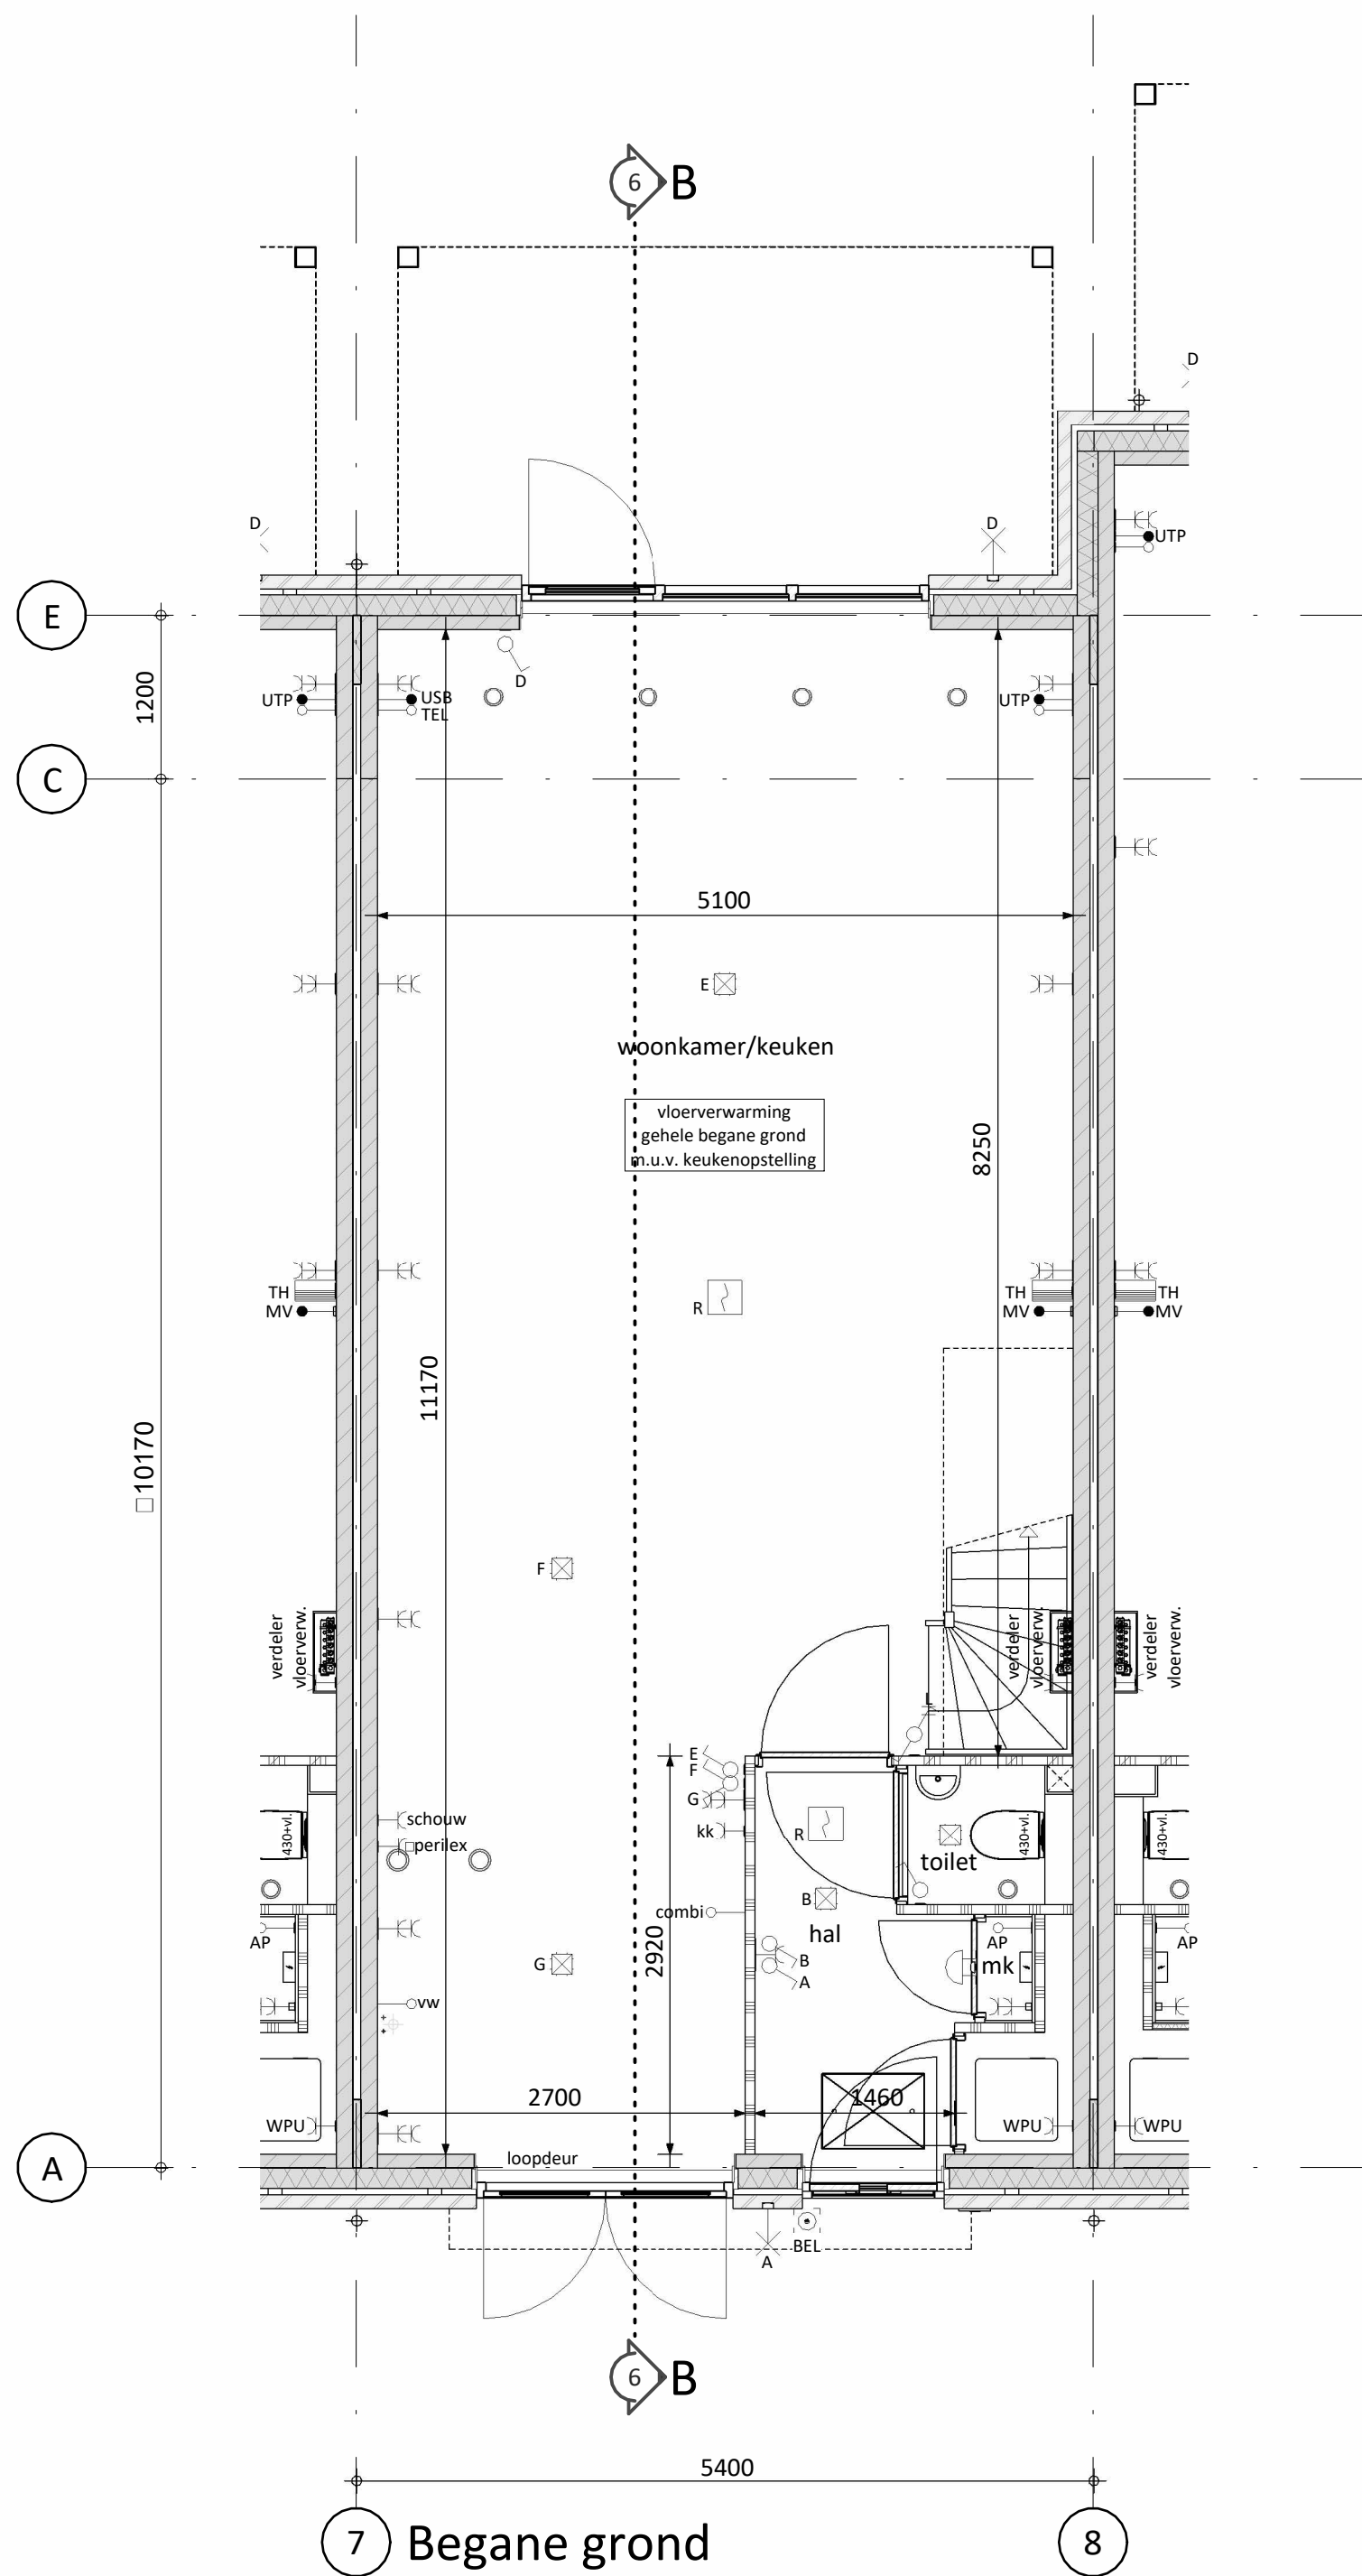


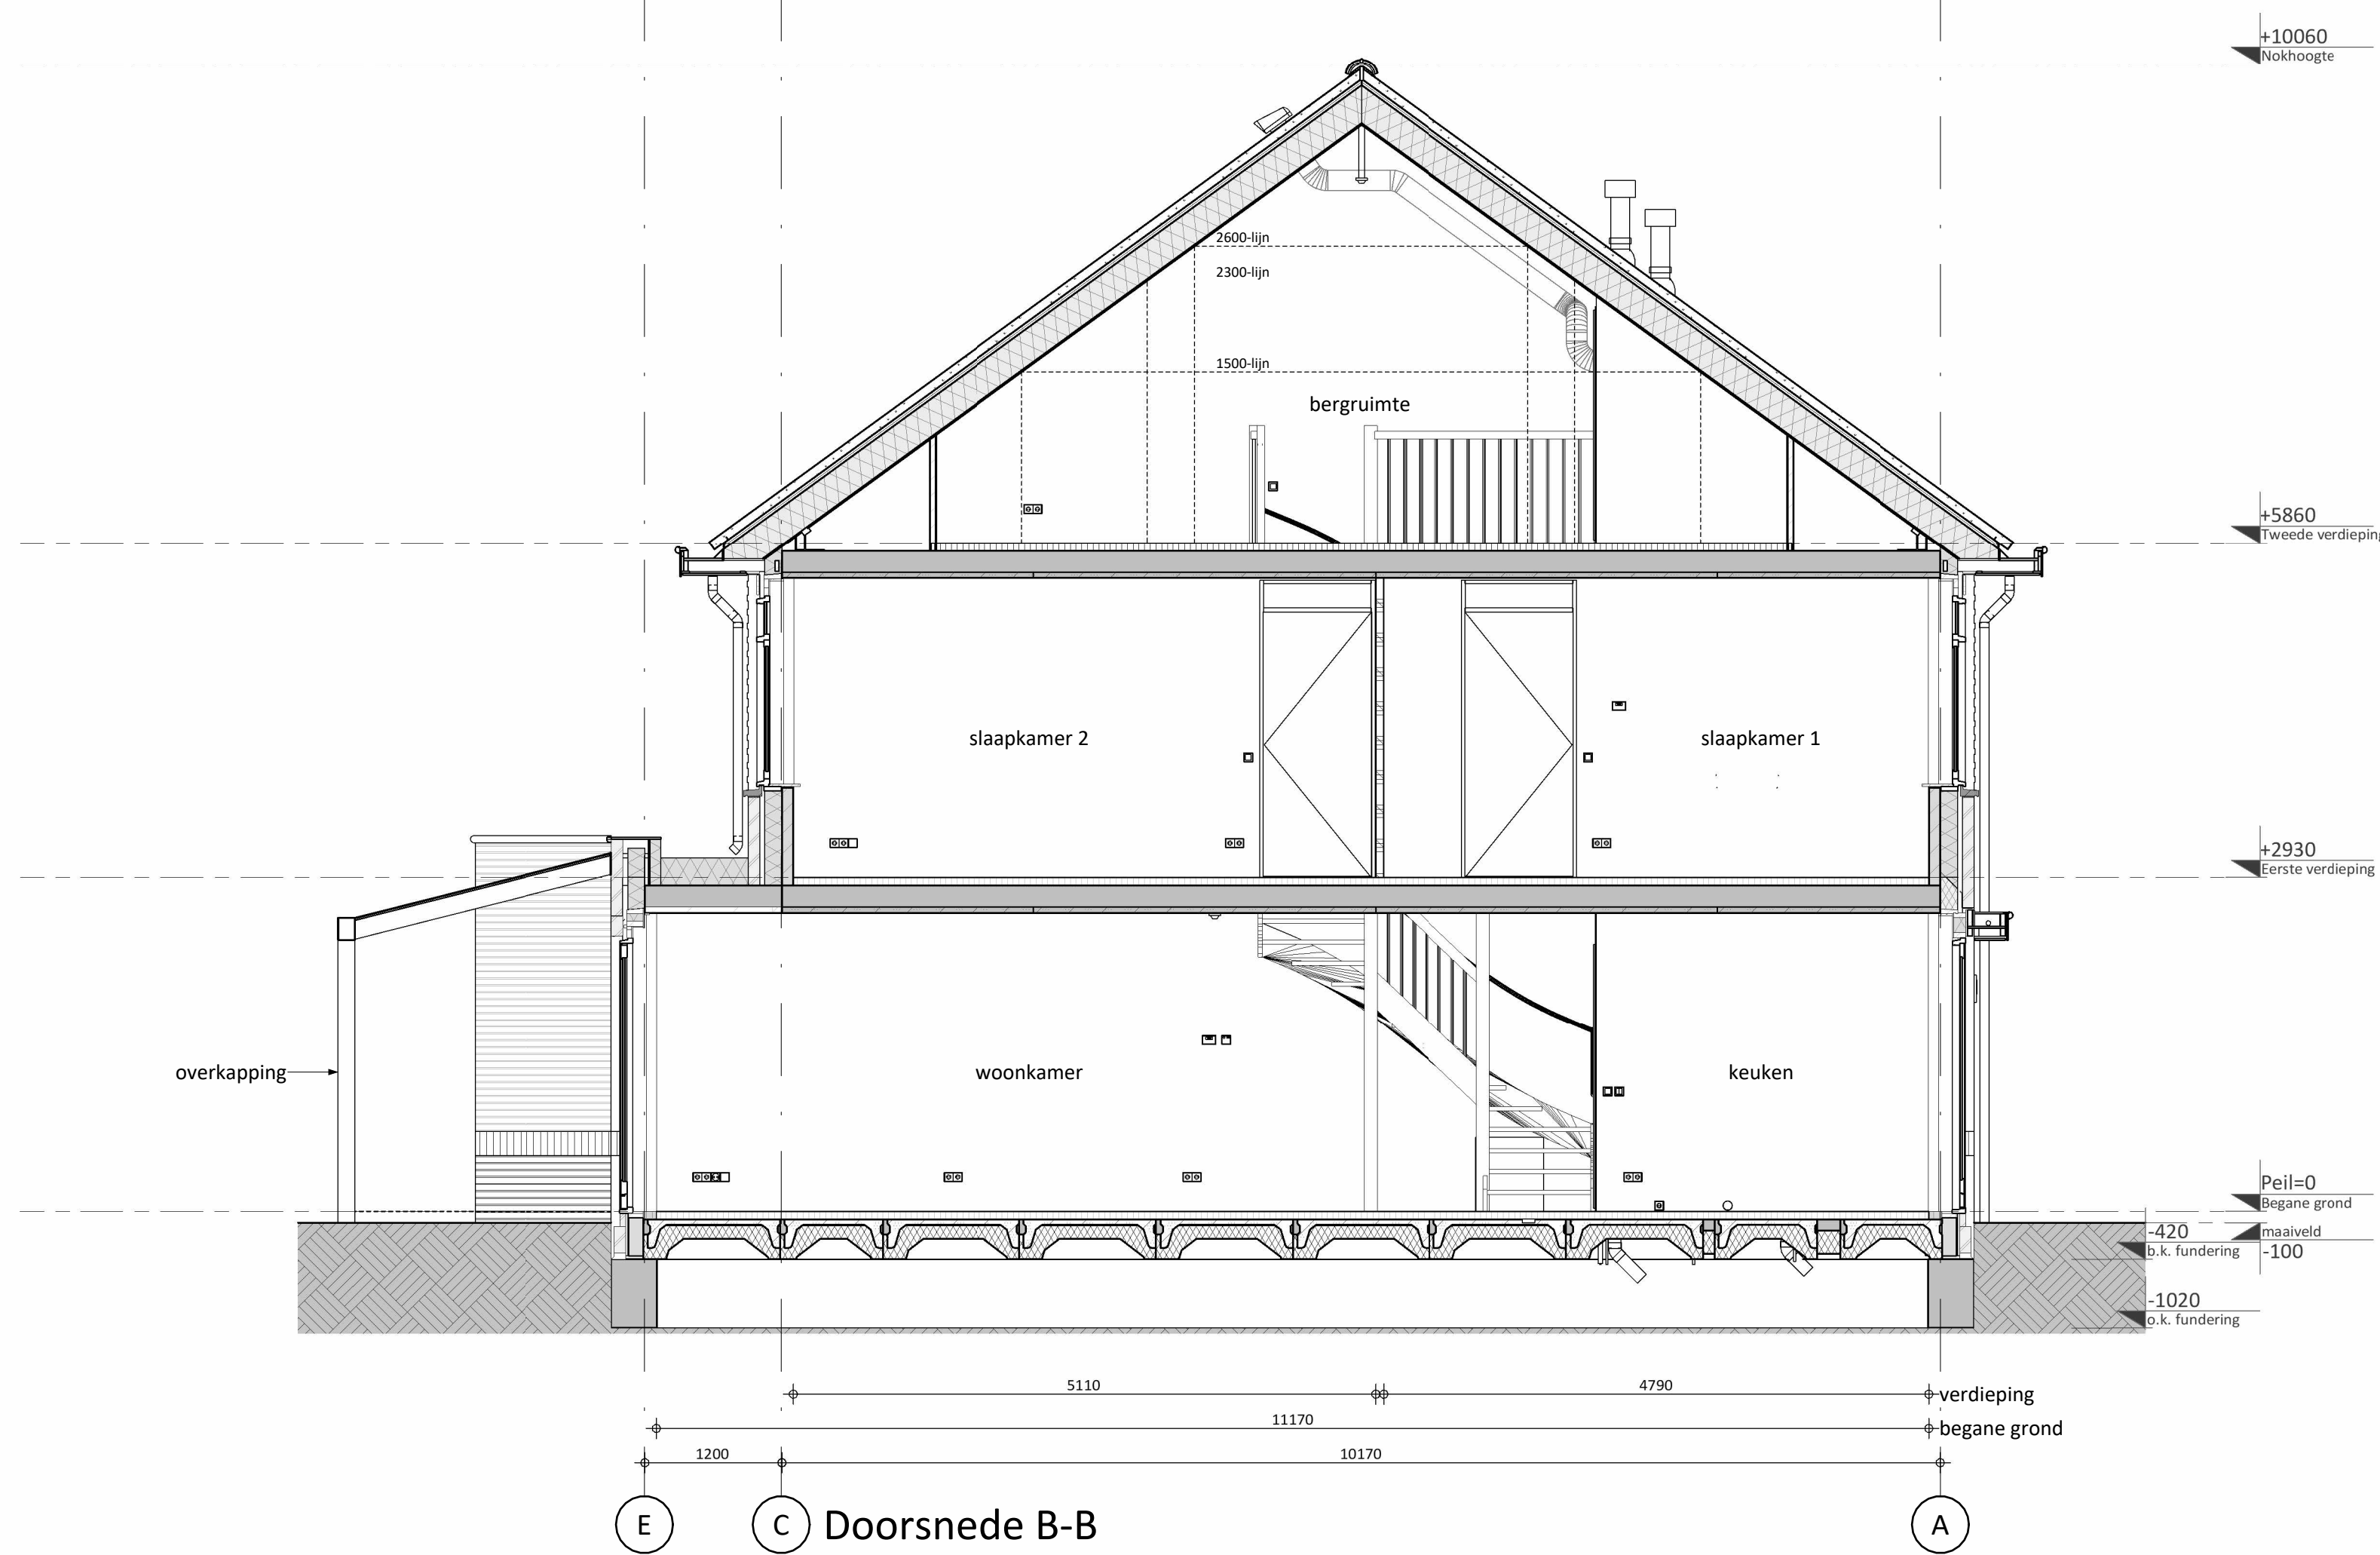

D					
C					
B					
A					
O	21-09-2026	Definitief		TvR	AS
Rev.	Datum	Omschrijving		Get.	Contr.
Opdrachtgever: Vorm Conceptwoningen B.V. Te Rotterdam					
Project: Hart van Vrouwenakker te Nieuwkoop Rijwoning 5,4m (type Goudsbloem)					
Plattegronden, gevelaanzichten en doorsnede Bouwnummer 66					
Schaal	1:50	Fase	VK	Schakelaven 13 3024 AC Rotterdam Postbus 16 3350 AA Papendrecht	
Formaat	A0	Status	Definitief	1 010 642 13 00 1 010 642 13 00 1 010 642 13 00	
Project nr.	1243	Blad nr.	A5400-HS-VK-66	Rev.	0