





6 Voorgevel




7 Achtergevel

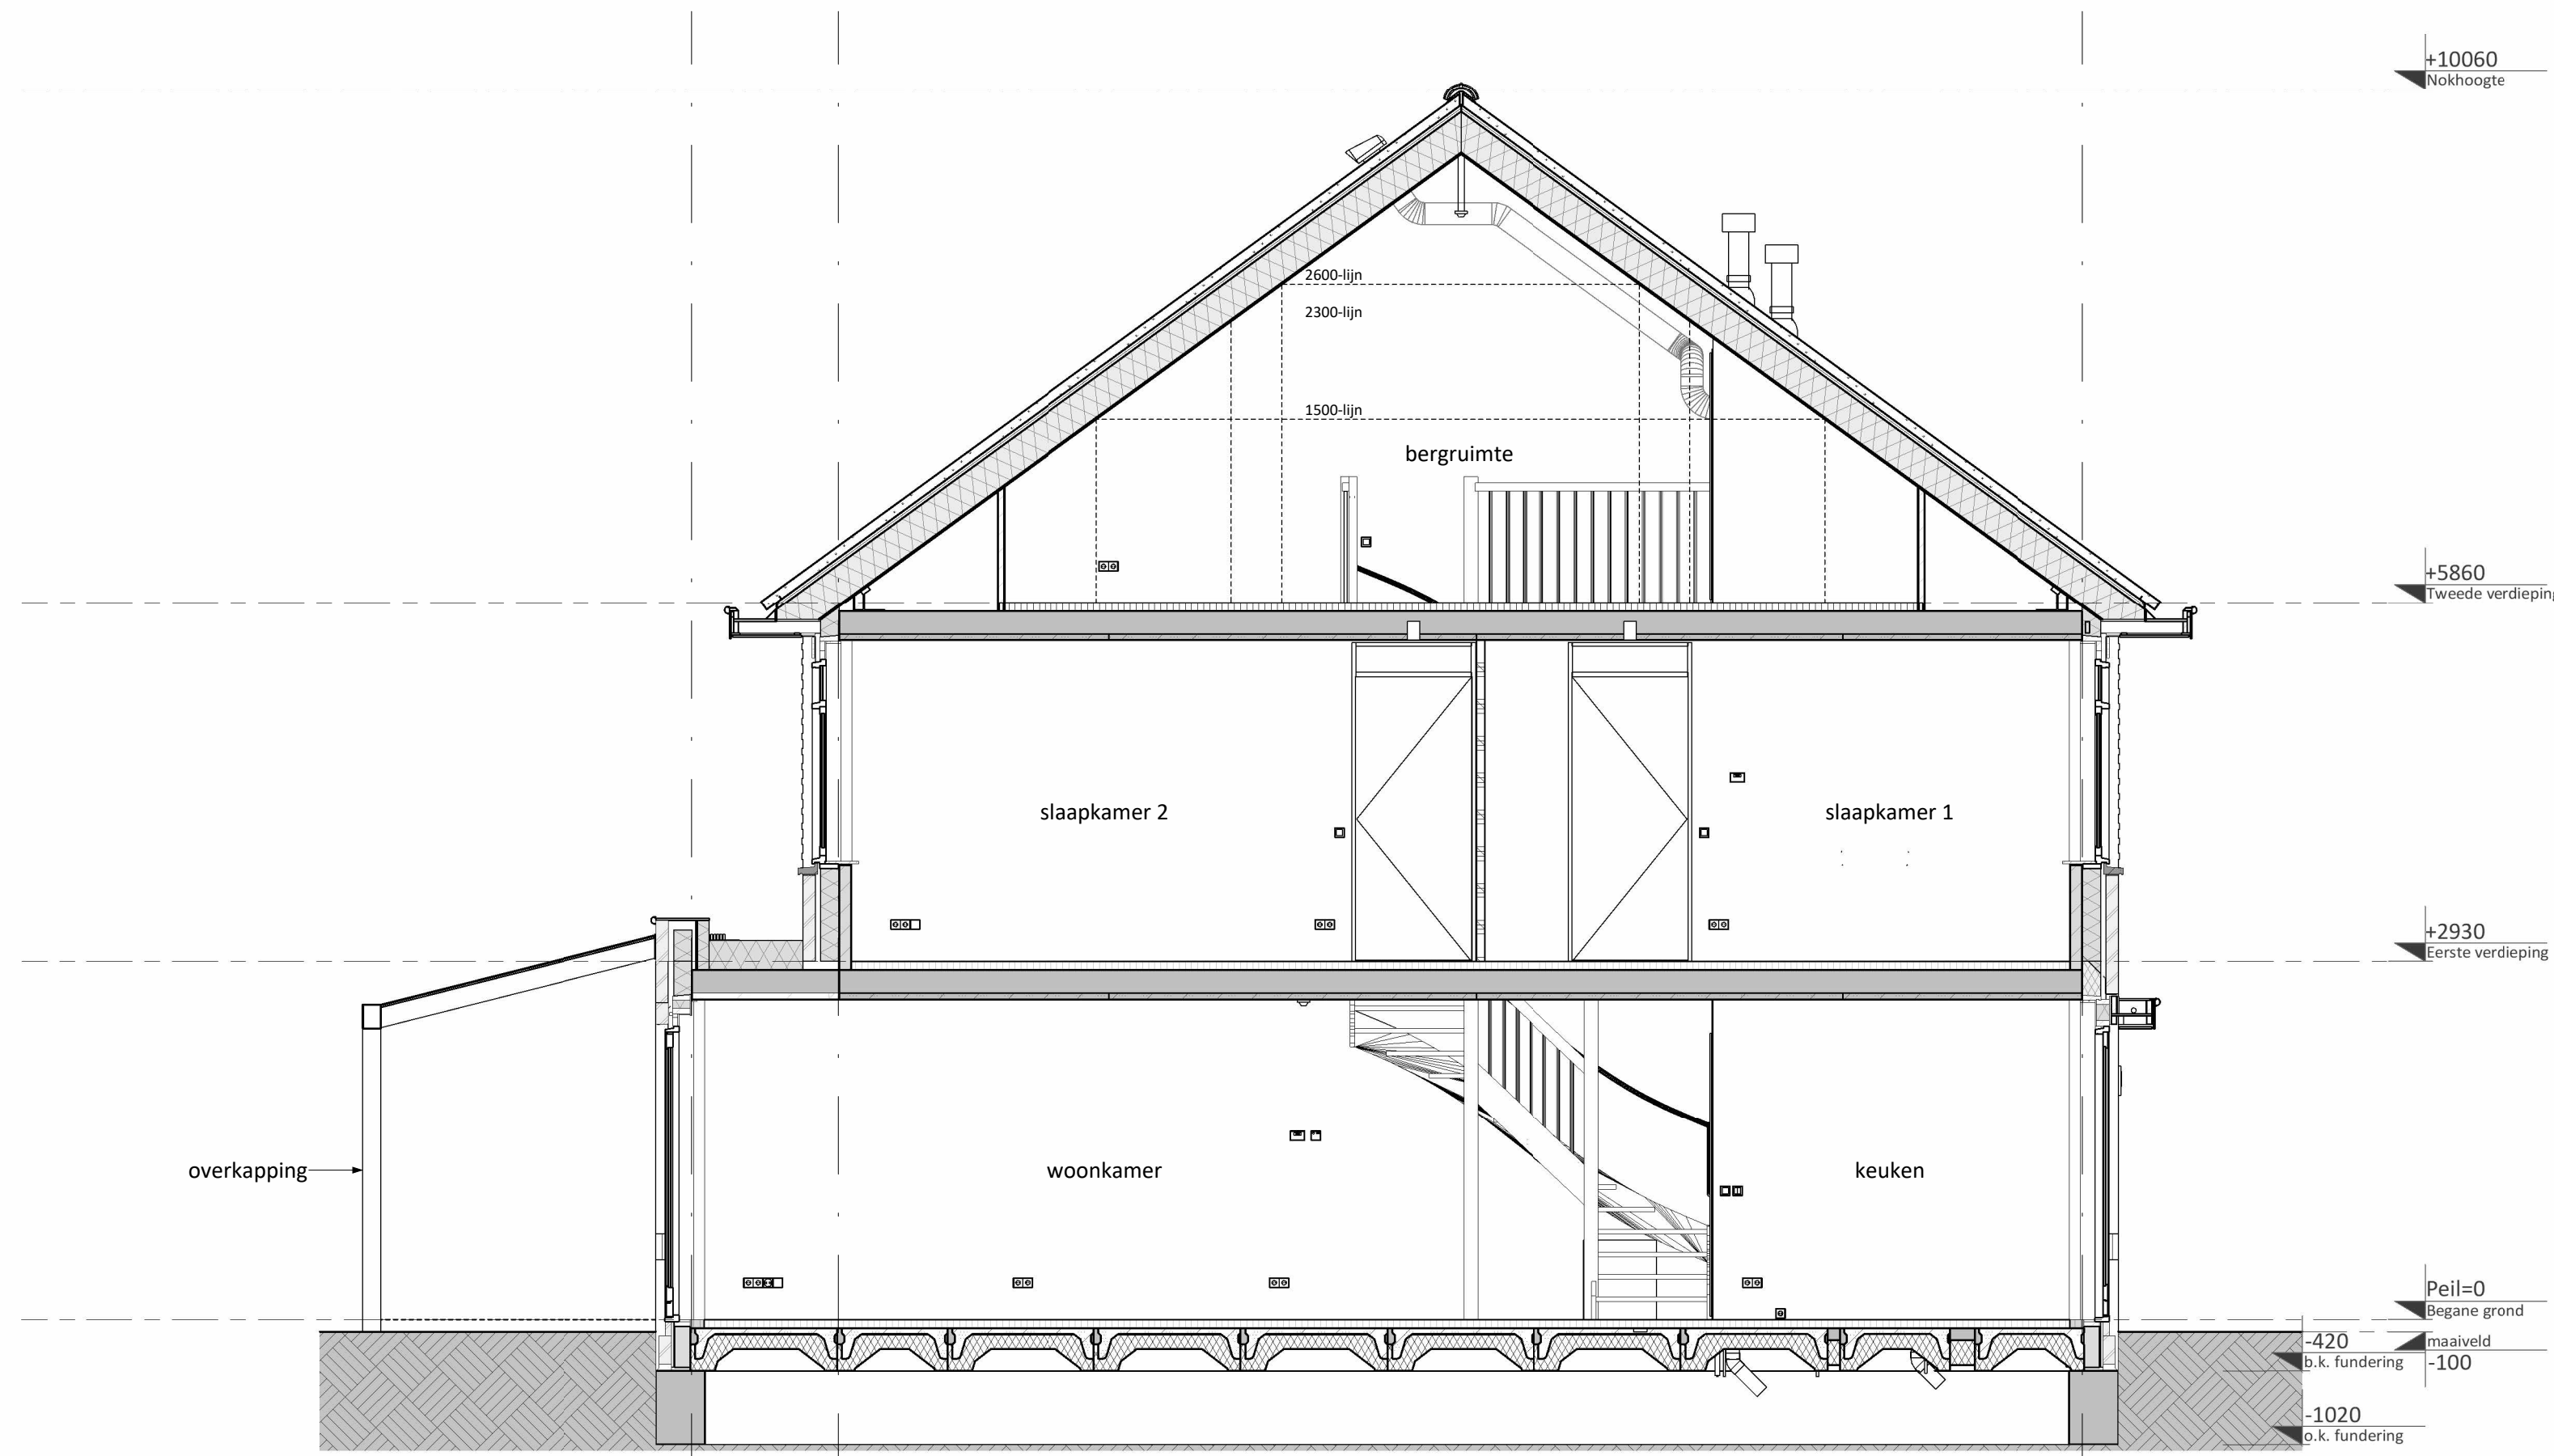


C Doorsnede B-B

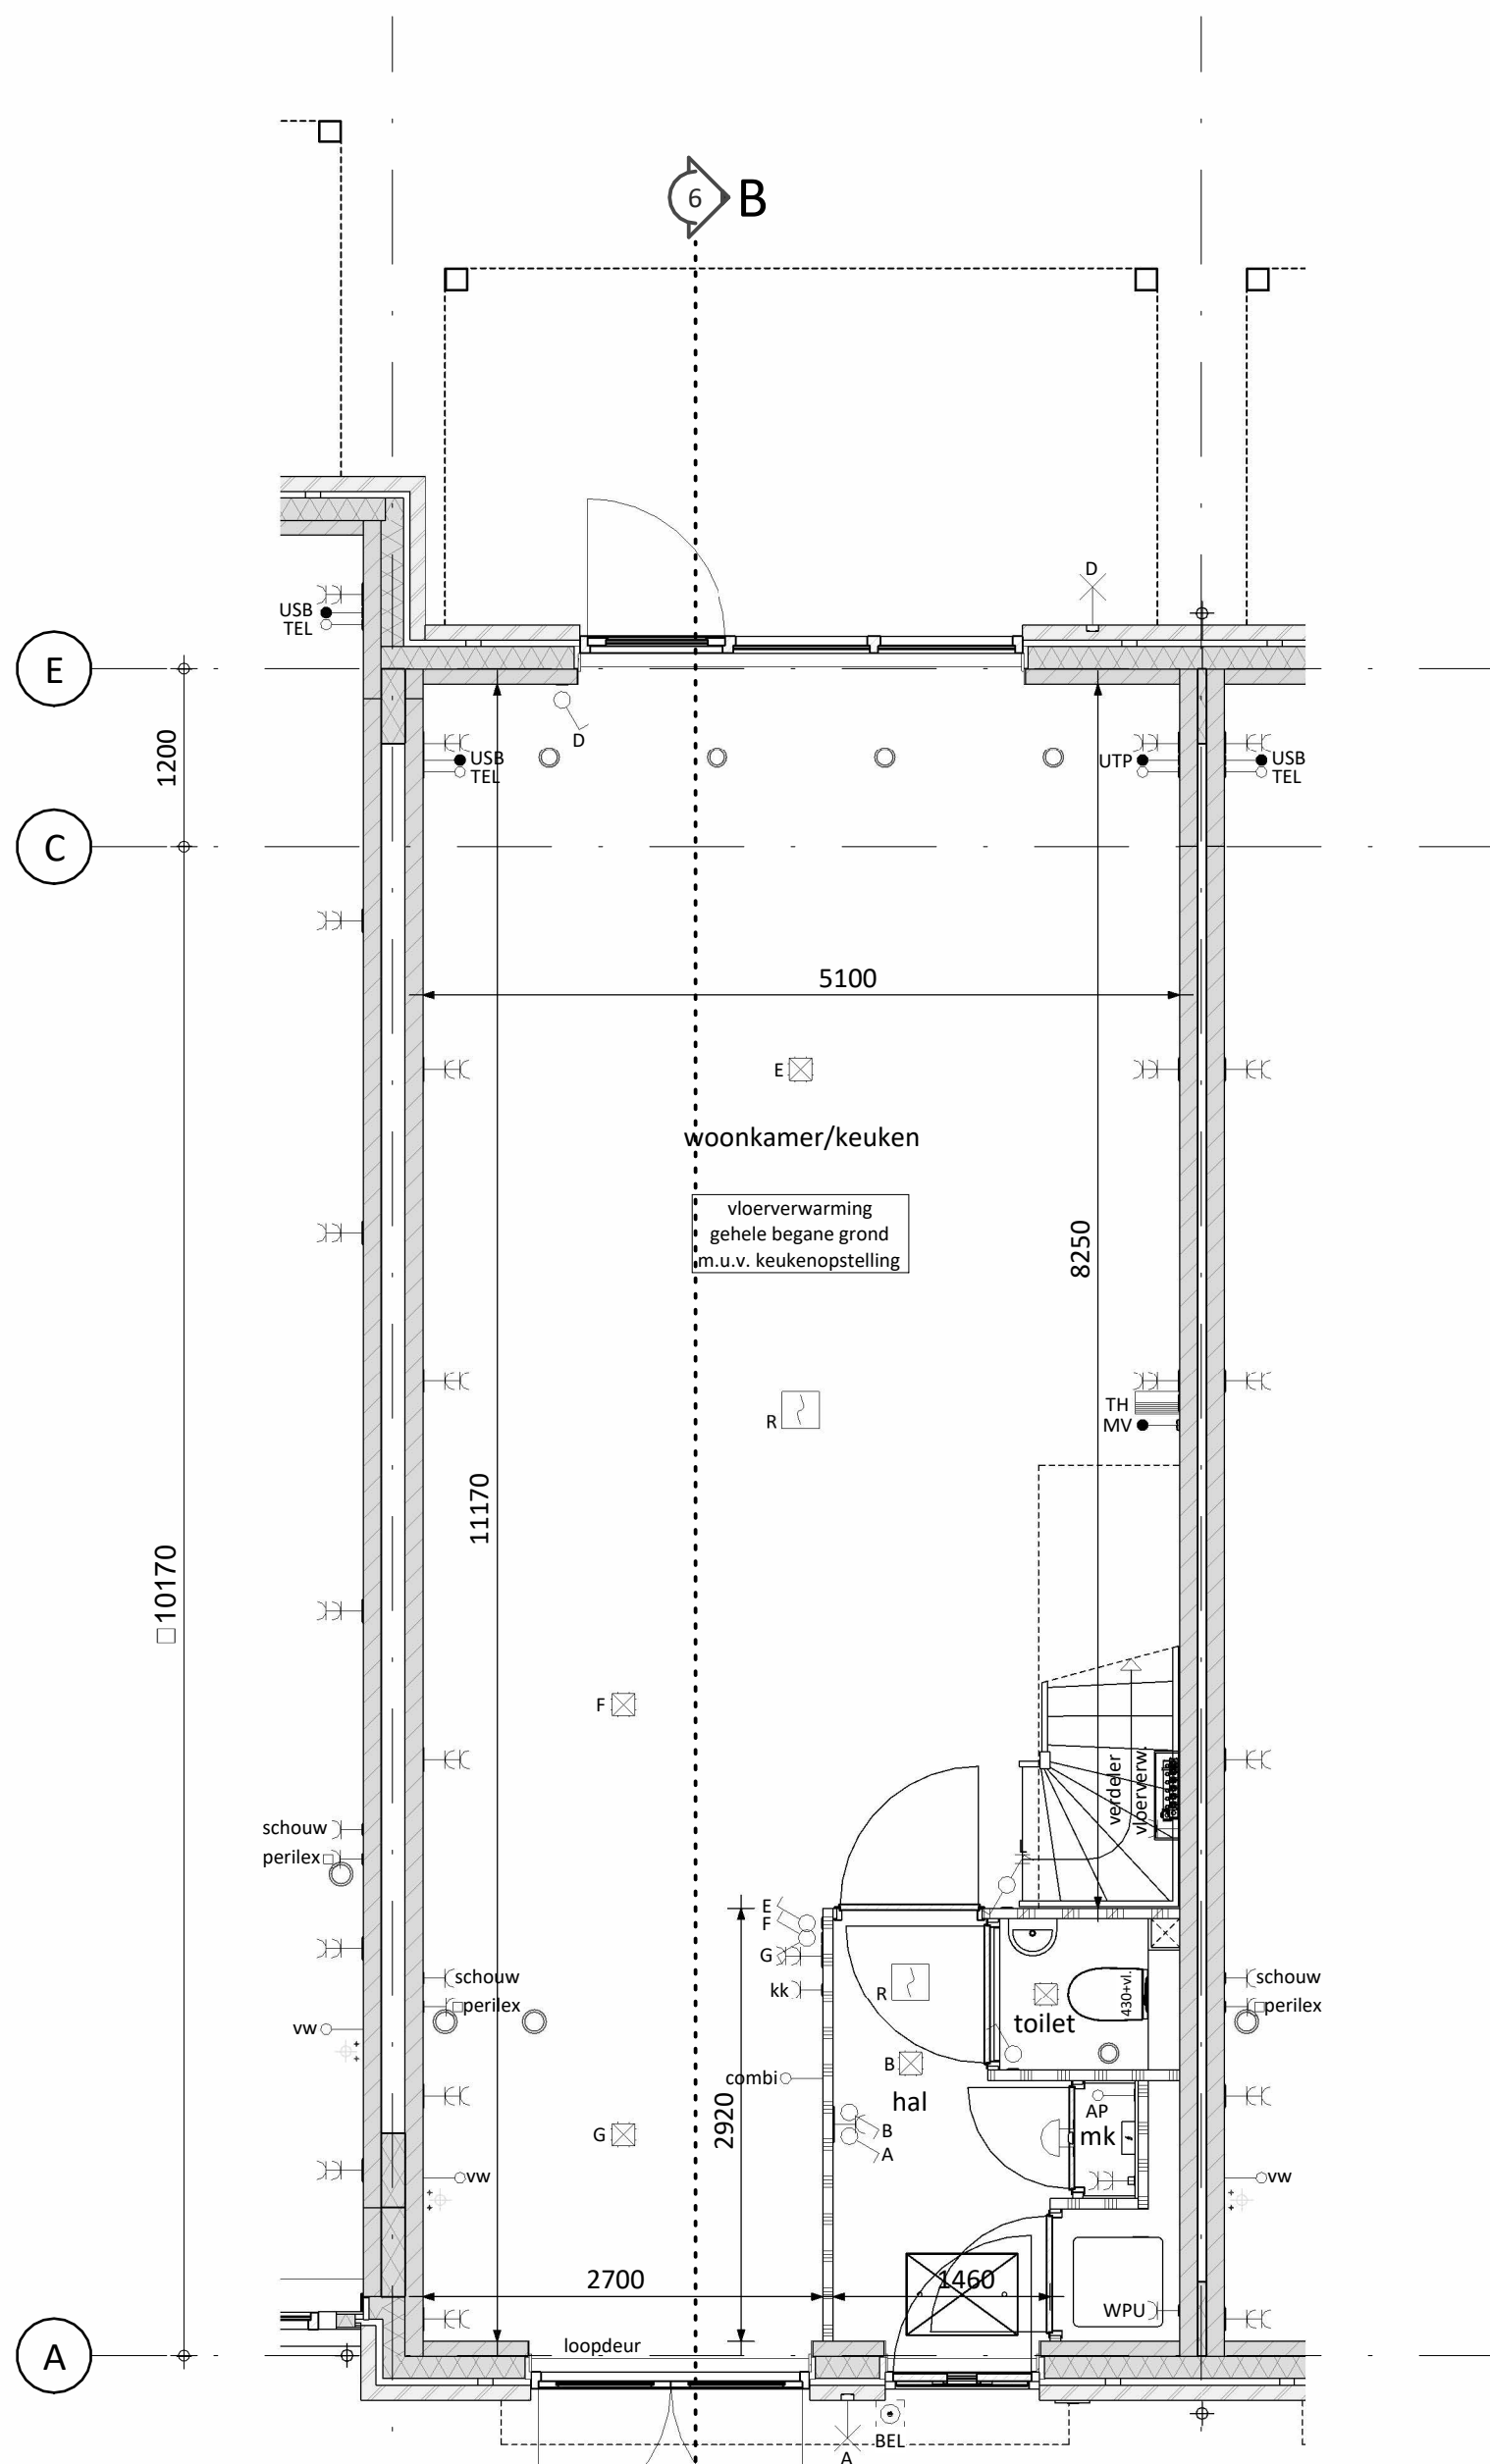

6 Begane grond

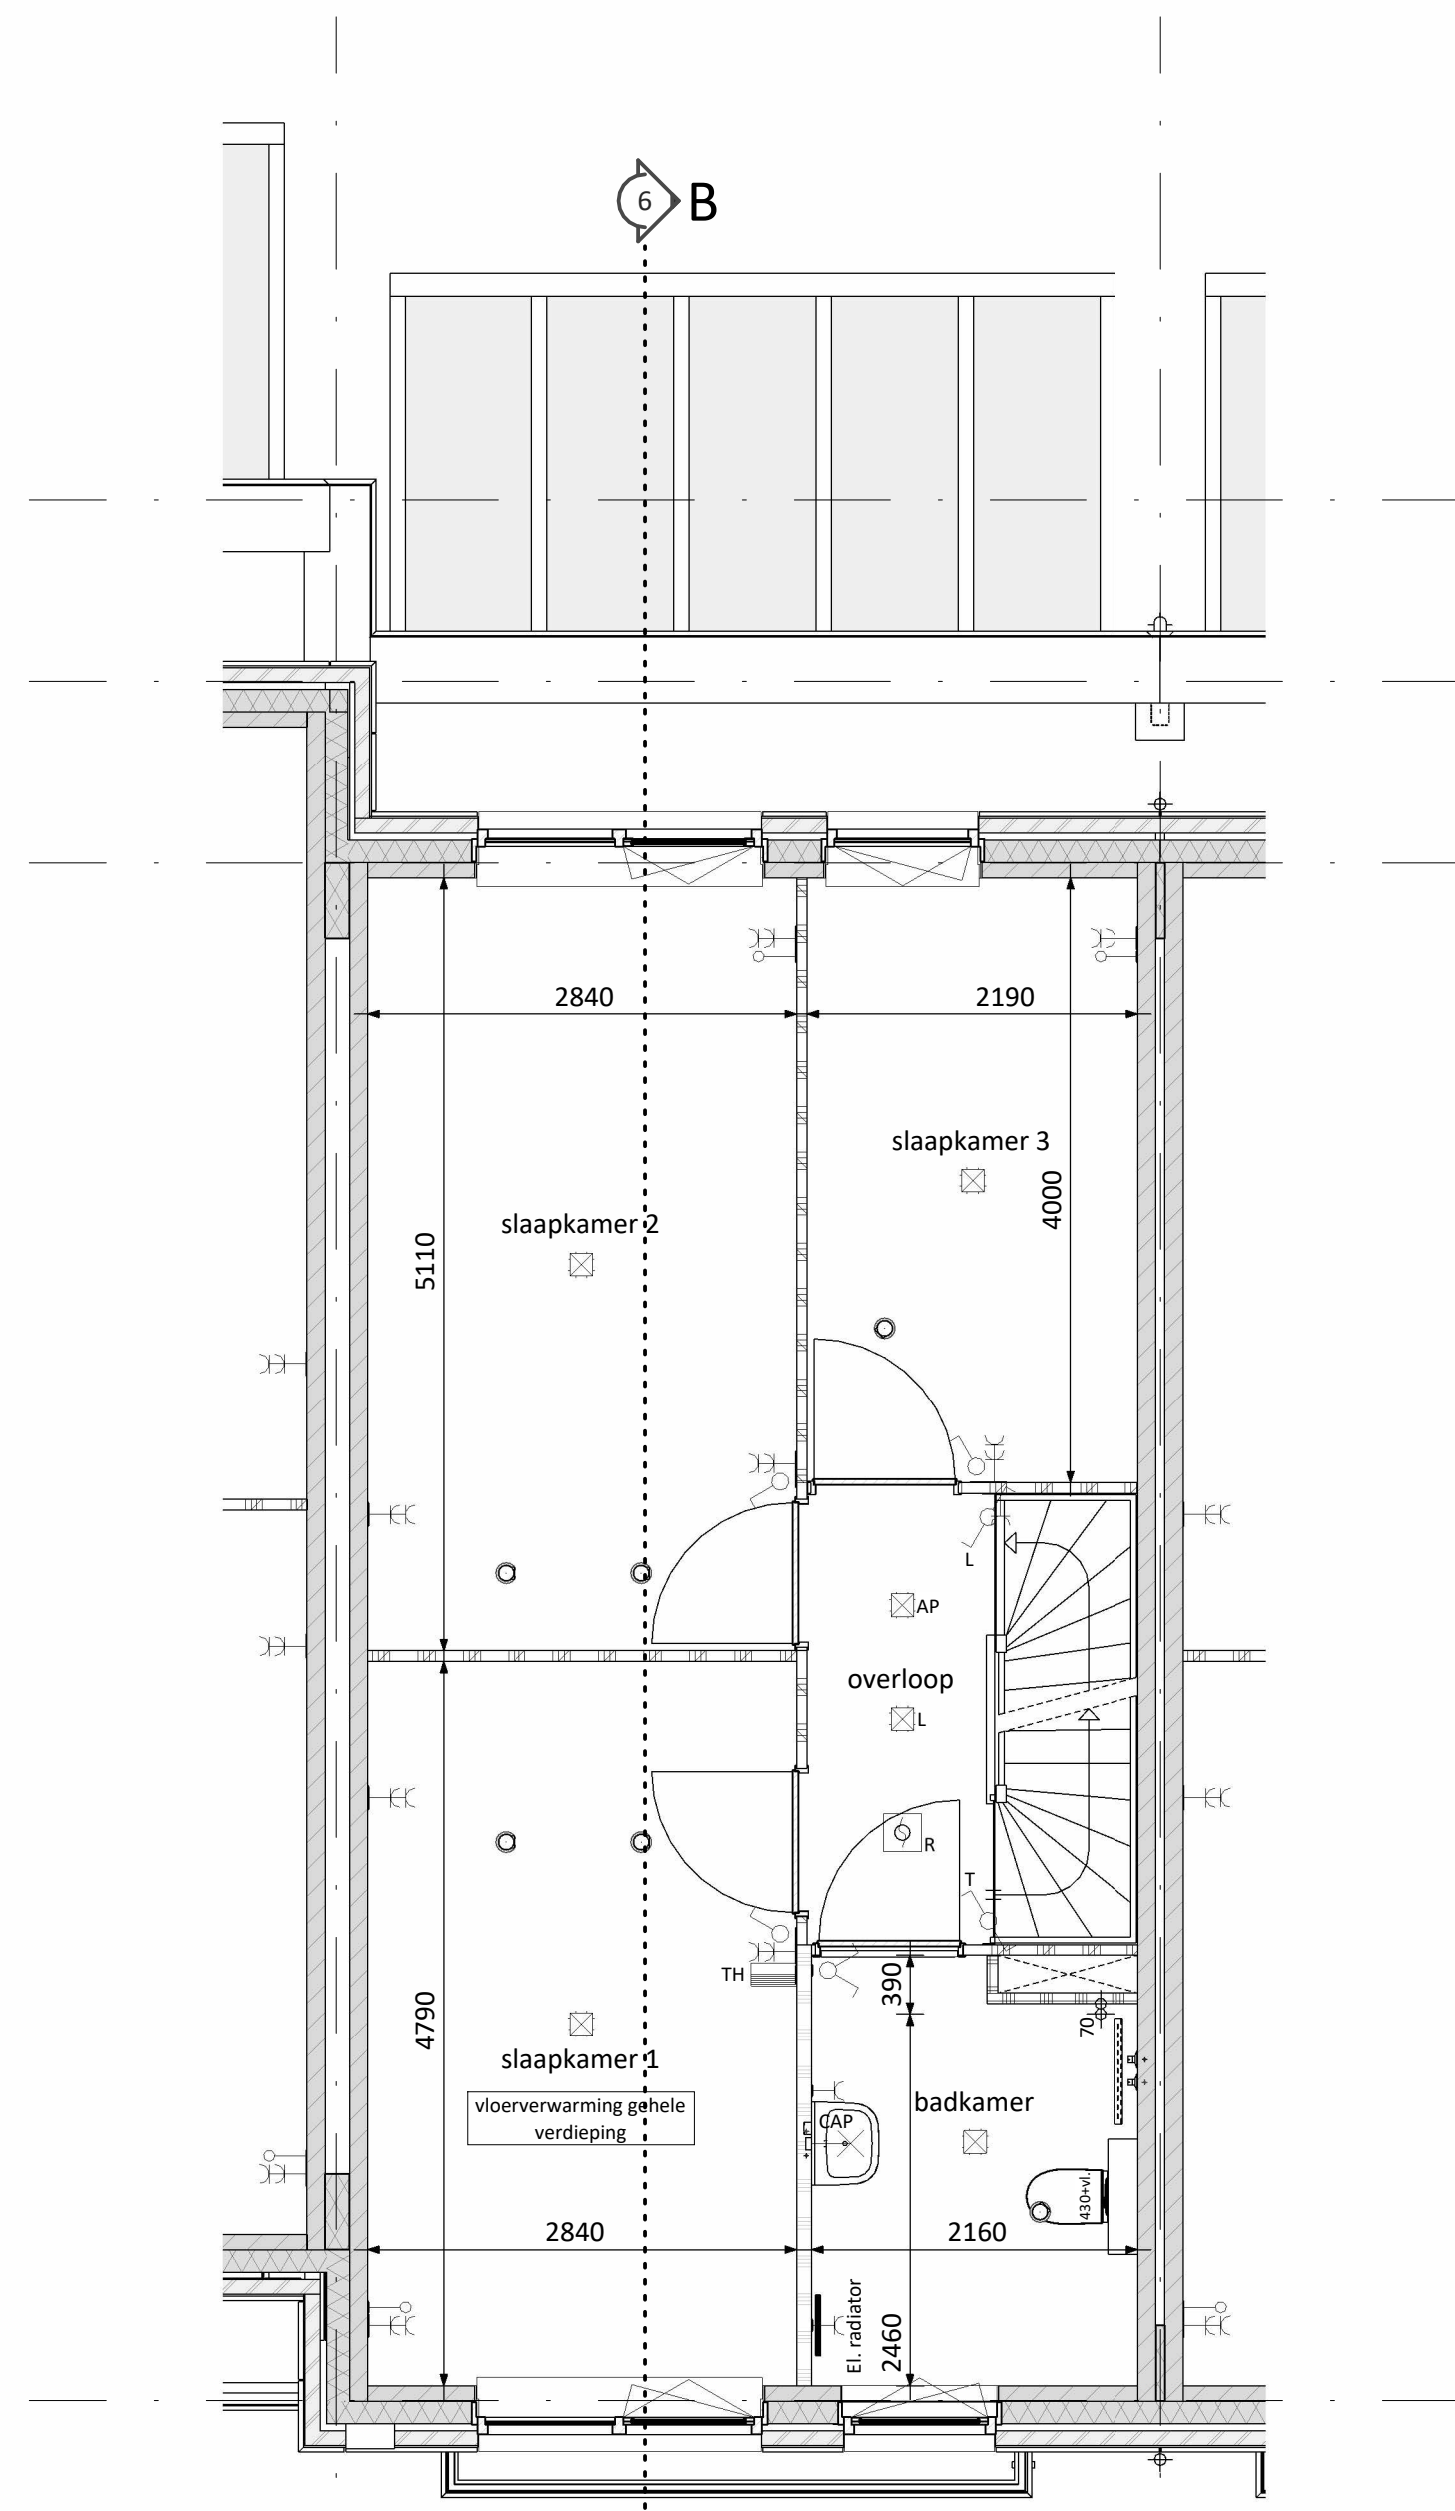

6 Verdieping

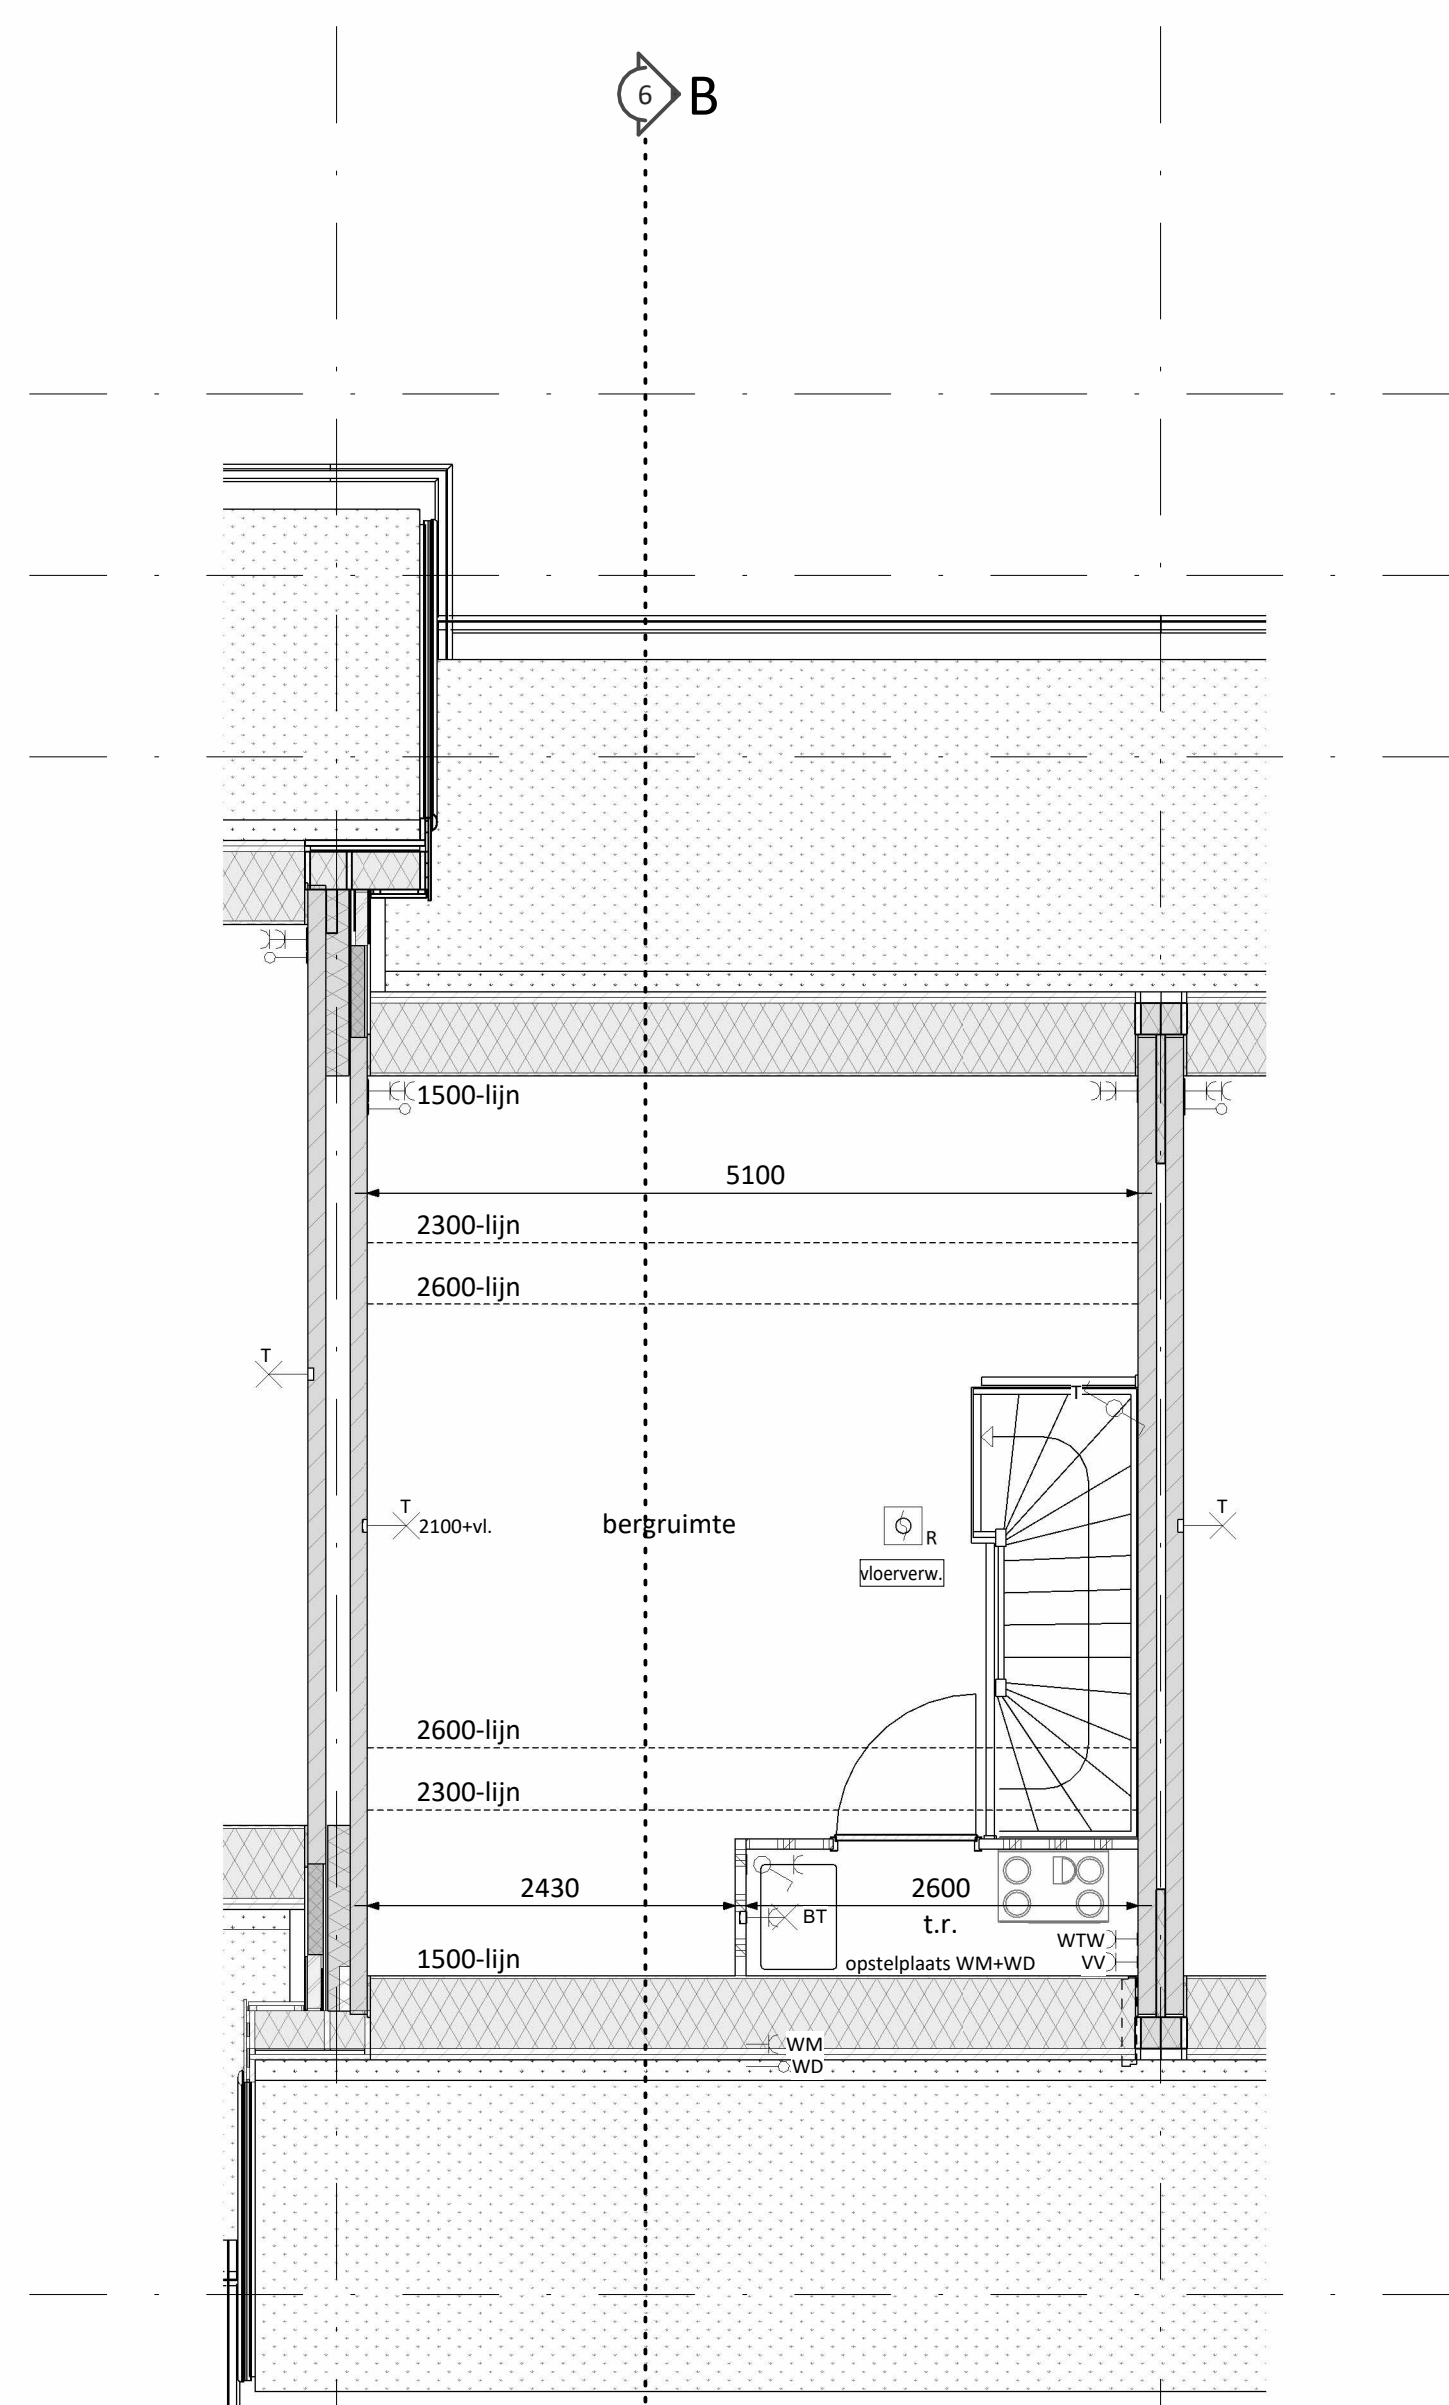

6 Zolder

D					
C					
B					
A					
O	21-09-2026	Definitief		TvR	AS
Rev.	Datum	Omschrijving		Get.	Contr.
Opdrachtgever			 6d Wonen Schikaven 13 3024 AC Rotterdam Postbus 16 3350 AA Papendrecht T 010-642 13 00 E info@6dwn.nl I www.6dwn.nl		
Vorm Conceptwoningen B.V.					
Te Rotterdam					
Project					
Hart van Vrouwenakker te Nieuwkoop					
Rijwoning 5,4m (type Goudsbloem)					
Omschrijving					
Plattegronden, gevelaanzichten en doorsnede					
Bouwnummer 67					
Schaal	1:50	Fase	VK		
Formaat	A0	Status	Definitief		
Project nr.	1243		Blad nr.	A5400-HS-VK-67	Rev.
0					