





5 Voorgevel




6 Achtergevel

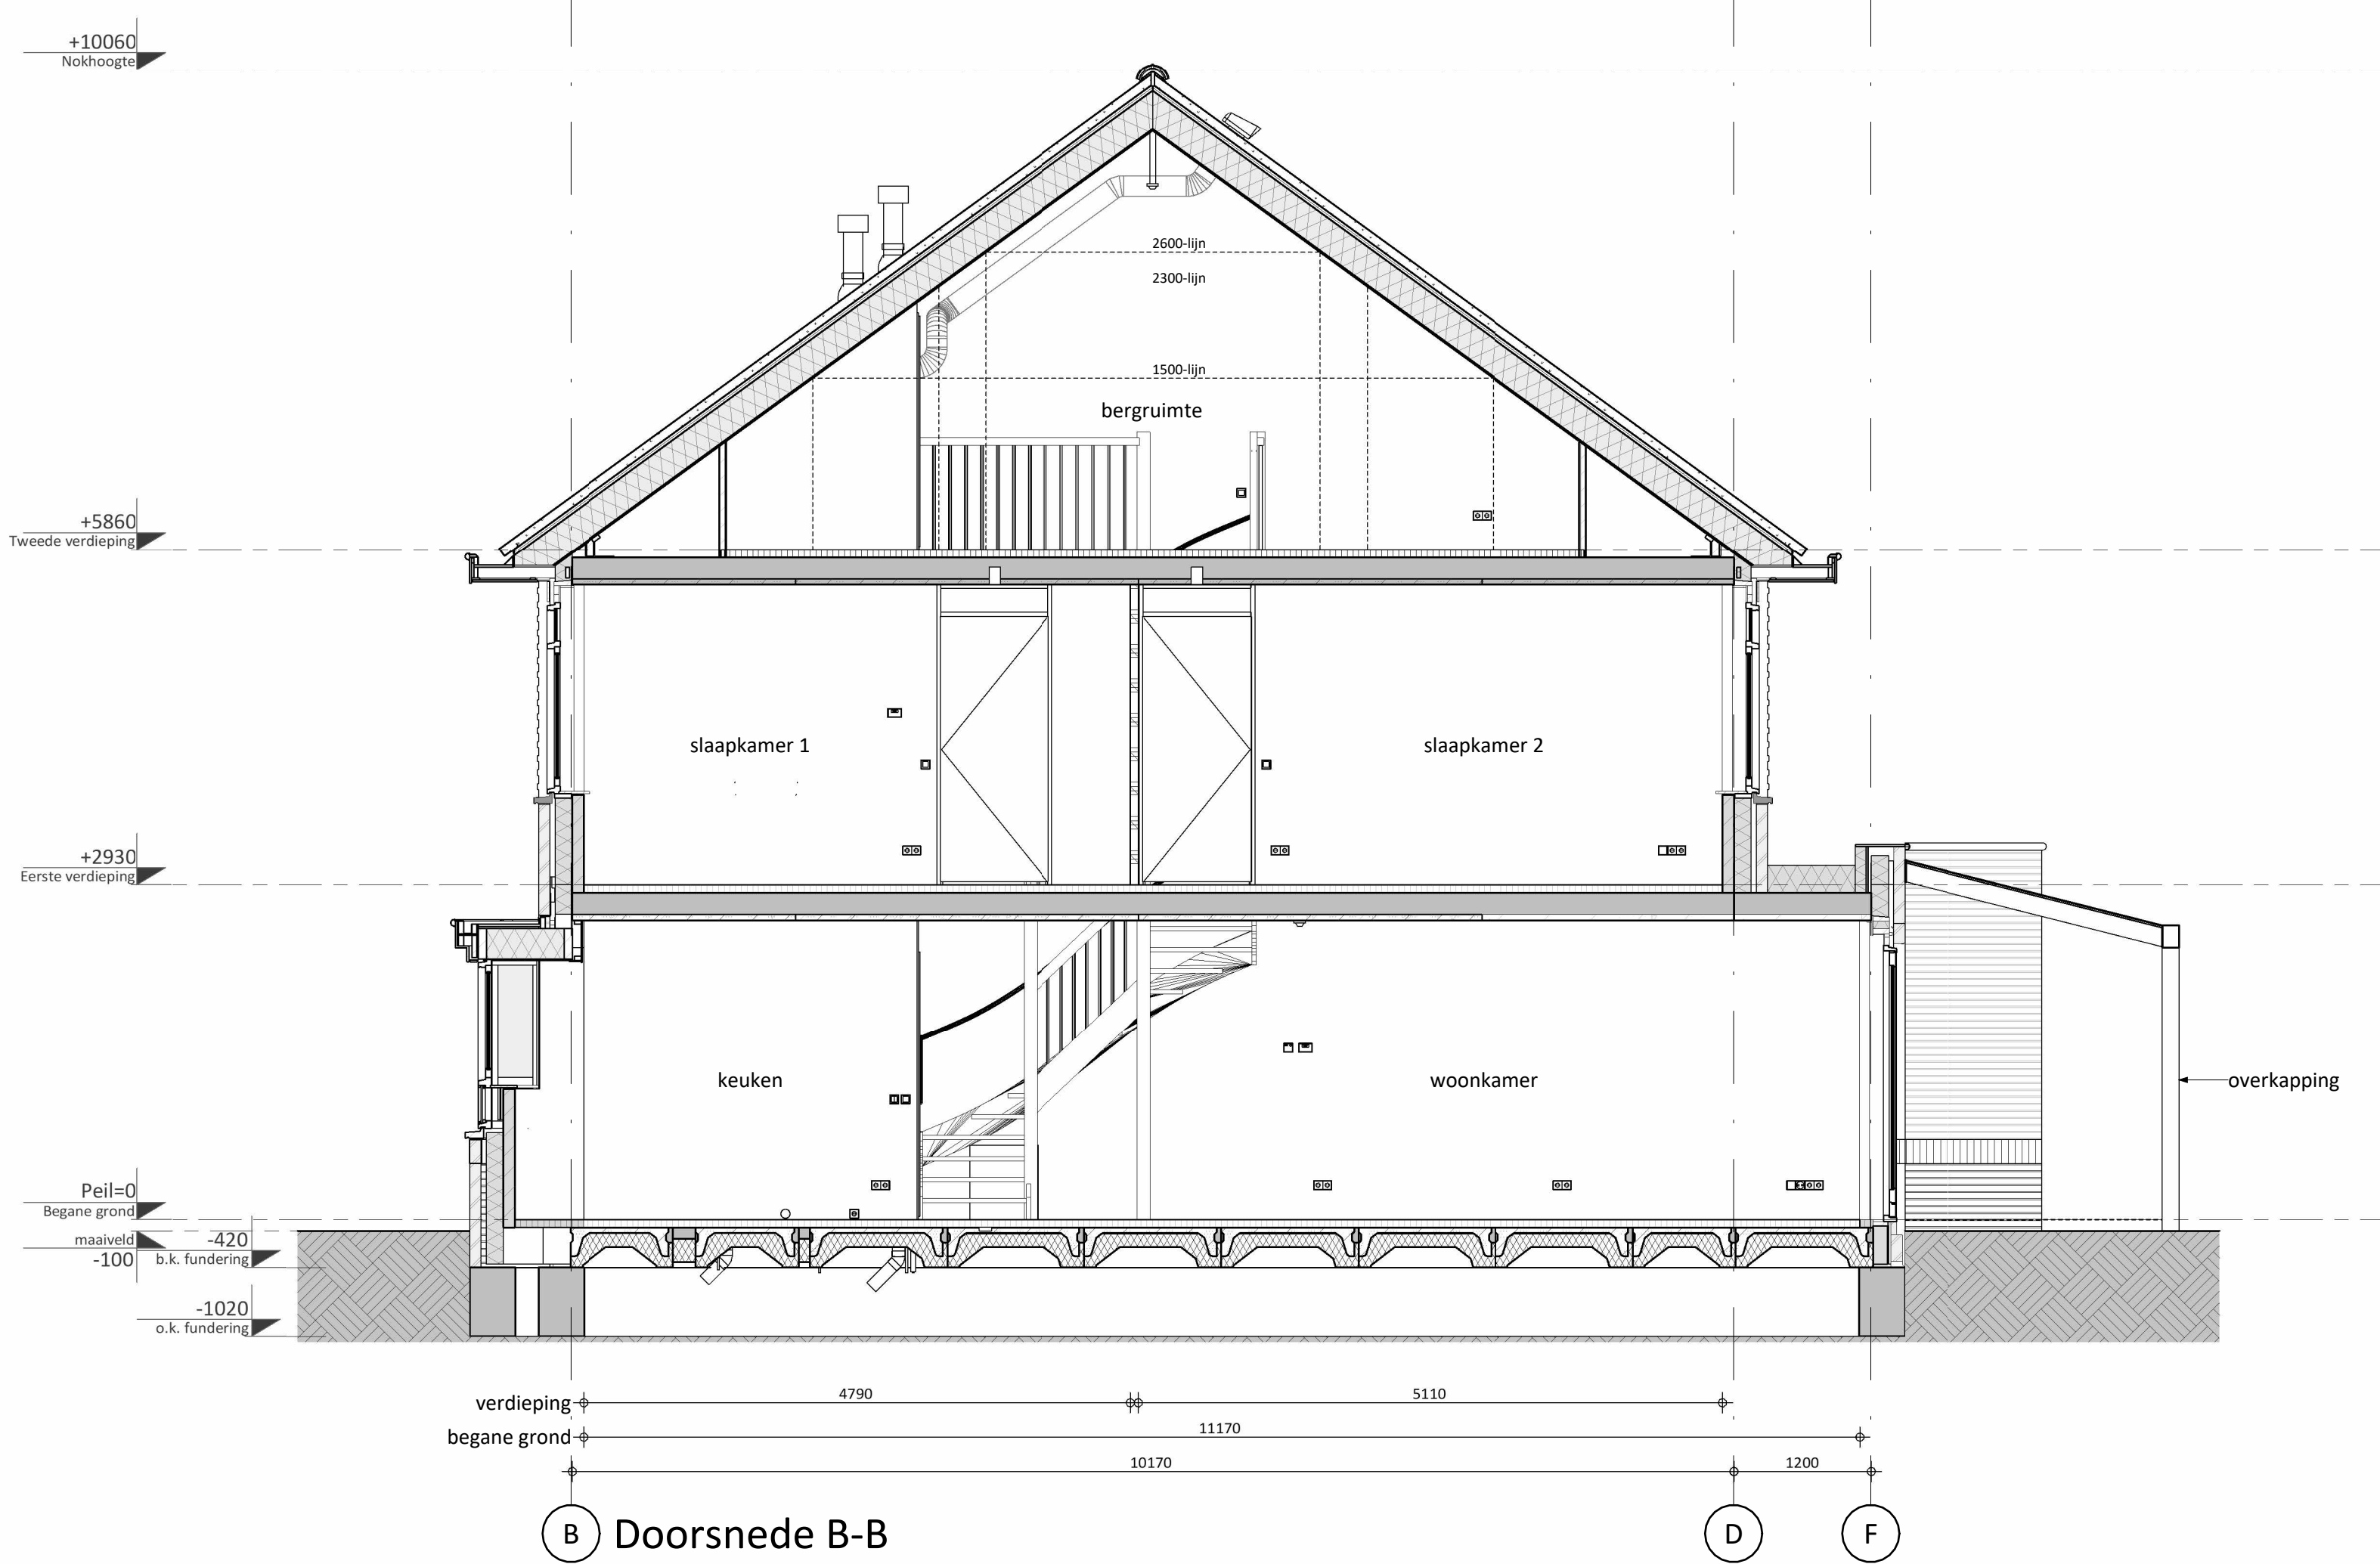


B Doorsnede B-B

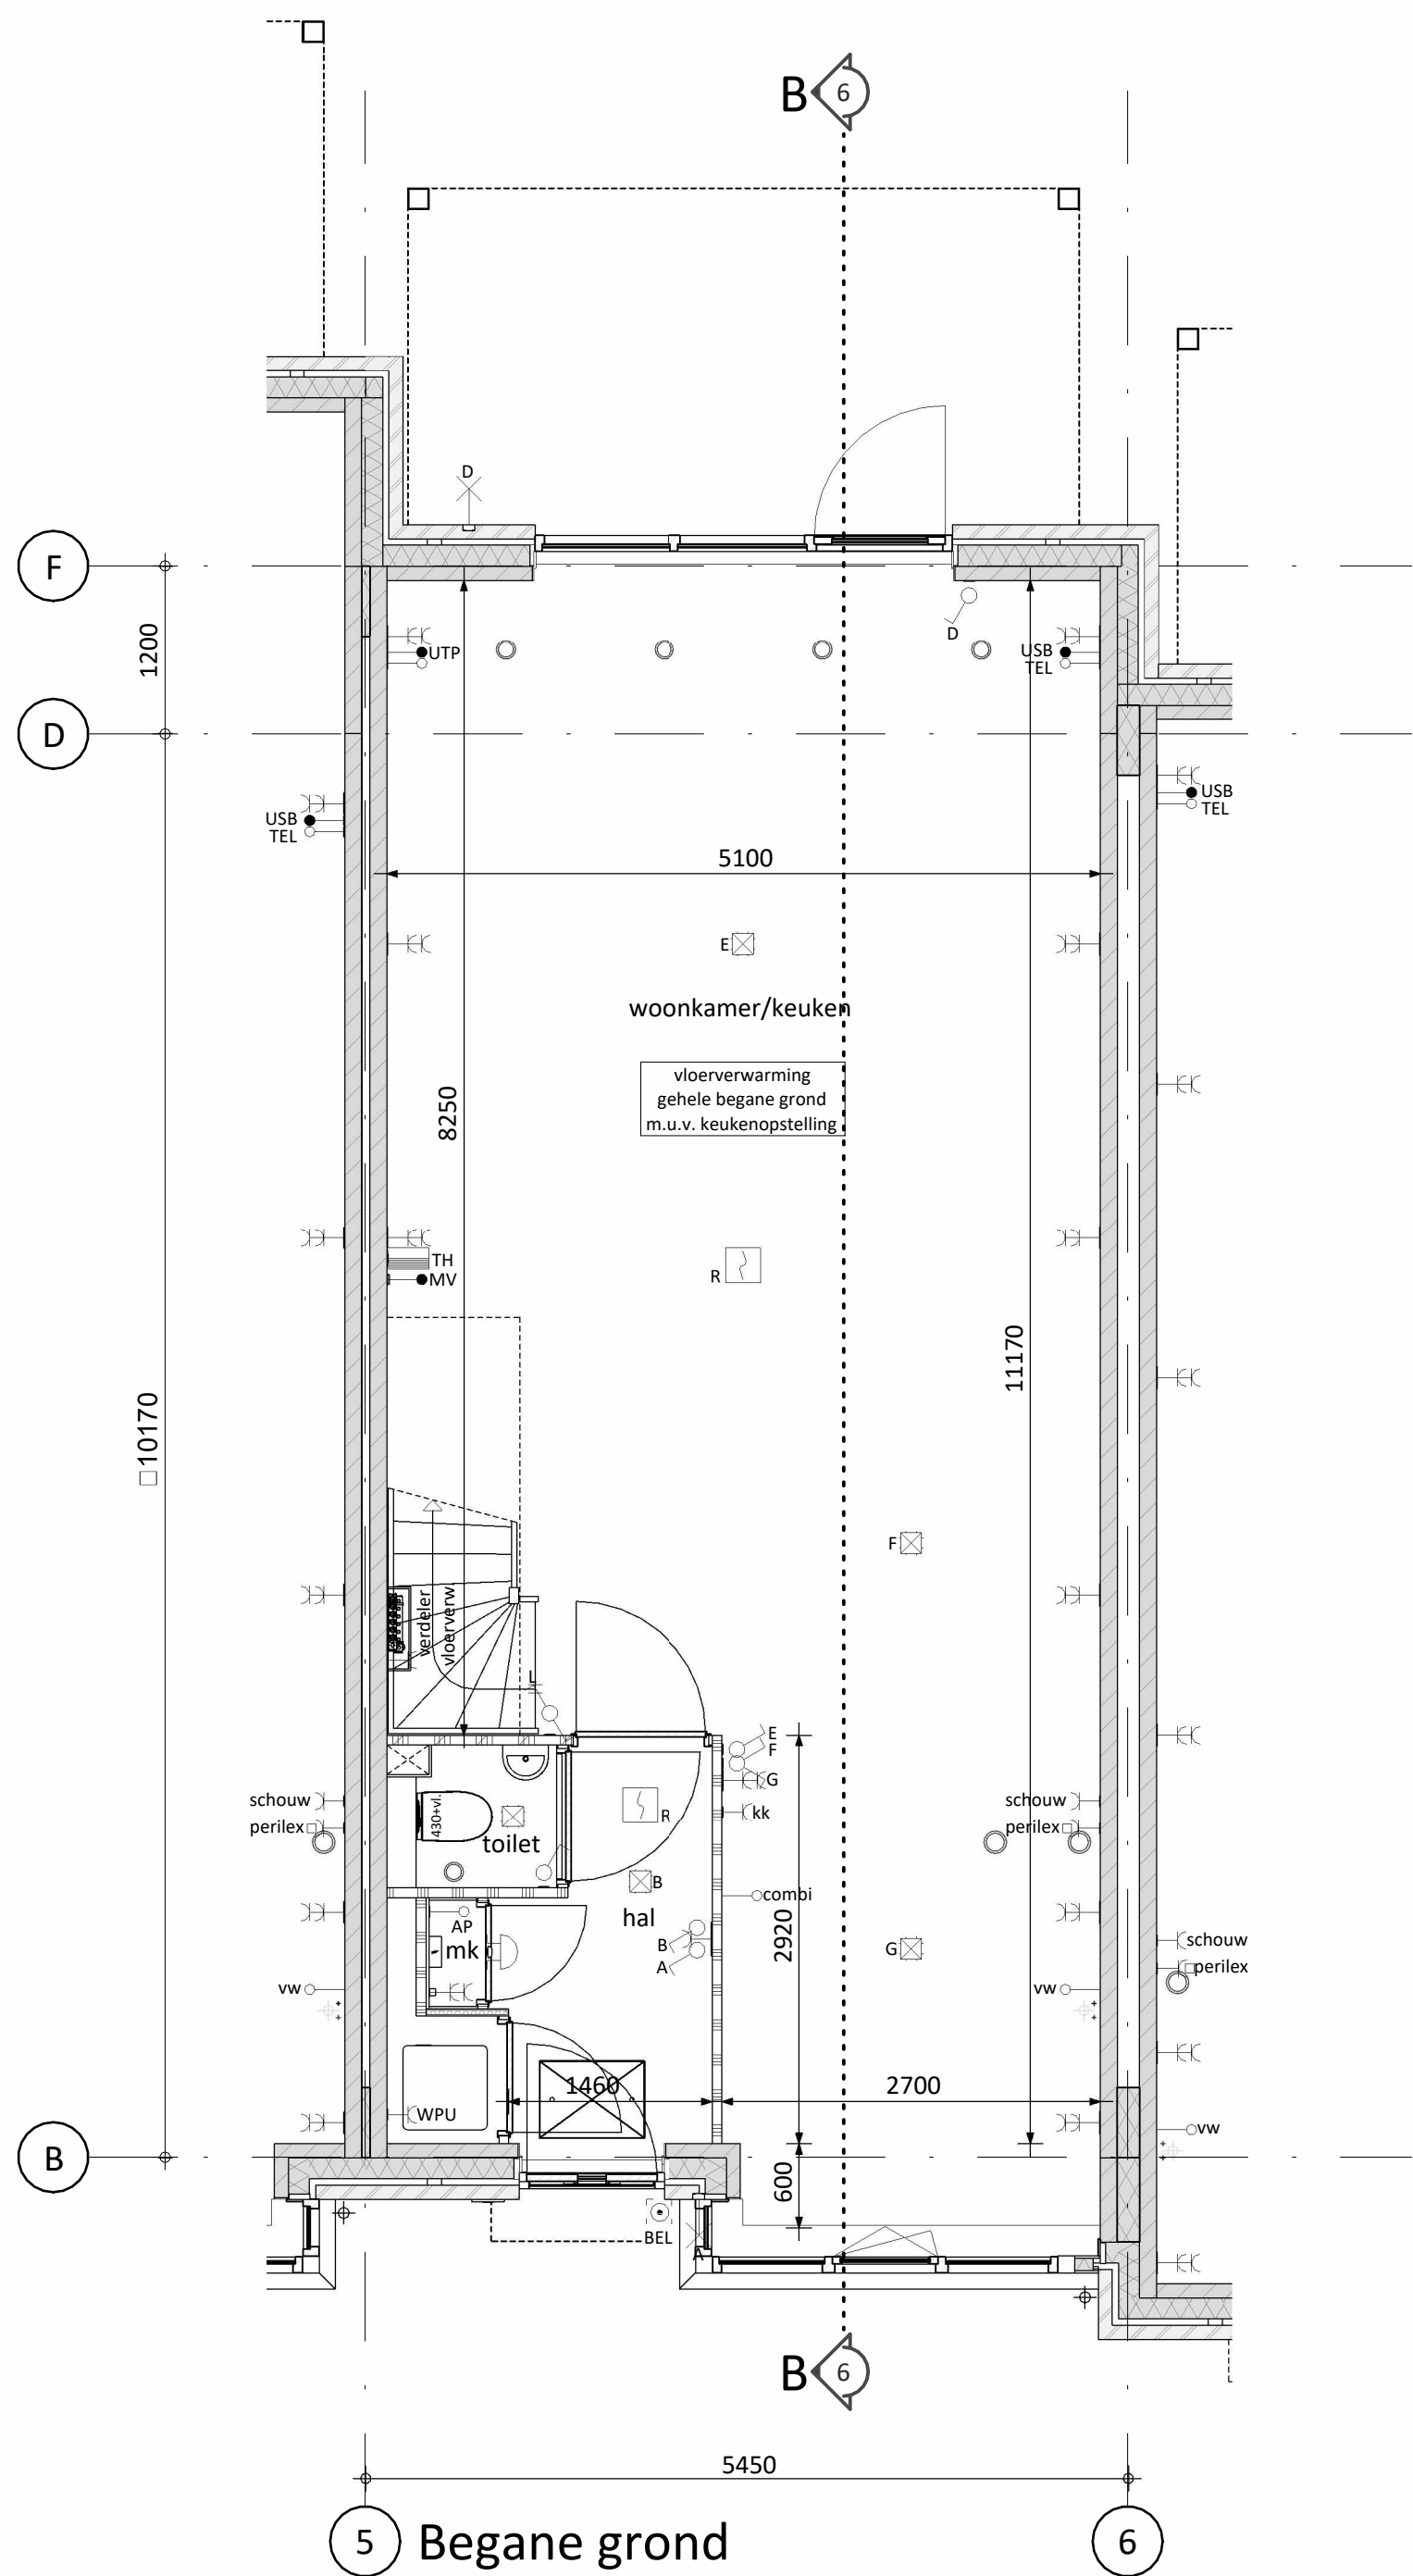

5 Begane grond

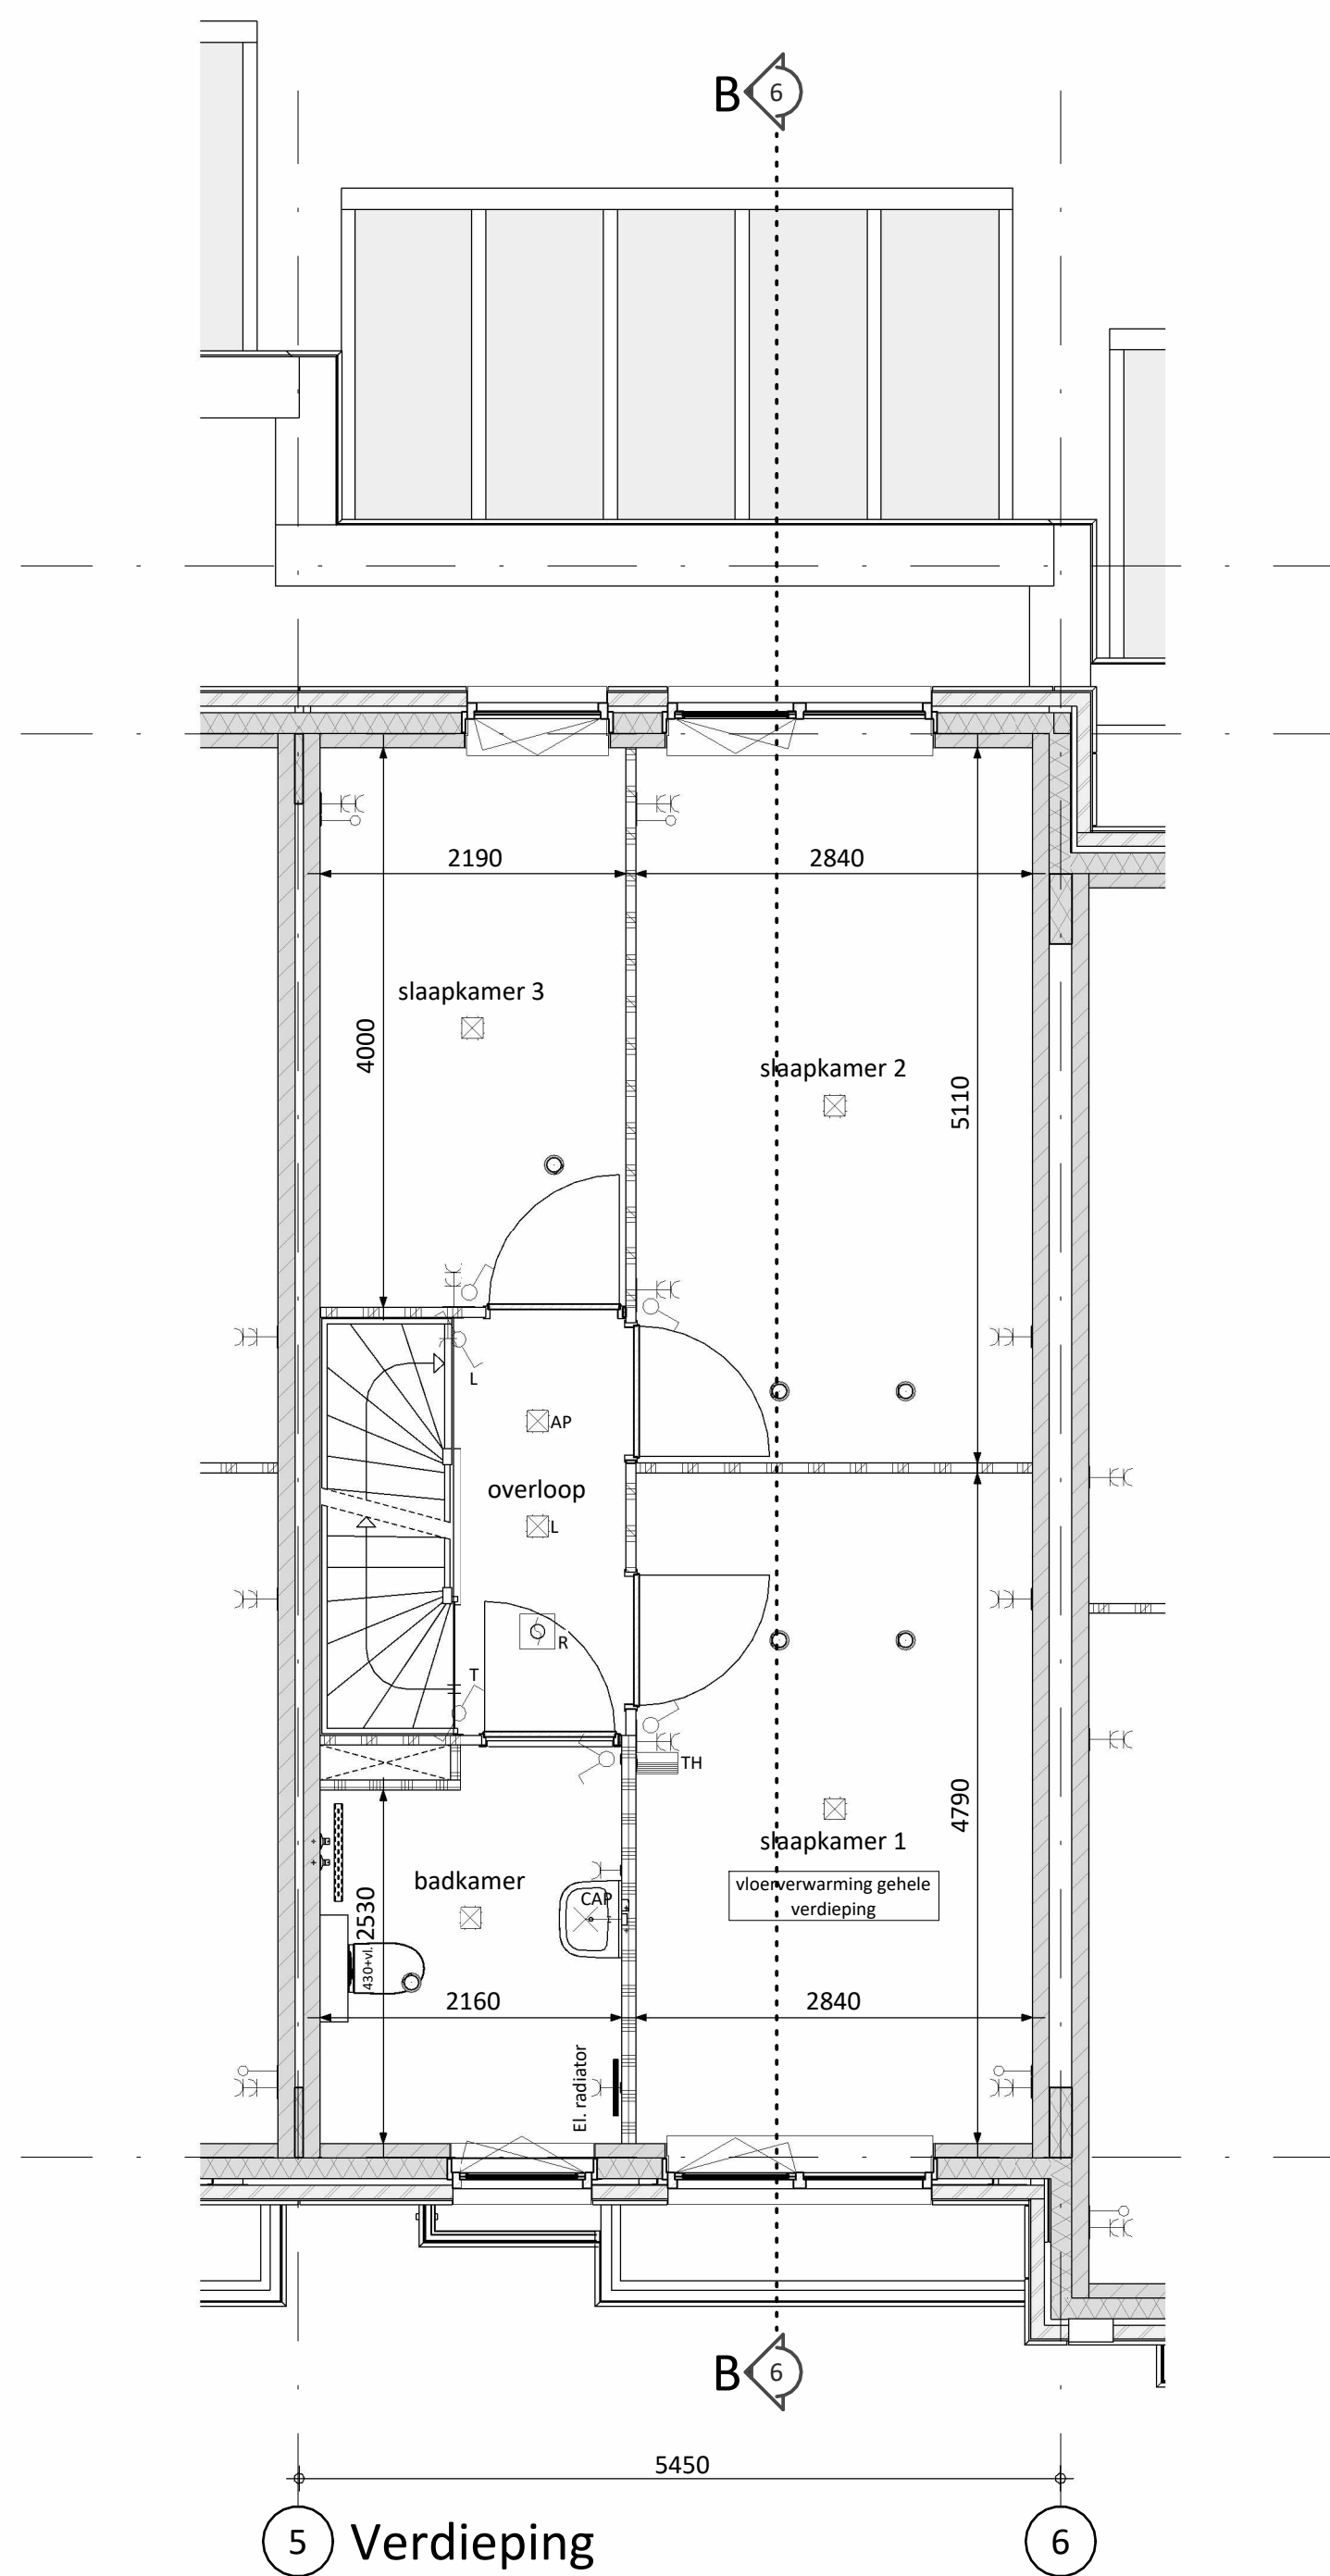

5 Verdieping

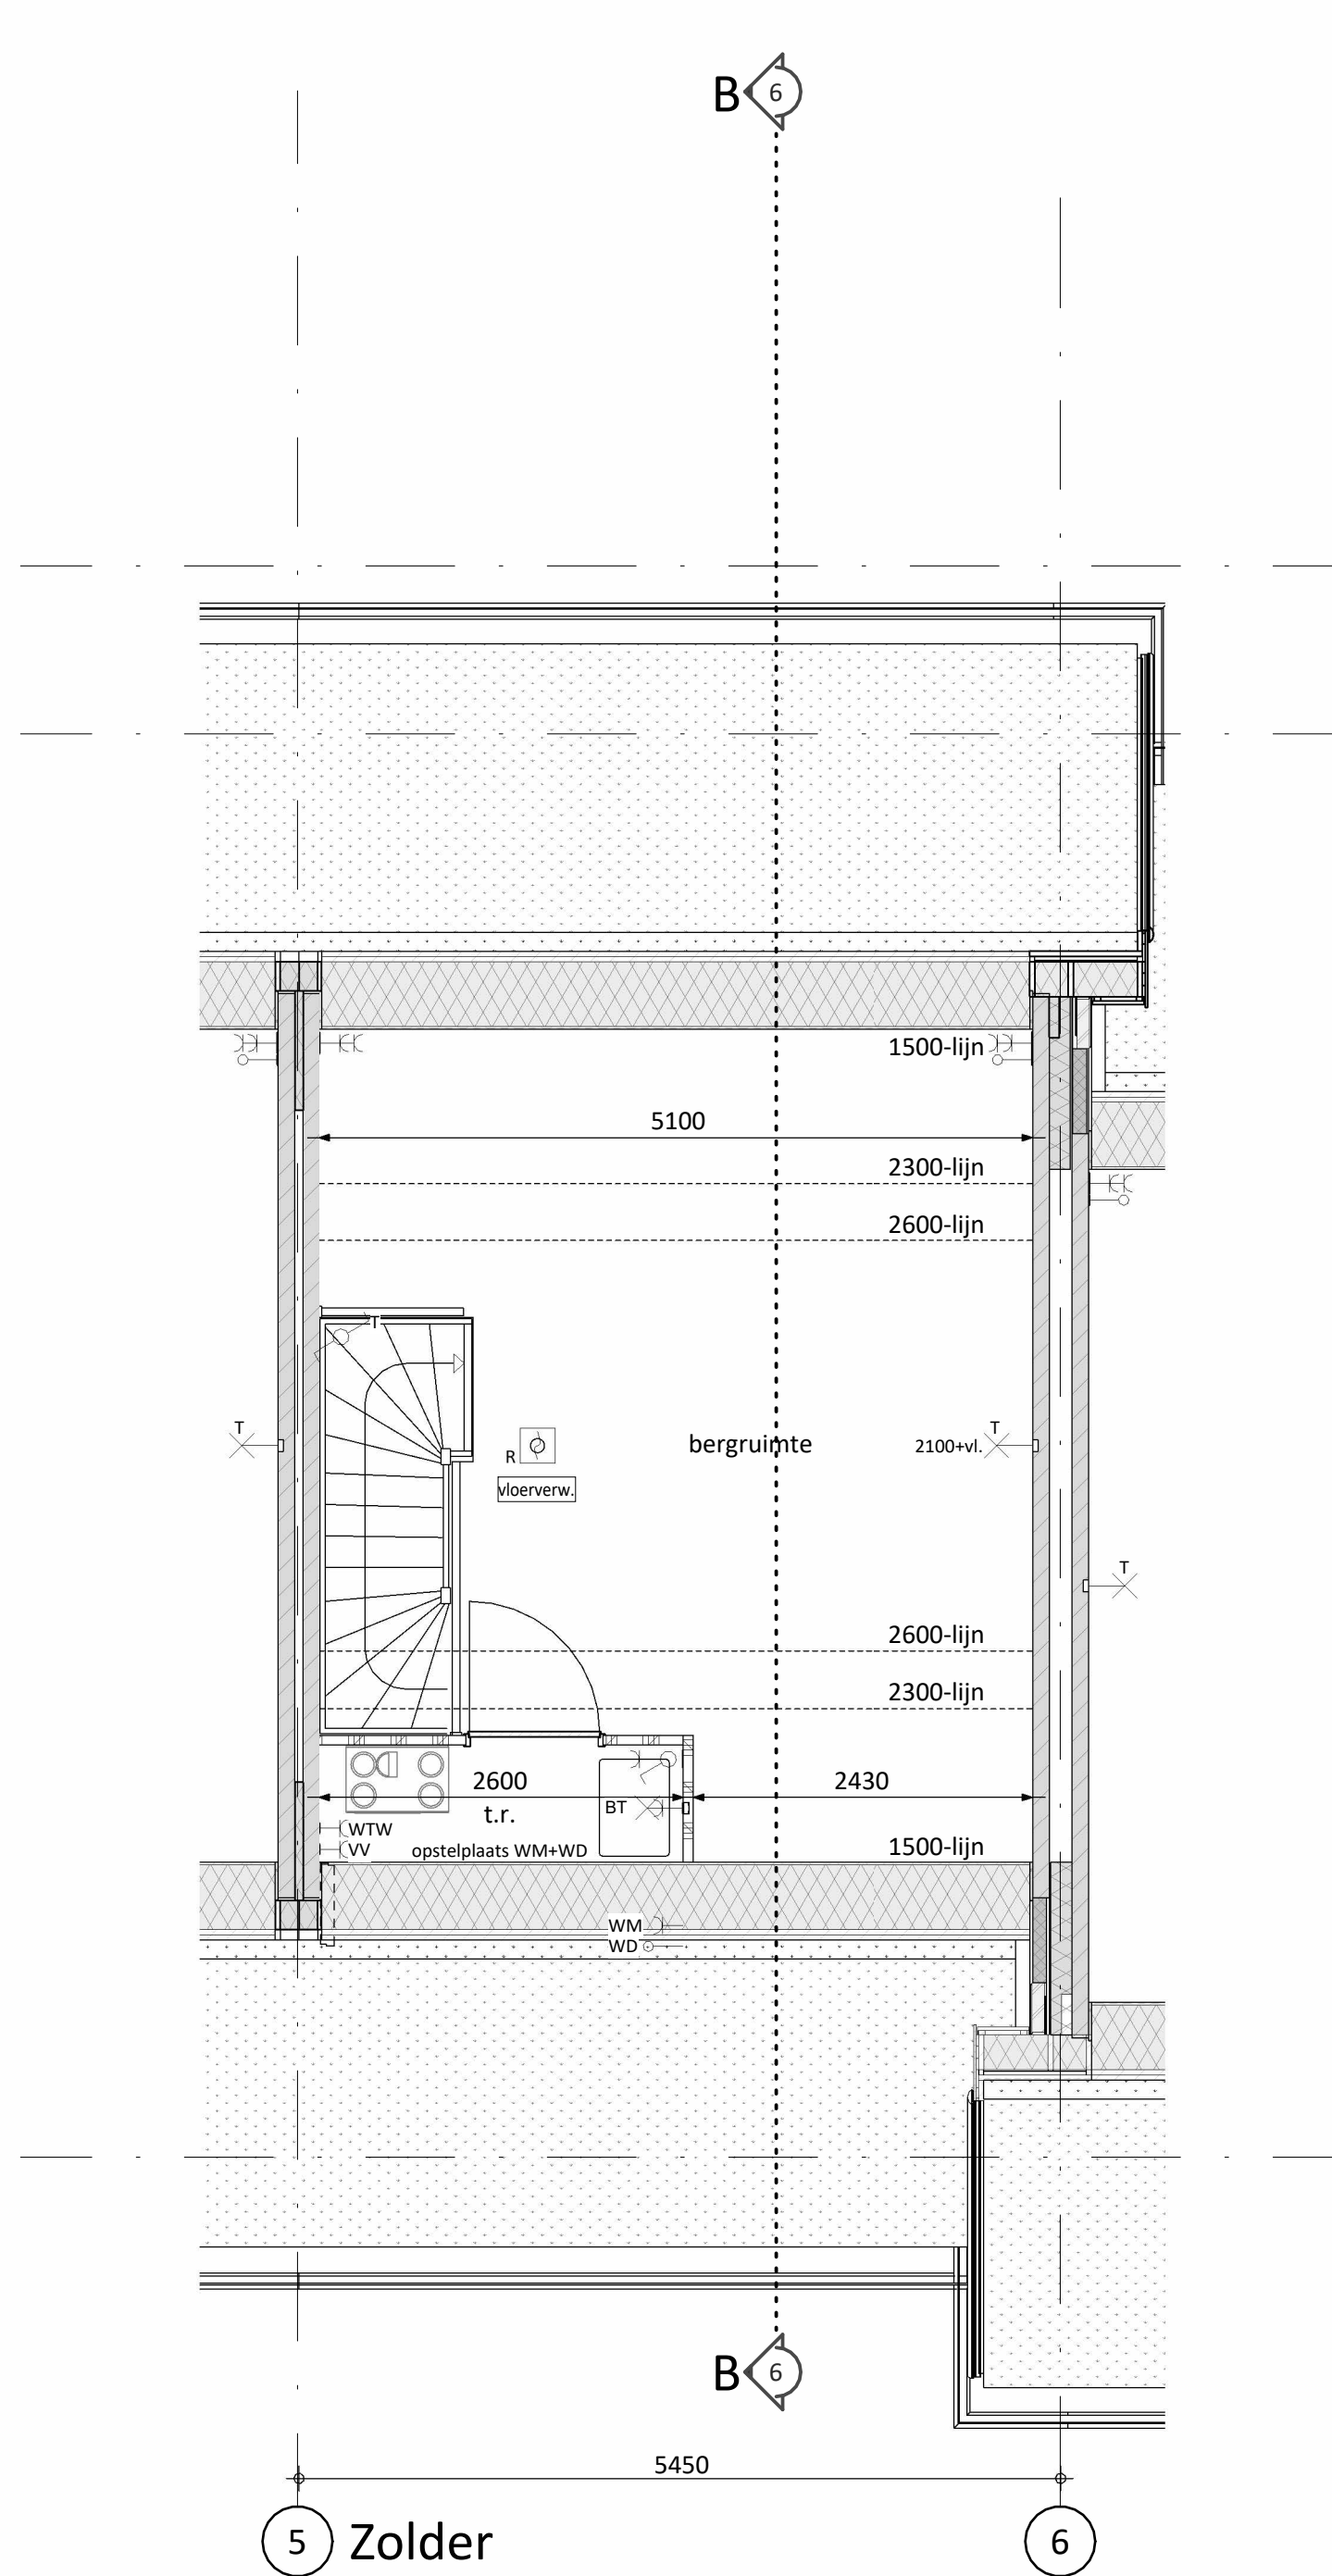

5 Zolder

D					
C					
B					
A					
O	21-09-2026	Definitief		TvR	AS
Rev.	Datum	Omschrijving		Get.	Contr.
Opdrachtgever: Vorm Conceptwoningen B.V. Te Rotterdam					
Project: Hart van Vrouwenakker te Nieuwkoop Rijwoning 5,4m (type Goudsbloem)					
Plattegronden, gevelaanzichten en doorsnede Bouwnummer 68					
Schaal	1:50	Fase	VK	Schakelaven 13 3024 KC Rotterdam Postbus 16 3350 AA Papendrecht	
Formaat	A0	Status	Definitief	1 010 642 13 00 E. 101064213 00 I. www.vorm.nl	
Project nr.	1243	Blad nr.	A5400-HS-VK-68	Rev.	0

Klein van deze tekening mag worden afgedrukt en/of gebruikt op welke wijze dan ook, zonder voorafgaande schriftelijke toestemming van de afgeleverde. Alle rechten voorbehouden.